


FA 25 S2

Hotel	Schnitt A-A	1:200	Aufgabe 1	Plangrösse 42/30cm Format 42/30cm Formato 42/30cm
Hôtel	Coupe A-A	1:200	Tâche 1	
Hotel	Sezione A-A	1:200	Compito 1	

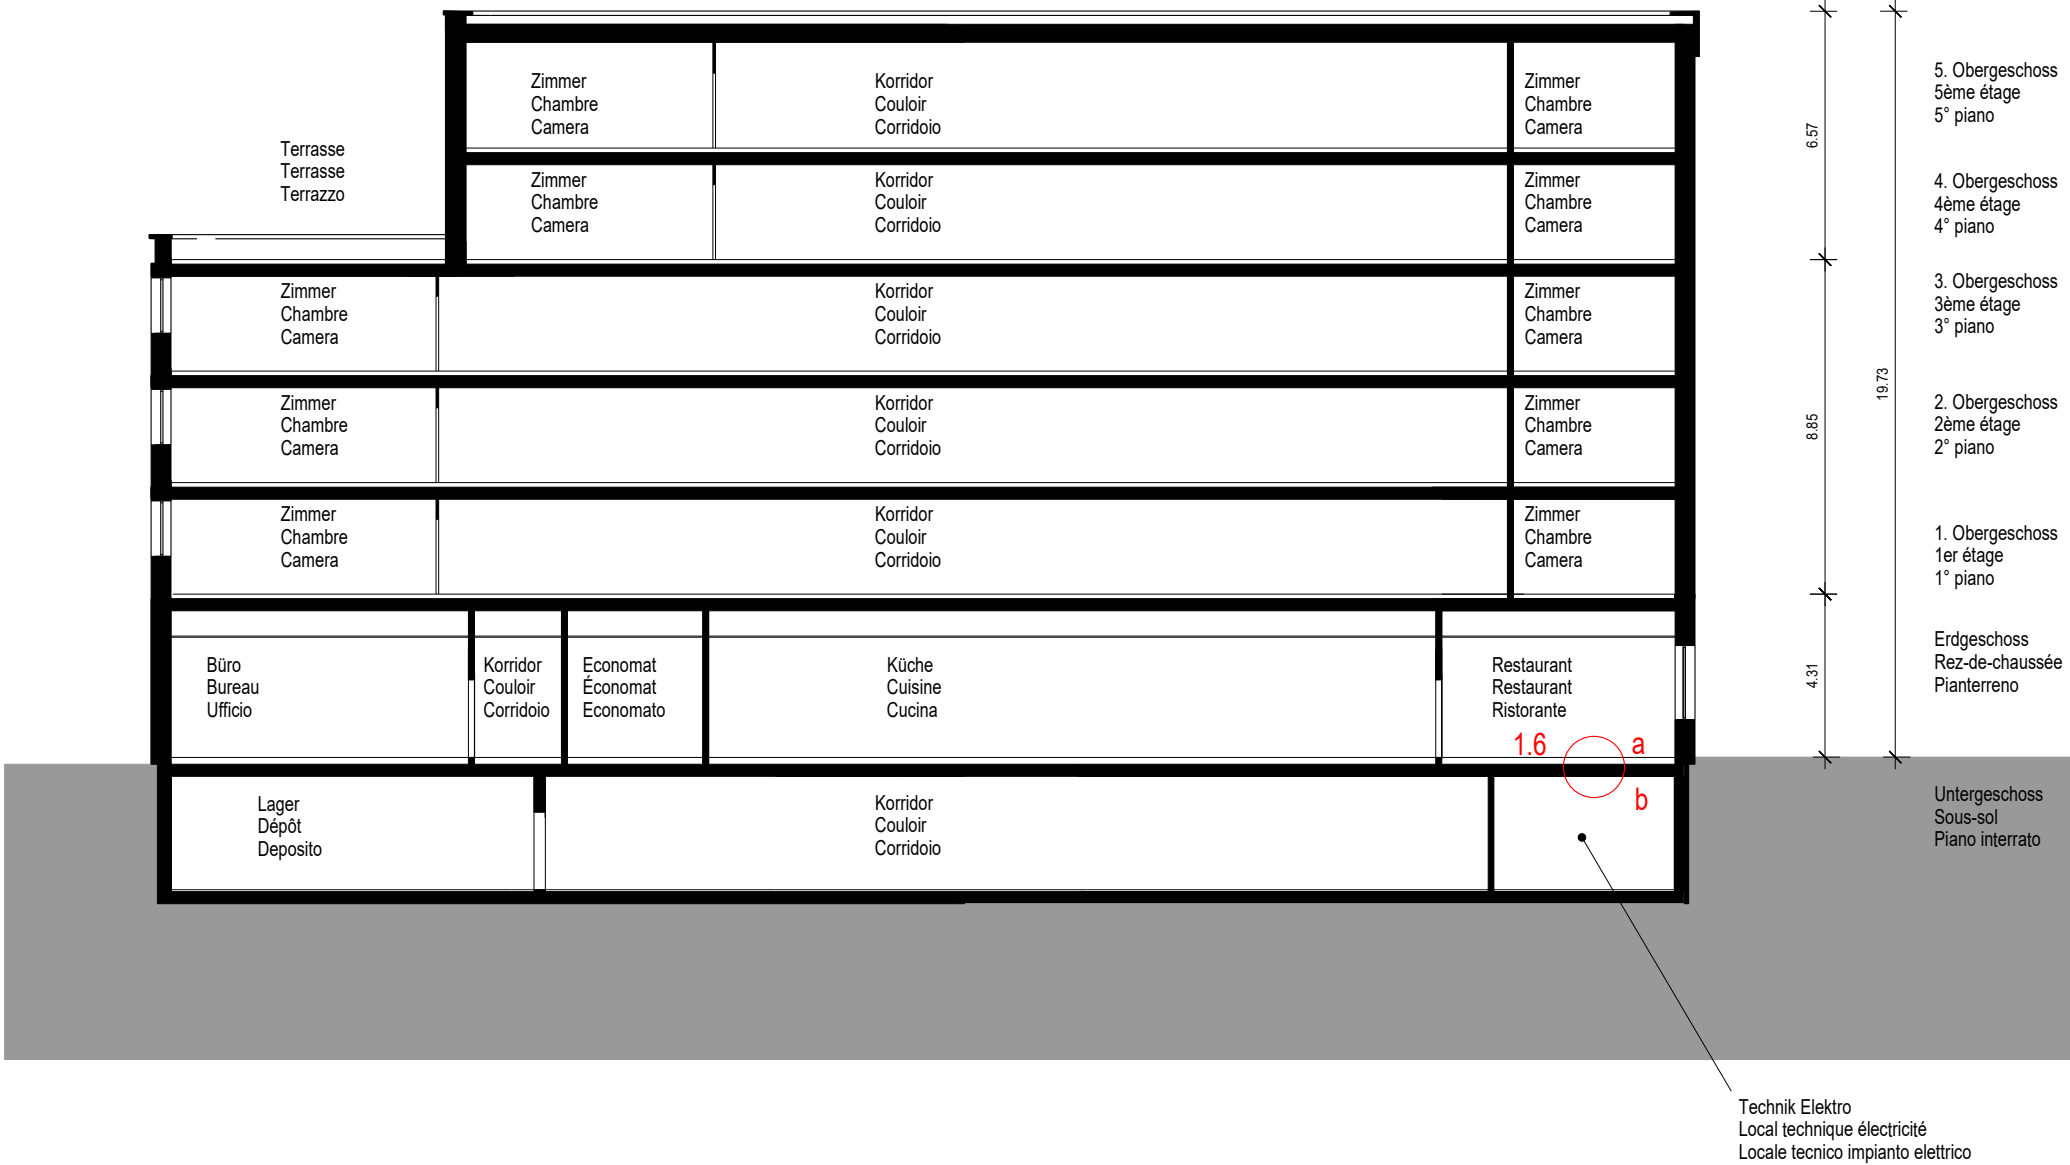

FA 25 S2

Hotel	Untergeschoss	1:200
Hôtel	Sous-sol	1:200
Hotel	Piano interrato	1:200


Aufgabe 1
Tâche 1
Compito 1

Plangrösse 59/42cm
Format 59/42cm
Formato 59/42cm



Hotel	Erdgeschoss	1:200	Aufgabe 1
Hôtel	Rez-de-chaussée	1:200	Tâche 1
Hotel	Pianterreno	1:200	Compito 1

Quelle: Ackermann Architekten BSA SIA AG, Basel

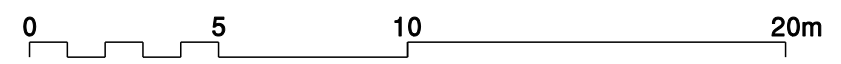

FA 25 S2

Hotel	1. Obergeschoss	1:200	Aufgabe 1
Hôtel	1er étage	1:200	Tâche 1
Hotel	1° piano	1:200	Compito 1

Plangrösse 59/42cm
Format 59/42cm
Formato 59/42cm




FA 25 S2

Hotel	2./ 3. Obergeschoss	1:200
Hôtel	2ème/ 3ème étage	1:200
Hotel	2° / 3° piano	1:200

Aufgabe 1
Tâche 1
Compito 1

Plangrösse 63/30cm
Format 63/30cm
Formato 63/30cm

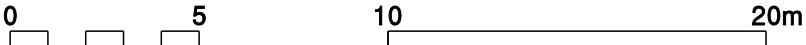


FA 25 S2

Hotel	4. Obergeschoss	1:200
Hôtel	4ème étage	1:200
Hotel	4° piano	1:200

Aufgabe 1
Tâche 1
Compito 1

Langrösse 63/30cm
 Format 63/30cm
 Formato 63/30cm

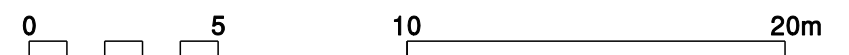

Hotel	5. Obergeschoss	1:200
Hôtel	5ème étage	1:200
Hotel	5° piano	1:200


Hotel
Hôtel
Hotel

5. Obergeschoss
5ème étage
5° piano

1:200
1:200
1:200

Aufgabe 1
Tâche 1
Compito 1

Format 63/30cm

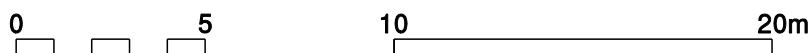

FA 25 S2

Hotel	5. Obergeschoss	1:200
Hôtel	5ème étage	1:200
Hotel	5° piano	1:200


Aufgabe 3.1 Lüftungsplan
Tâche 3.1 Plan de ventilation
Compito 3.1 Piano di ventilazione


Plangrösse 63/30cm
Format 63/30cm
Formato 63/30cm

Legende / Légende / Legenda	
	Frischluf / Air frais / Aria pulita
	Zuluftkanal / Conduit d'amenée d'air / Canale aria d'immissione
	Abluftkanal / Conduit d'évacuation d'air vicié / Canale aria di scarico
	Fortluft / Air vicié / Aria d'aspirazione
	Zuluft / Air frais pulsé / Aria d'immissione
	Abluft / Air vicié aspiré / Aria di scarico
	Überströmung / Air transféré / Flusso d'aria
	Brandschutzklappe / Clapet coupe-feu / Serranda antincendio
	Dämmung EI 30-RF1 / Isolation EI 30-RF1 / Isolamento EI 30-RF1
	Installationsschacht / Gaine technique / Vano tecnico
	vertikaler Fluchtweg / Voie d'évacuation verticale / Via di fuga verticale
	horizontaler Fluchtweg / Voie d'évacuation horizontale / Via di fuga orizzontale



Beurteilung der Lüftungsbauteile in den Wolken
Évaluation des composants de l'installation aéraulique signalés par des nuages
Valutazione delle parti della costruzione per la ventilazione nelle nuvolette
1:
2:
3:
4:
5:
6:
7:

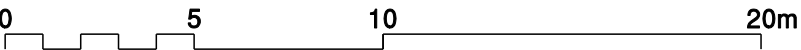

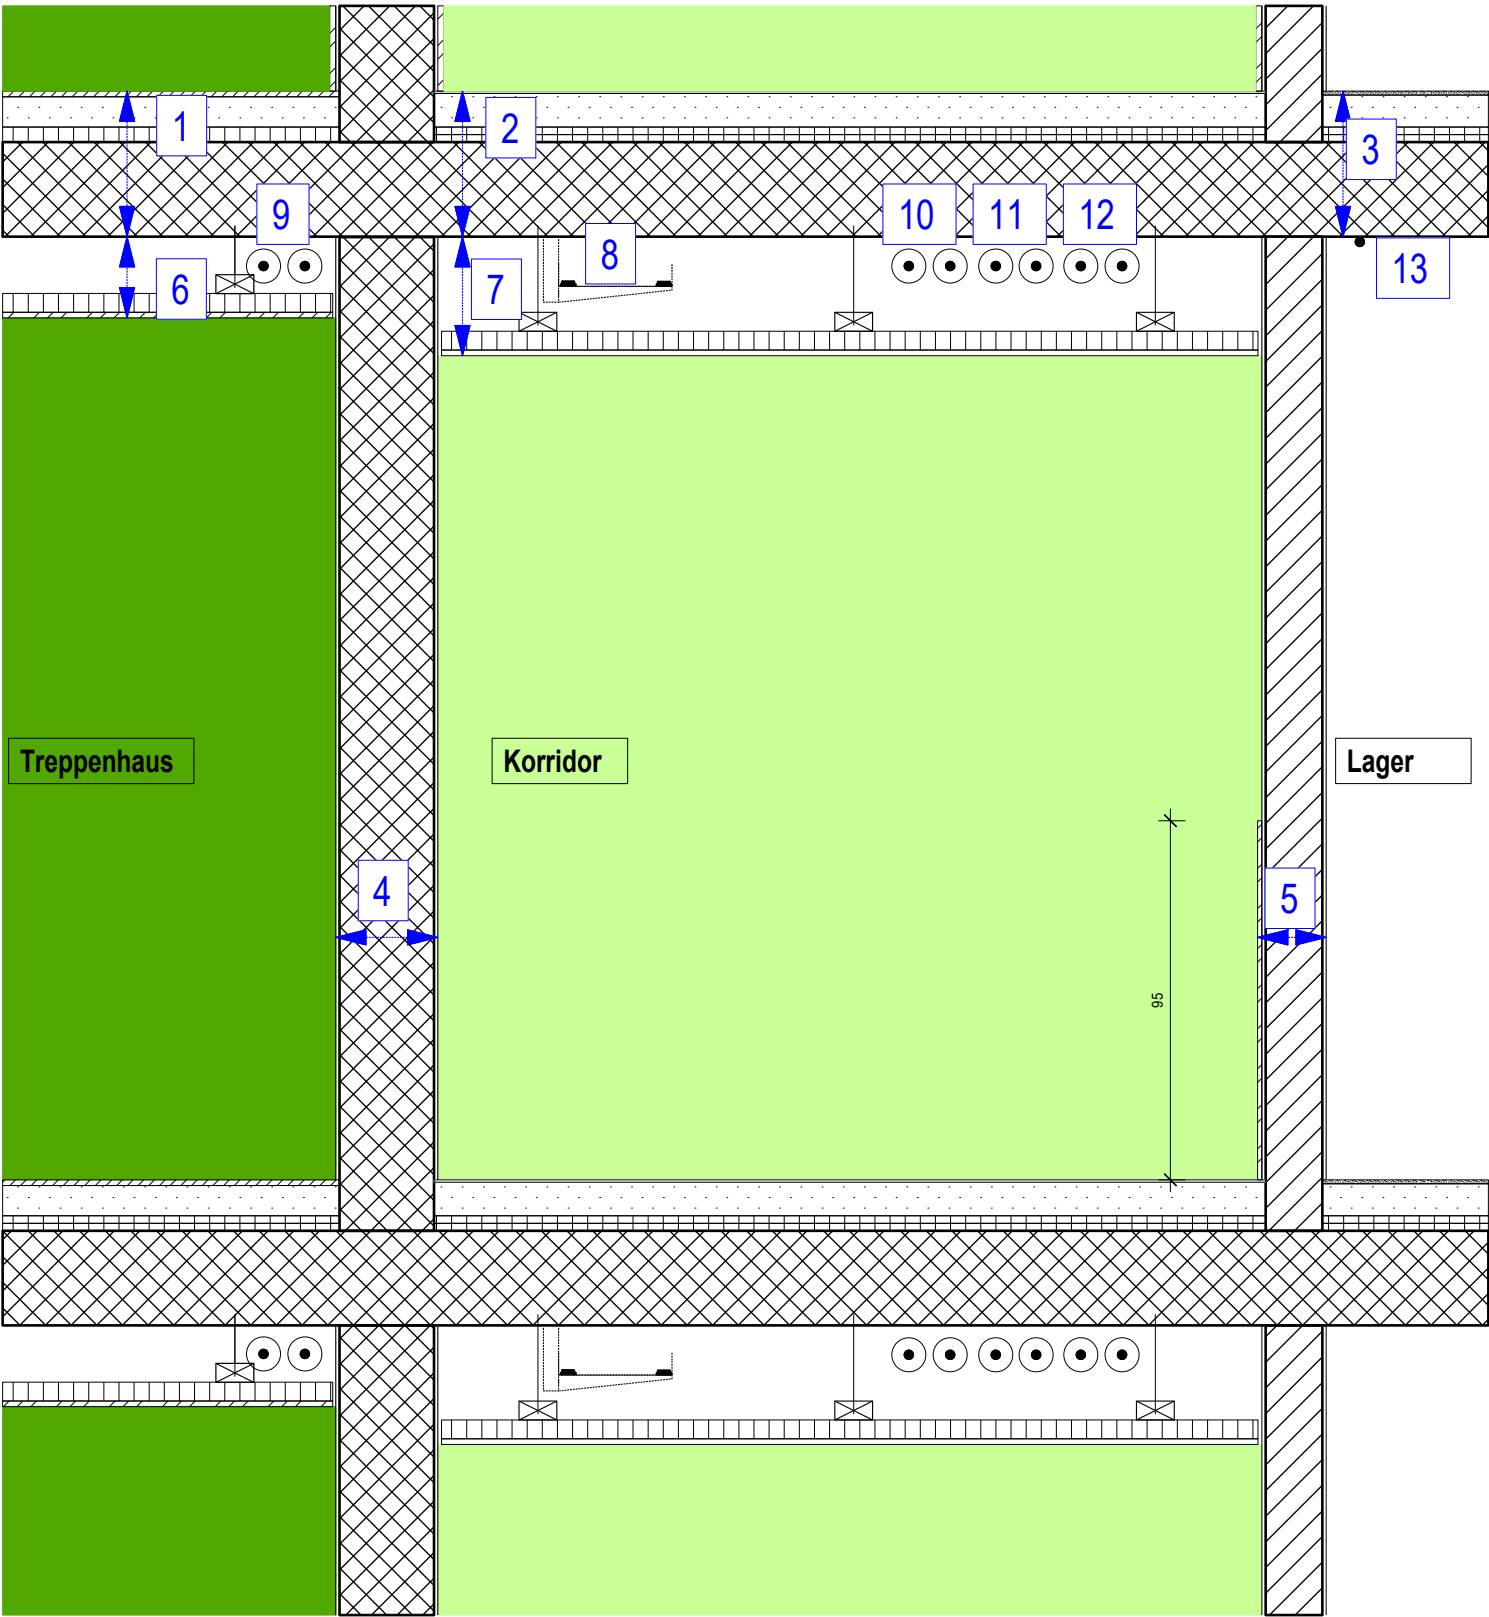

Legende / Légende / Legenda	
	vertikaler Fluchtweg / Voie d'évacuation verticale / Via di fuga verticale
	horizontaler Fluchtweg / Voie d'évacuation horizontale / Via di fuga orizzontale

Beschrieb der zu beurteilenden Bauteile	Korrektur der Brandverhaltensgruppe
1: Geschossdecke REI 60-RF1 von oben nach unten	
15 mm Parkett Nussbaum RF3	
80 mm Zement-Unterlagsboden RF1	
20+20 mm Trittschalldämmung EPS RF3	
250 mm Beton RF1	
2: Geschossdecke REI 60 von oben nach unten	
5 mm Linoleum RF2(cr)	
90 mm Zement-Unterlagsboden RF1	
20+20 mm Trittschalldämmung EPS RF3	
250 mm Beton RF1	
3: Geschossdecke REI 60 von oben nach unten	
5 mm Linoleum RF2(cr)	
90 mm Zement-Unterlagsboden RF1	
20+20 mm Trittschalldämmung EPS RF3	
250 mm Beton RF1	
4: Wandaufbau REI 60-RF1 Treppenhaus - Korridor	
10mm Verputz RF1	
250mm Beton RF1	
10mm Verputz RF1	
5: Wandaufbau Korridor - Lager	
10mm Holztäfer gesamte Wandlänge RF3	
10mm Verputz RF1	
150mm Backstein RF1	
10mm Verputz RF1	

Beschrieb der zu beurteilenden Bauteile	Korrektur der Brandverhaltensgruppe
6: Abgehängte Akustikdecke ohne Feuerwiderstand	
Metalkonstruktion RF1	
50mm Wärmedämmung Mineralwolle RF1	
15mm Akustikplatte Fichte RF3	
7: Abgehängte Akustikdecke ohne Feuerwiderstand	
Metalkonstruktion RF1	
50mm Wärmedämmung Holzfaserplatte RF3	
15mm Akustik-Lochplatte Gips RF1	
8: Elektrotrasse	
Trassekonstruktion RF1	
20 Elektrokabel (4 x 1.5 mm² und 3 x 1.5 mm²) RF2 (cr)	
9: Heizleitungen	
Rohre RF1	
Dämmung PIR RF2	
10: Heizleitungen	
Rohre RF1	
Dämmung PIR RF2	
11: Kalt- und Warmwasserleitungen	
Rohre RF1	
Dämmung synthetischer Kautschuk RF2	
12: Kälteleitung	
Rohre RF1	
Dämmung Armaflex Protect RF2	
13: Kaltwasseranschluss für Ausguss	
Systemrohr PB RF2(cr)	