
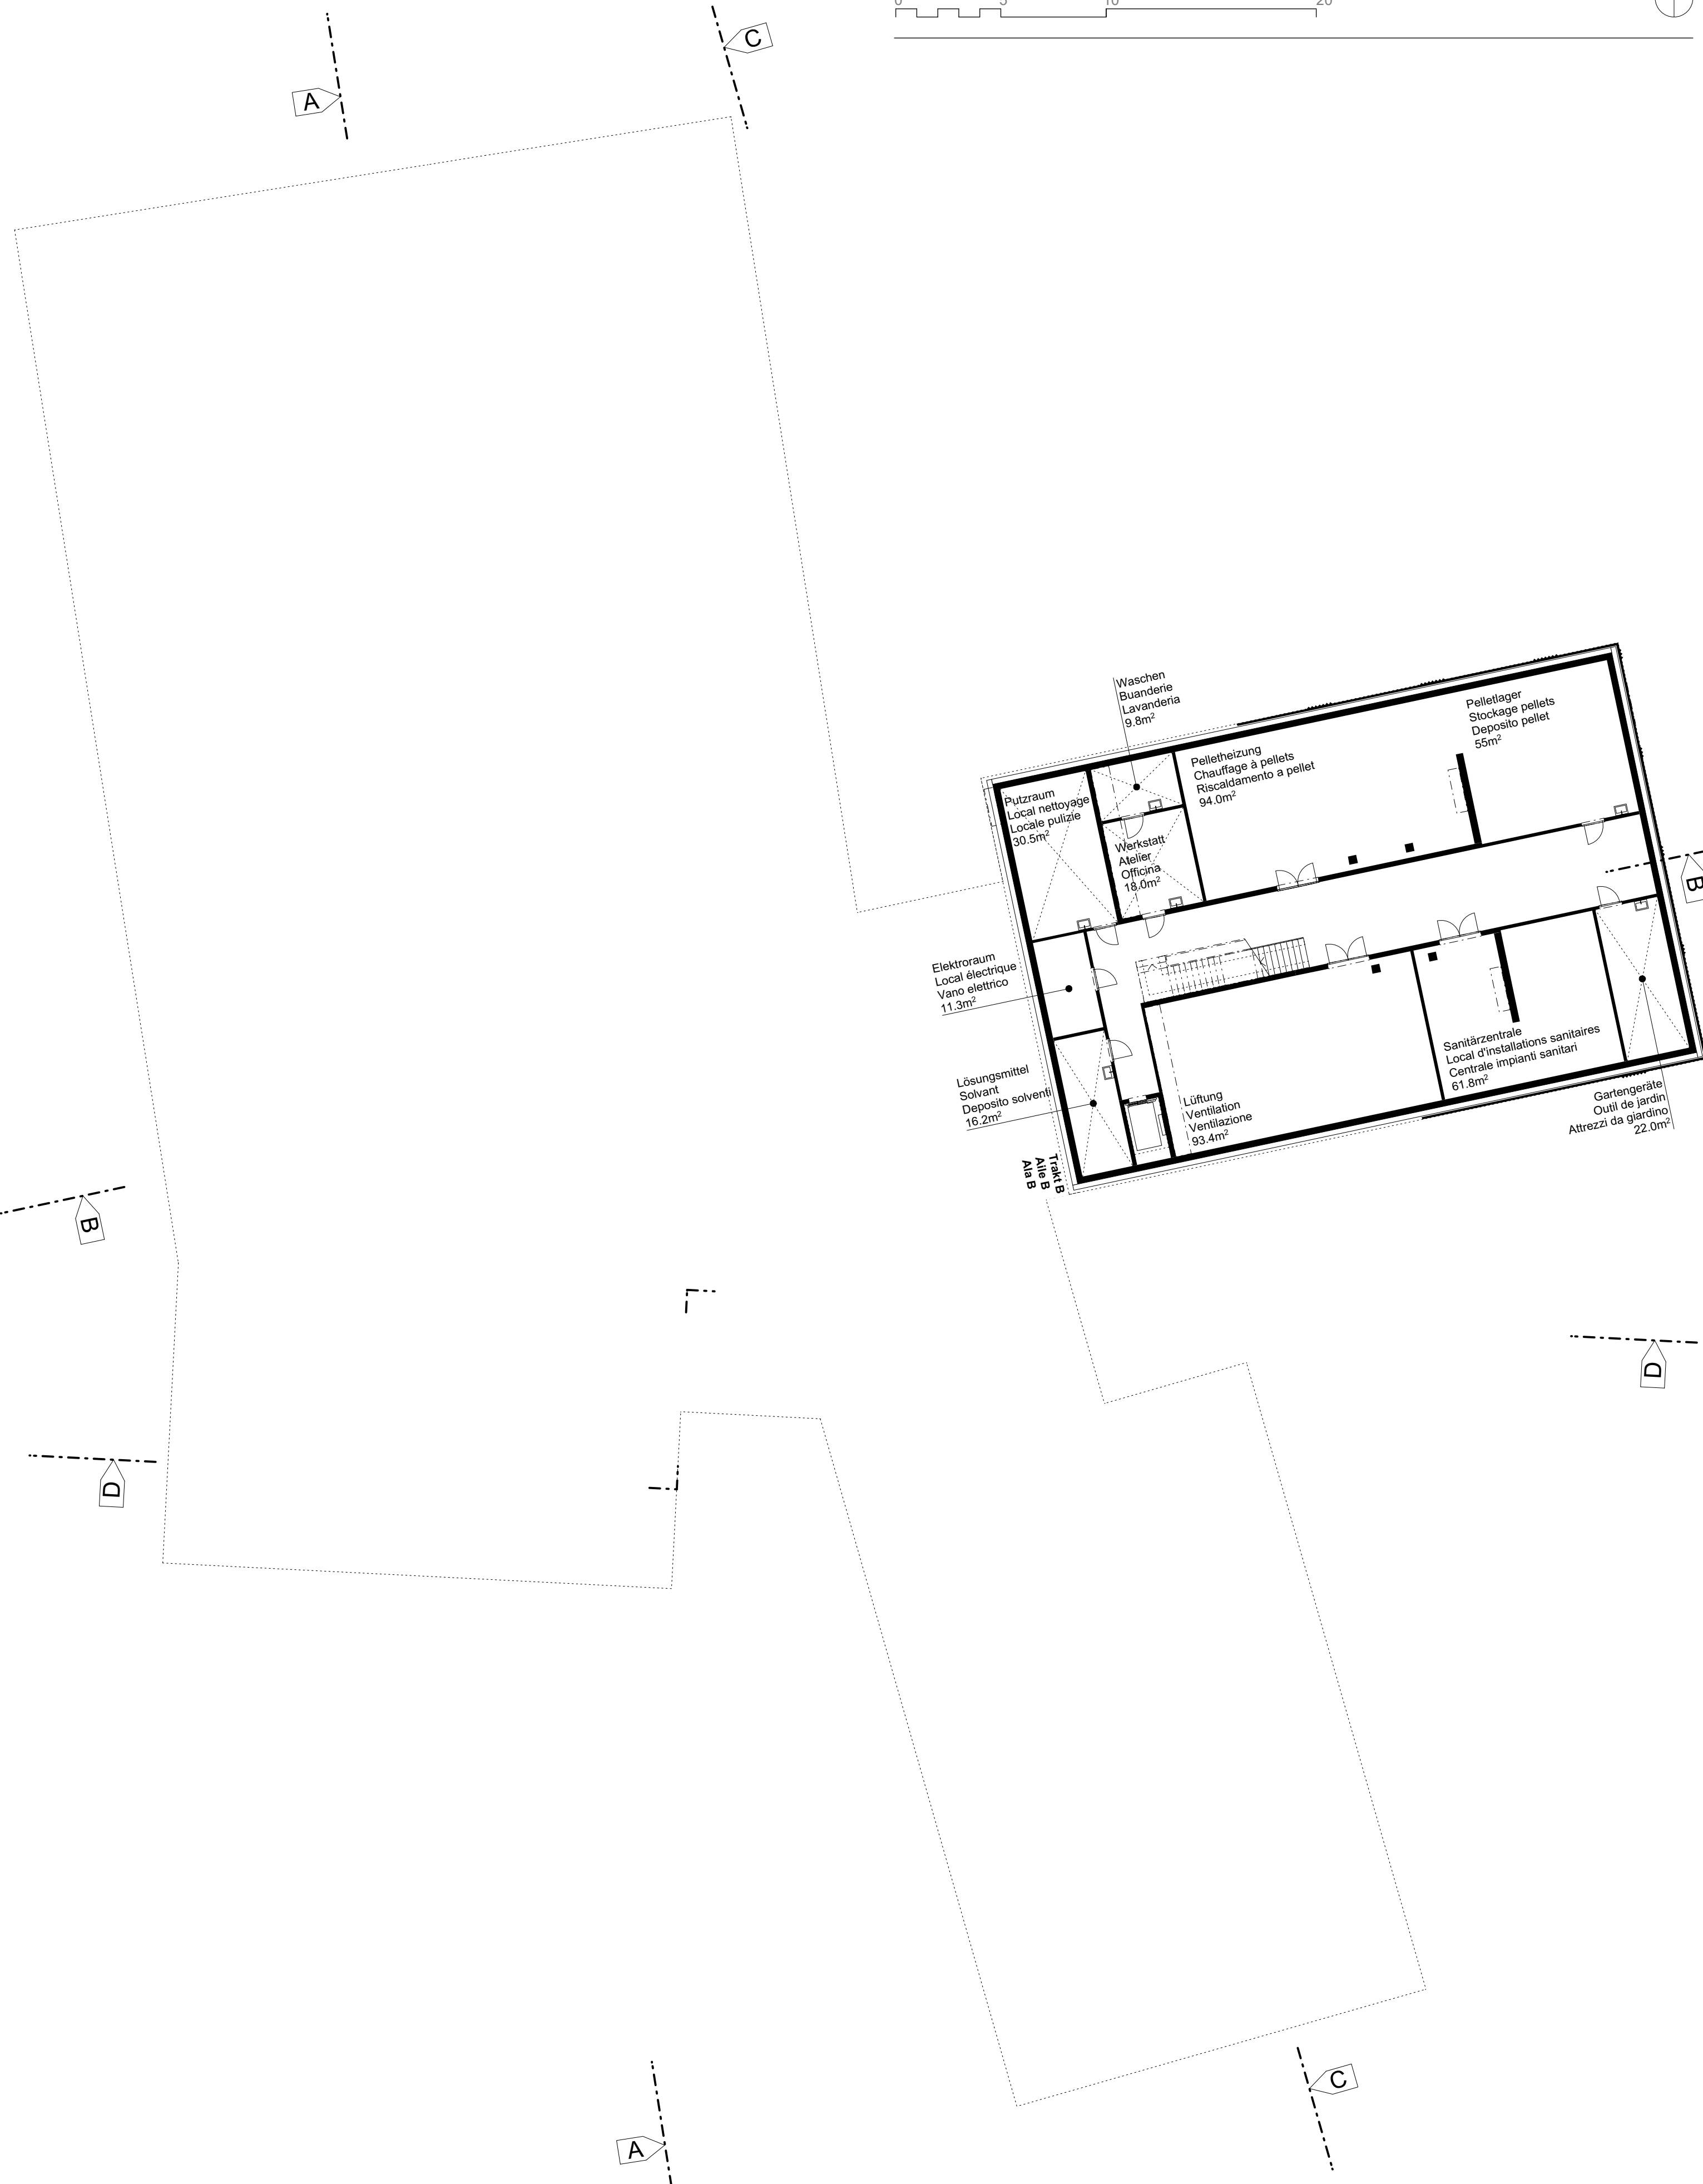


Schulbauten	2. Untergeschoss	1:200	Plangrösse 42/59.4cm
Bâtiments scolaires	2. Sous-sol	1:200	Format 42/59.4cm
Edifici scolastici	2° piano interrato	1:200	Formato 42/59.4cm

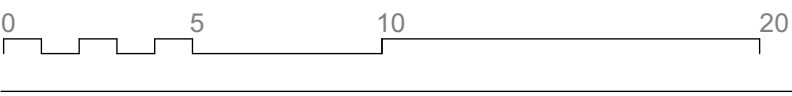

Schulbauten
Bâtiments scolaires
Edifici scolastici

Erdgeschoss 1:200
Rez-de-chaussée 1:200
Pianterreno 1:200

Plangrösse 42/59.4cm
Format 42/59.4cm
Formato 42/59.4cm

0 5 10 20



A

C

B

D

C

A

B

D

Luftraum Doppelturnhalle / Mehrzweckraum 380P
Vide d'étage salle de sport double / Salle polyvalente 380P
Spazio vuoto palestra doppia / Sala polivalente 380P
913.1m²

Foyer
Foyer
Atrio
76.0m²

Trakt A
Aile A
Ala A

Pausenhof
Cour de récréation
Cortile della scuola
1010.9m²

Brunnen
Fontaine
Fontana

Lift
Ascenseur
Ascensore

Eingangshalle
Foyer
Atrio
51.1m²

WC
WC
WC

Musikraum
Salle de musique
Sala musica
71.7m²

Schulleiter
Directeur d'établissement
Direzione scuola
16.8m²

Lehrerzimmer
Salle des maîtres
Aula docenti
184.4m²

Sekretariat
Secrétariat
Segreteria
36.7m²

Büro
Bureau
Ufficio
18.6m²

Büro
Bureau
Ufficio
13.9m²

Garderobe
Vestiaire
Guardaroba
17.2m²

Besprechung
Salle de réunion
Sala riunioni
16.5m²

Lift
Ascenseur
Ascensore

Trakt D
Aile D
Ala D

Lager
Entrepôt
Deposito
19.4m²

Eingangshalle
Foyer
Atrio
60.9m²

Musikraum / Mehrzweckraum 80P
Salle de musique / Salle polyvalente 80P
Sala musica / Sala polivalente 80P
101.5m²

Bibliothek
Bibliothèque
Biblioteca
68.3m²

Trakt C
Aile C
Ala C

WC
WC
WC

Putzraum
Local nettoyage
Locale pulizie
4.8m²

Eingangshalle
Foyer
Atrio
51.1m²

Garderobe
Vestiaire
Guardaroba
17.2m²



Mensa
Cantine
Mensa

Küche
Cuisine
Cucina
74.9m²


Mensa 130 P
Cantine 130 P
Mensa 130 P
252.60m²

Büro
Bureau
Ufficio
9.2m²





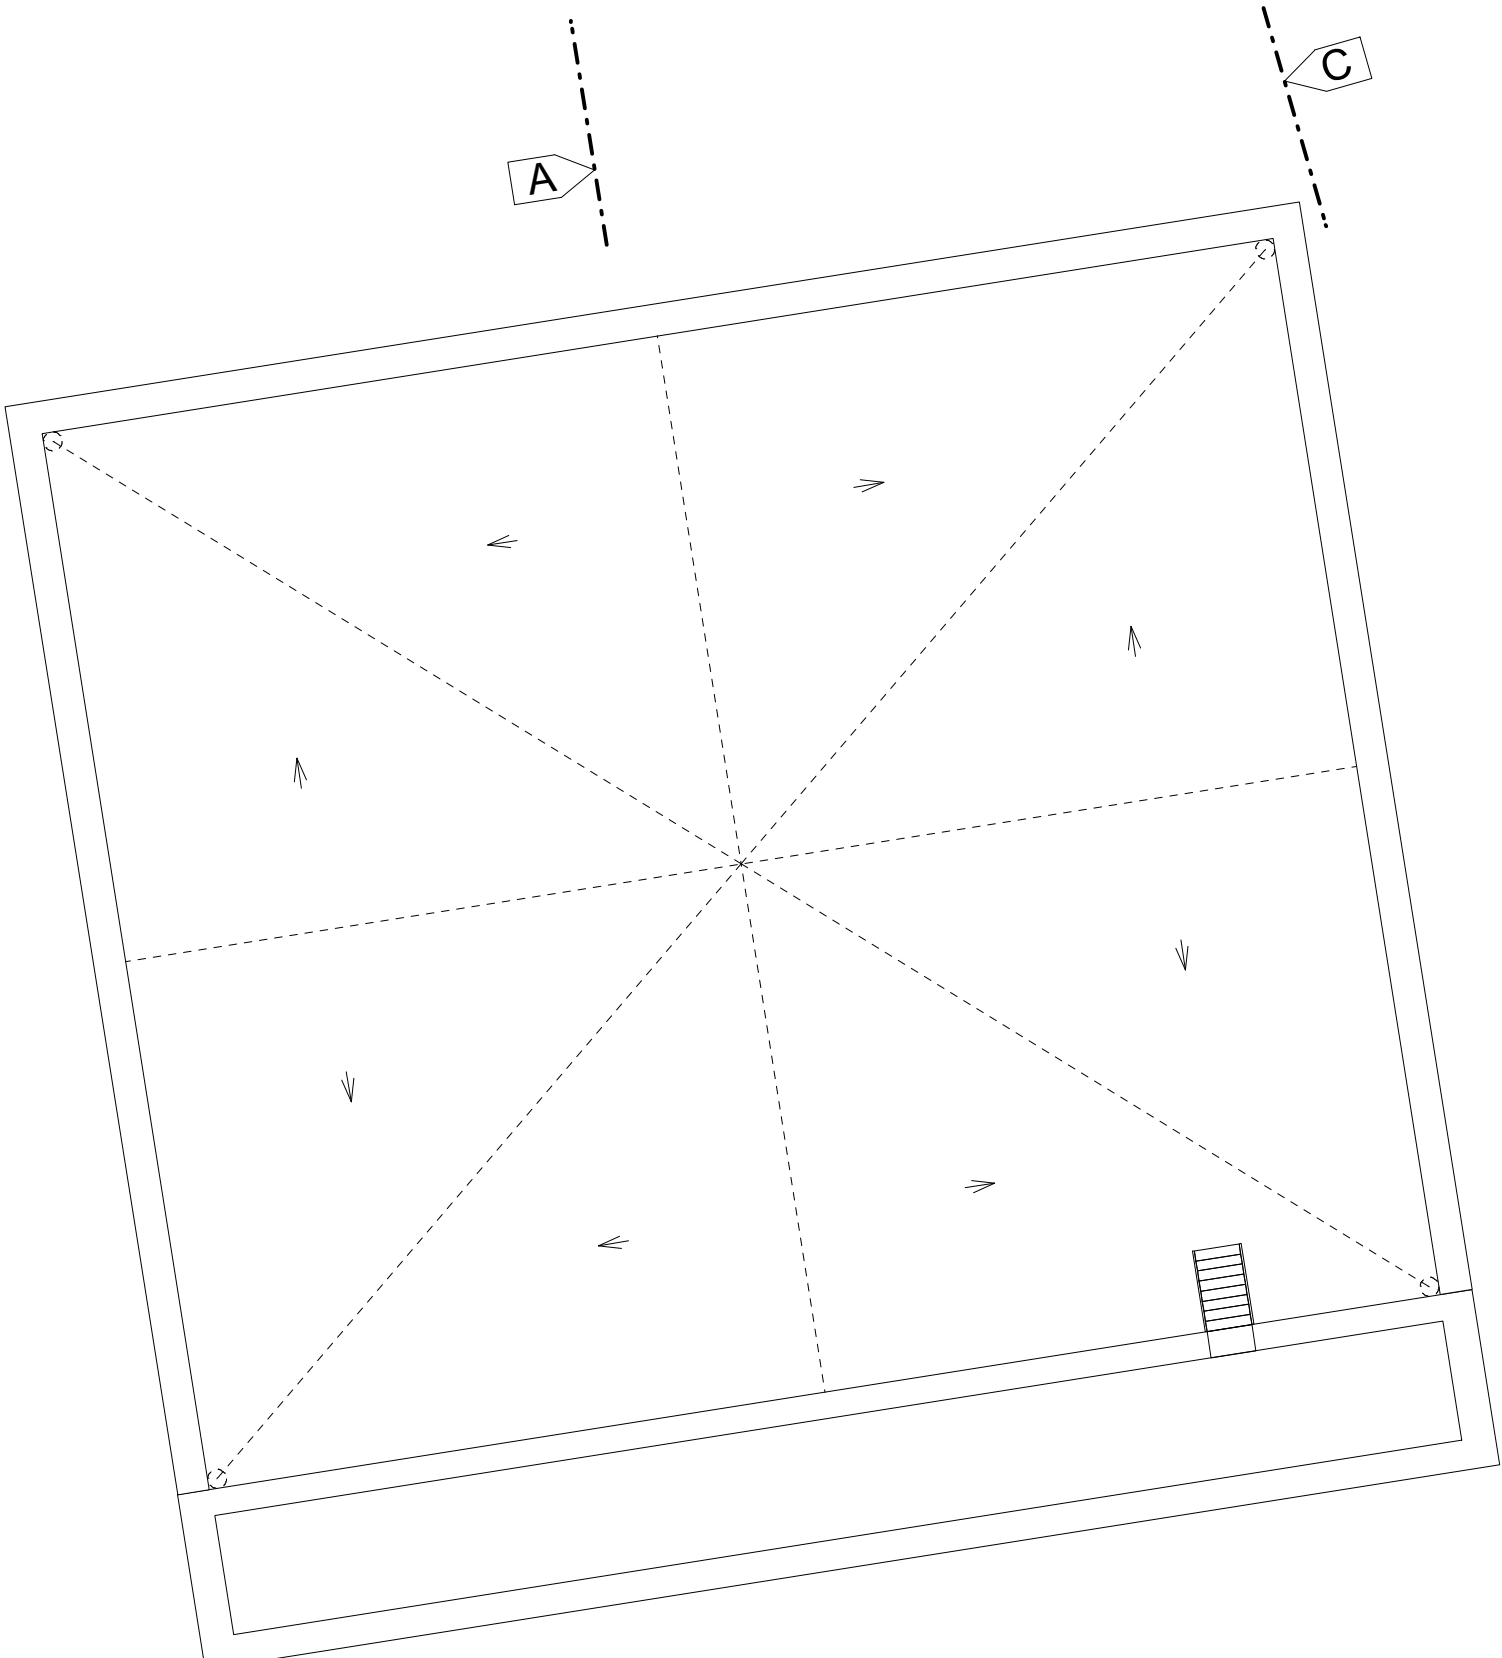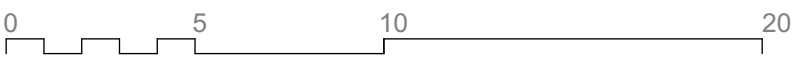


Trakt A
Aile A
Ala A

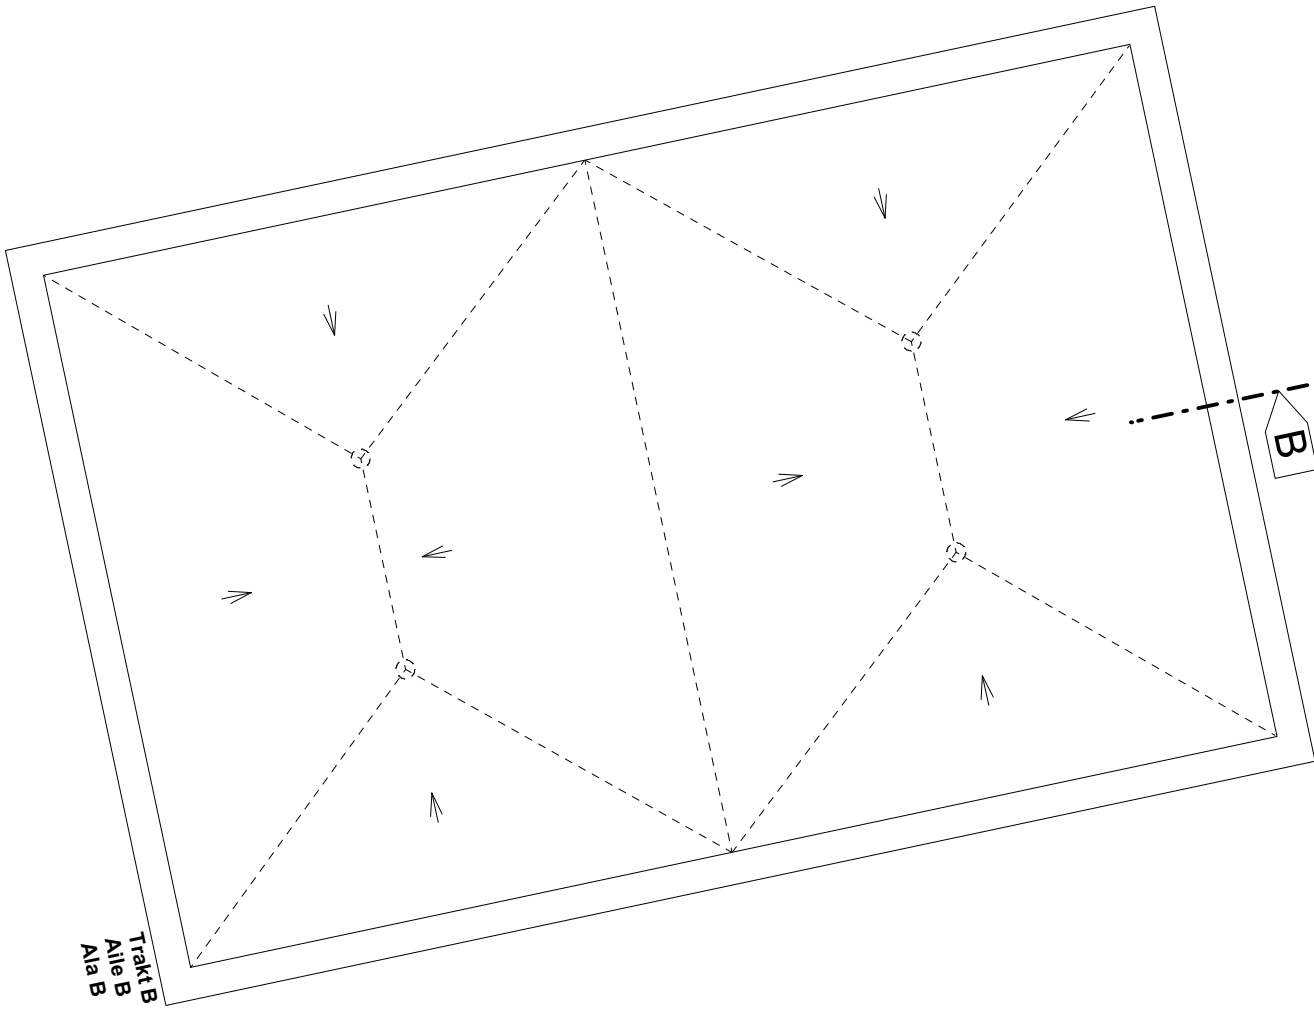







Trakt B
Aile B
Ala B

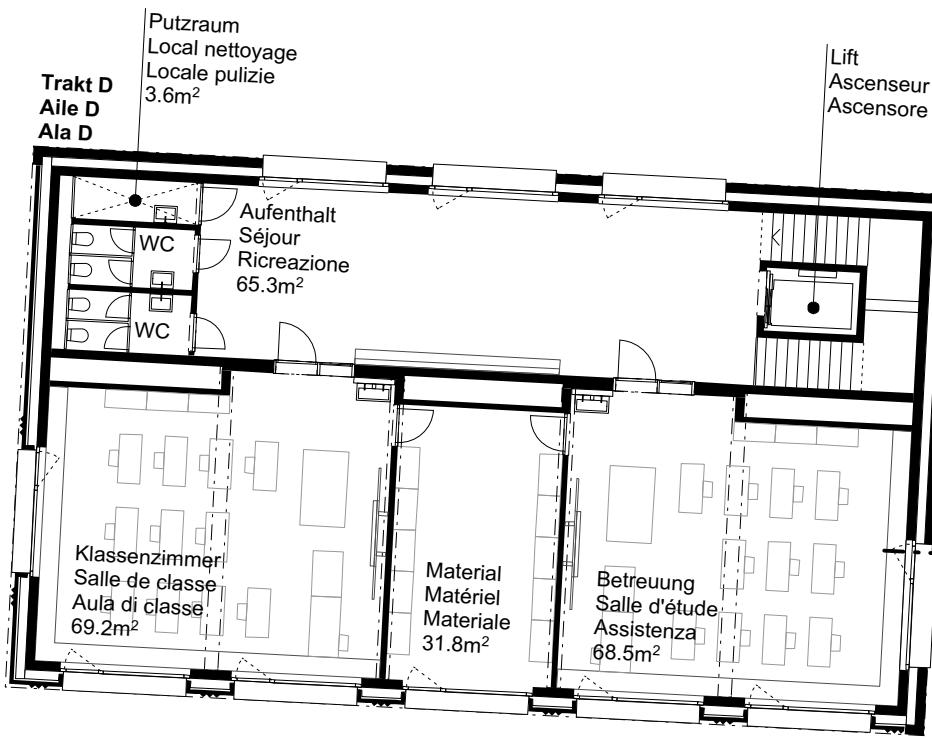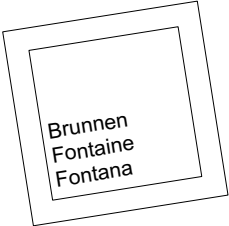

Trakt D
Aile D
Ala D

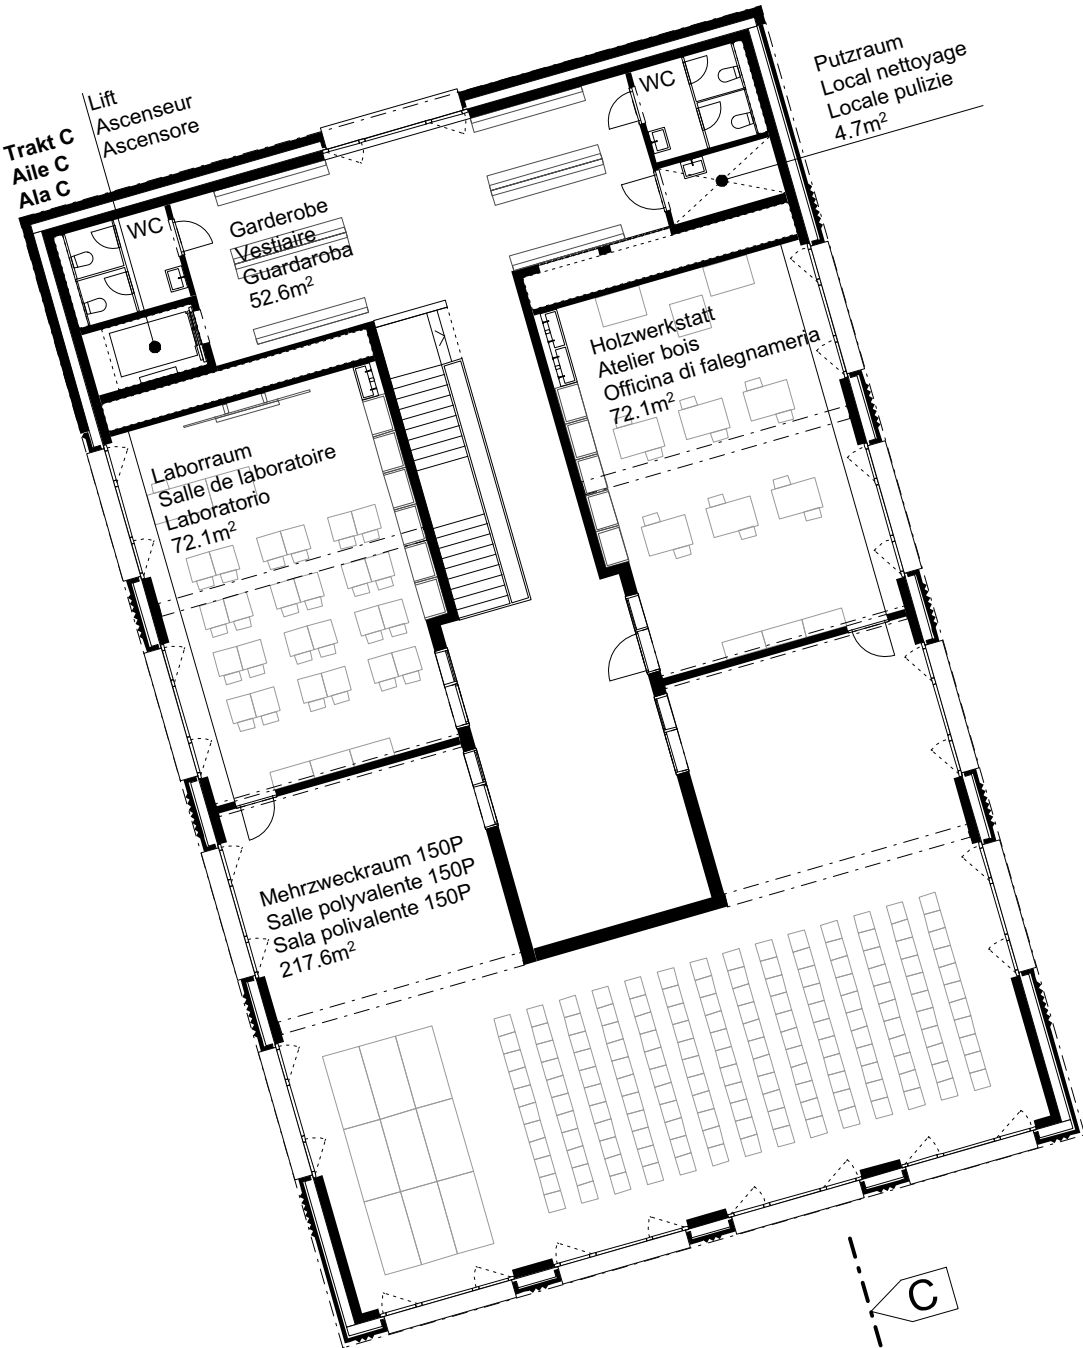


Trakt C
Aile C
Ala C

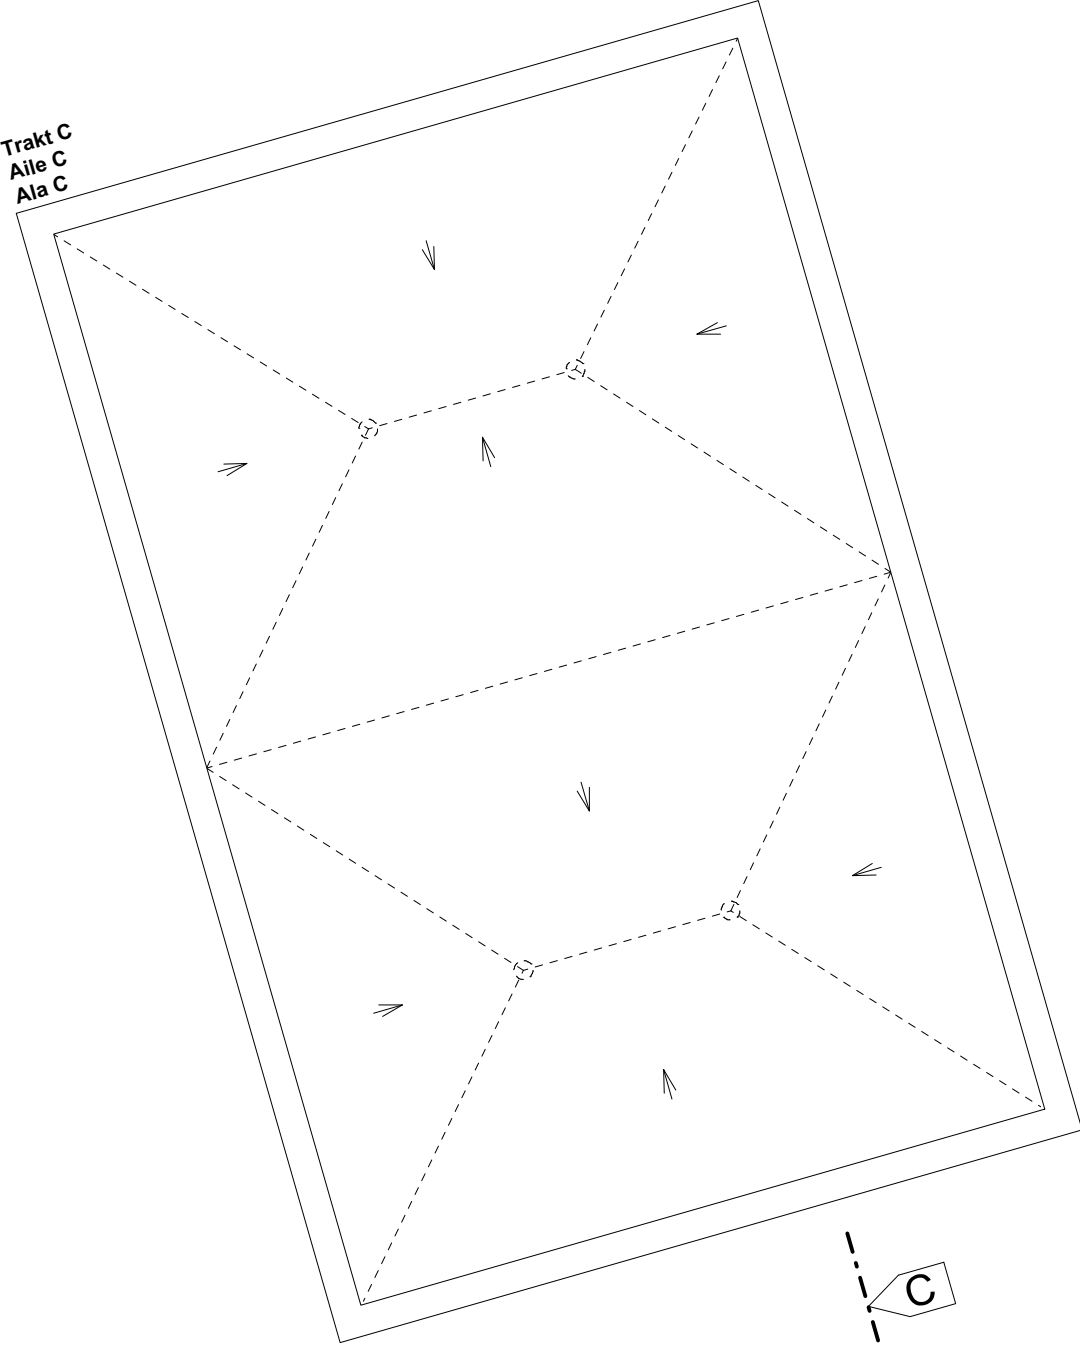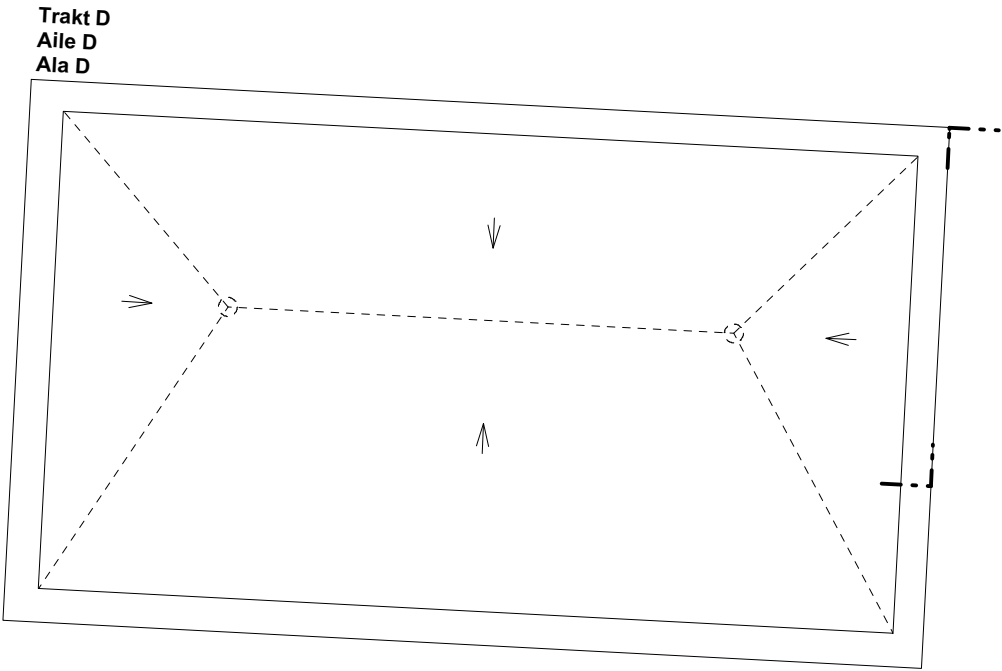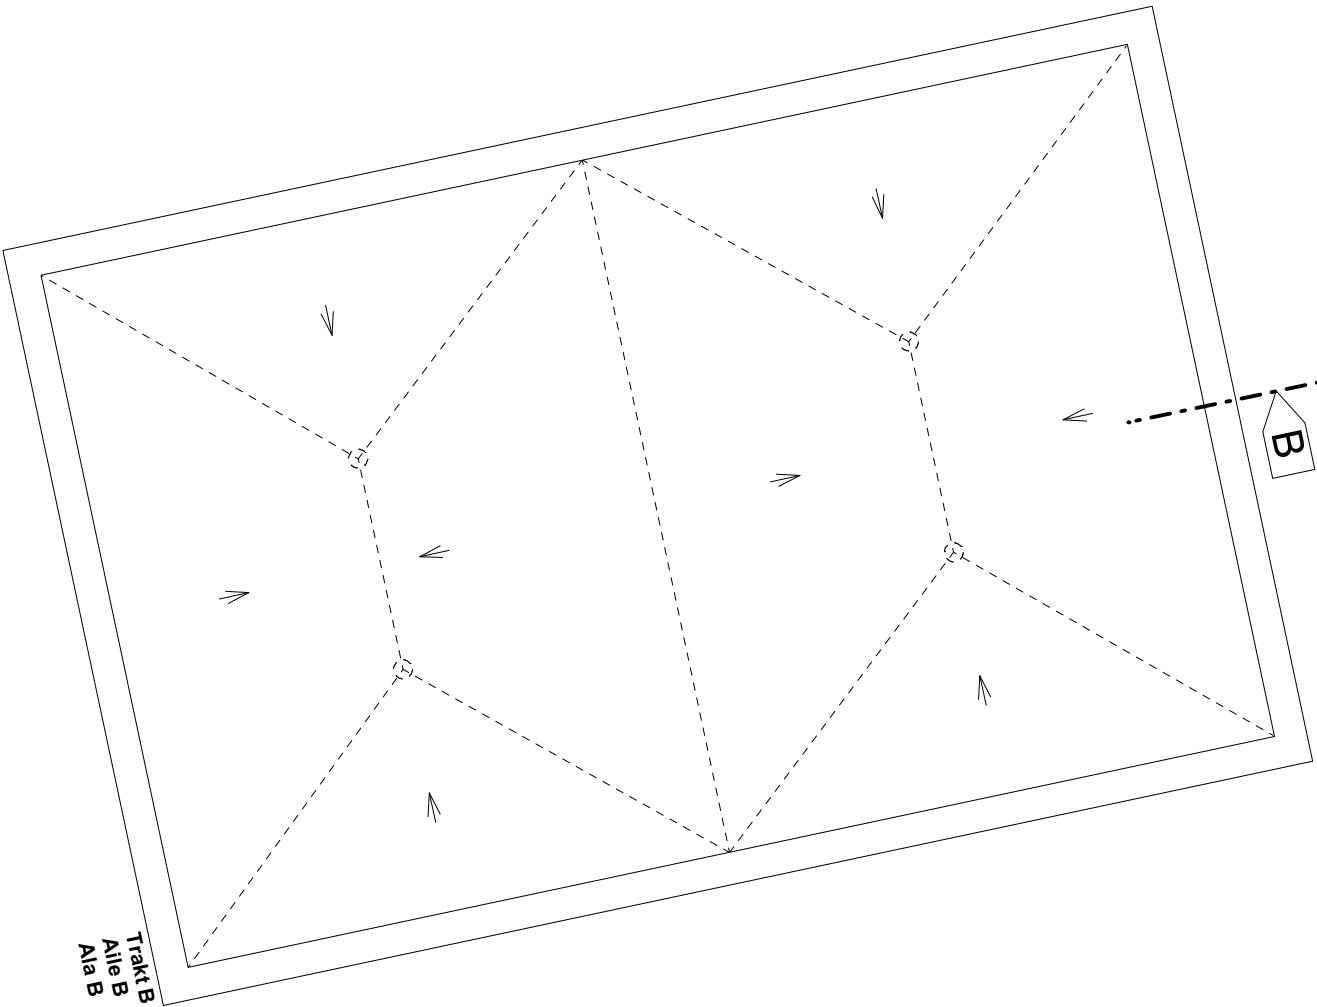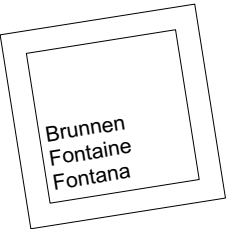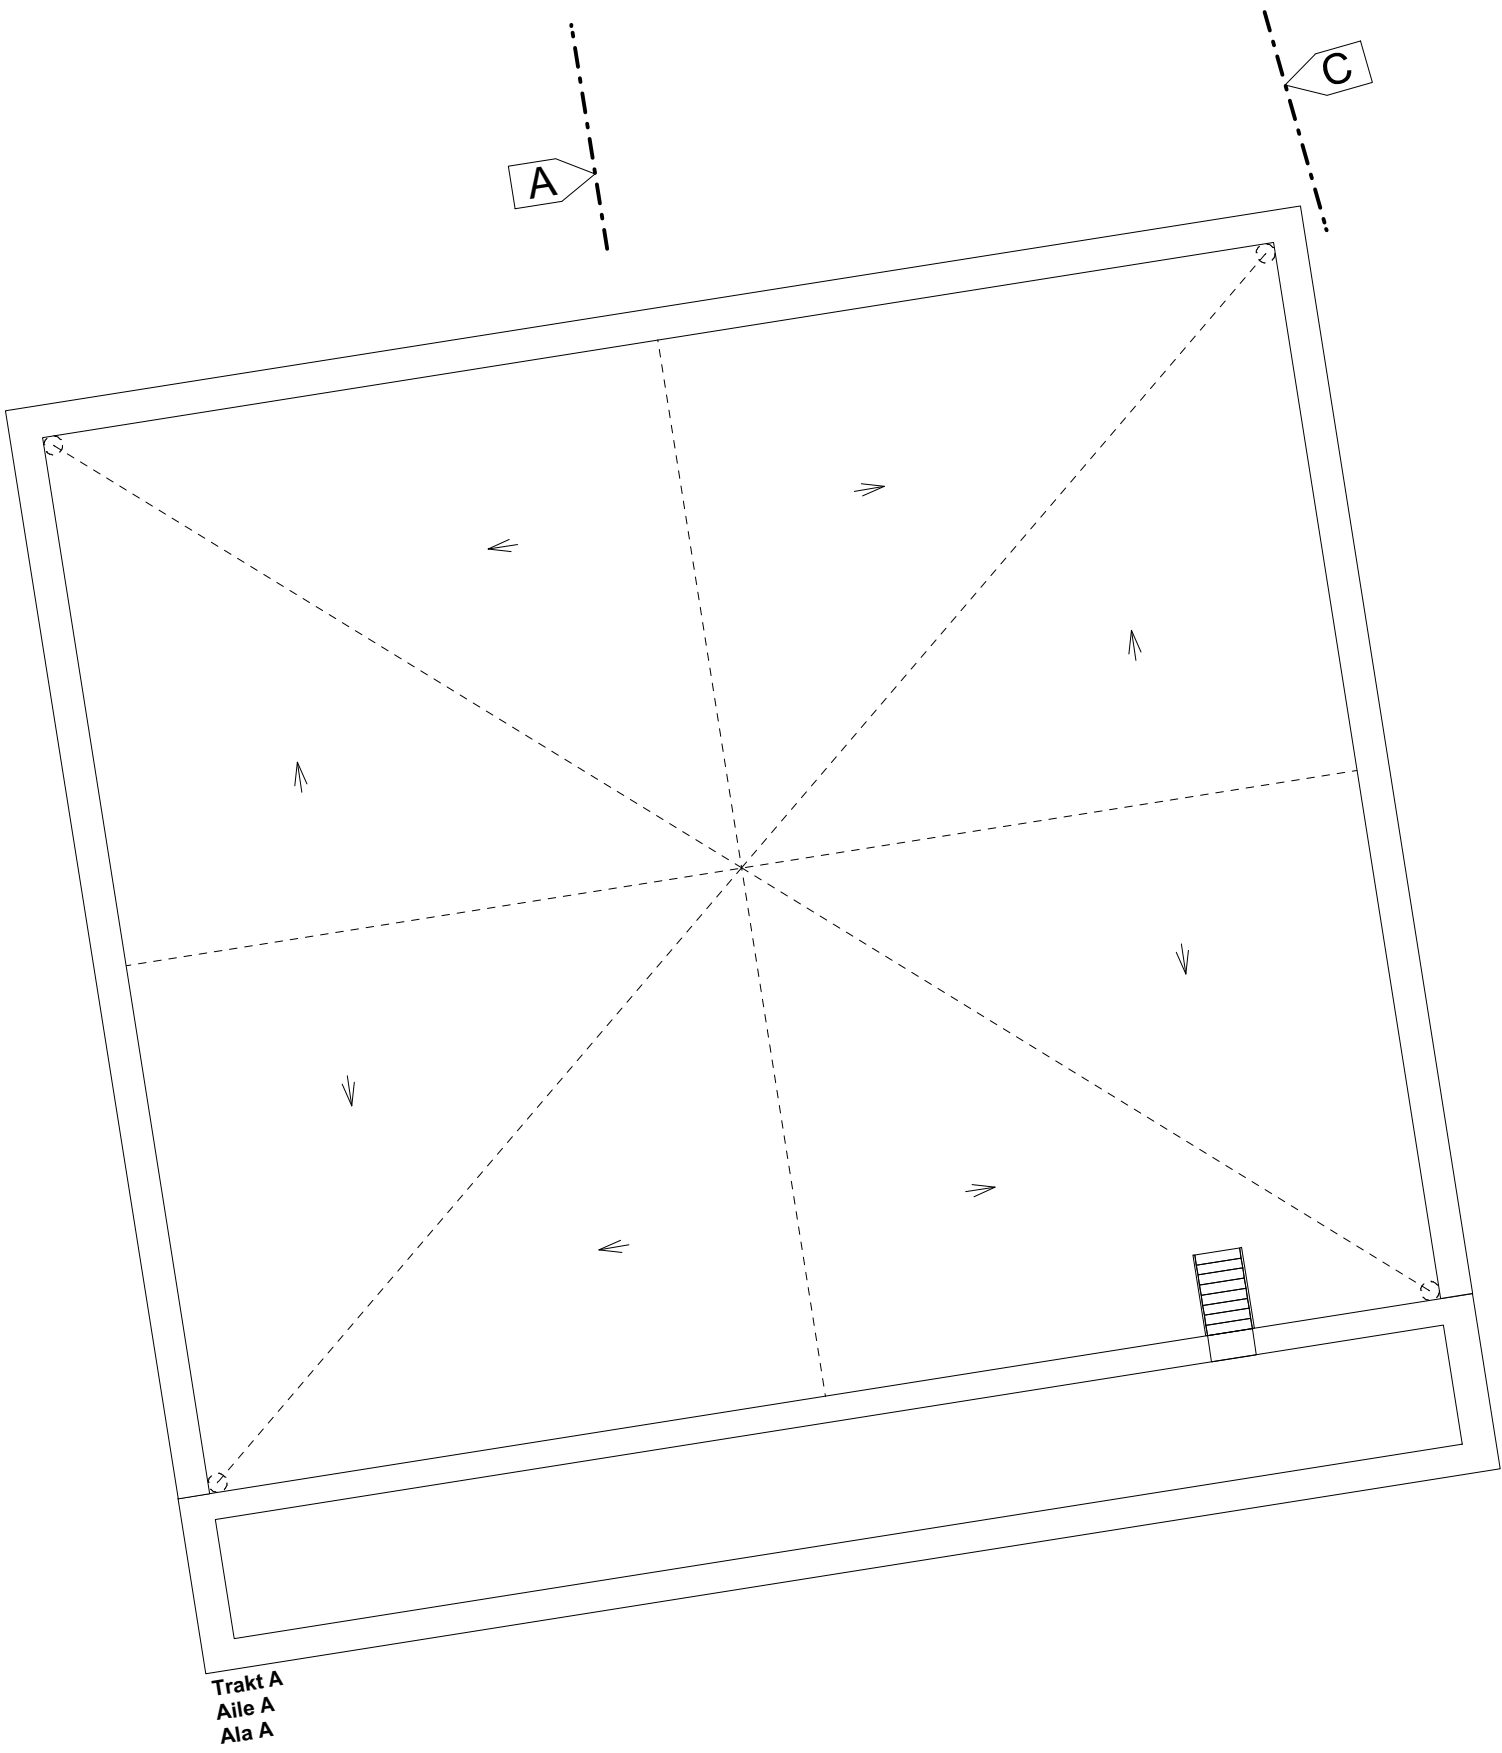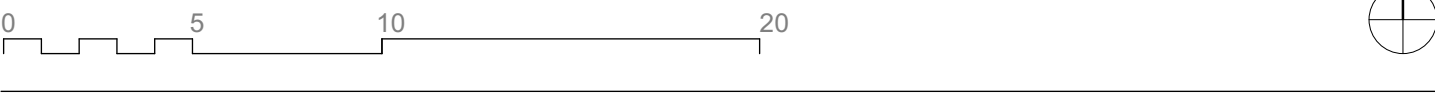


Schulbauten
Bâtiments scolaires
Edifici scolastici


Schnitte 1:200 Plangrösse 59.4/63.0cm
Coupes 1:200 Format 59.4/63.0cm
Sezione delle facciate 1:200 Formato 59.4/63.0cm

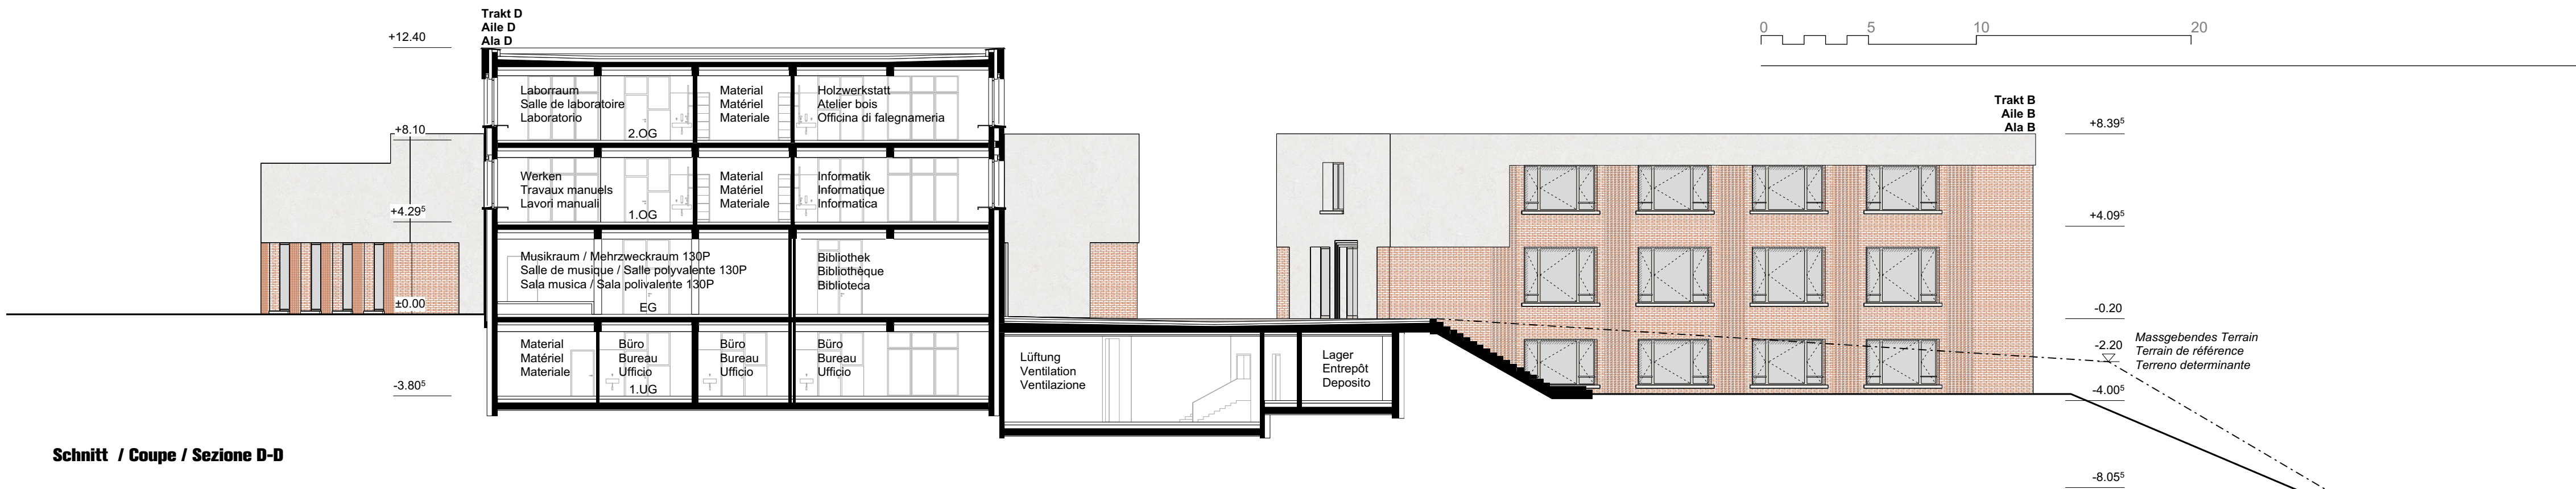


Schnitt / Coupe / Sezione D-D

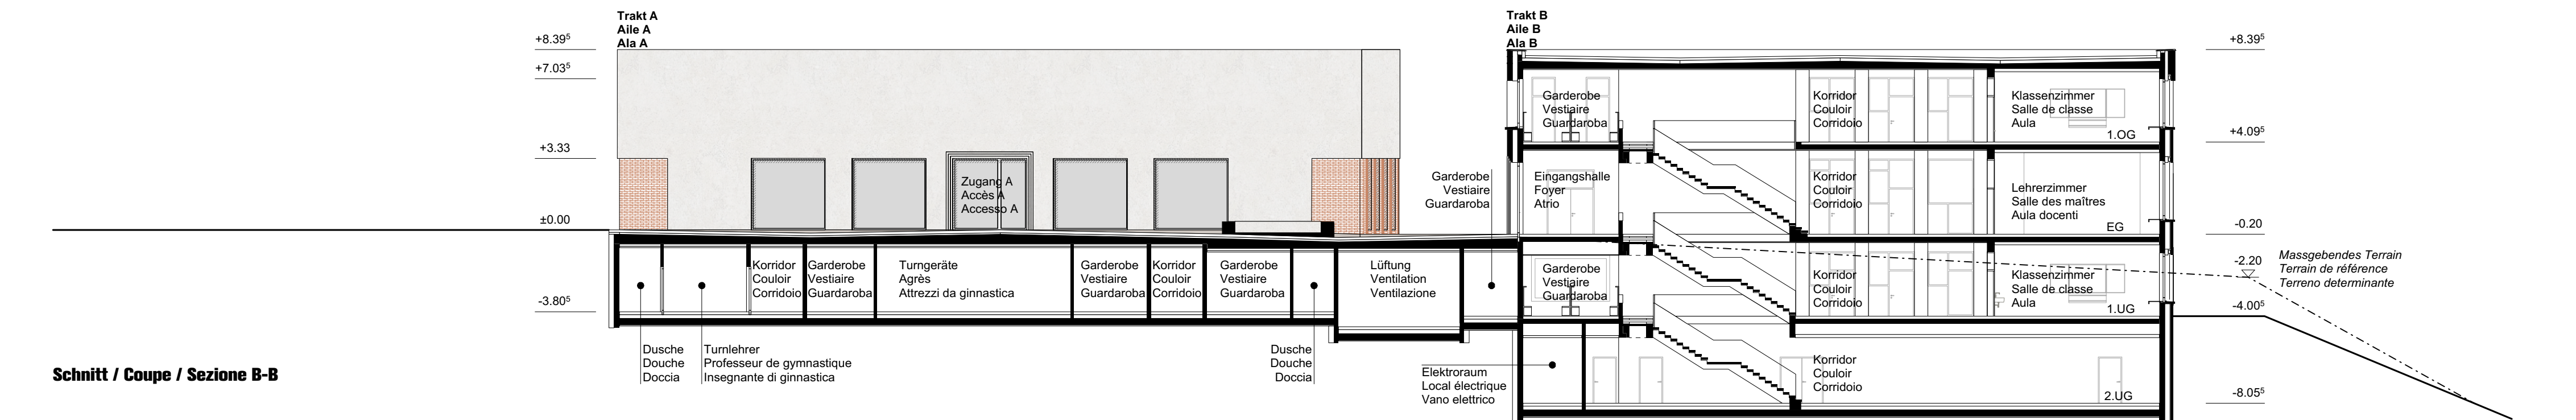

Schnitt / Coupe / Sezione B-B

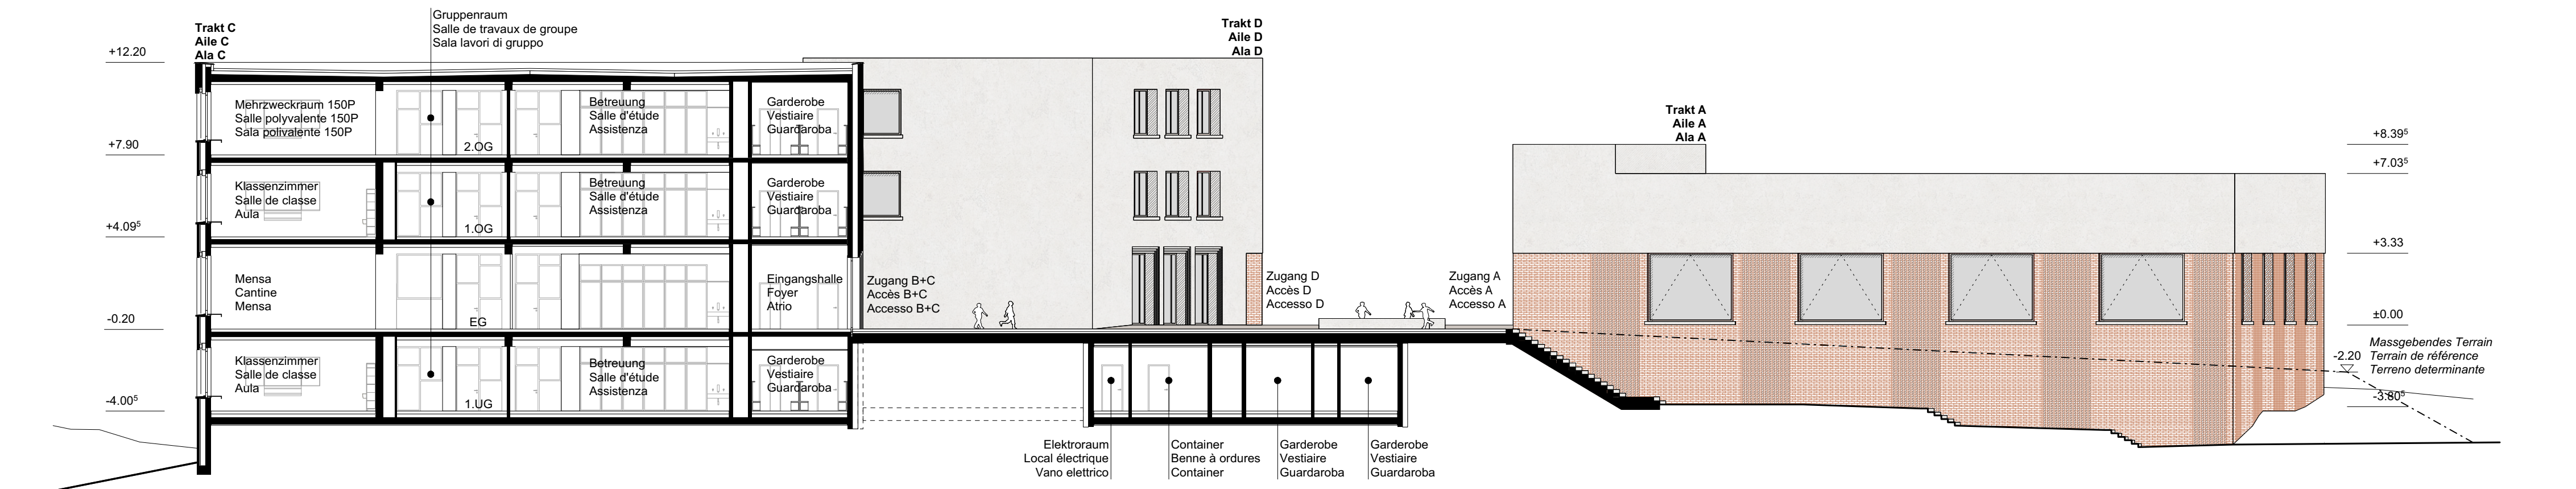

Schnitt / Coupe / Sezione C-C

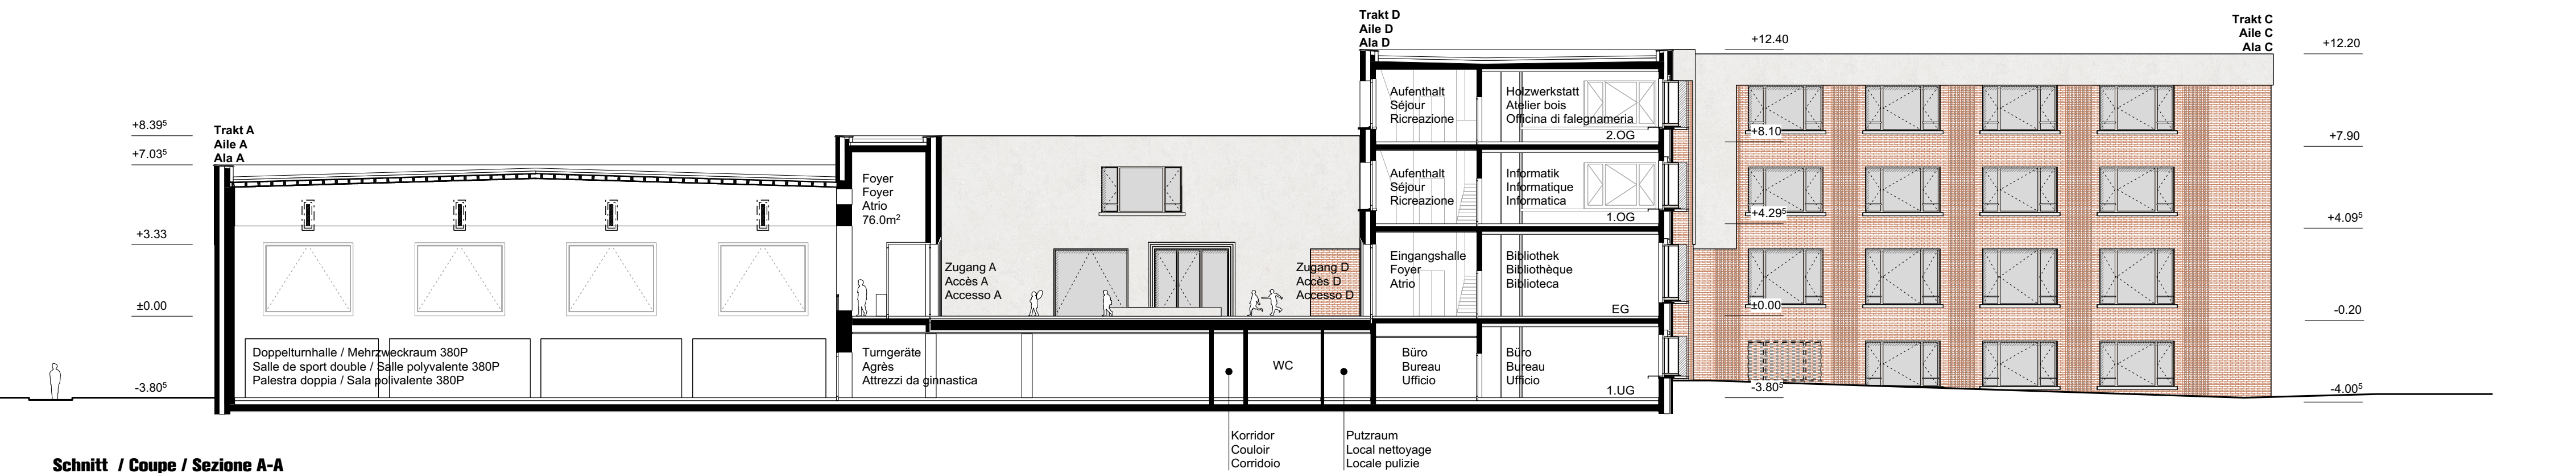


Schnitt / Coupe / Sezione A-A


Schulbauten
Bâtiments scolaires
Edifici scolastici

Fassaden 1:200
Façades 1:200
Facciate 1:200


Plangrösse 59.4/63.0cm
Format 59.4/63.0cm
Formato 59.4/63.0cm

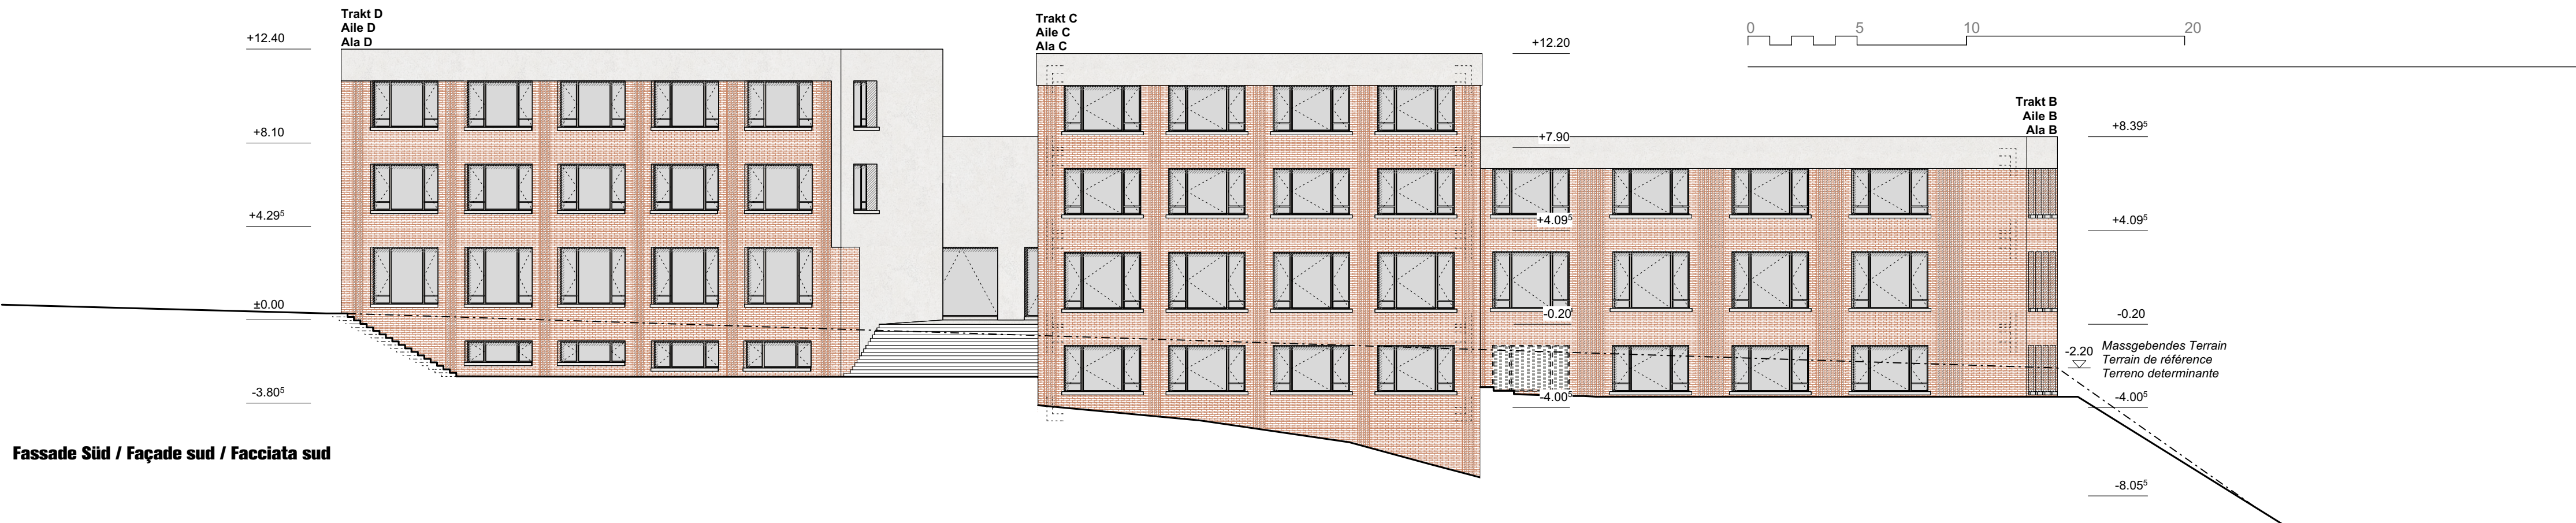


Fassade Süd / Façade sud / Facciata sud

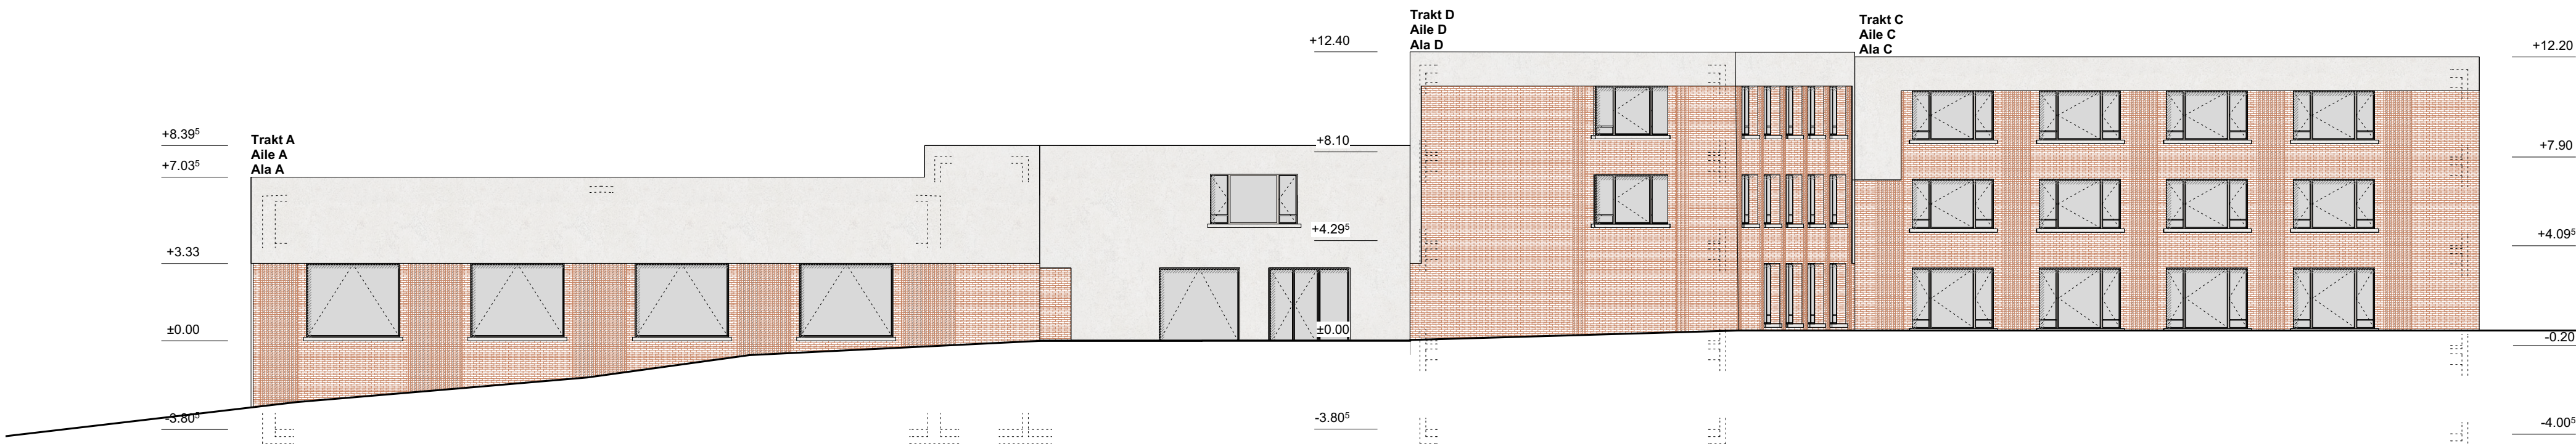

Fassade West / Façade ouest / Facciata ouest

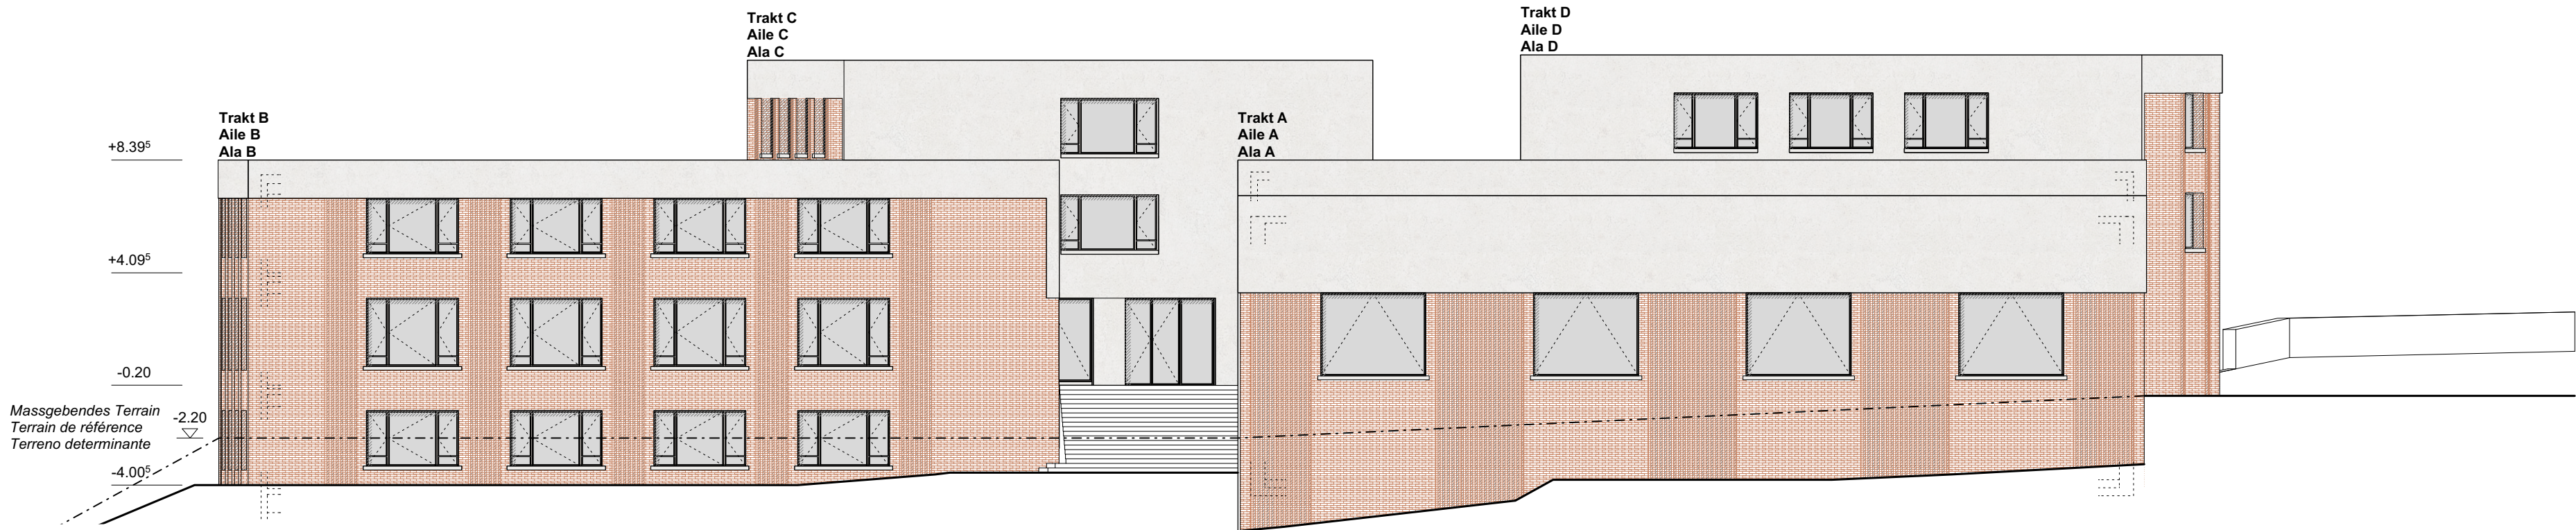

Fassade Nord / Façade nord / Facciata nord

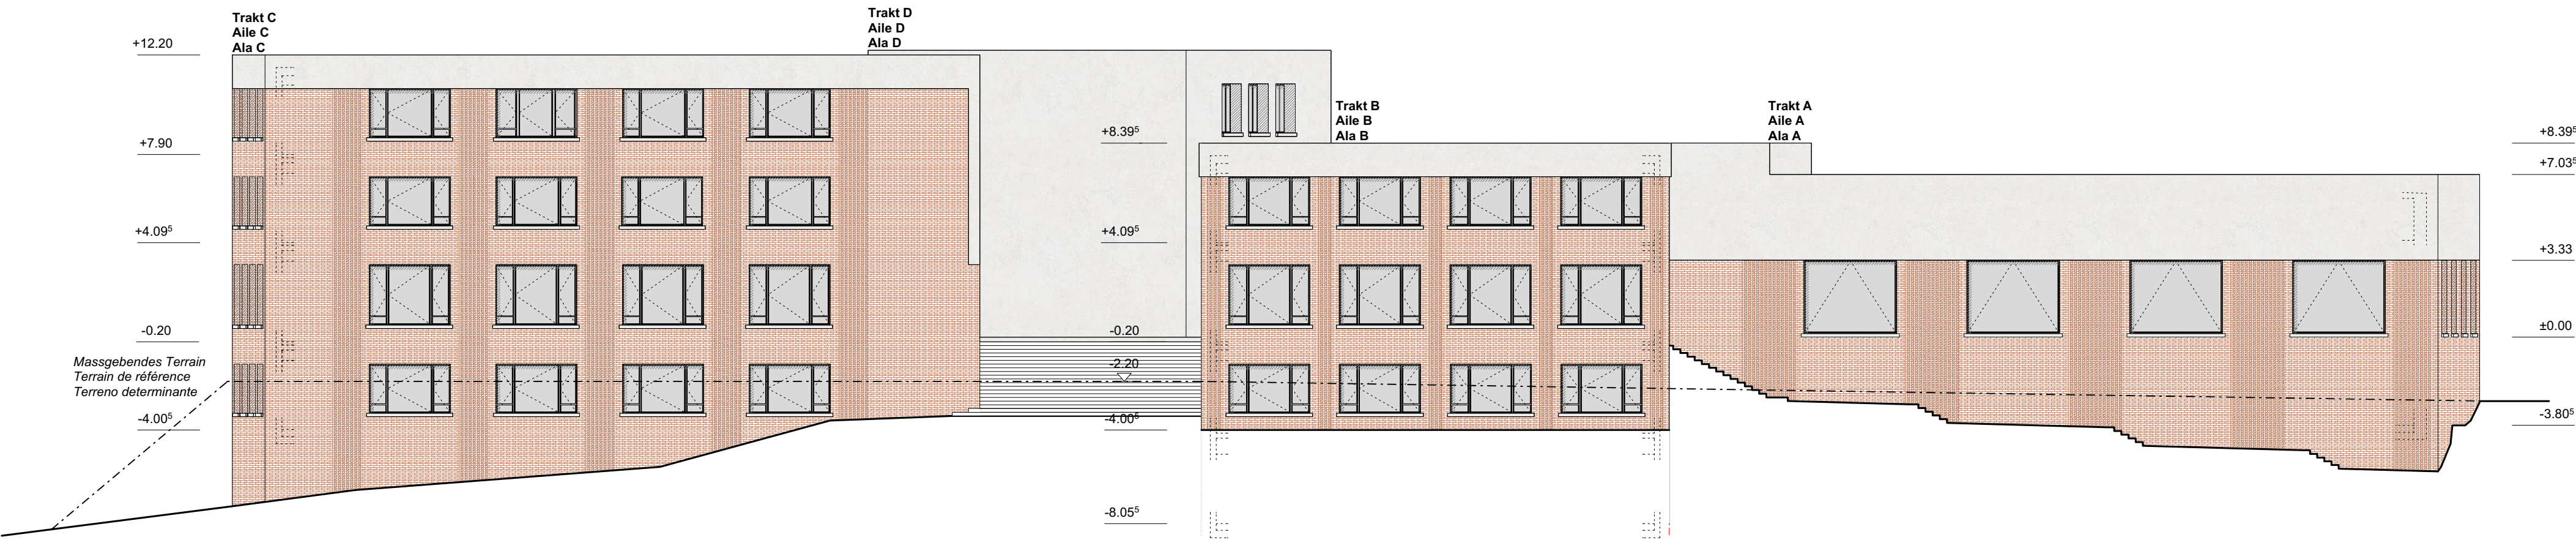

Fassade Ost / Façade est / Facciata est