


FA 21 M4

Logistikcenter mit Museum Untergeschoss 1:200
Centre logistique avec musée Sous-sol 1:200
Centro logistico con museo Piano interrato 1:200


Plangröße 42/30cm
Format 42/30cm
Formato 42/30cm

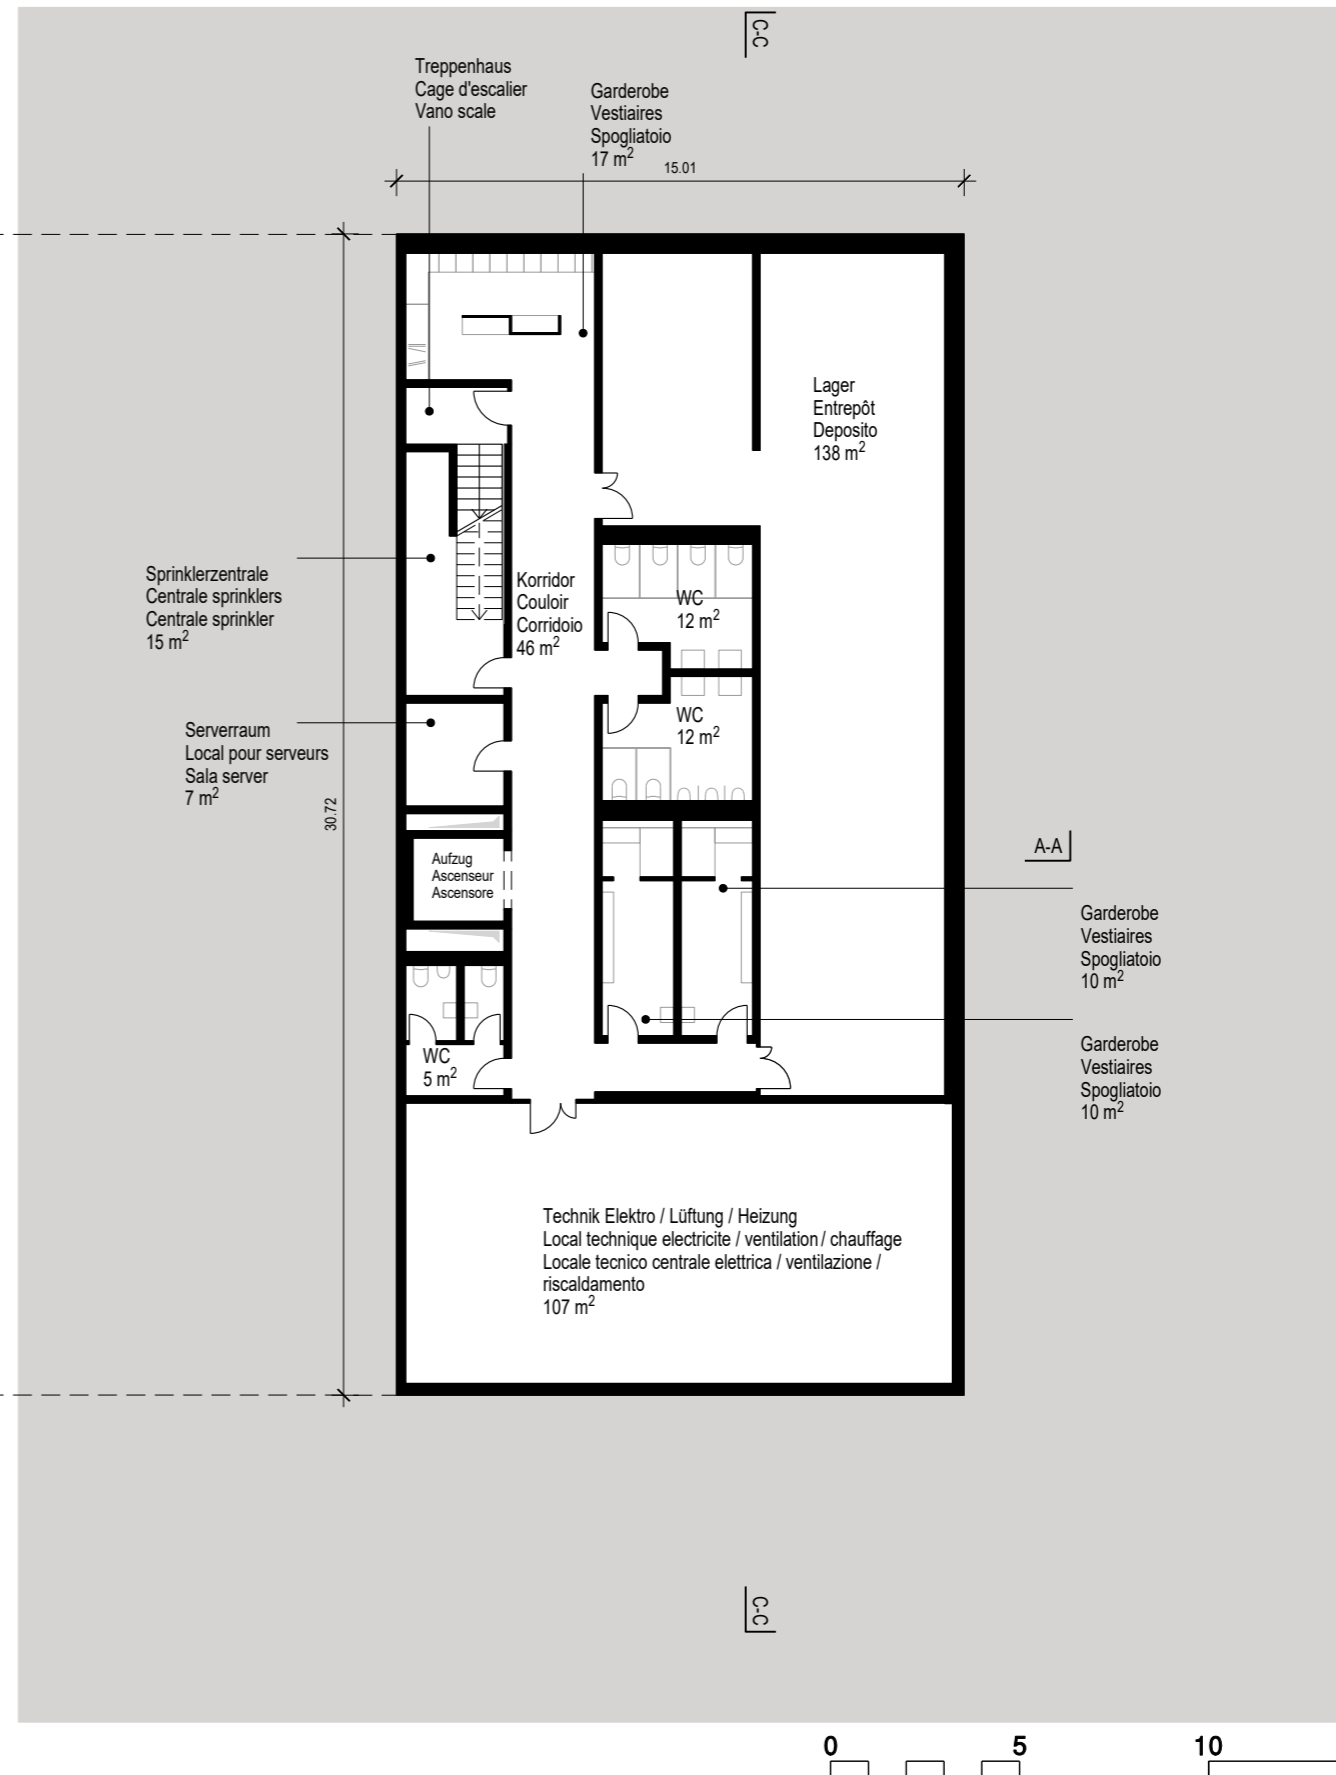

FA 21 M4


Logistikcenter mit Museum Erdgeschoss 1:200
Centre logistique avec musée Rez-de-chaussée 1:200
Centro logistico con museo Pianterreno 1:200

Plangröße 63/30cm
Format 63/30cm
Formato 63/30cm

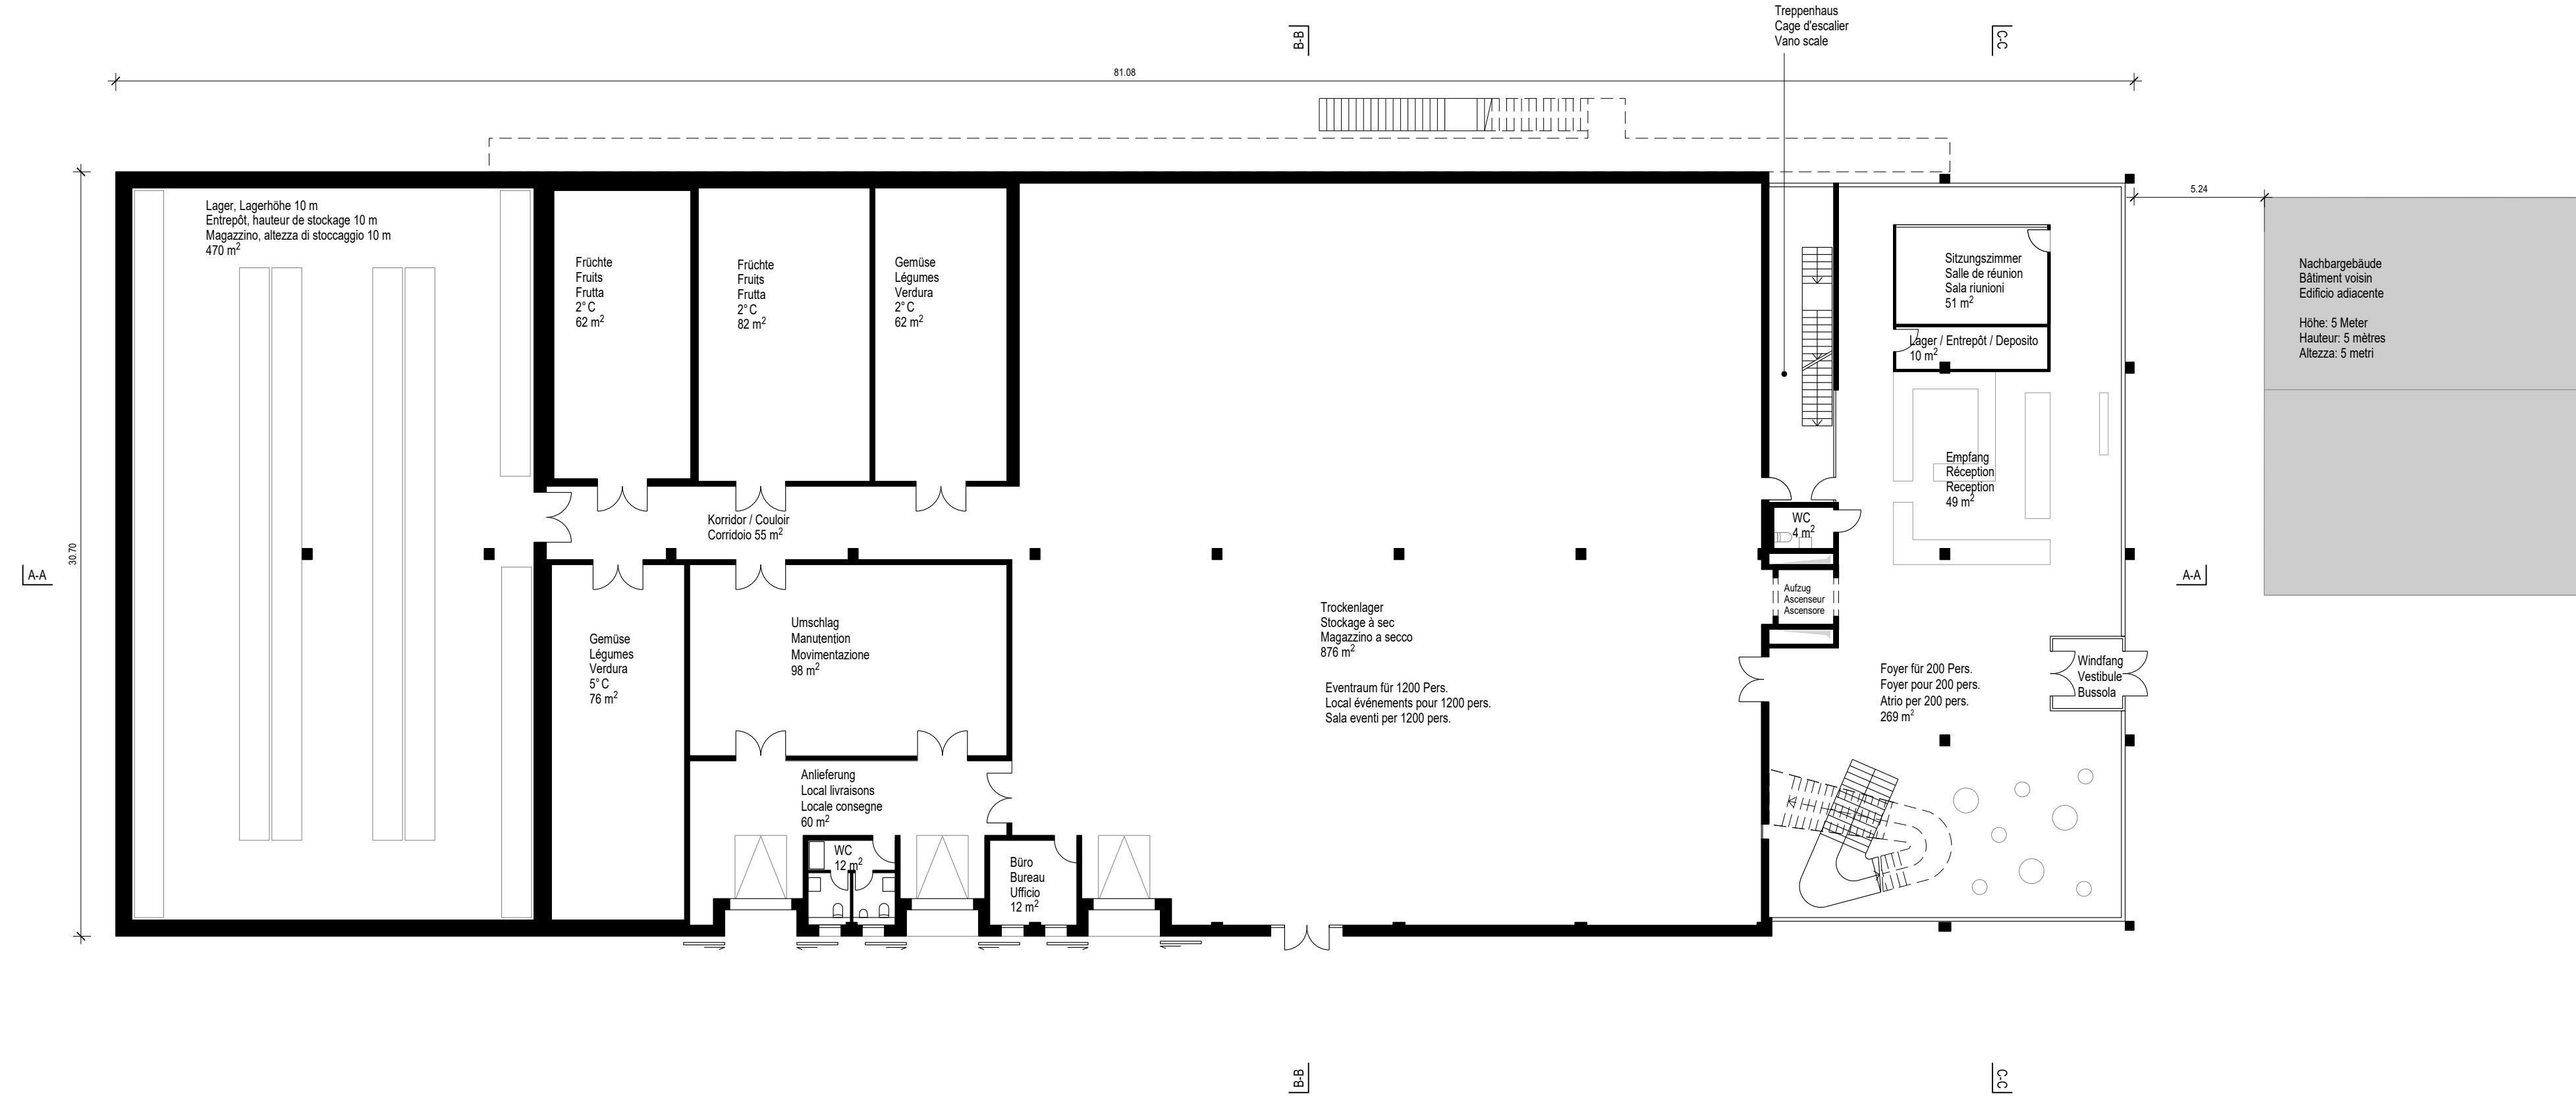

Nachbargebäude
Bâtiment voisin
Edificio adiacente

Höhe: 5 Meter
Hauteur: 5 mètres
Altezza: 5 metri

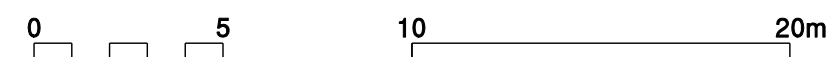


FA 21 M4

Logistikcenter mit Museum
Centre logistique avec musée
Centro logistico con museo

Zwischengeschoß
Demi-étage
Piano intermedio

1:200
1:200
1:200



Plangröße 63/30cm
Format 63/30cm
Formato 63/30cm

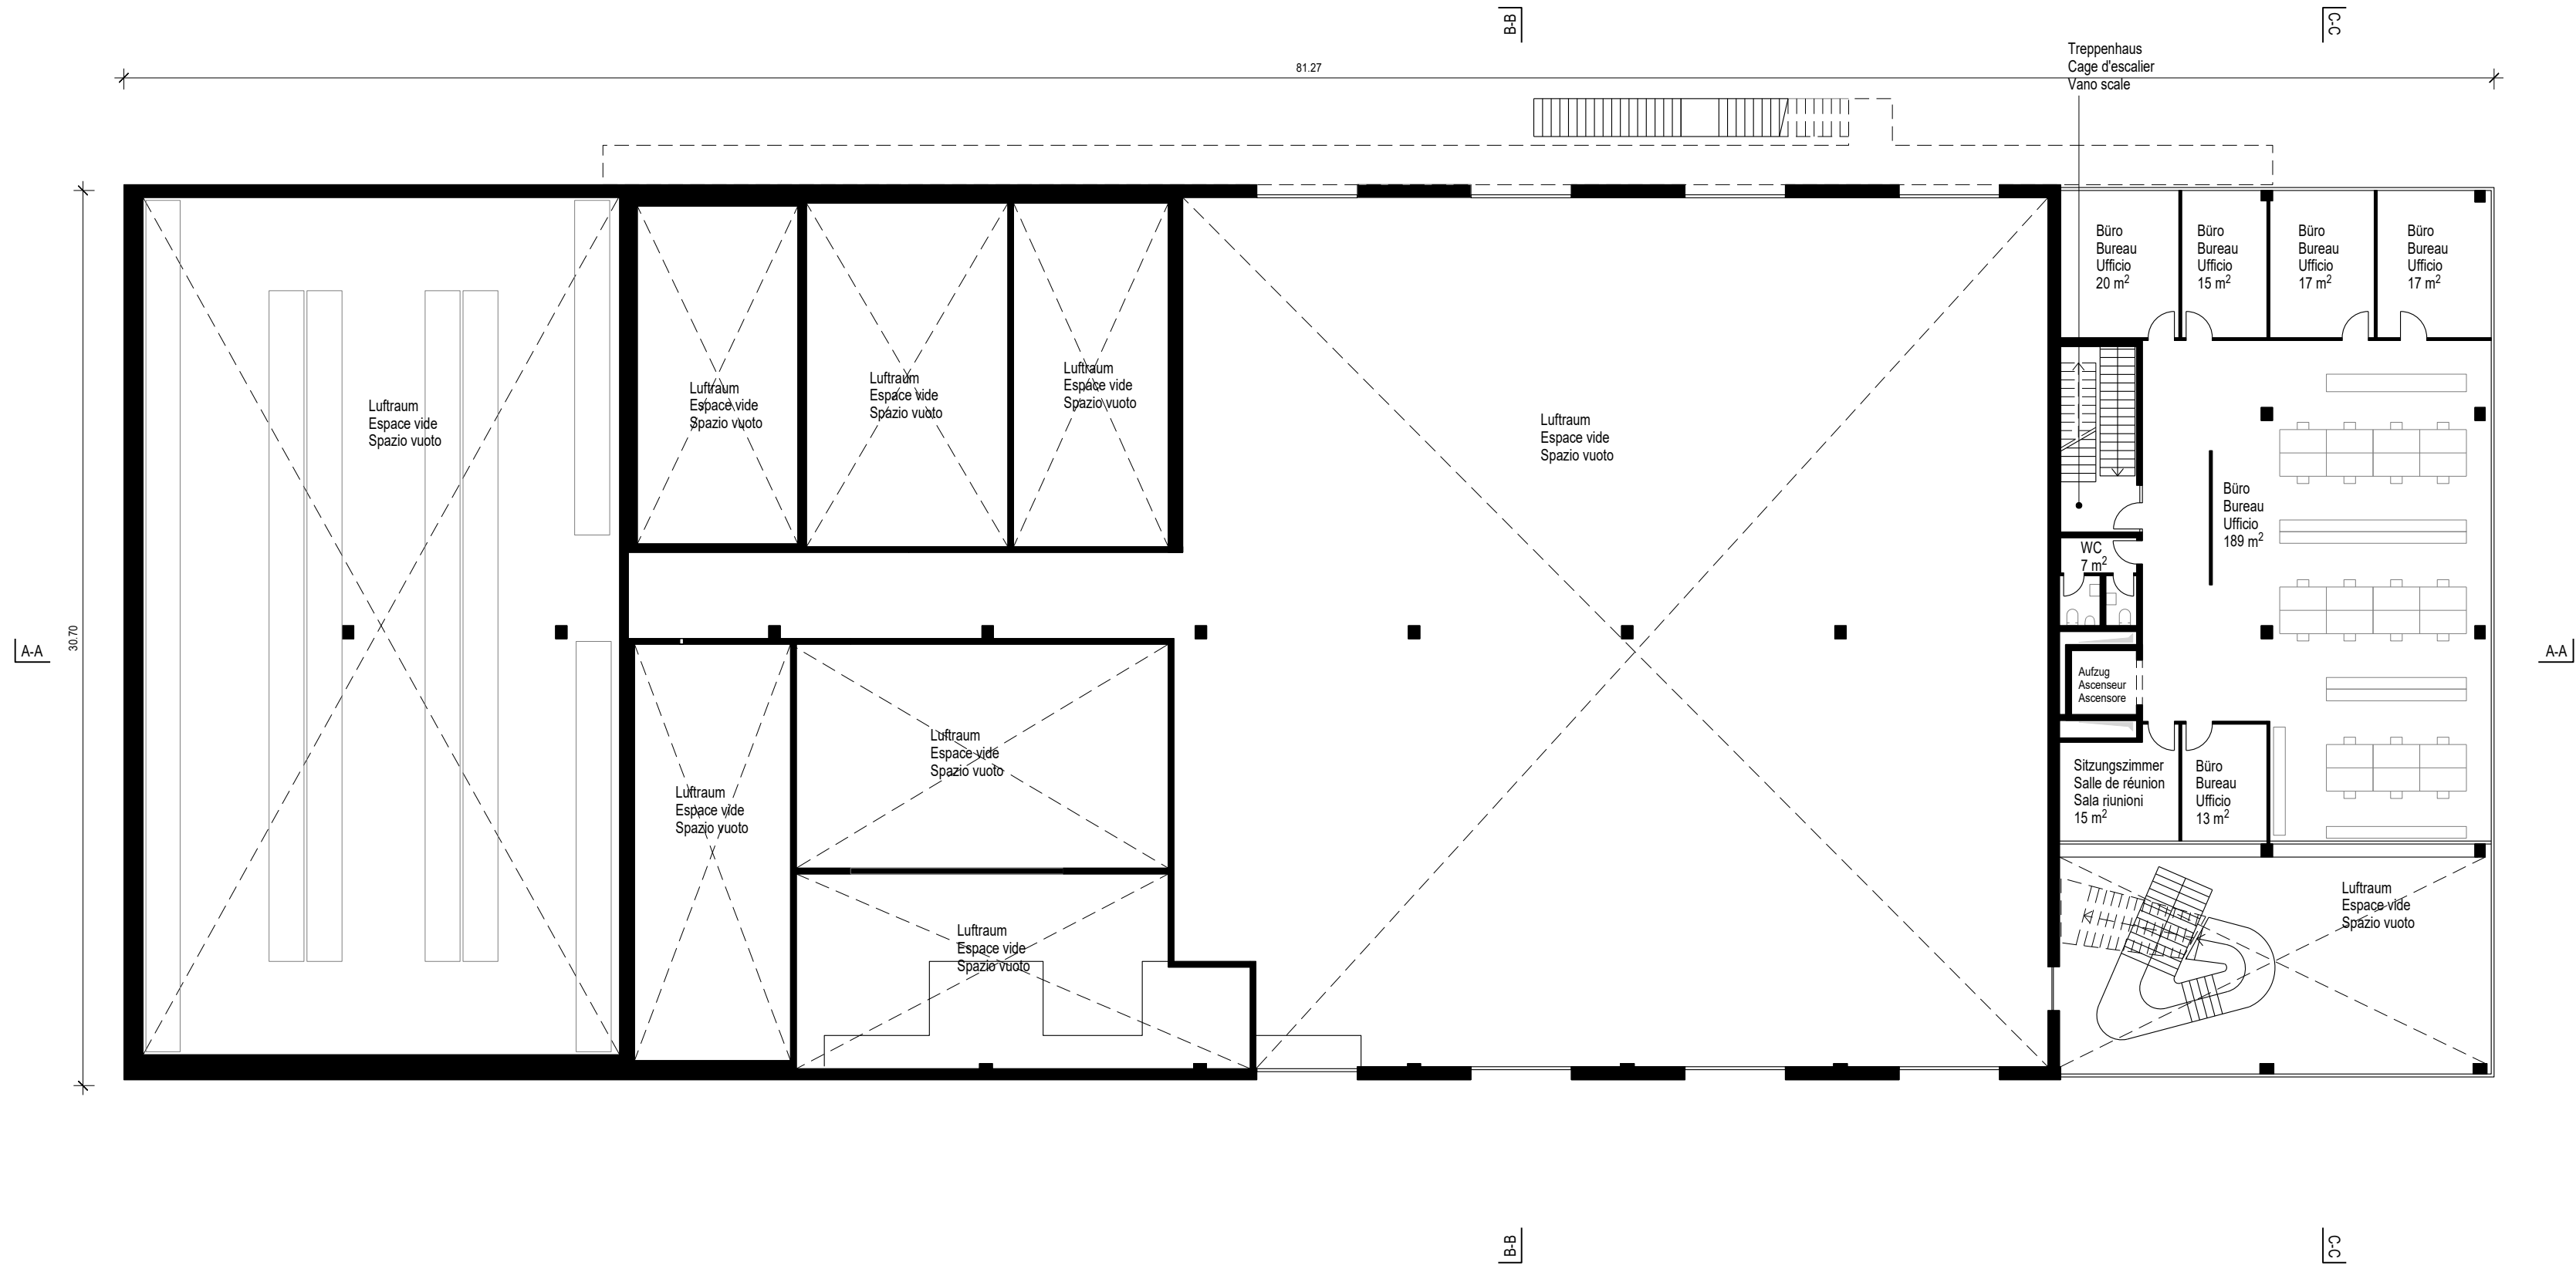

FA 21 M4

Logistikcenter mit Museum 1. Obergeschoss 1:200
Centre logistique avec musée 1er étage 1:200
Centro logistico con museo 1° piano 1:200

Plangröße 63/30cm
Format 63/30cm
Formato 63/30cm

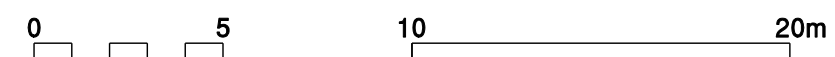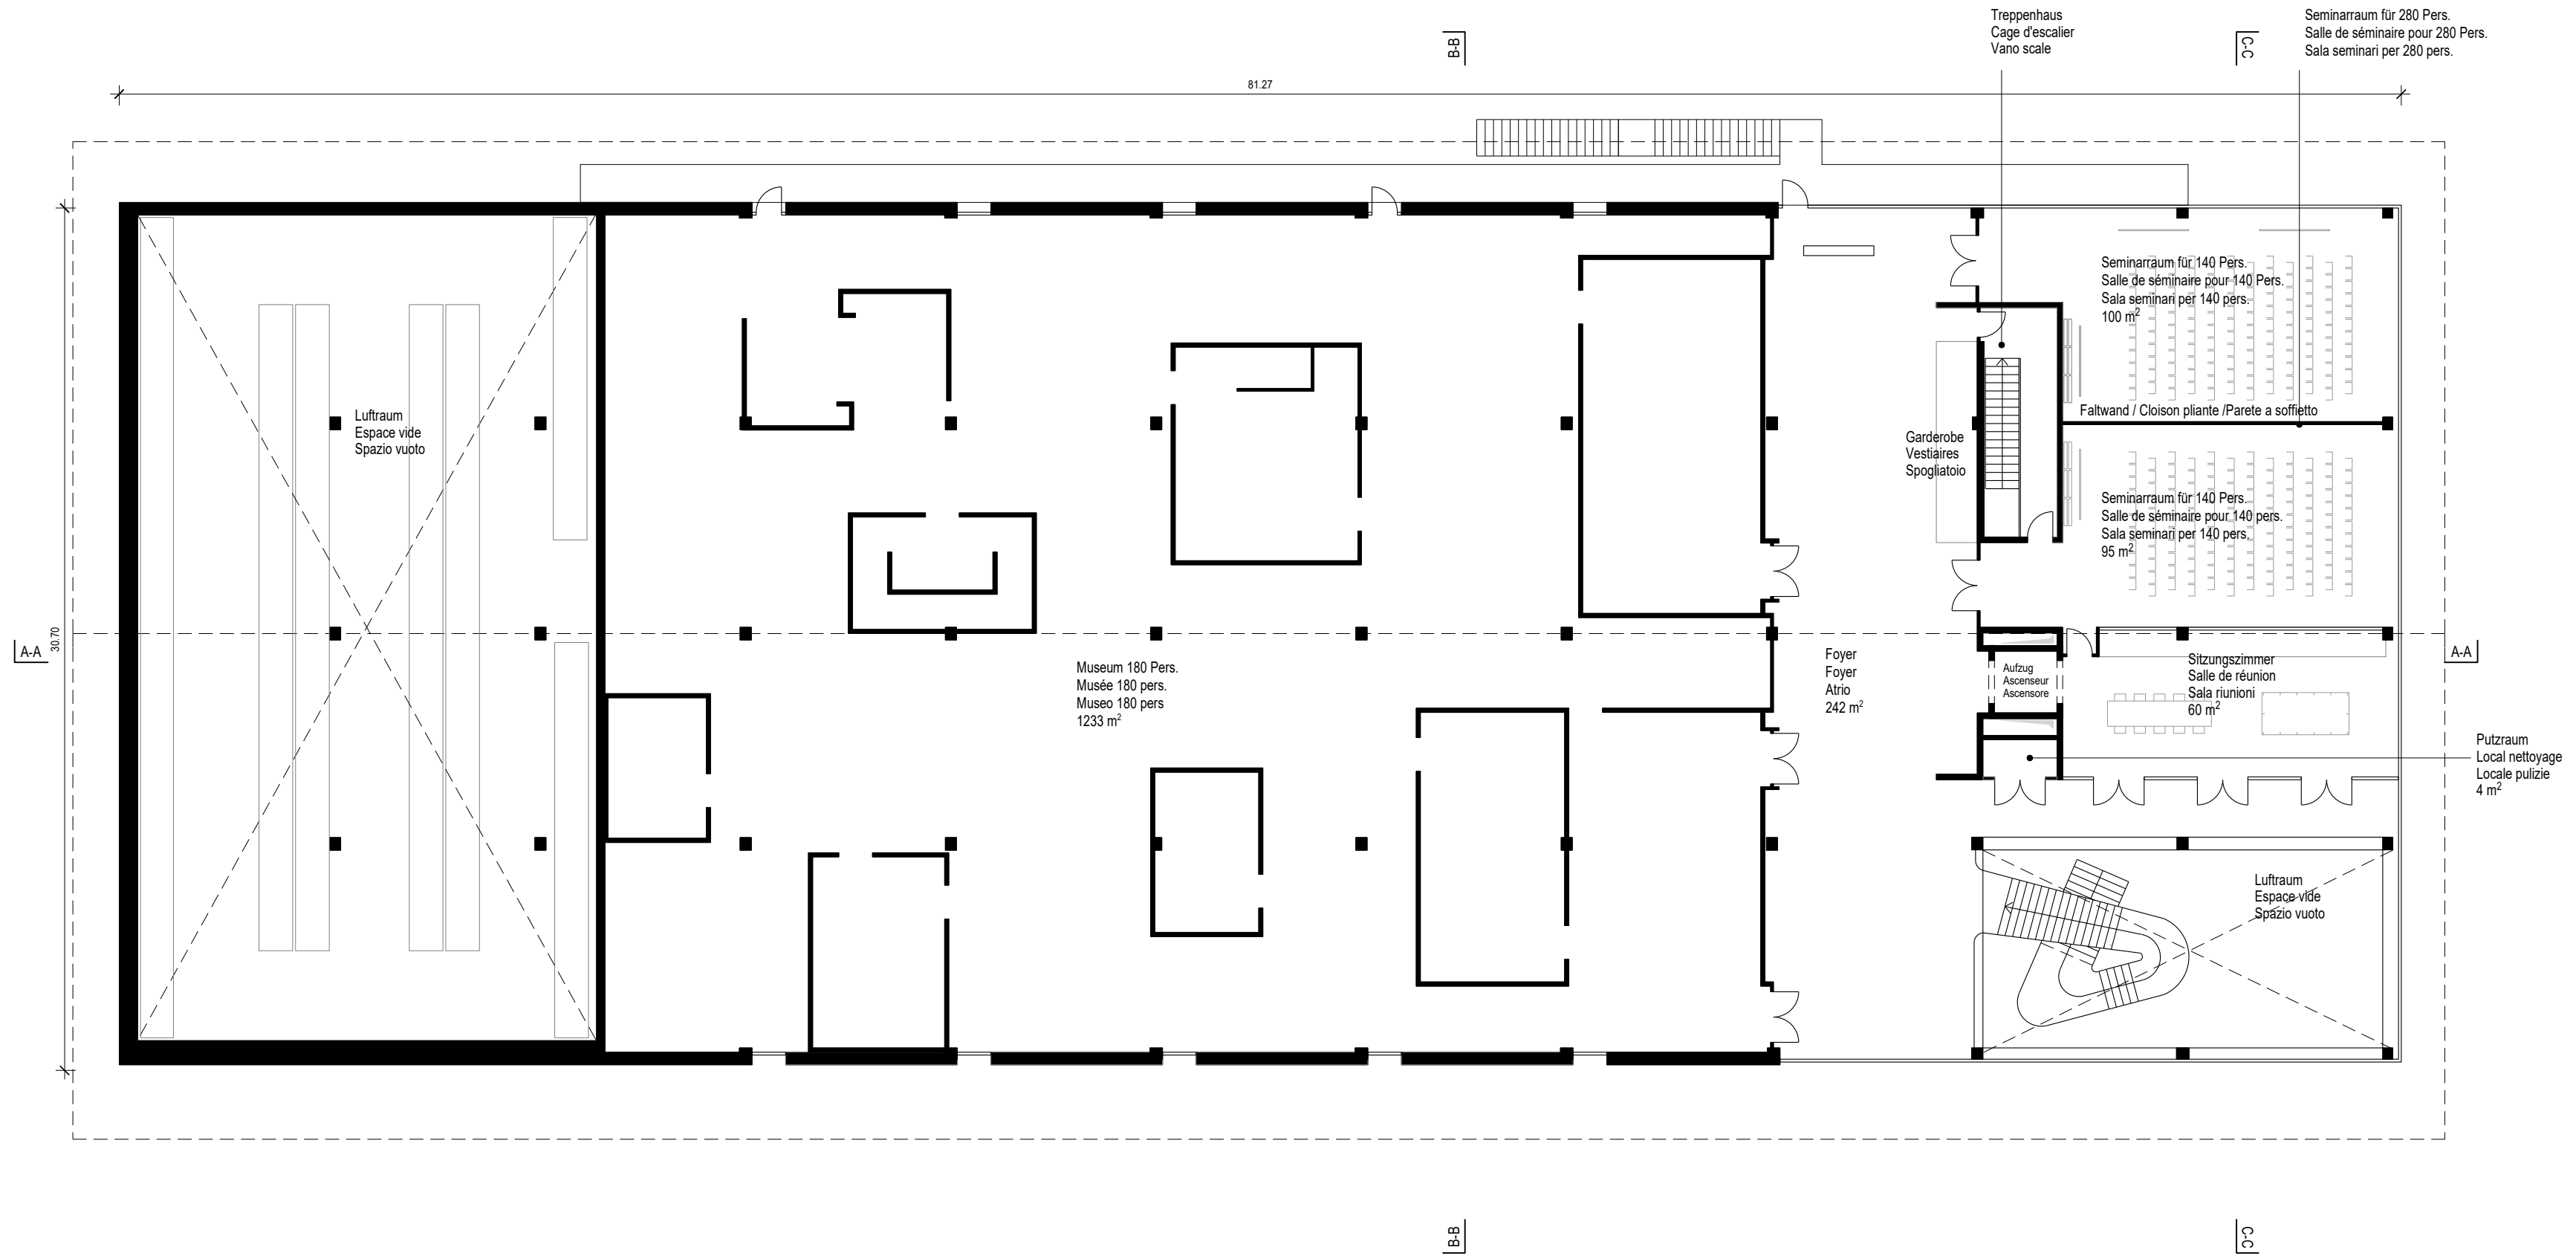

FA 21 M4


Logistikcenter mit Museum
Centre logistique avec musée
Centro logistico con museo

Schnitt A-A, Schnitt B-B, Schnitt C-C
Coupe A-A, Coupe B-B, Coupe C-C
Sezione A-A, Sezione B-B, Sezione C-C


1:200
1:200
1:200

Plangröße 63/30cm
Format 63/30cm
Formato 63/30cm


Schnitt A-A
Coupe A-A
Sezione A-A

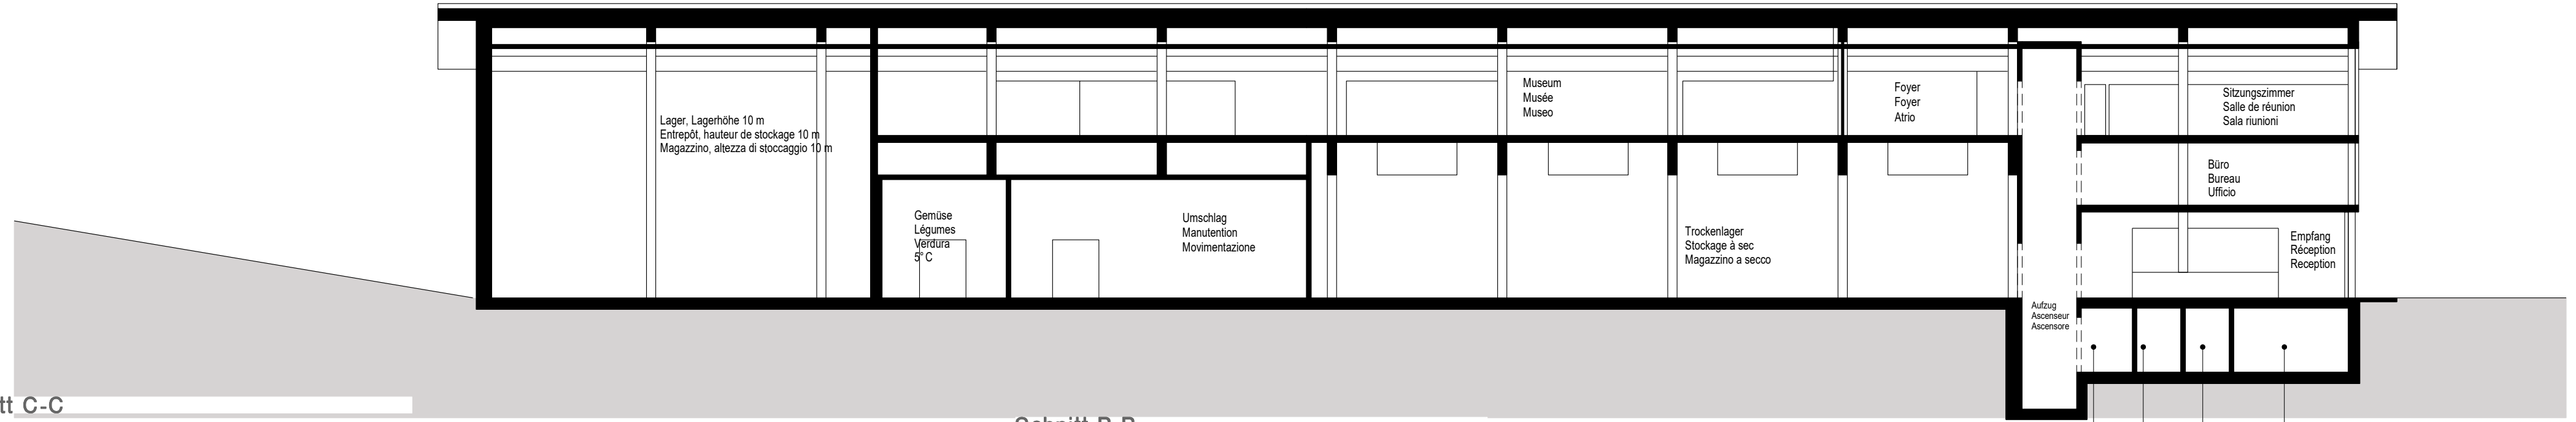

Schnitt C-C
Coupe C-C
Sezione C-C

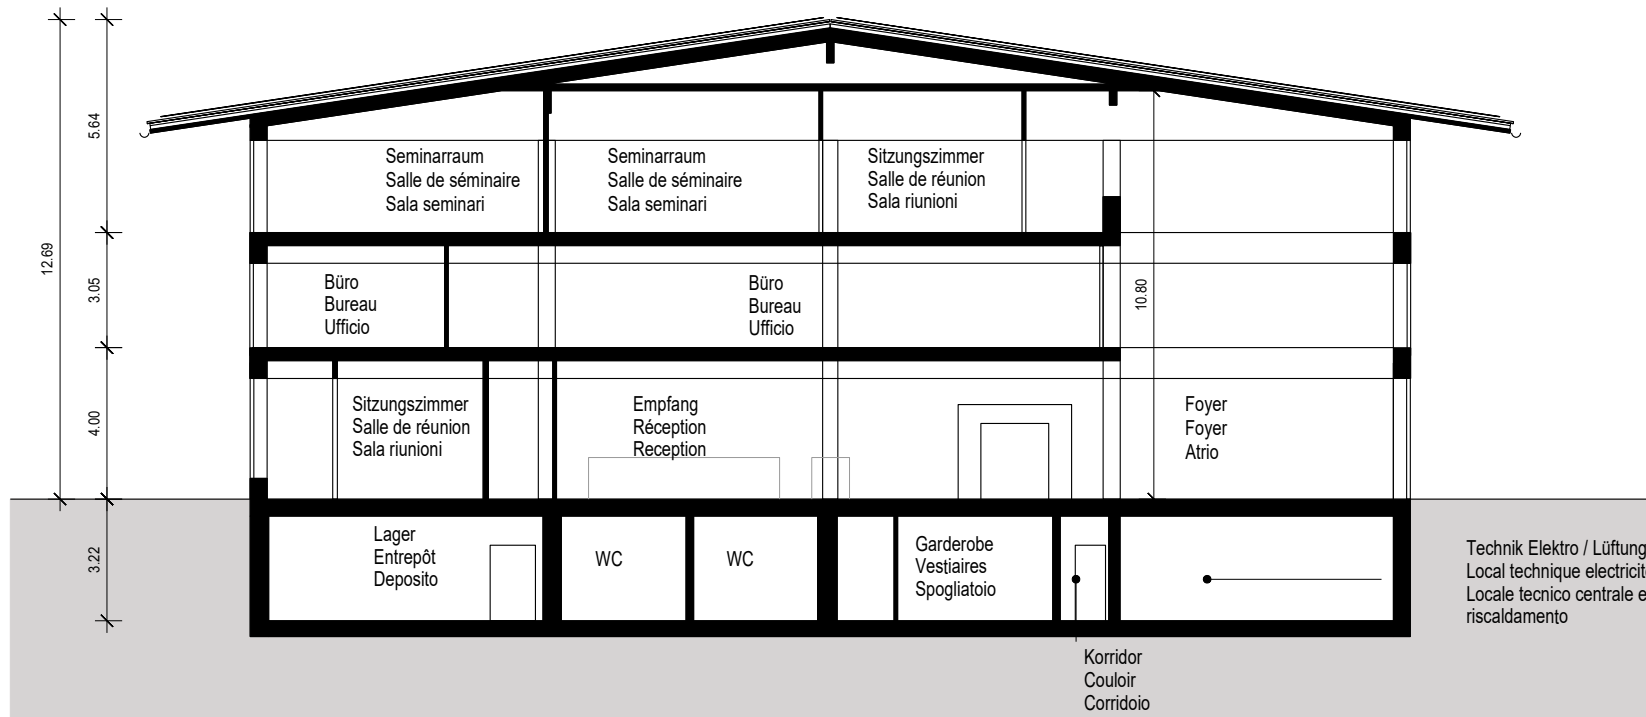

Schnitt B-B
Coupe B-B
Sezione B-B

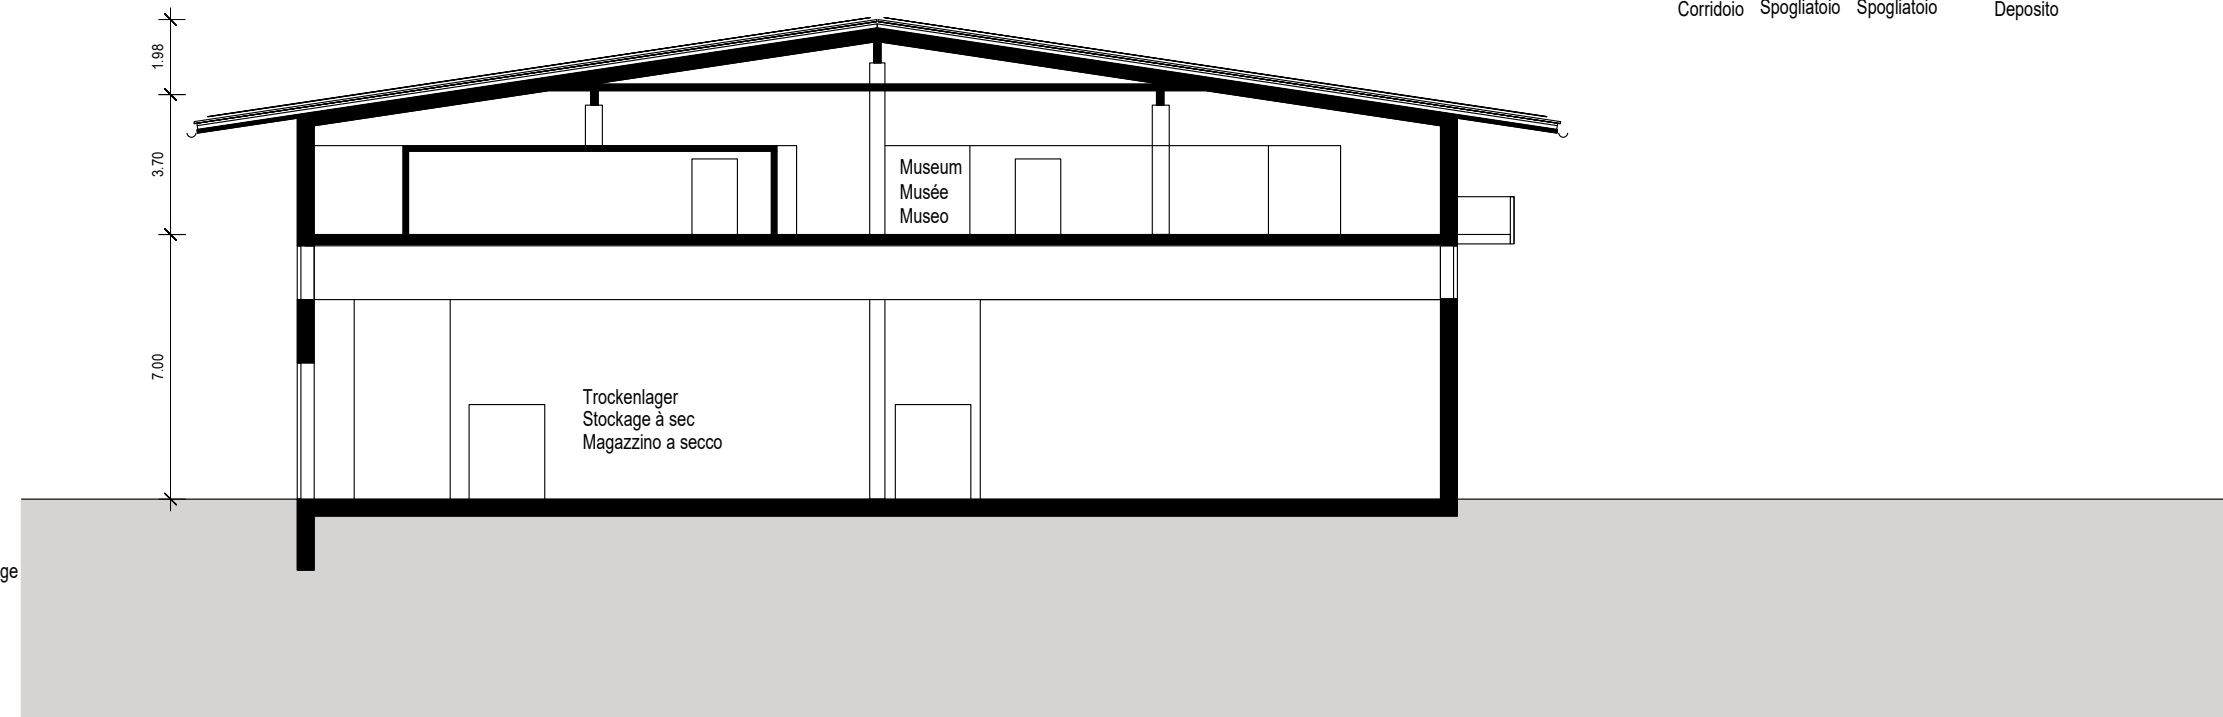

Korridor
Couloir
Corridoio

Garderobe
Vestiaires
Spogliatoio

Garderobe
Vestiaires
Spogliatoio

Lager
Entrepôt
Deposito

Technik Elektro / Lüftung / Heizung
Local technique electricité / ventilation / chauffage
Locale tecnico centrale elettrica / ventilazione / riscaldamento

0 5 10 20m