


EX 21 S1

Hochhaus
Bâtiment élevé
Edificio alto

Aufgabe 1&2
Tâche 1&2
Compito 1&2

3. Untergeschoss 1:200
3e sous-sol 1:200
3° piano interrato 1:200

Plangröße 60/42cm
Format 60/42cm
Formato 60/42cm

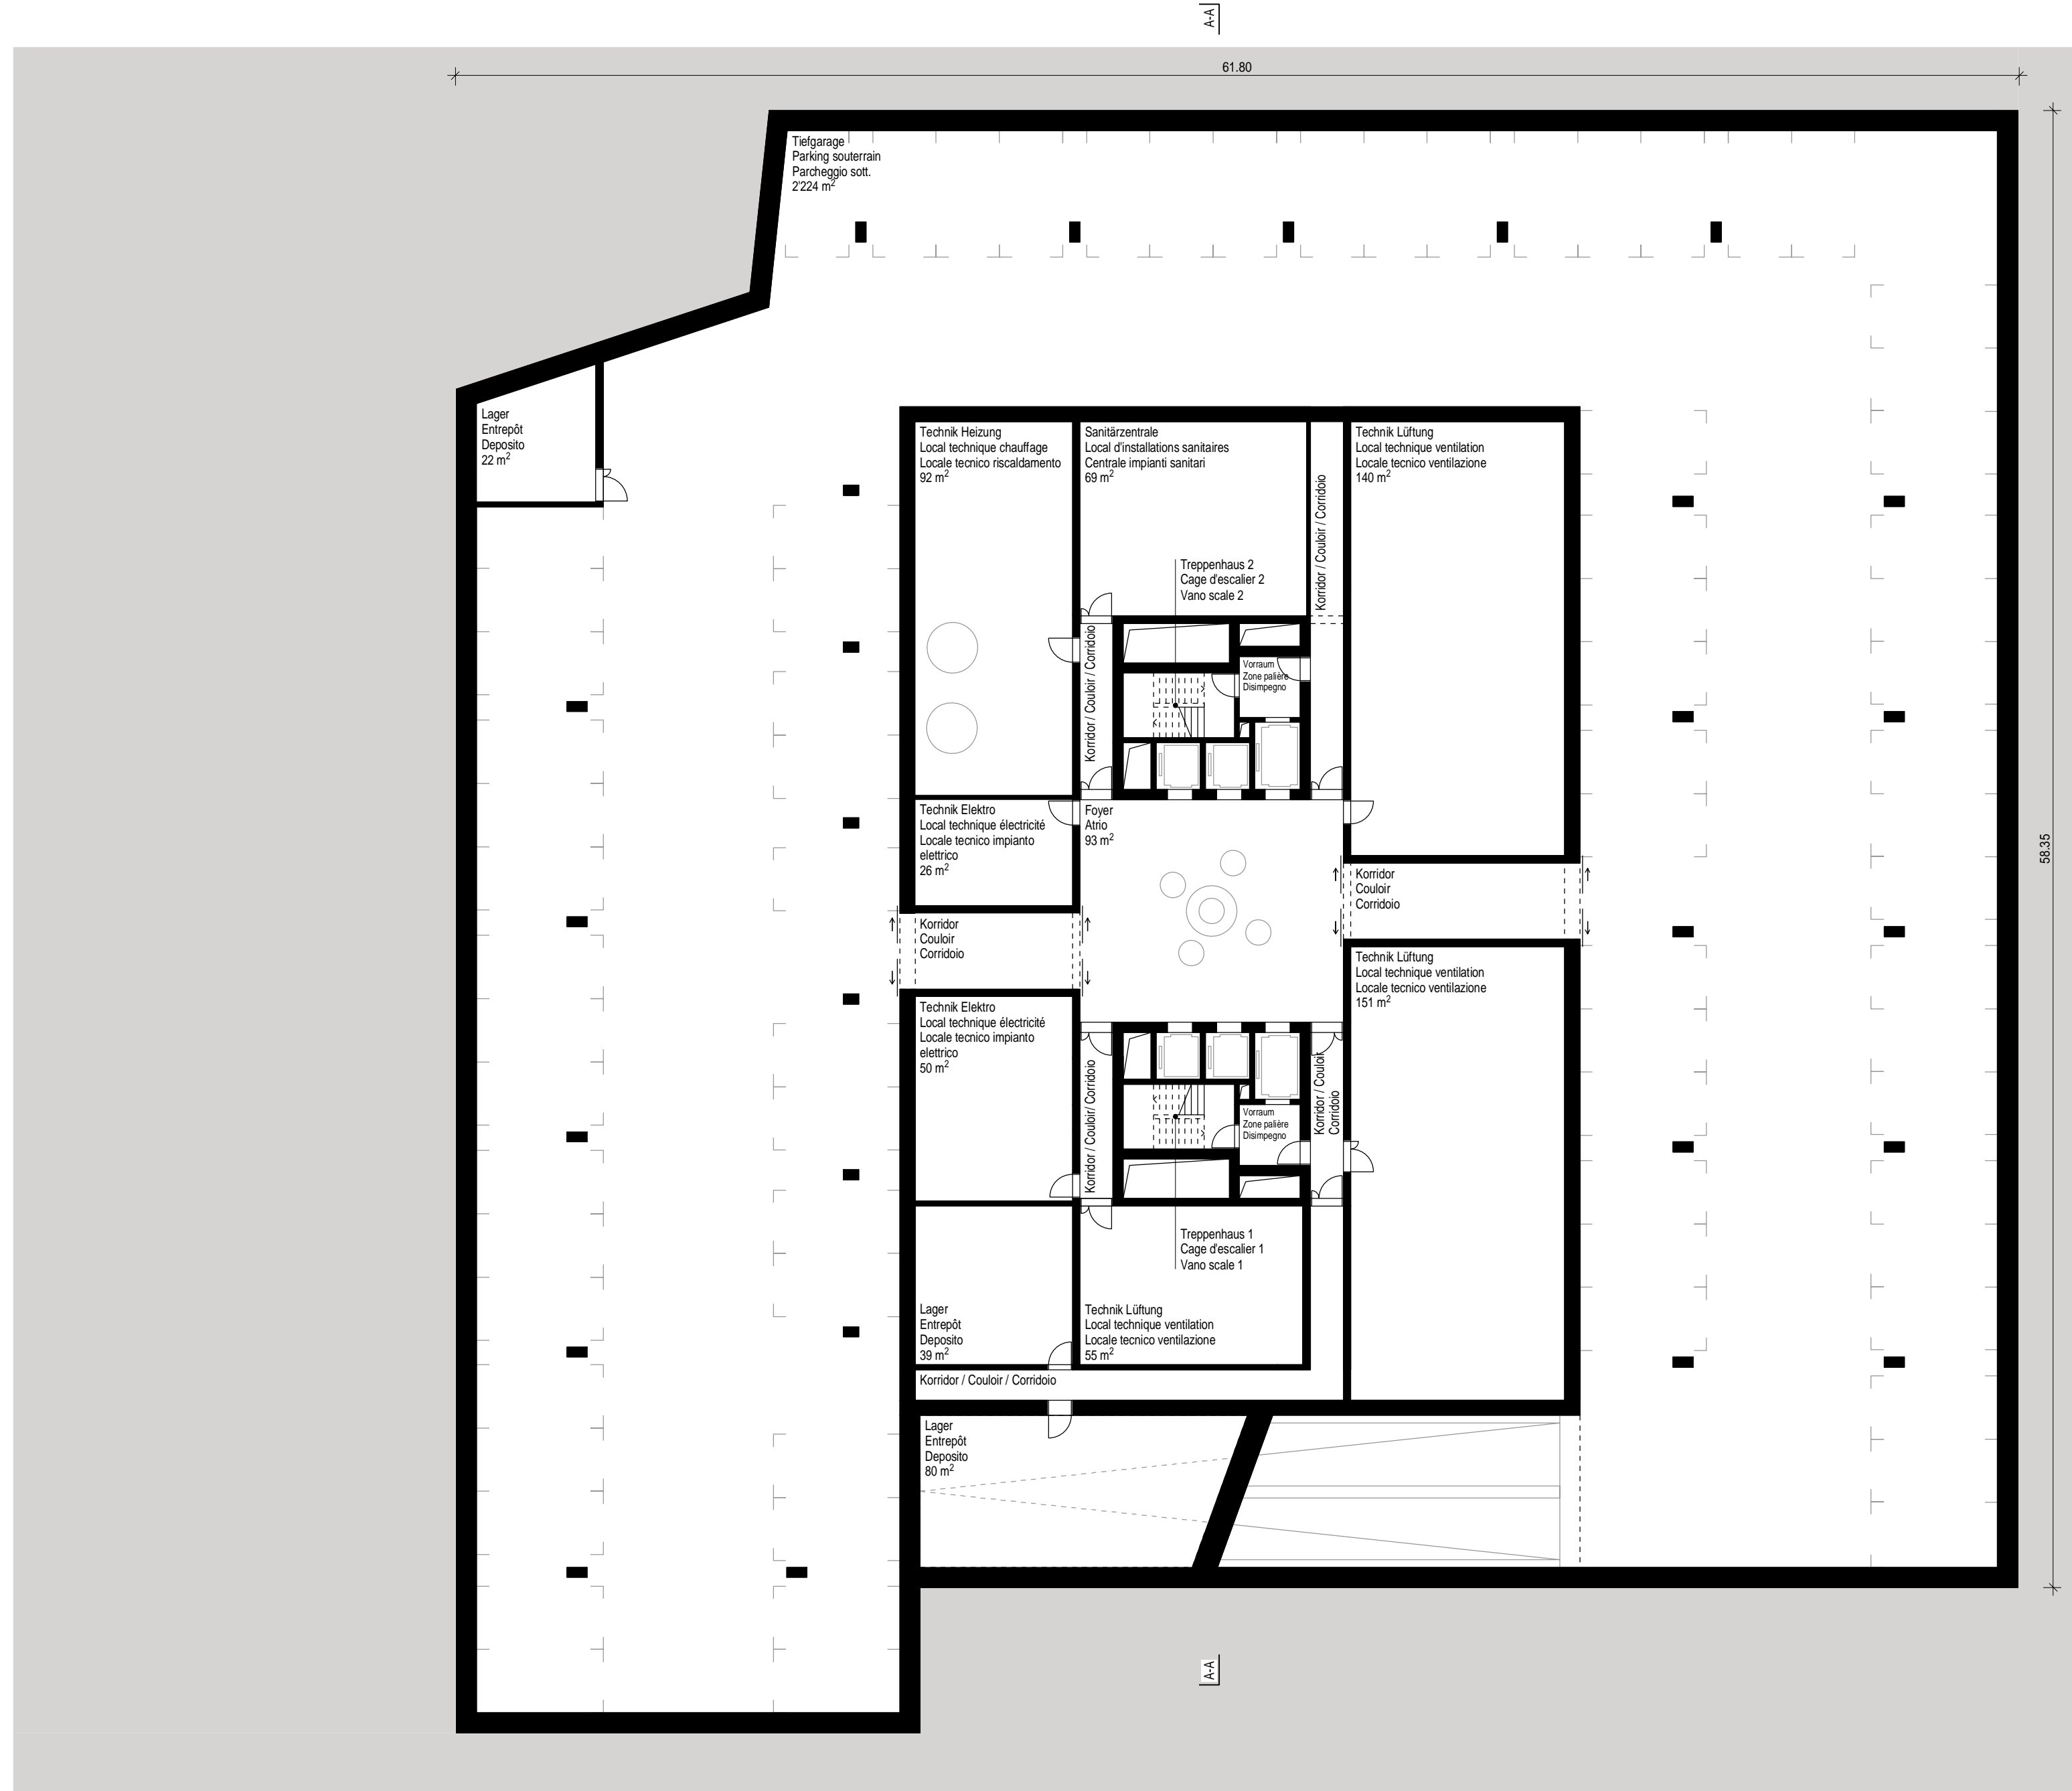


EX 21 S1

Hochhaus
Bâtiment élevé
Edificio alto

Aufgabe 1&2
Tâche 1&2
Compito 1&2

2. Untergeschoss 1:200
2e sous-sol 1:200
2° piano interrato 1:200

Plangröße 60/42cm
Format 60/42cm
Formato 60/42cm

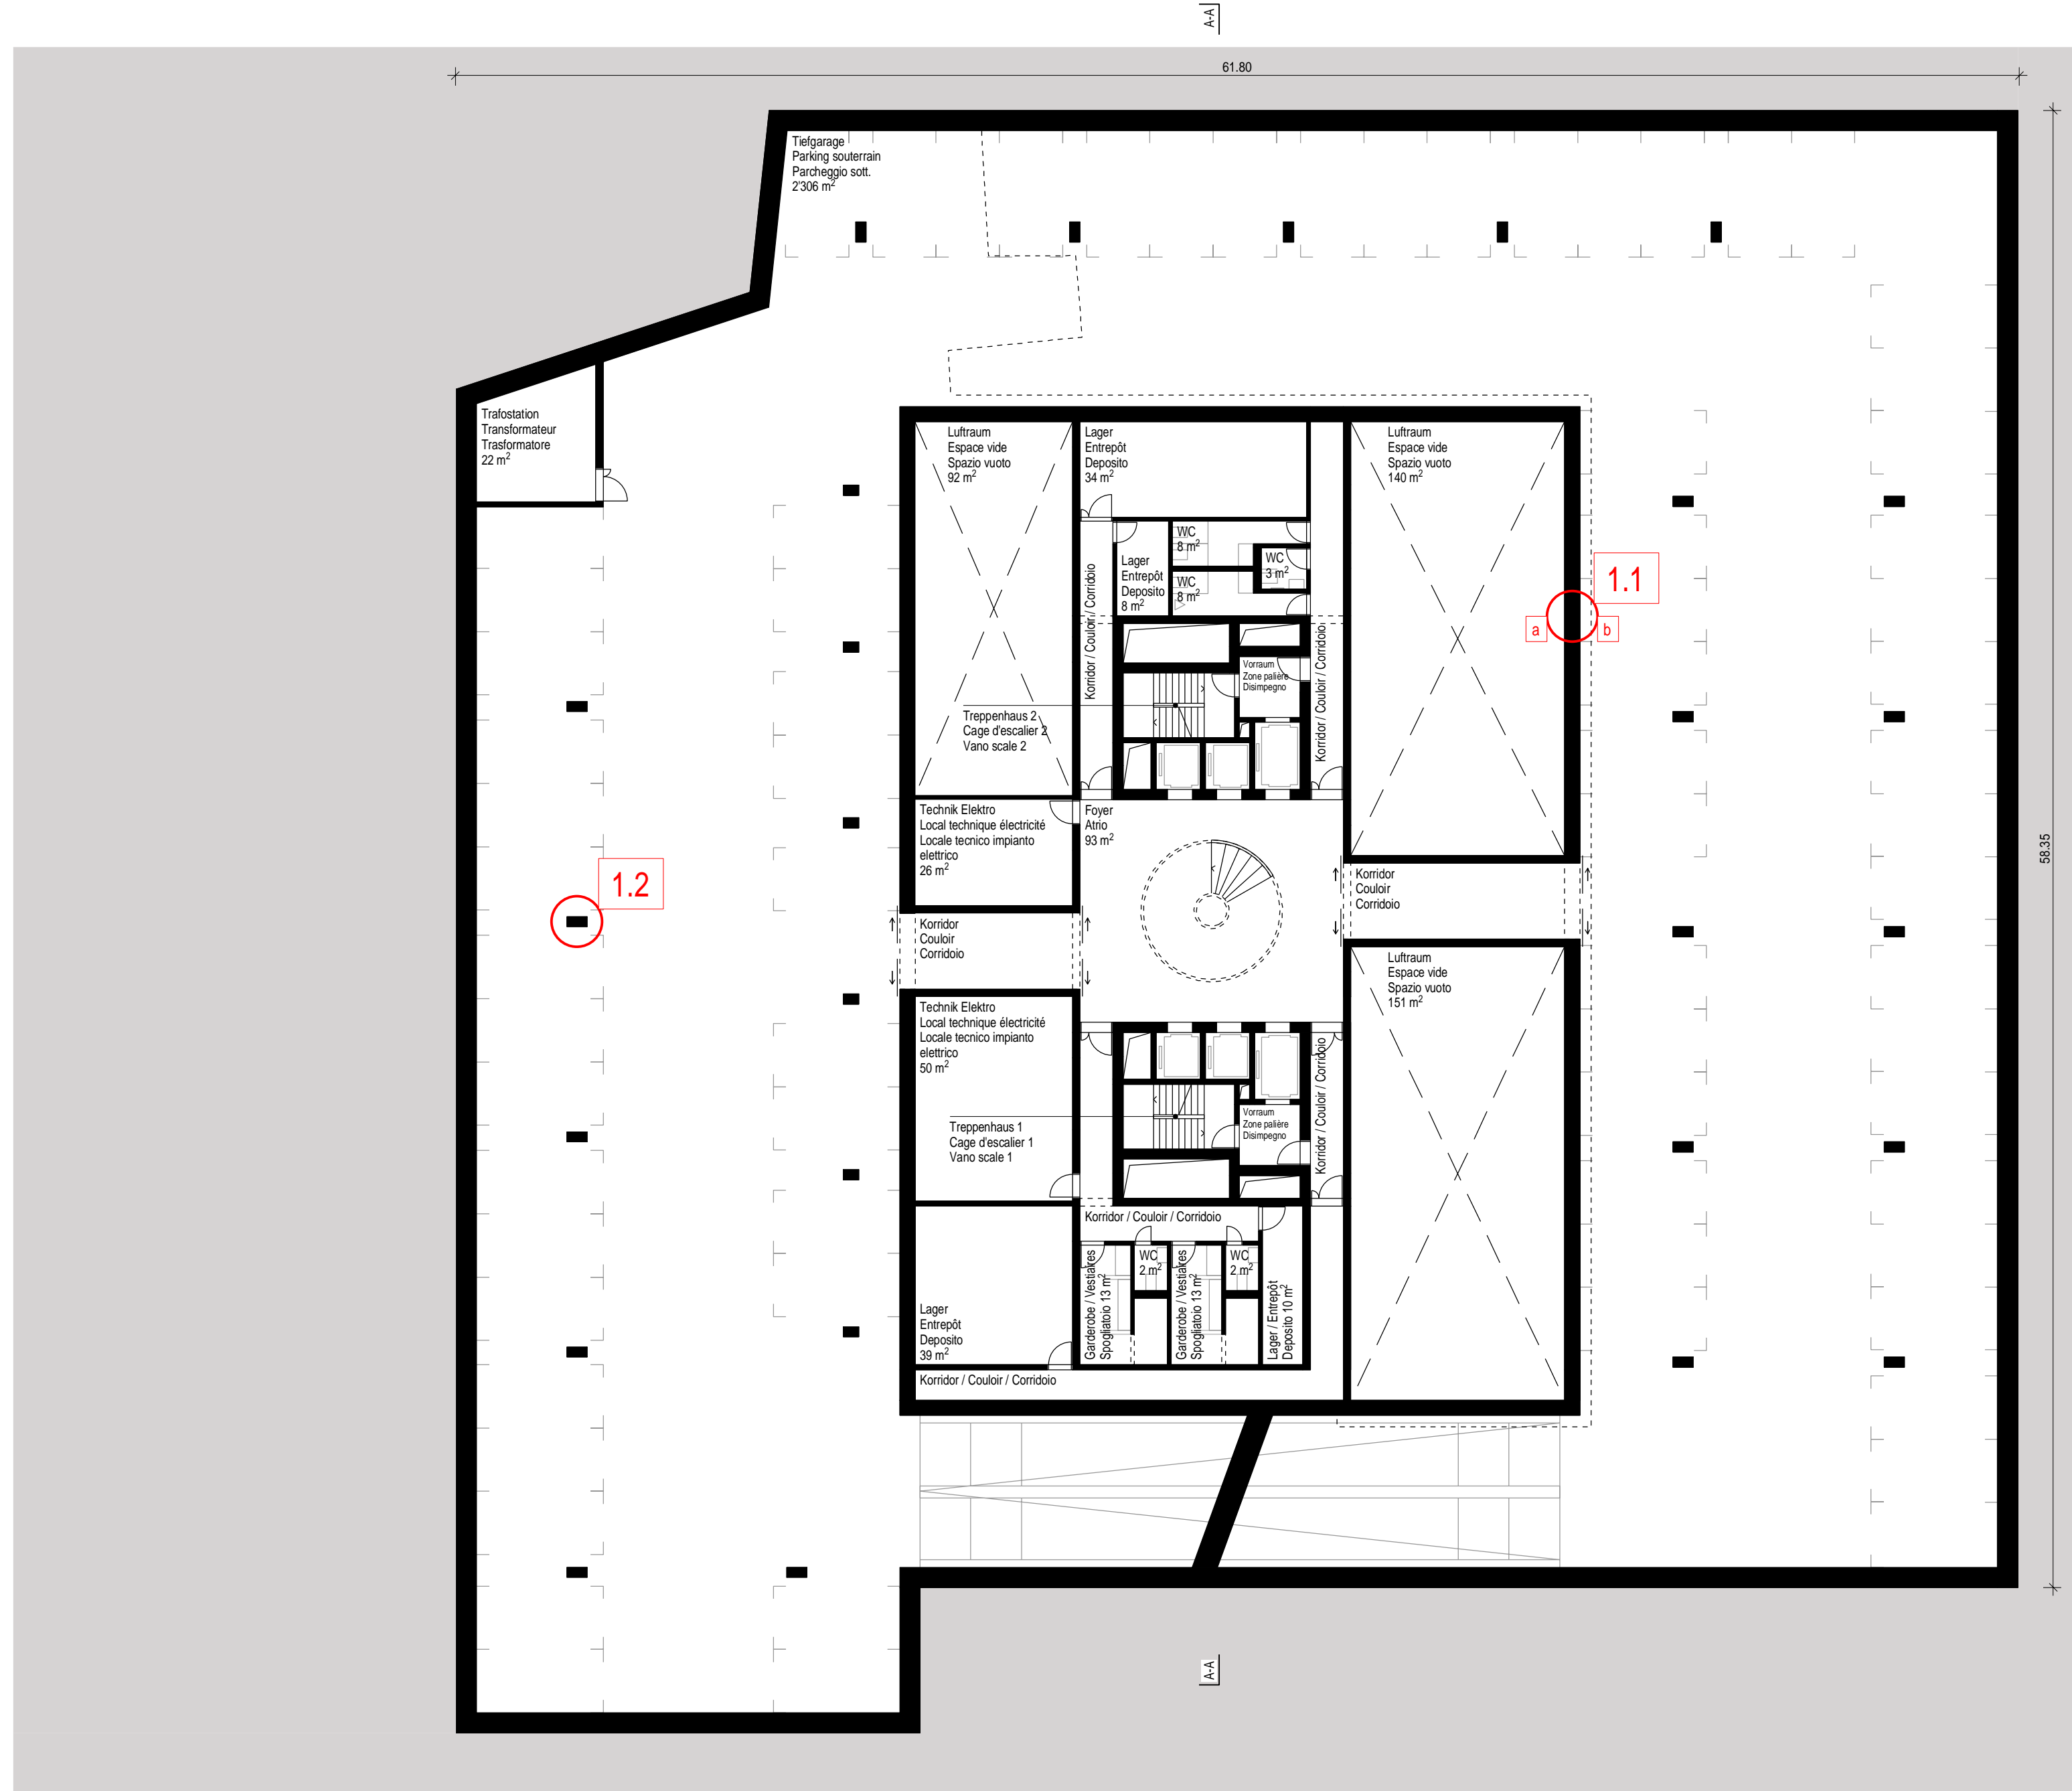


EX 21 S1

Hochhaus
Bâtiment élevé
Edificio alto

Aufgabe 1&2
Tâche 1&2
Compito 1&2

1. Untergeschoss 1:200
1er sous-sol 1:200
1° piano interrato 1:200



Piangröße 60/42cm
Format 60/42cm
Formato 60/42cm

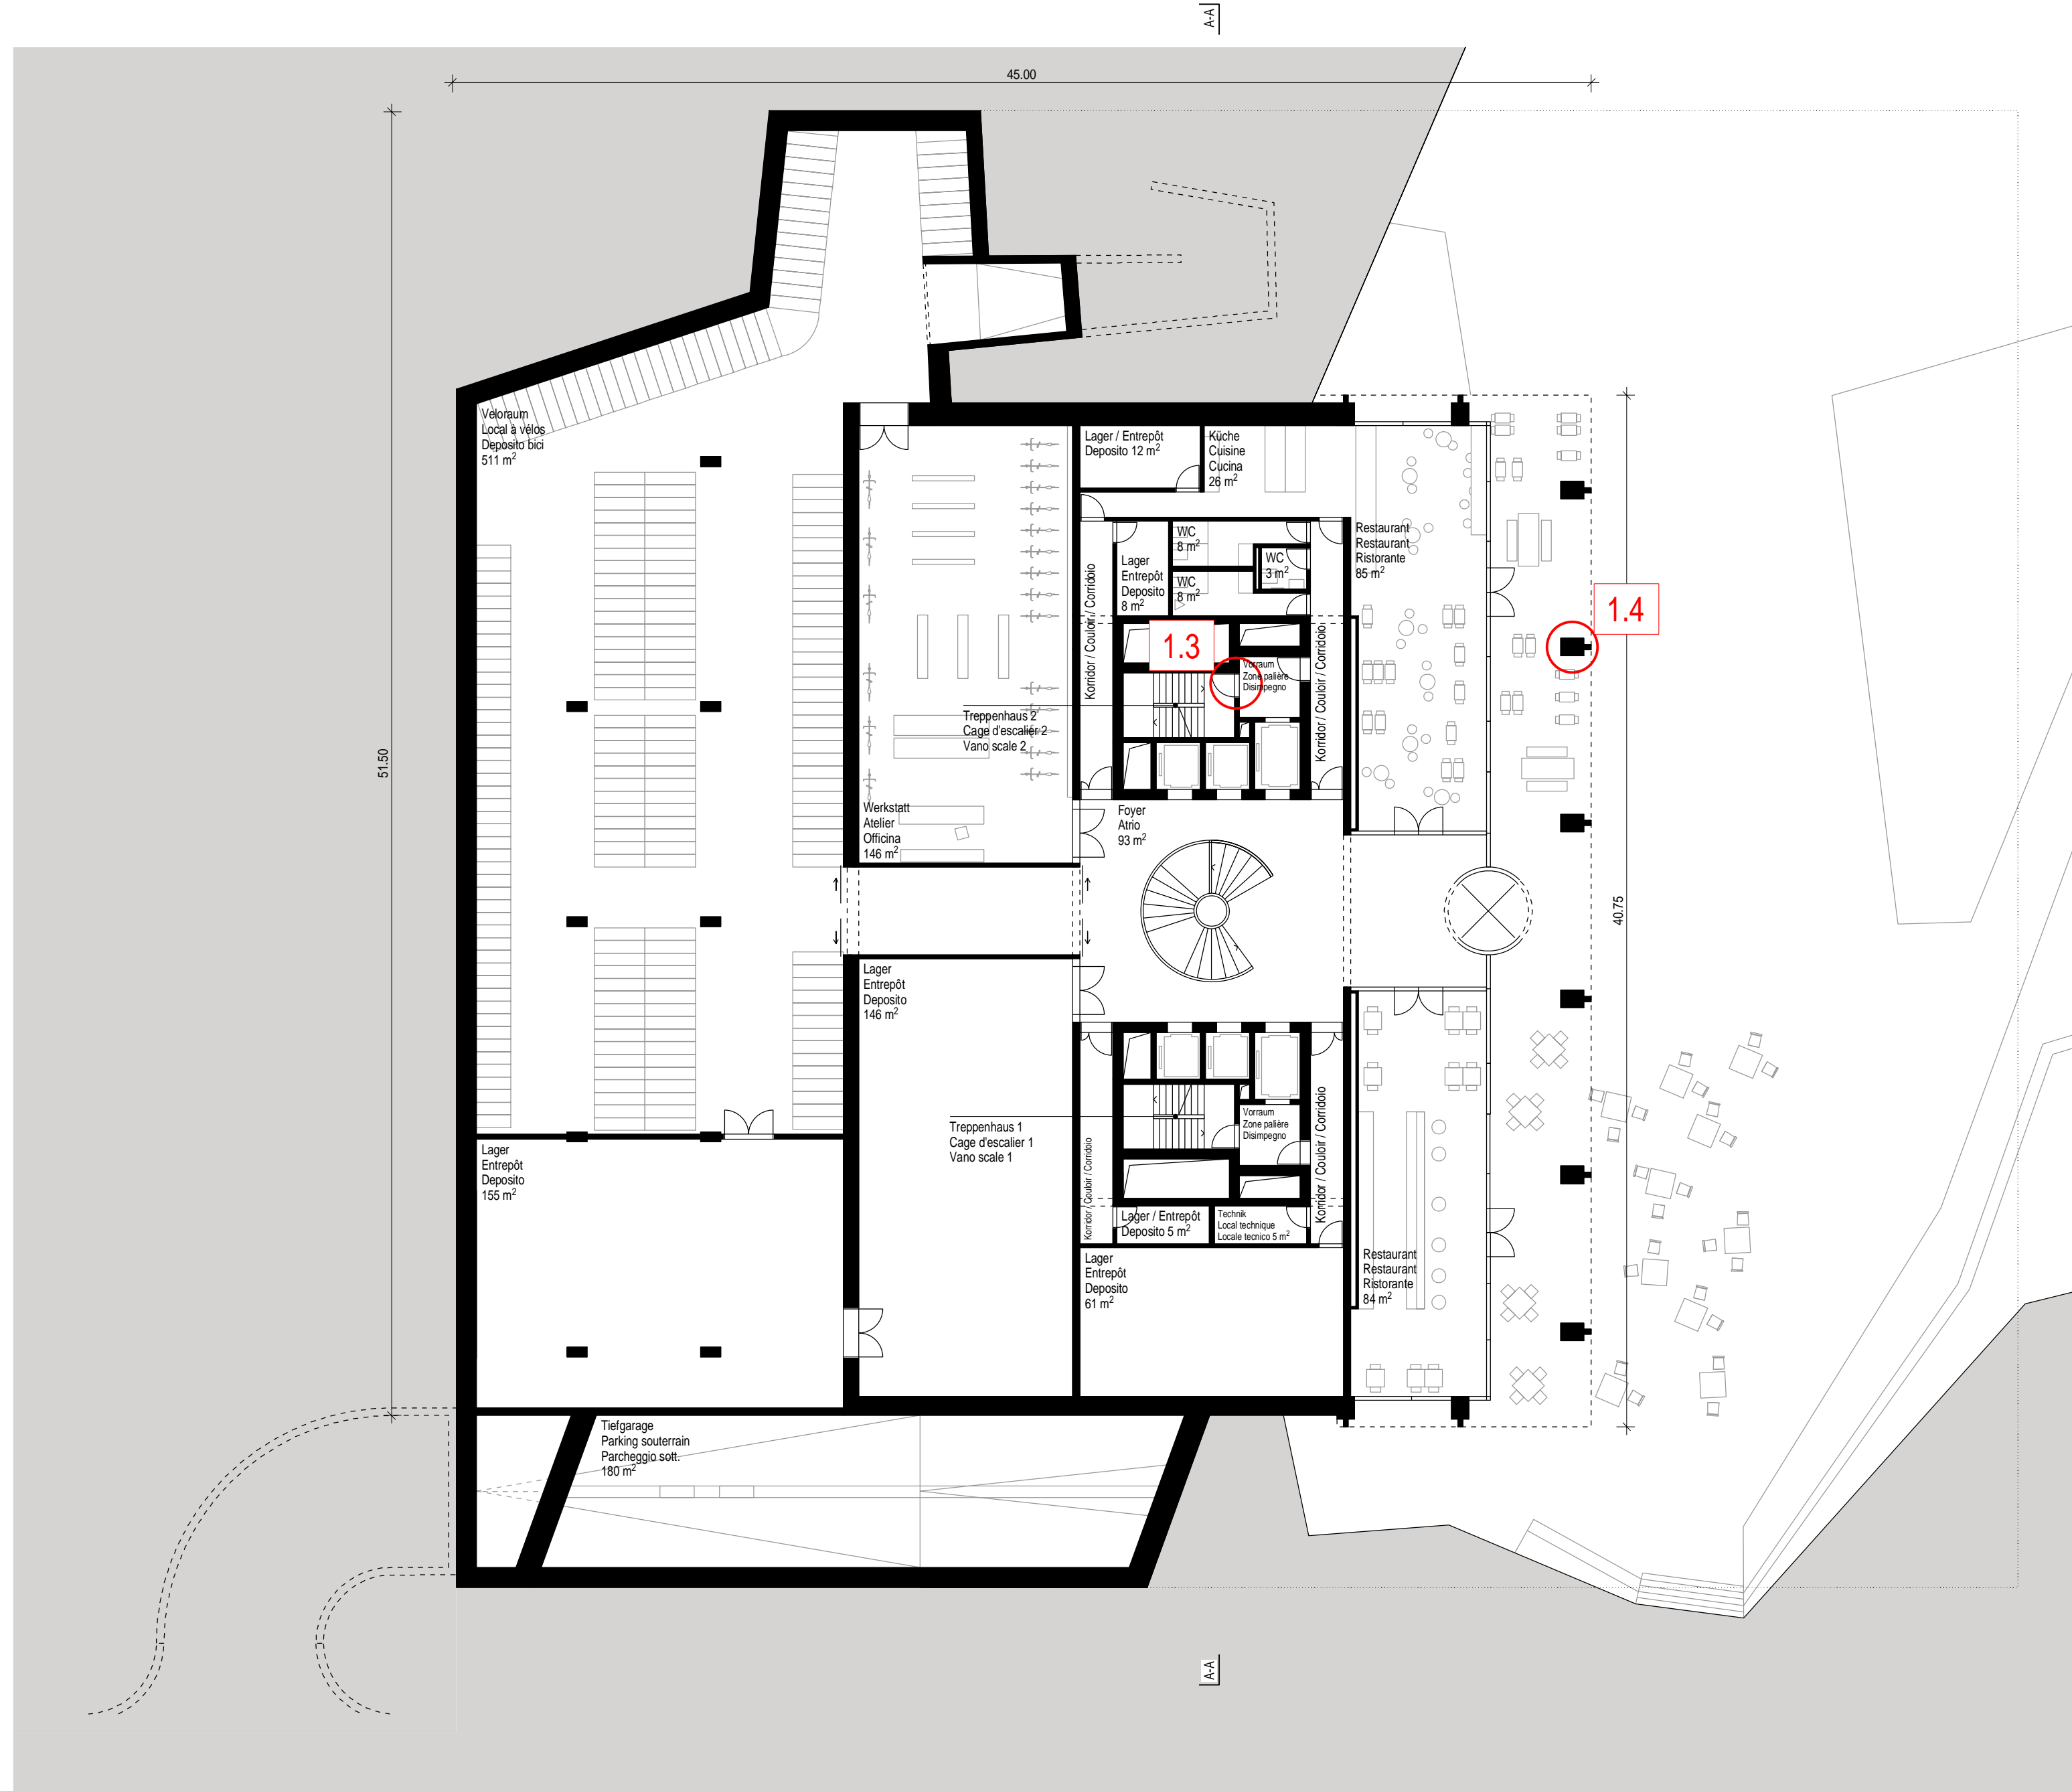

EX 21 S1

| | | | |
|----------------|------------------------|-----------------|-------|
| Hochhaus | Aufgabe 1&2 | Erdgeschoss | 1:200 |
| Bâtiment élevé | Tâche 1&2 | Rez-de-chaussée | 1:200 |
| Edificio alto | Compito 1&2 | Pianterreno | 1:200 |

Piangröße 60/42cm
Format 60/42cm
Formato 60/42cm

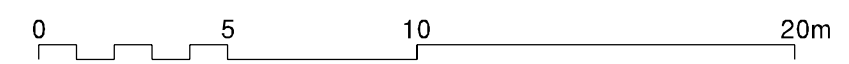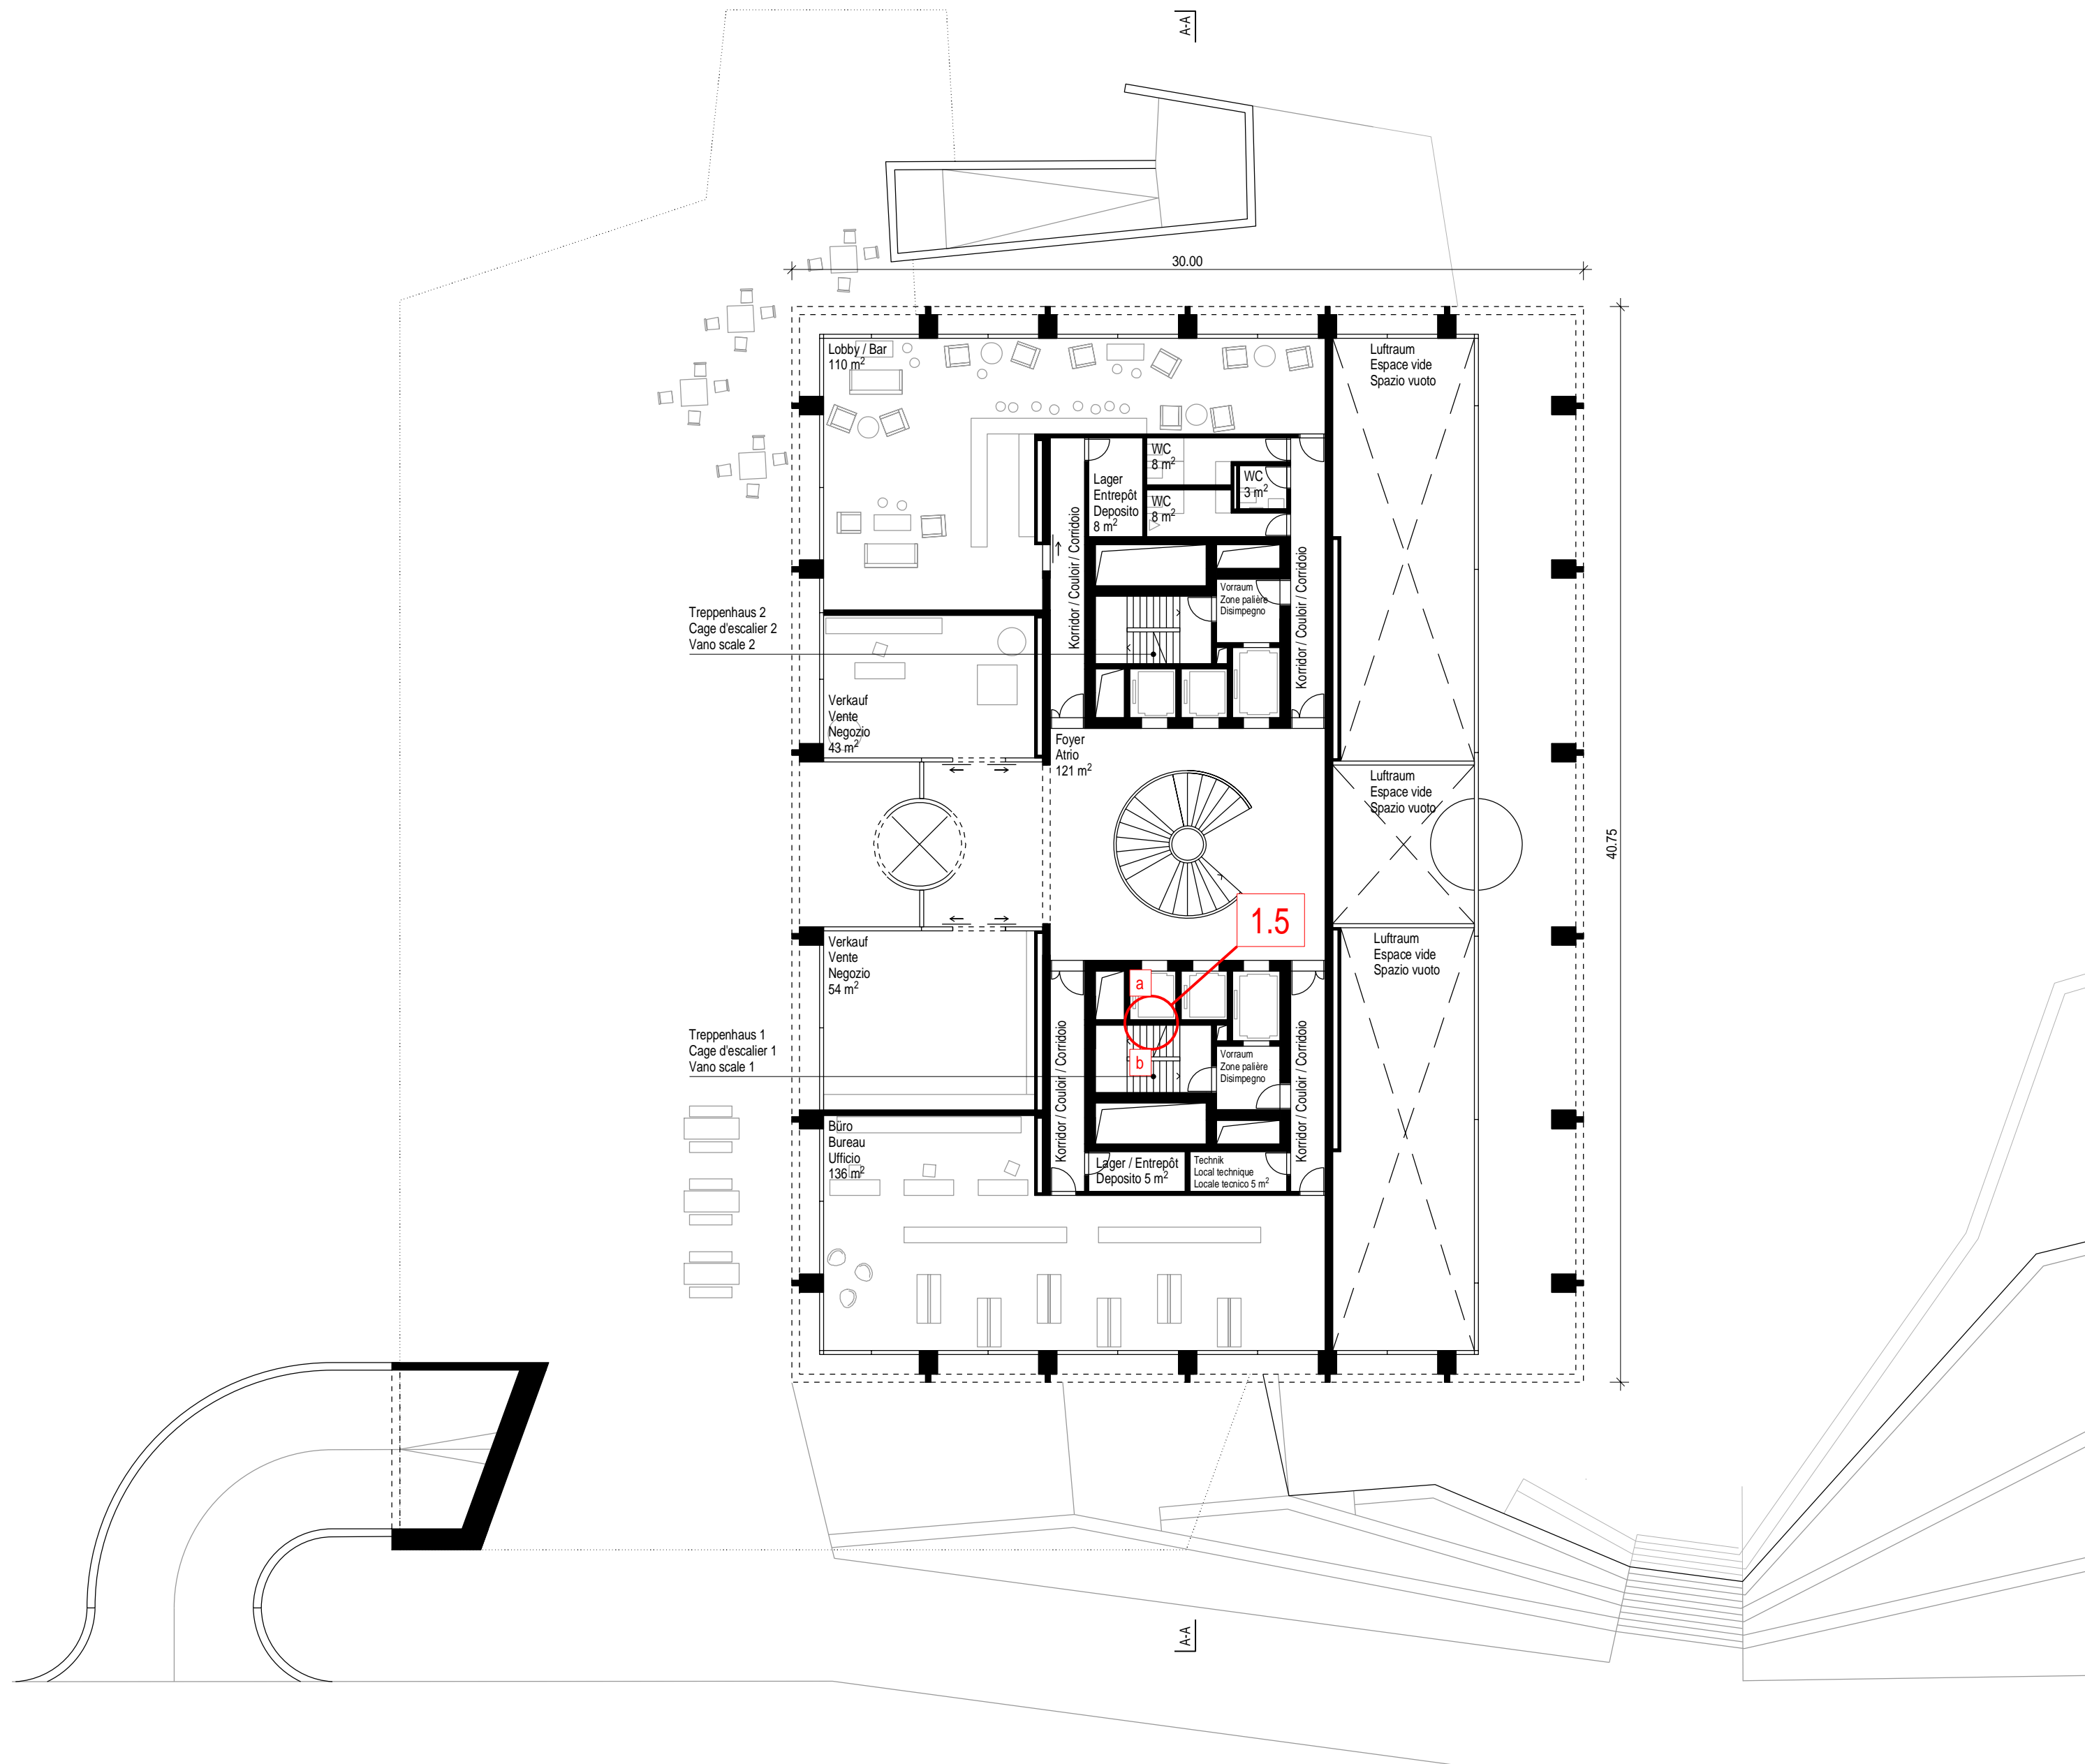


EX 21 S1


Hochhaus **Aufgabe 1&2** 1.-4. Obergeschoss 1:200
 Bâtiment élevé **Tâche 1&2** 1er-4e étage 1:200
 Edificio alto **Compto 1&2** 1°- 4° piano 1:200

Plangröße 60/42cm
 Format 60/42cm
 Formato 60/42cm

1.-3. Obergeschoss 1er-3e étage 1° - 3° piano

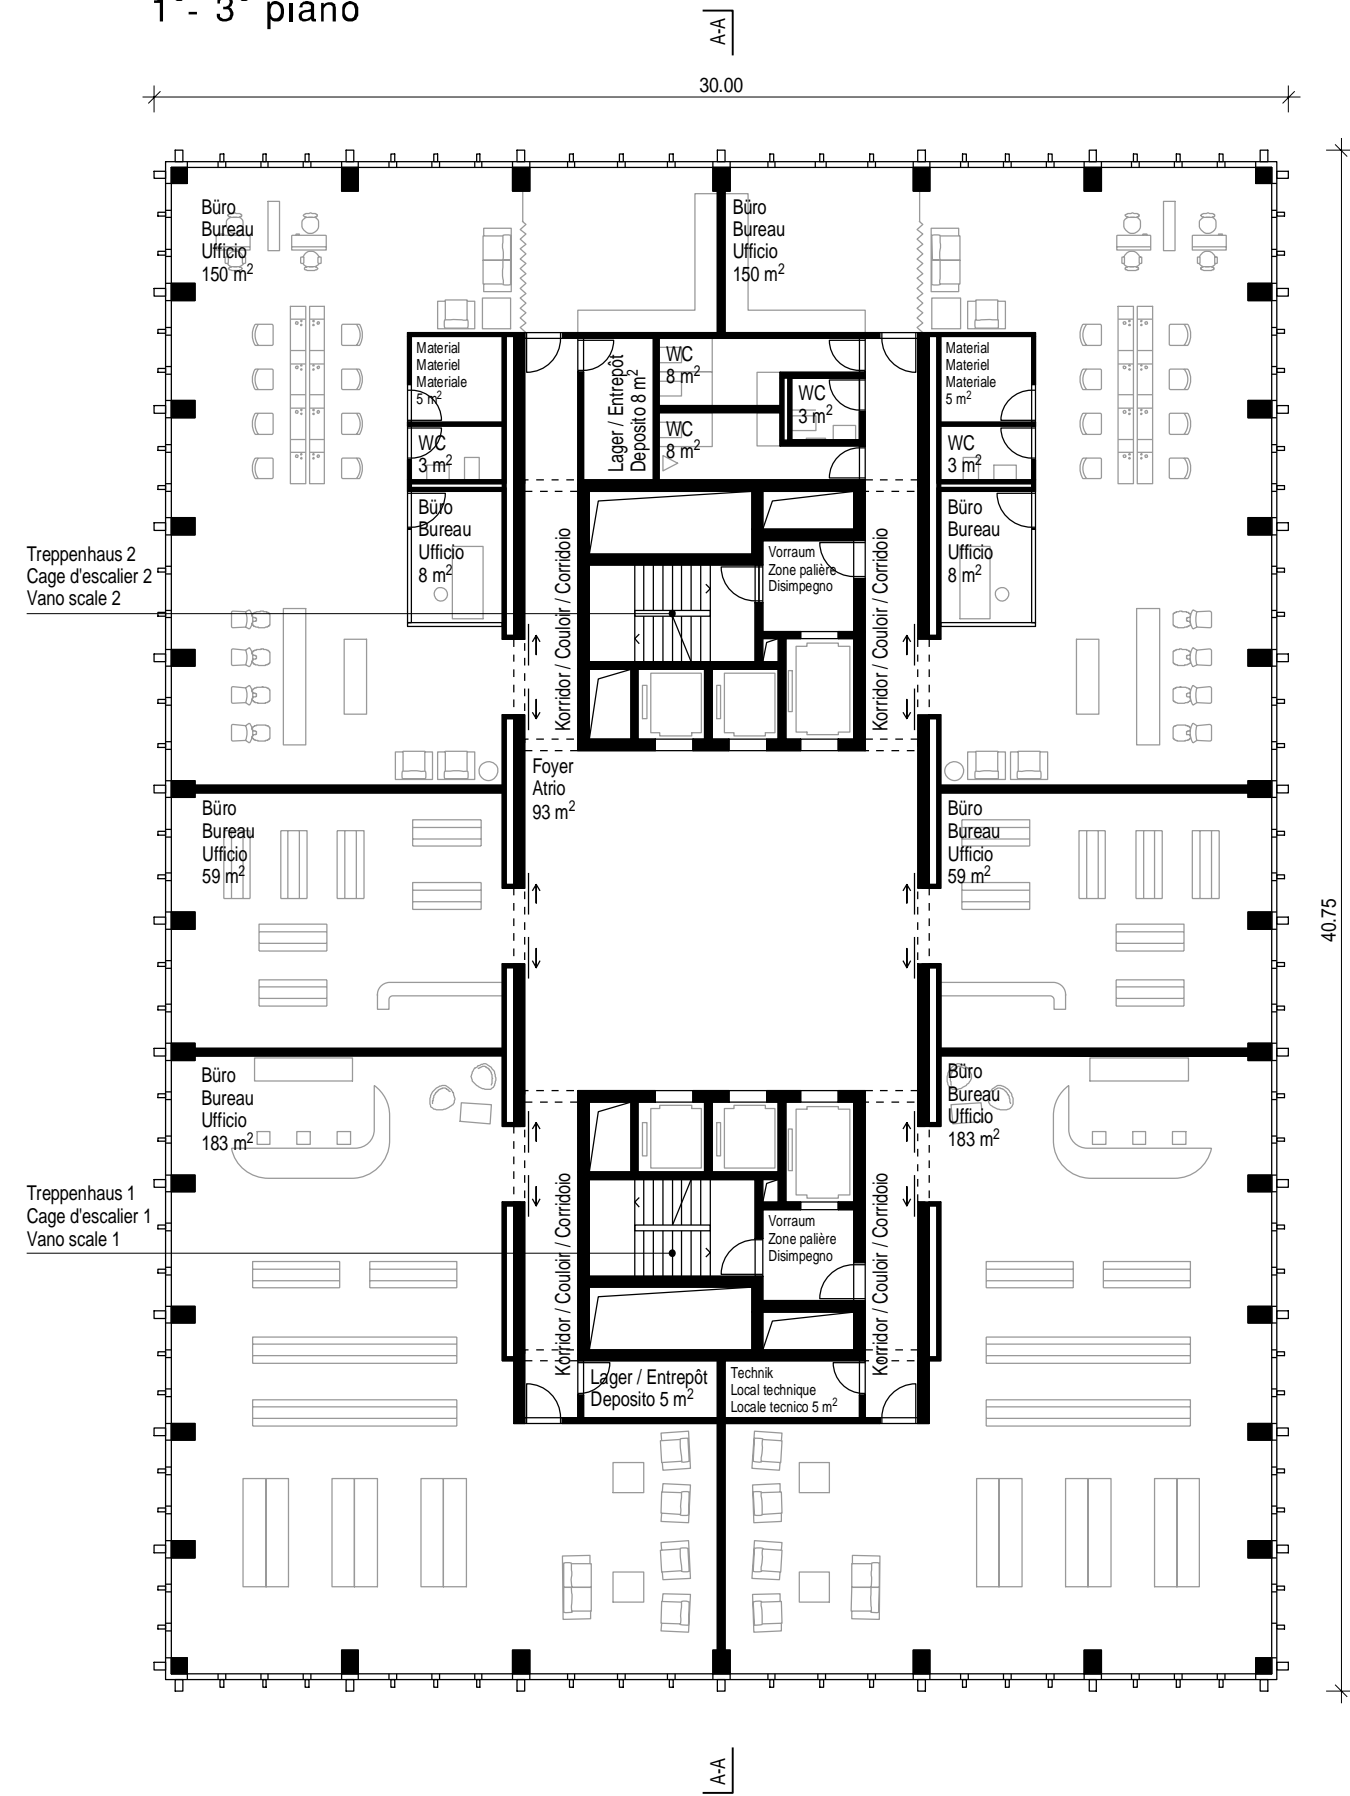

4. Obergeschoss 4e étage 4° piano

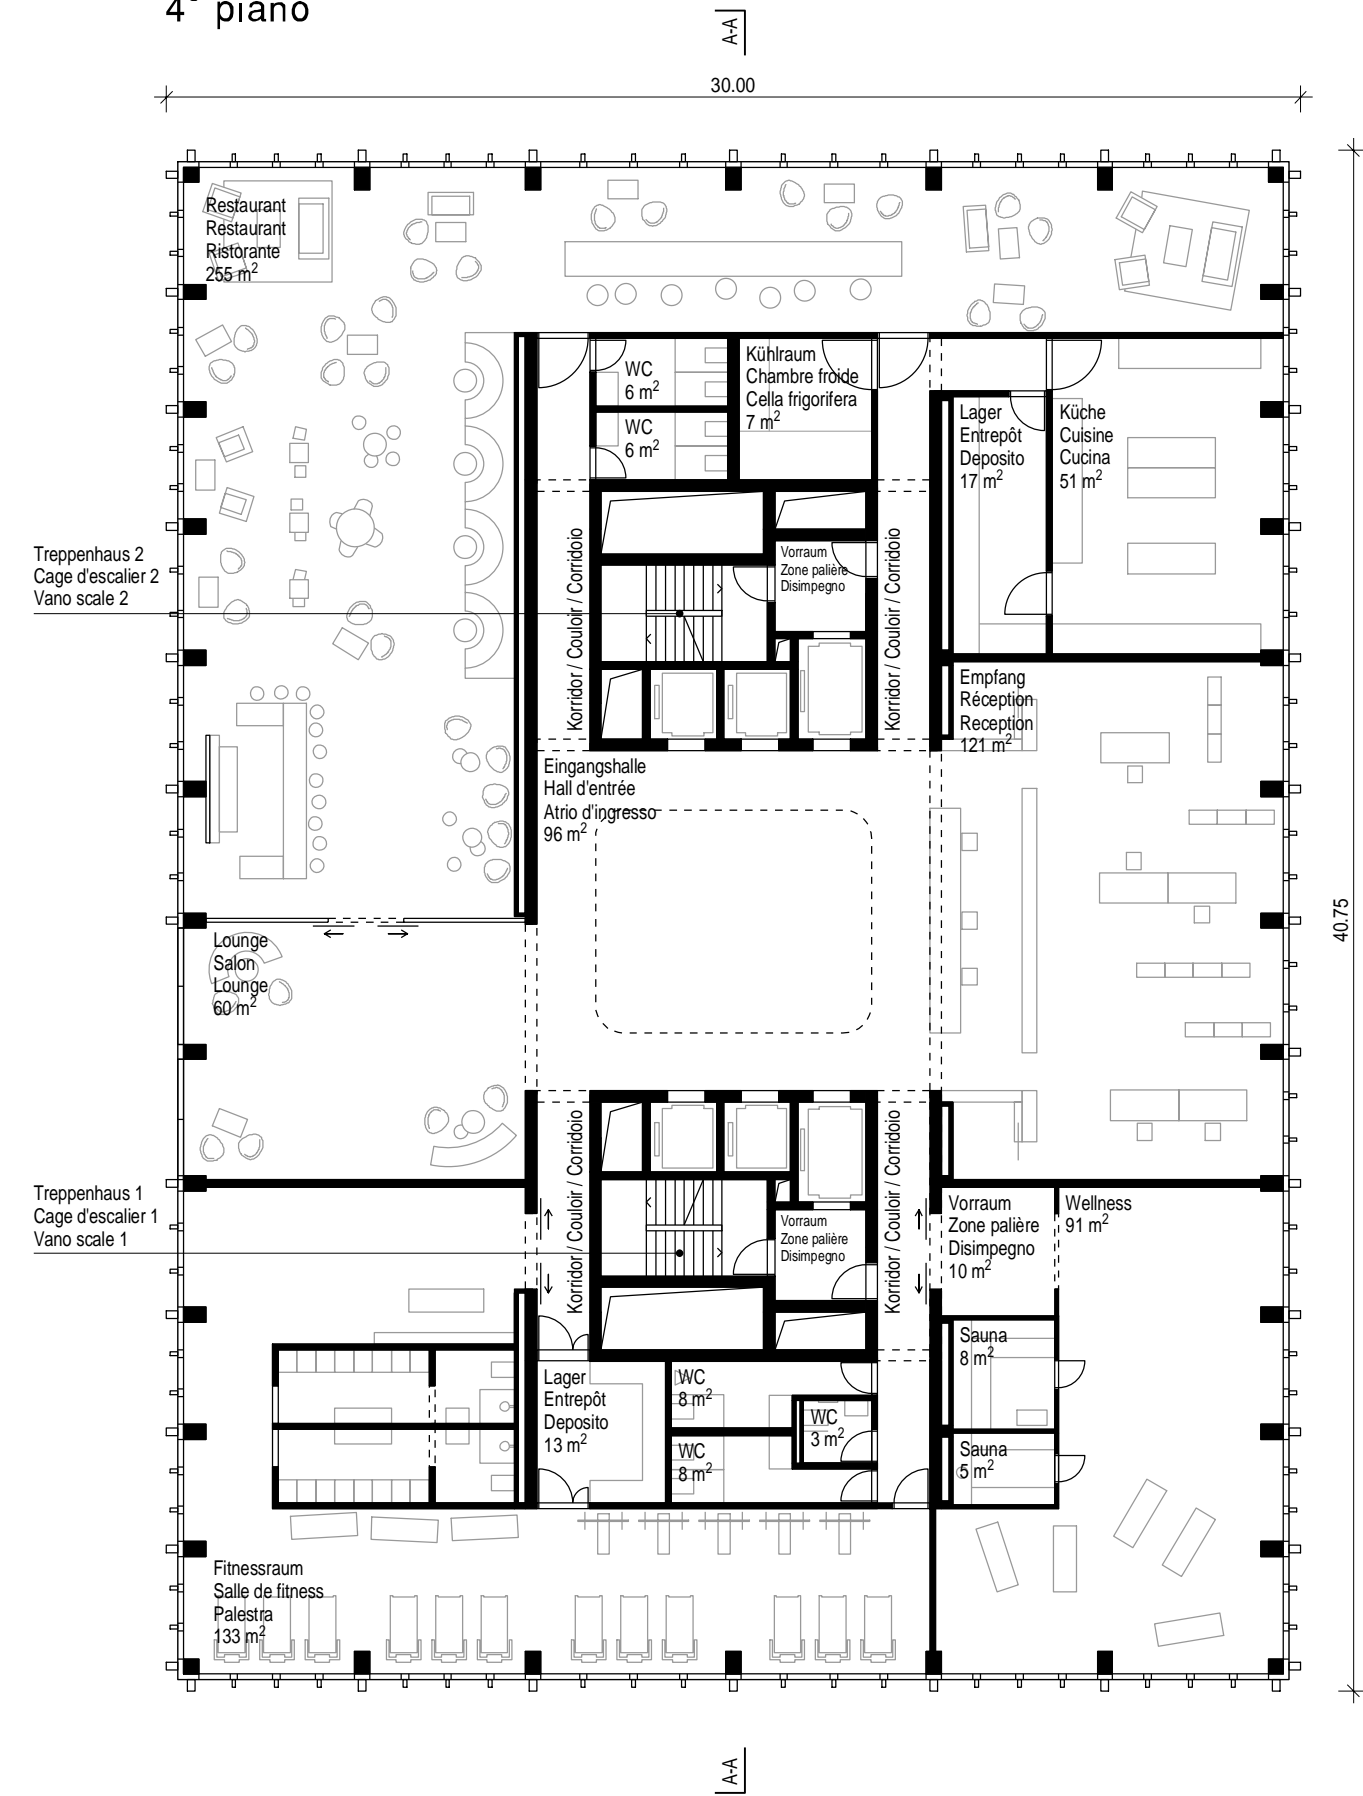

EX 21 S1


Hochhaus
 Bâtiment élevé
 Edificio alto

Aufgabe 1&2
Tâche 1&2
Compito 1&2


5.-26. Obergeschoss 1:200
 5e-26e étage 1:200
 5°- 26° piano 1:200

Plangröße 60/42cm
 Format 60/42cm
 Formato 60/42cm

5.-9. Obergeschoss 5e-9e étage 5° - 9° piano

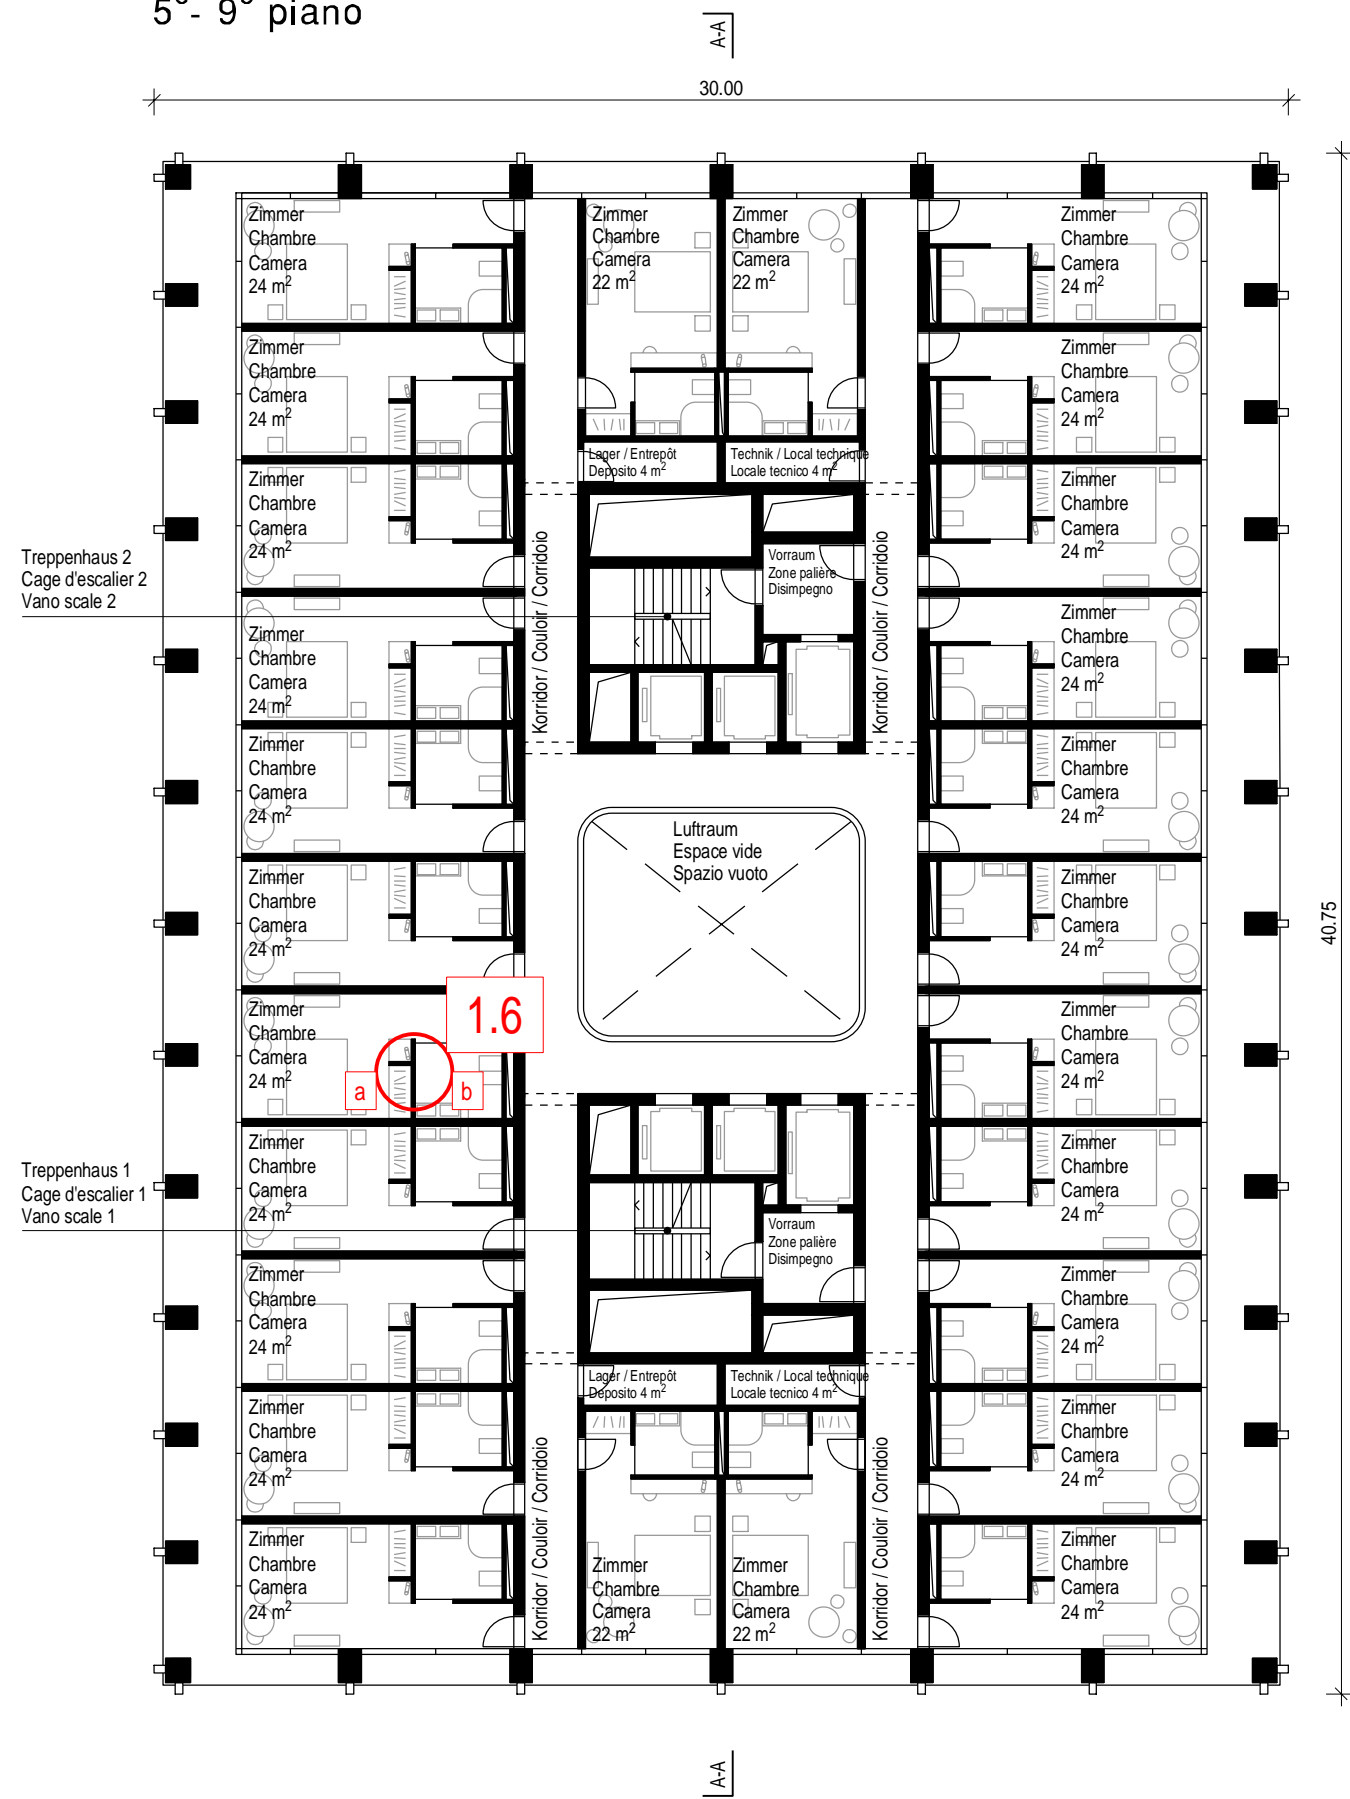



10.-26. Obergeschoss 10e-26e étage 10° - 26° piano

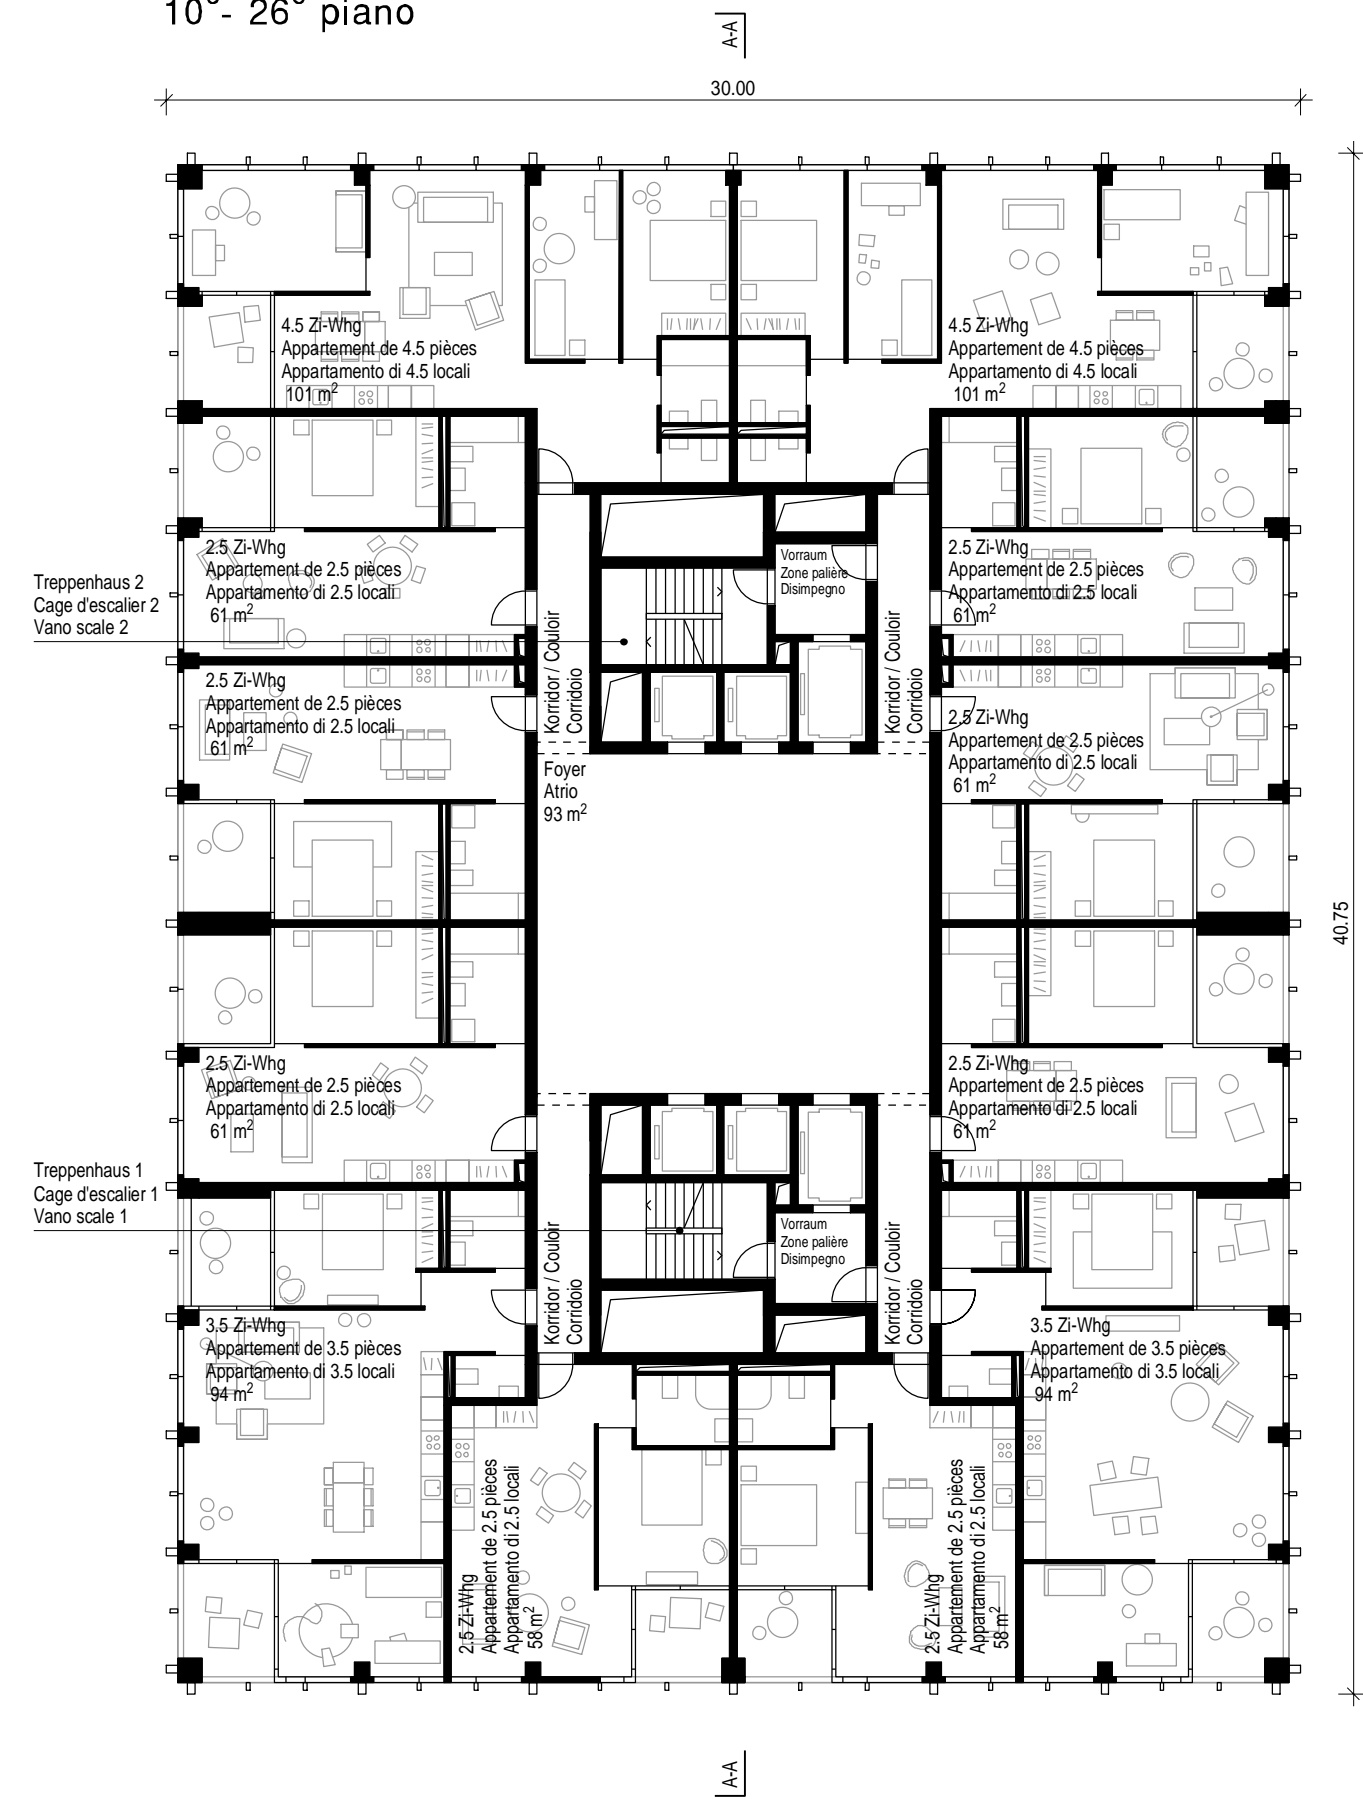

EX 21 S1

| | | | |
|----------------|------------------------|-----------------------|-------|
| Hochhaus | Aufgabe 1&2 | 27. Obergeschoss | 1:200 |
| Bâtiment élevé | Tâche 1&2 | 27 ^e étage | 1:200 |
| Edificio alto | Compito 1&2 | 27 ^o piano | 1:200 |

Plangröße 42/30cm
Format 42/30cm
Formato 42/30cm

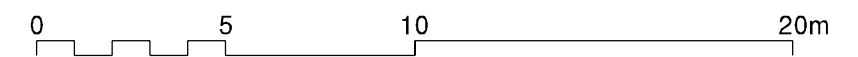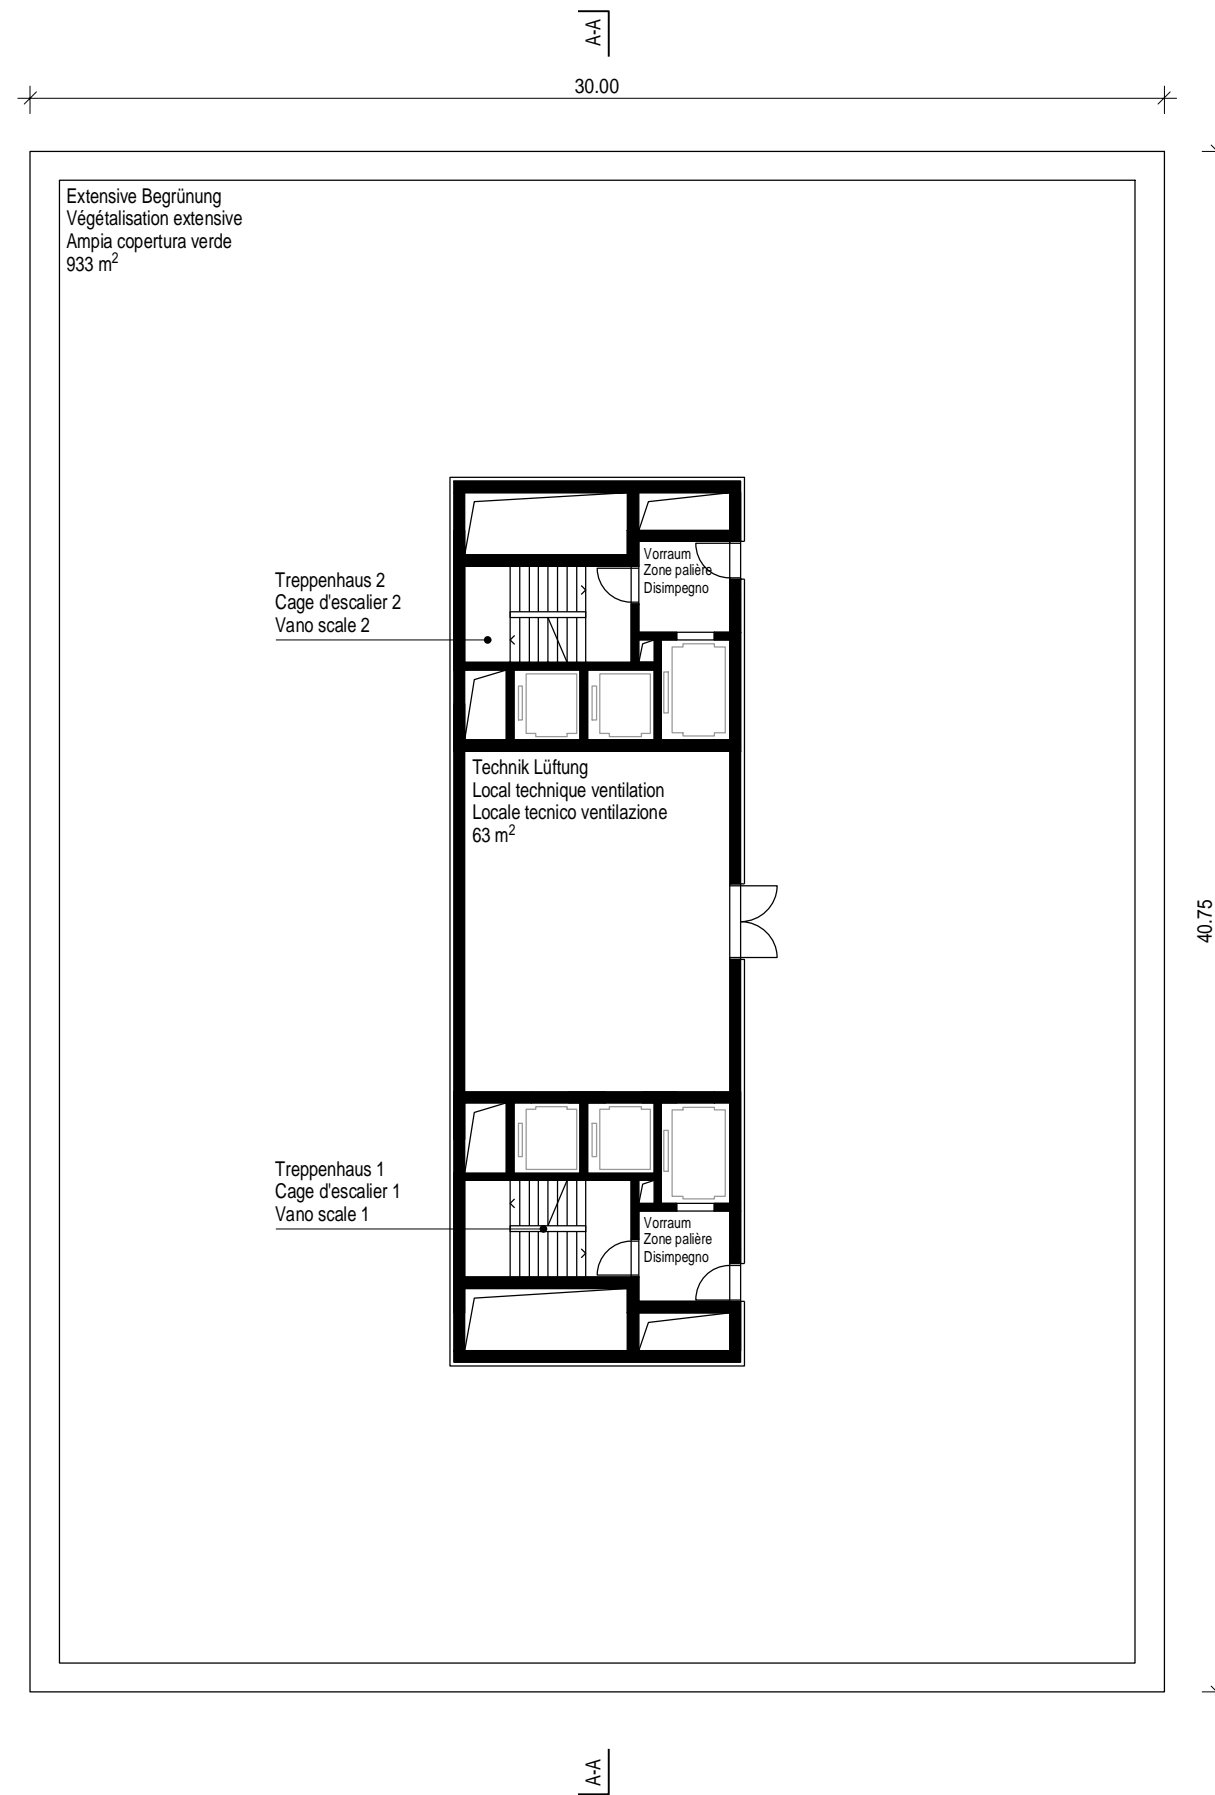

EX 21 S1

Hochhaus
Bâtiment élevé
Edificio alto

Aufgabe 1&2
Tâche 1&2
Compito 1&2

Schnitt A-A
Coupe A-A
Sezione A-A

1:200
1:200
1:200

Plangröße 42/60cm
Format 42/60cm
Formato 42/60cm

