BSE-Opa-16-1

Alters- und Pflegeheim mit Einstellhalle
Maison de retraite/hospice avec garage souterrain
Casa di riposo/ospizio con garage sotterraneo

3. Obergeschoss/DG 1:200
Troisième étage/Toit 1:200
Terzo piano/Tetto 1:200

Plangrösse 42/60cm
Format 42/60cm
Formato 42/60cm

0 5 10 20 35m

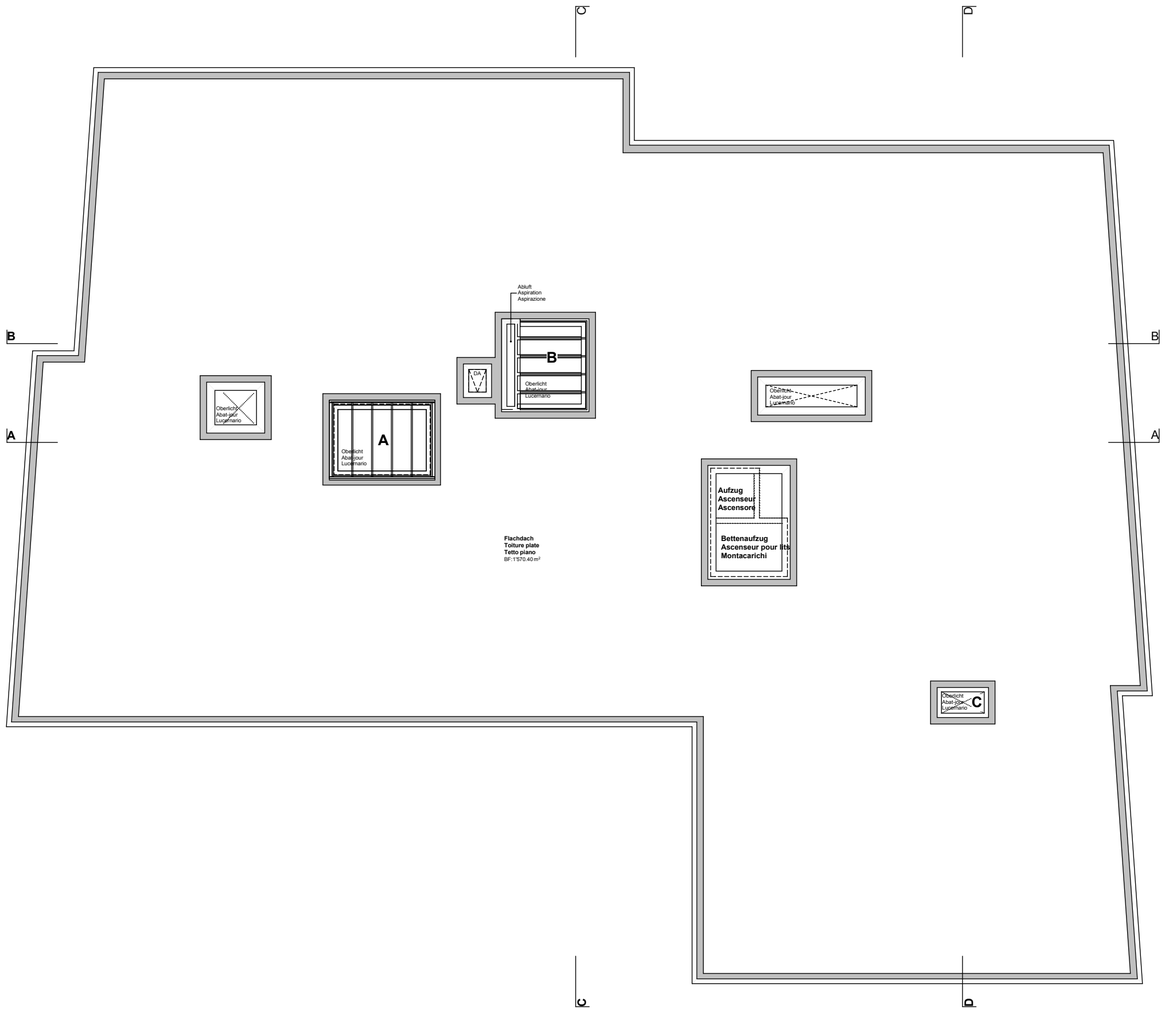

DG 1:200
Toit 1:200
Tetto 1:200

3. Obergeschoss 1:200
Troisième étage 1:200
Terzo piano 1:200

BSE-Opa-16-1

Alters- und Pflegeheim mit Einstellhalle
Maison de retraite/hospice avec garage souterrain
Casa di riposo/ospizio con garage sotterraneo

1./2. Obergeschoss 1:200
Premier / deuxième étage 1:200
Primo / secondo piano 1:200

Plangrösse 42/60cm
Format 42/60cm
Formato 42/60cm

0 5 10 20 35m

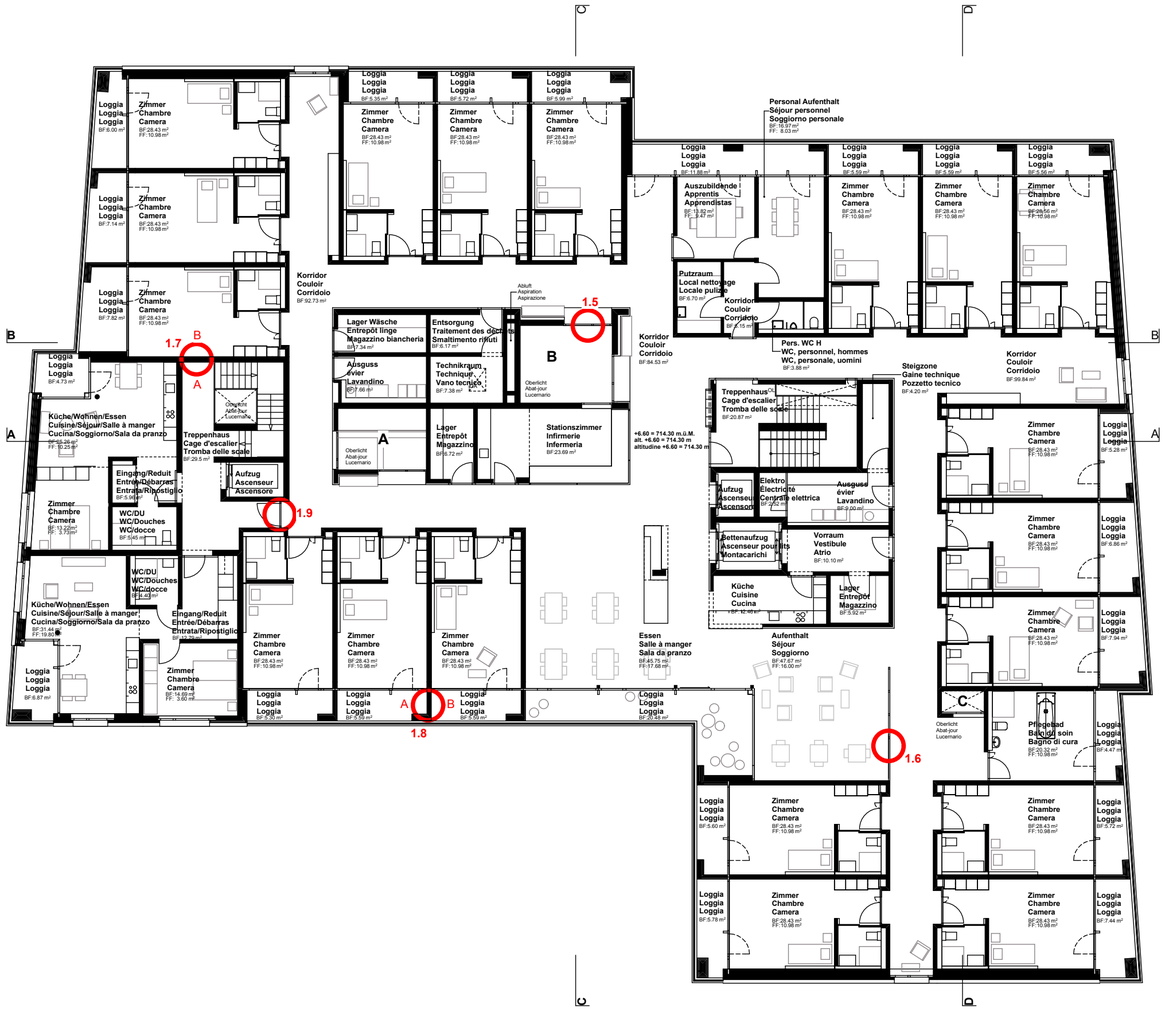

2. Obergeschoss 1:200
Deuxième étage 1:200
Secondo piano 1:200

1. Obergeschoss 1:200
Premier étage 1:200
Primo piano 1:200

BSE-Opa-16-1

Alters- und Pflegeheim mit Einstellhalle
Maison de retraite/hospice avec garage souterrain
Casa di riposo/ospizio con garage sotterraneo

Erdgeschoss 1:200 | Plangrösse 42/60cm
Rez-de-chaussée 1:200 | Format 42/60cm
Piano terra 1:200 | Formato 42/60cm

0 5 10 20 35m

BSE-Opa-16-1

Alters- und Pflegeheim mit Einstellhalle
Maison de retraite/hospice avec garage souterrain
Casa di riposo/ospizio con garage sotterraneo

1. Untergeschoss 1:200 Plangrösse 42/60cm
Sous-sol 1 1:200 Format 42/60cm
Piano interrato 1 1:200 Formato 42/60cm

0 5 10 20 35m

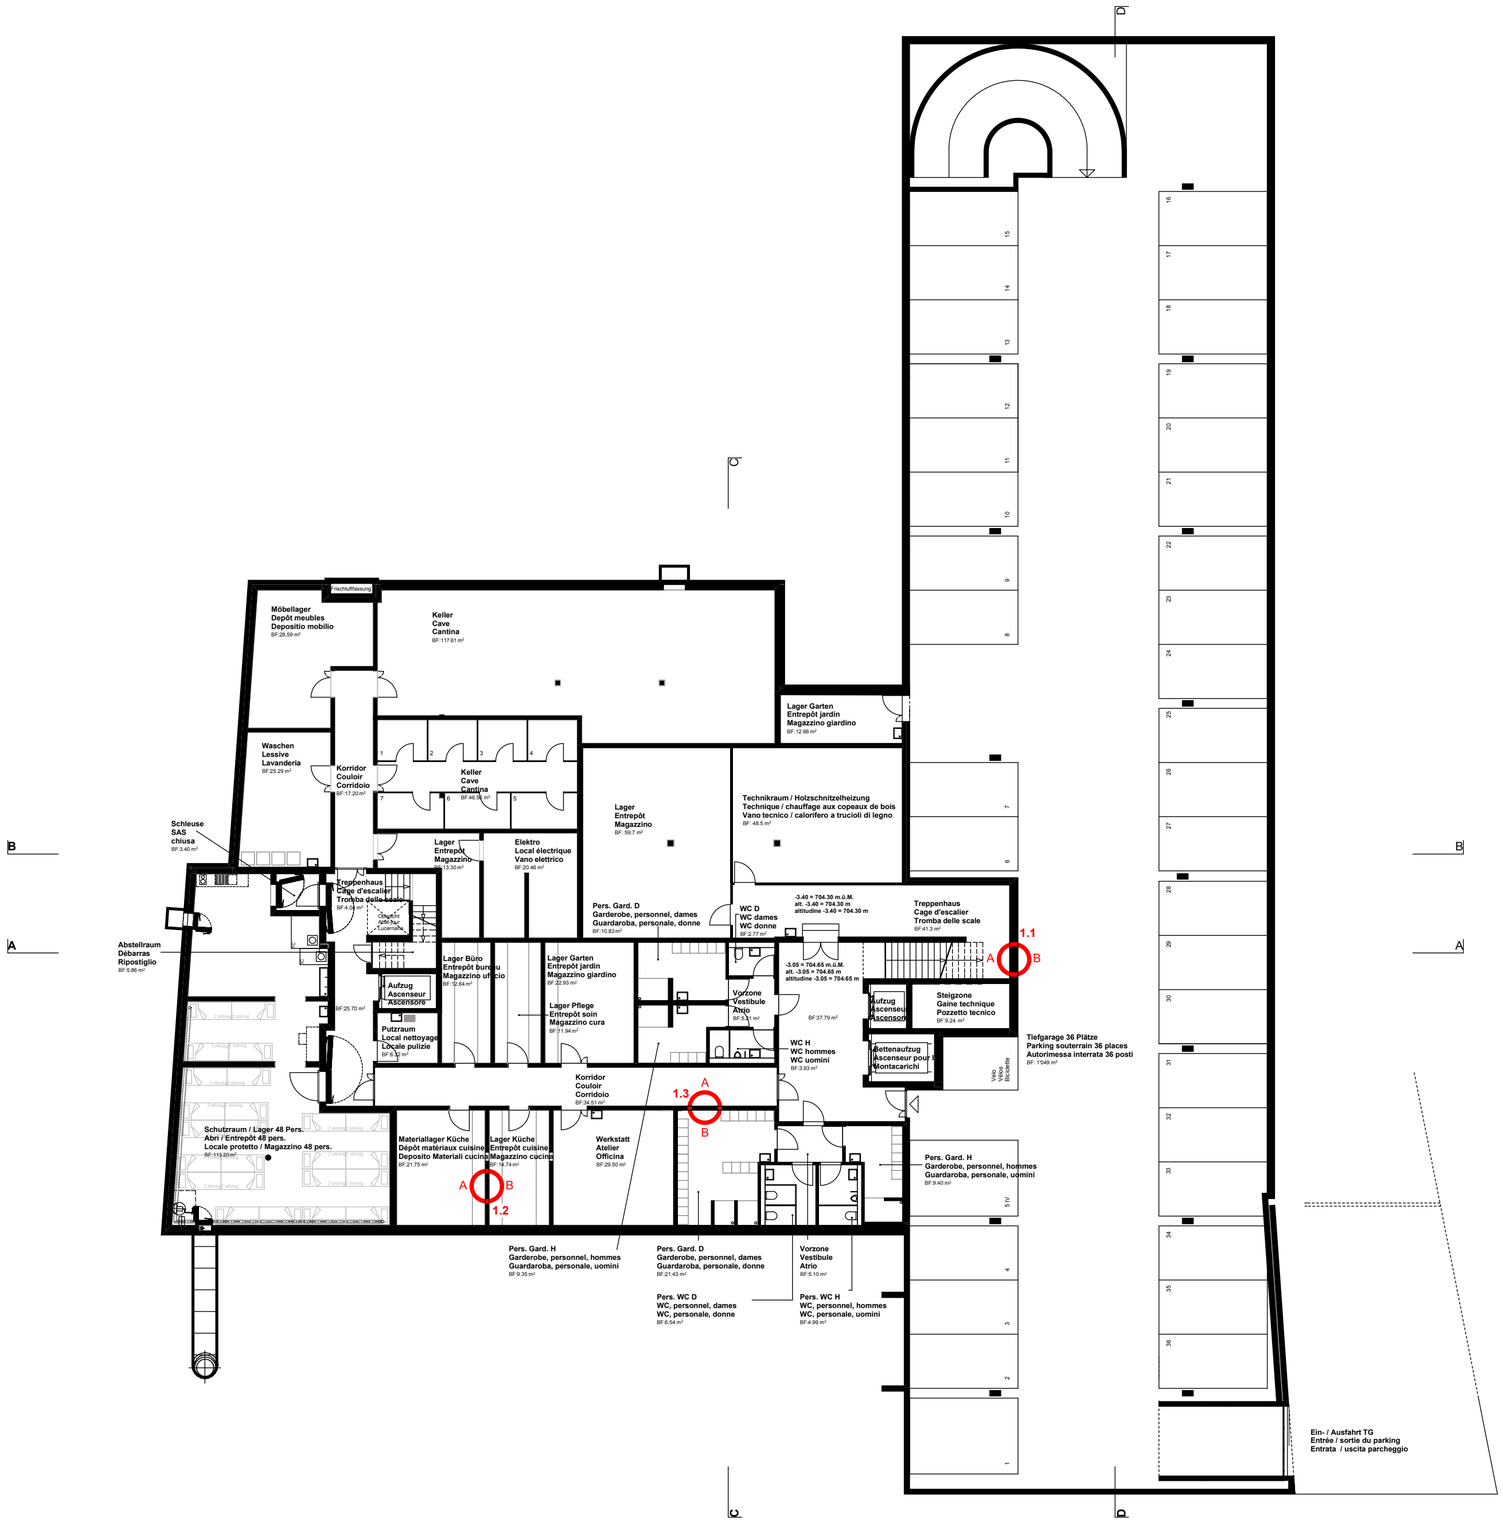

BSE-Opa-16-1

Alters- und Pflegeheim mit Einstellhalle
Maison de retraite/hospice avec garage souterrain
Casa di riposo/ospizio con garage sotterraneo

2. Untergeschoss	1:200	Plangrösse 42/60cm
Sous-sol 2	1:200	Format 42/60cm
Piano interrato 2	1:200	Formato 42/60cm

0 5 10 20 35m

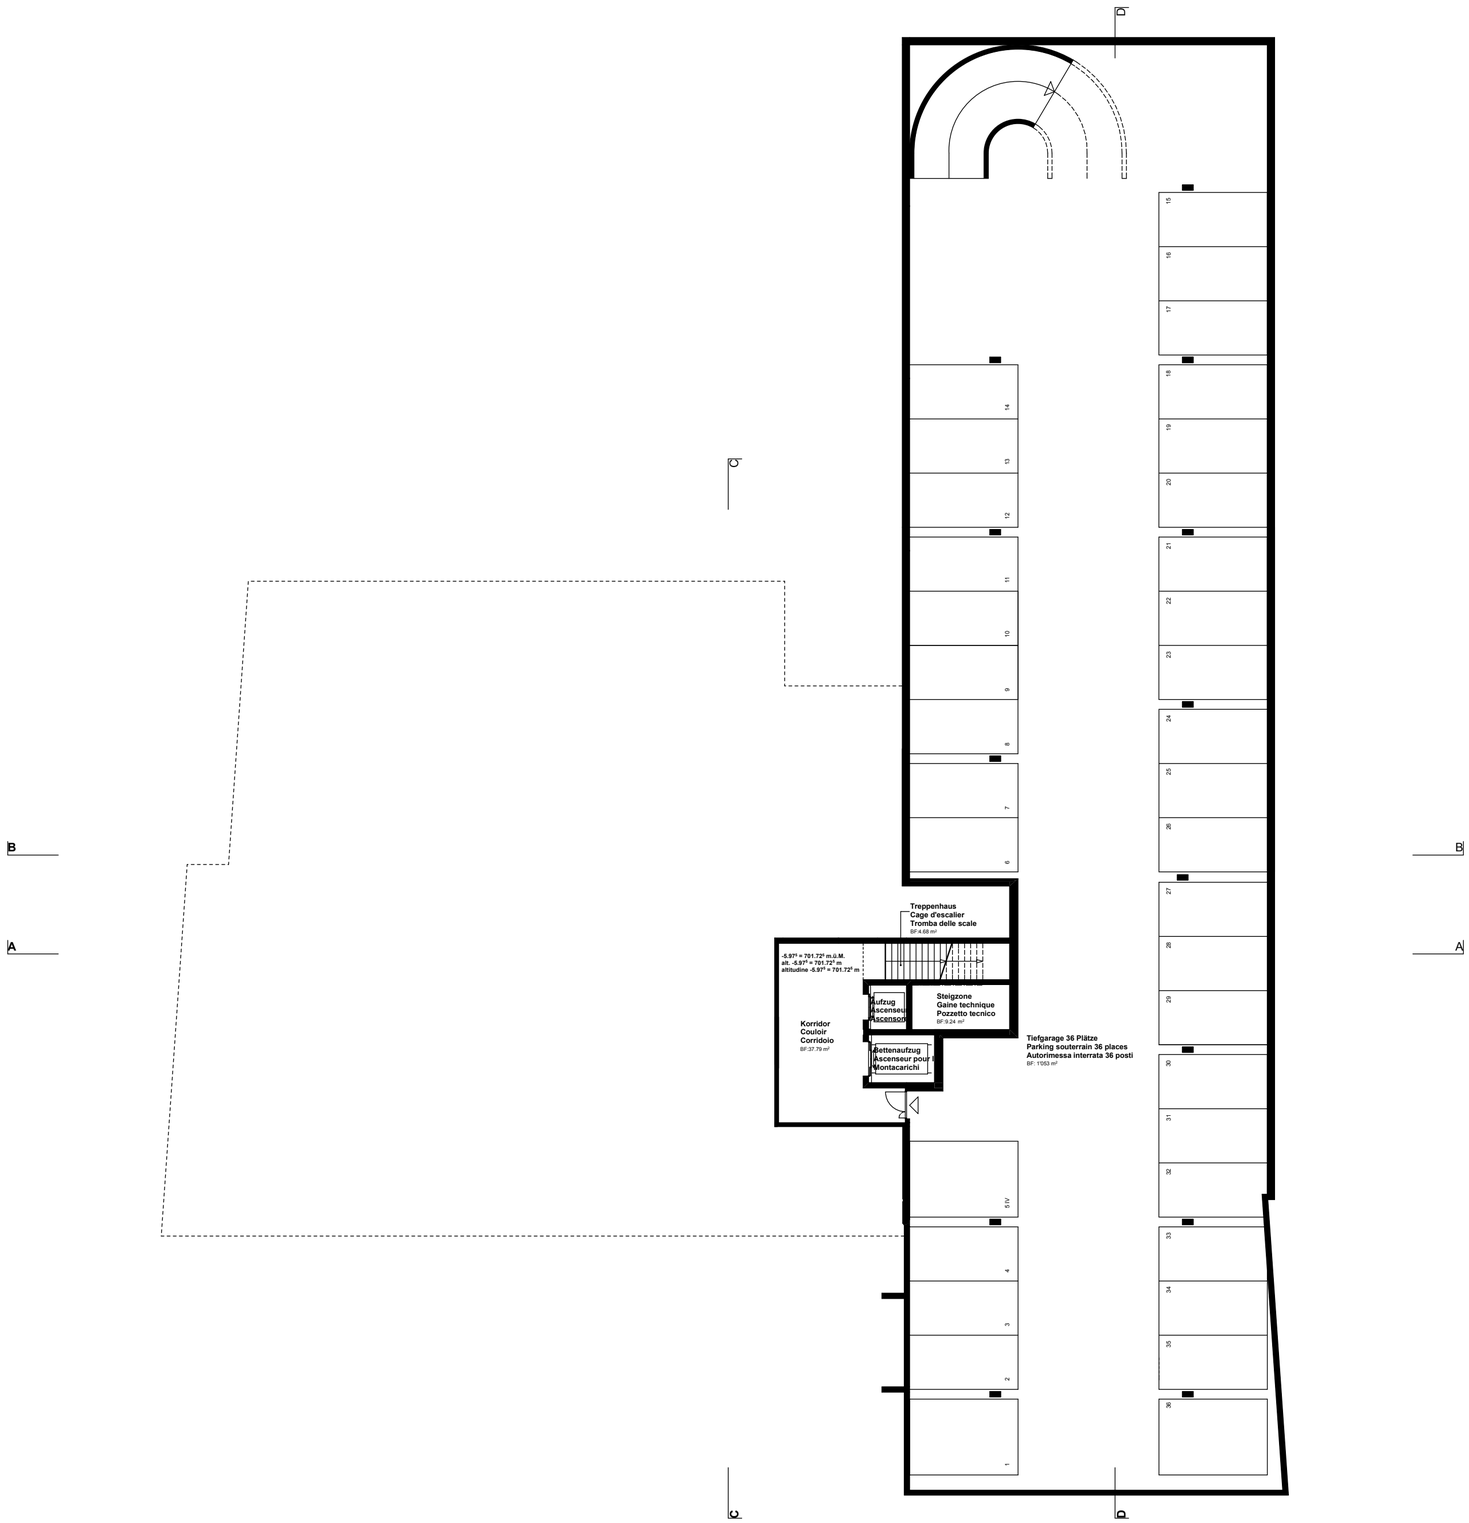

BSE-Opa-16-1

Alters- und Pflegeheim mit Einstellhalle
Maison de retraite/hospice avec garage souterrain
Casa di riposo/ospizio con garage sotterraneo

Schnitte A, B	1:200	Plangrösse 42/60cm
Coupes A, B	1:200	Format 42/60cm
seziones A, B	1:200	Formato 42/60cm

0 5 10 20 35m

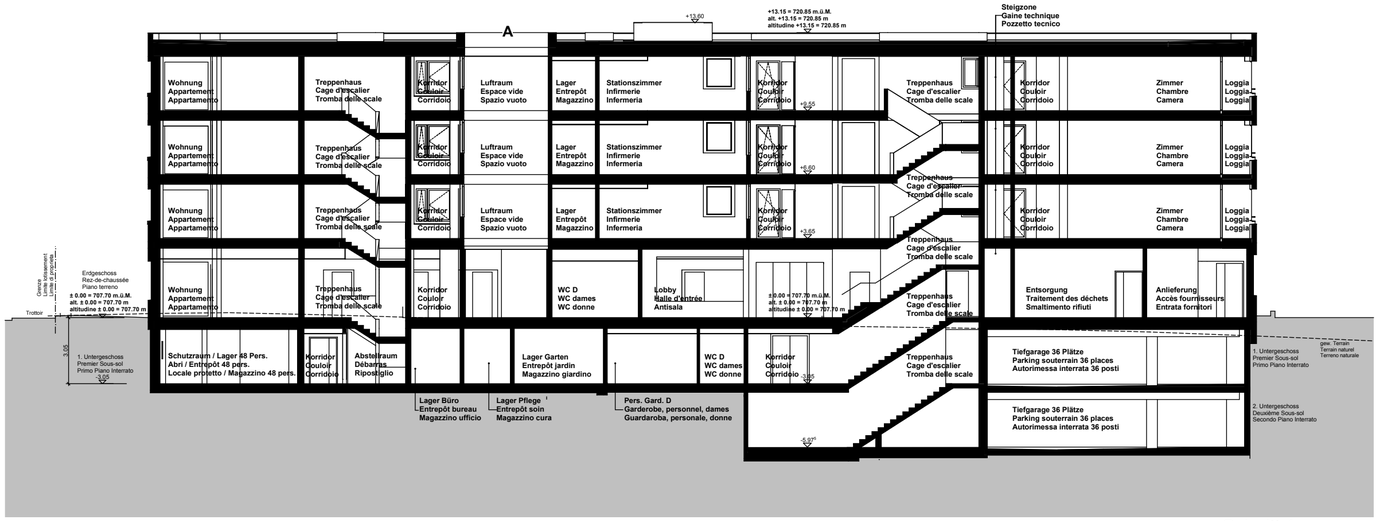

Schnitt A
Coupe A
sezione A

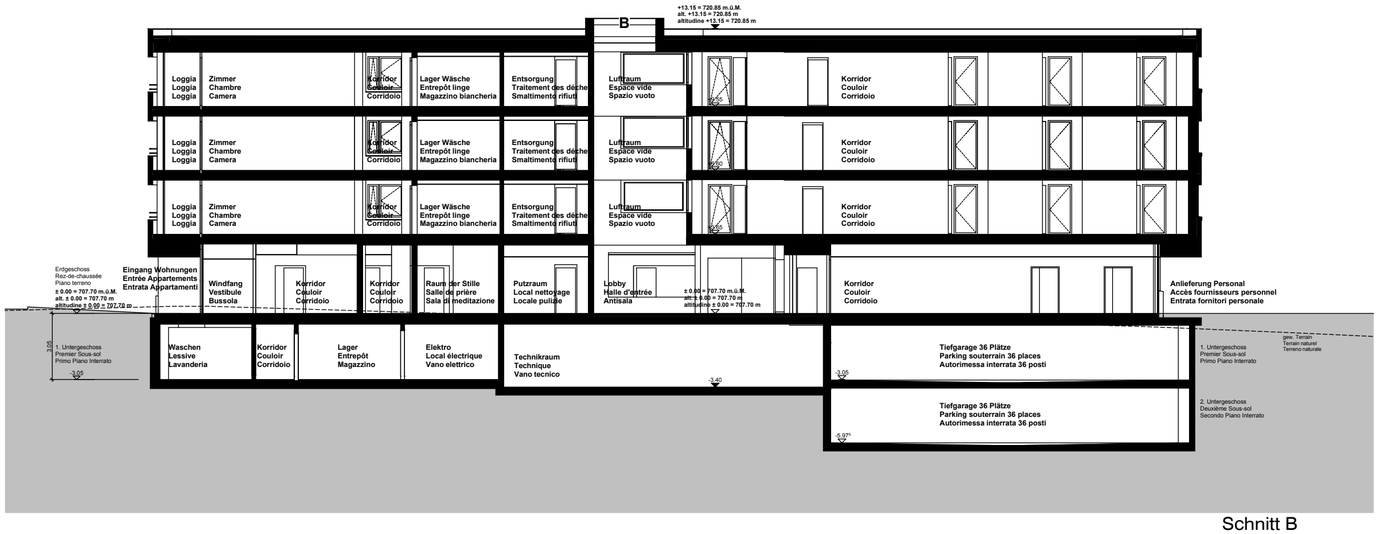

Schnitt B
Coupe B
sezione B

BSE-Opa-16-1

Alters- und Pflegeheim mit Einstellhalle
Maison de retraite/hospice avec garage souterrain
Casa di riposo/ospizio con garage sotterraneo

Schnitte C, D 1:200
Coupes C, D 1:200
seziones C, D 1:200

Plangrösse 42/60cm
Format 42/60cm
Formato 42/60cm

0 5 10 20 35m

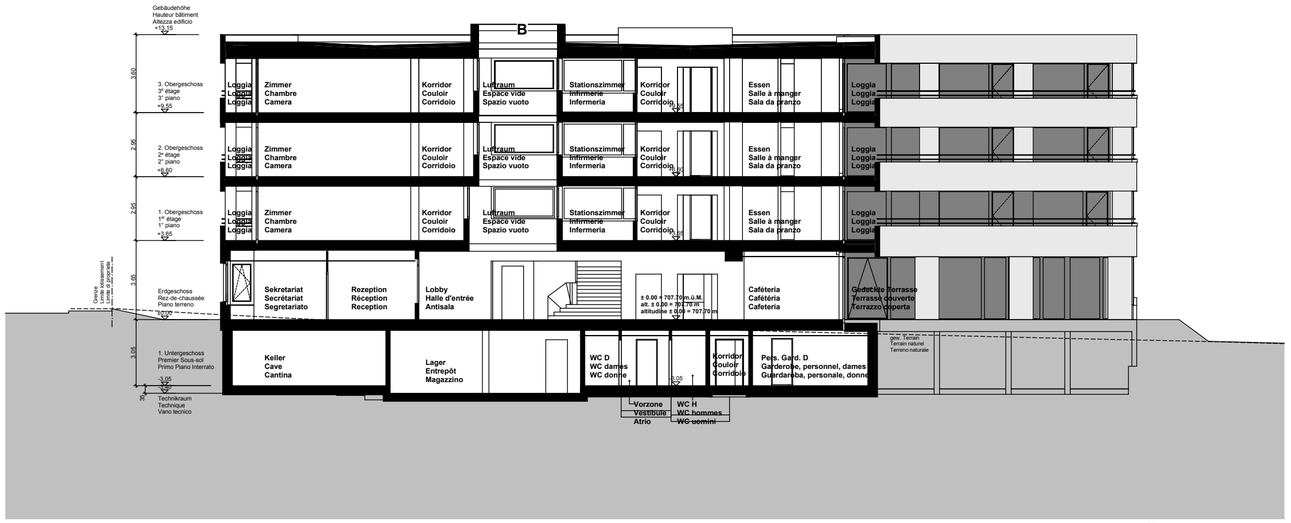

Schnitt C
Coupe C
sezione C

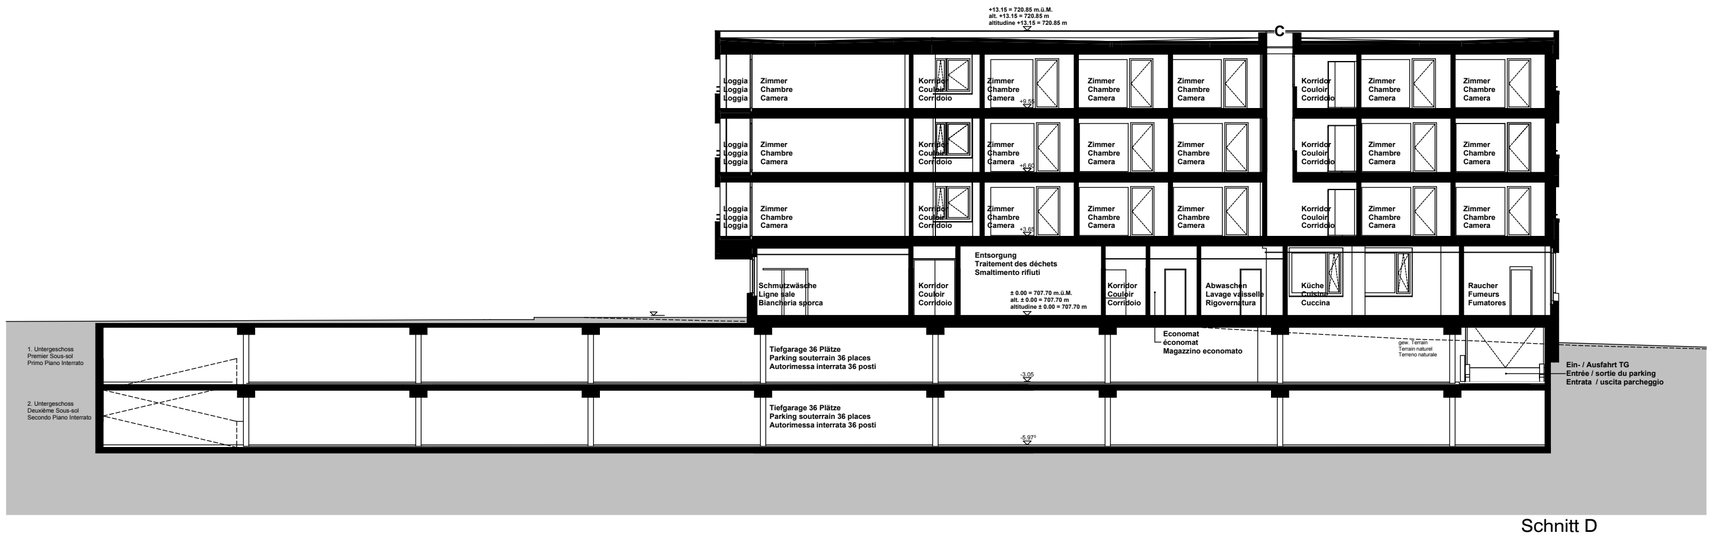

Schnitt D
Coupe D
sezione D

BSE-Opa-16-1

Alters- und Pflegeheim mit Einstellhalle
Maison de retraite/hospice avec garage souterrain
Casa di riposo/ospizio con garage sotterraneo

Detail Dach 1:20 Plangrösse 29,7/21cm
détail du toit 1:20 Format 29,7/21cm
dettaglio di tetto 1:20 Formato 29,7/21cm

0 1 2

Flachdachaufbau

Abdichtung	2,5	mm
Wärmedämmung	150	mm
Dampfbremse	3,5	mm
Stahlbeton im Gefälle 1.5%	300-470	mm
Innenputz	10	mm

Toiture plate

calfeutrement	2,5	mm
isolation thermique	150	mm
pare-vapeur	3,5	mm
béton armé, descente 1.5%	300-470	mm
enduit intérieur	10	mm

Tetto piano
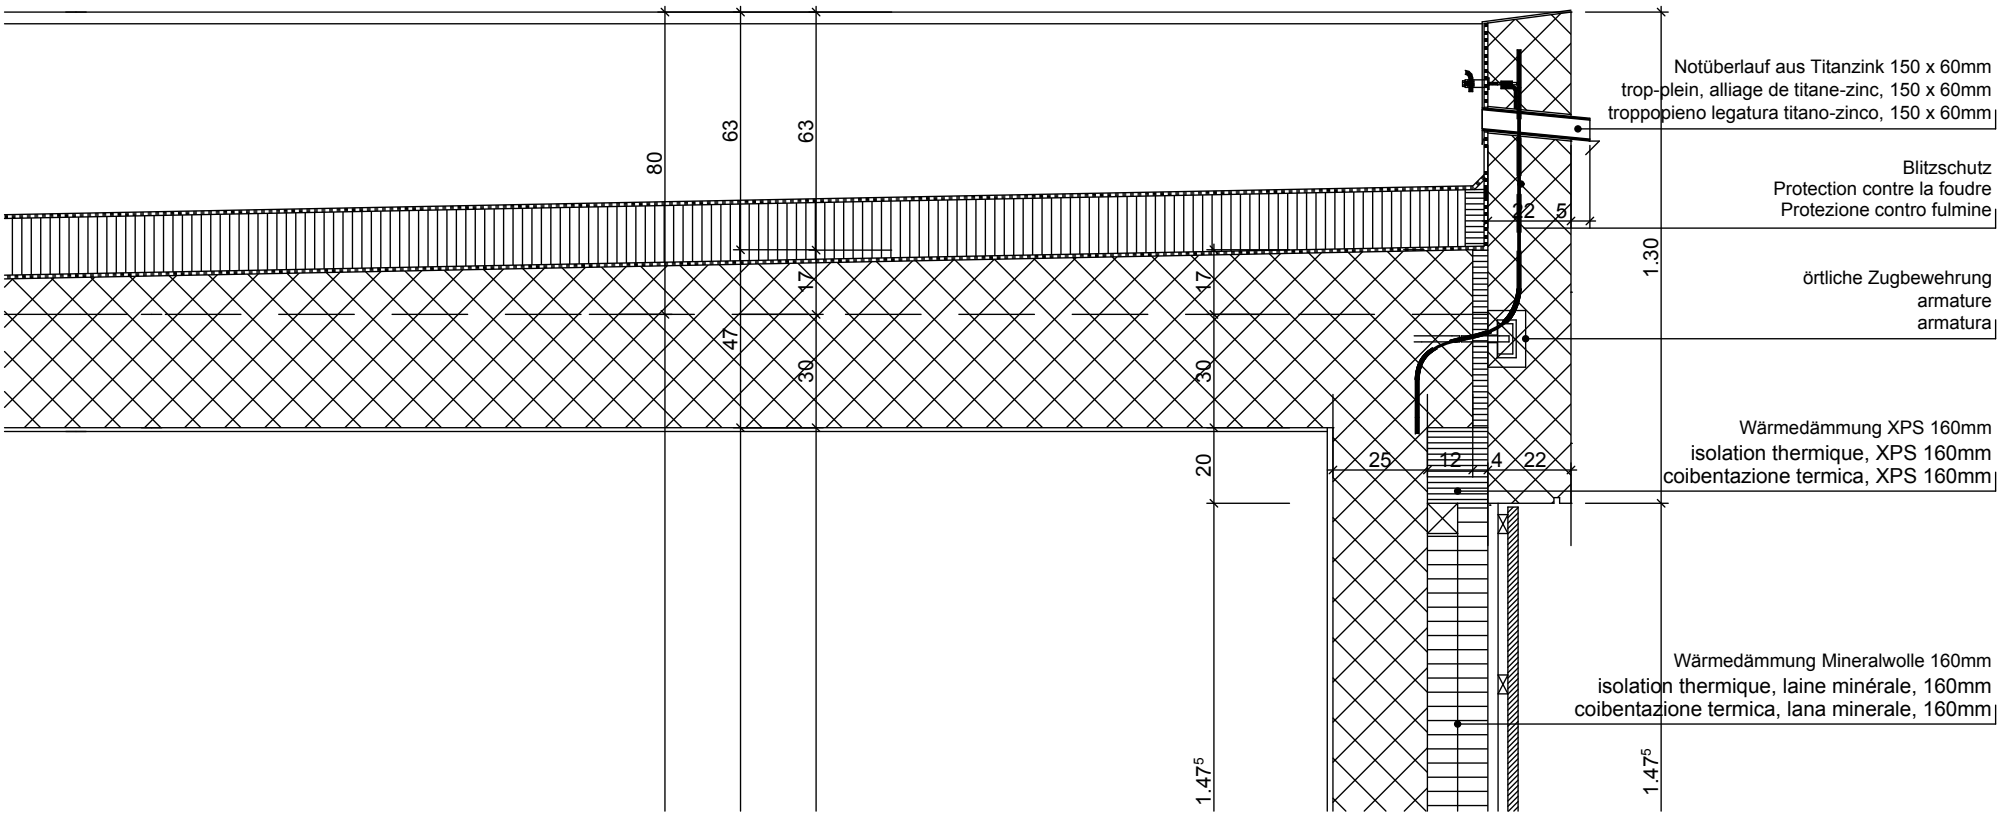
impermeabilizzazione	2,5	mm
coibentazione termica	150	mm
Freni vapore	3,5	mm
cemento armato, inclinazione 1.5%	300-470	mm
Innenputz	10	mm