

Bürogebäude mit Restaurant und Parking
Bâtiment administratif avec restaurant et parking
Immobile amministrativo con ristorante e autosilo

Visualisierung
Visualisation
Visualizzazione

Plangrösse 42/30cm
Format 42/30cm
Formato 42/30cm

Gebäude / Bâtiment / Immobile



Foyer Auditorium / foyer auditoire / atrio auditorio





Foyer Eingang / foyer hall d'entrée/ atrio androne



Bürogebäude mit Restaurant und Parking
Bâtiment administratif avec restaurant et parking
Immobile amministrativo con ristorante e autosilo



Untergeschoss 1:200
Sous-sol 1:200
Piano Interrato 1:200

Plangrösse 42/60cm
Format 42/60cm
Formato 42/60cm

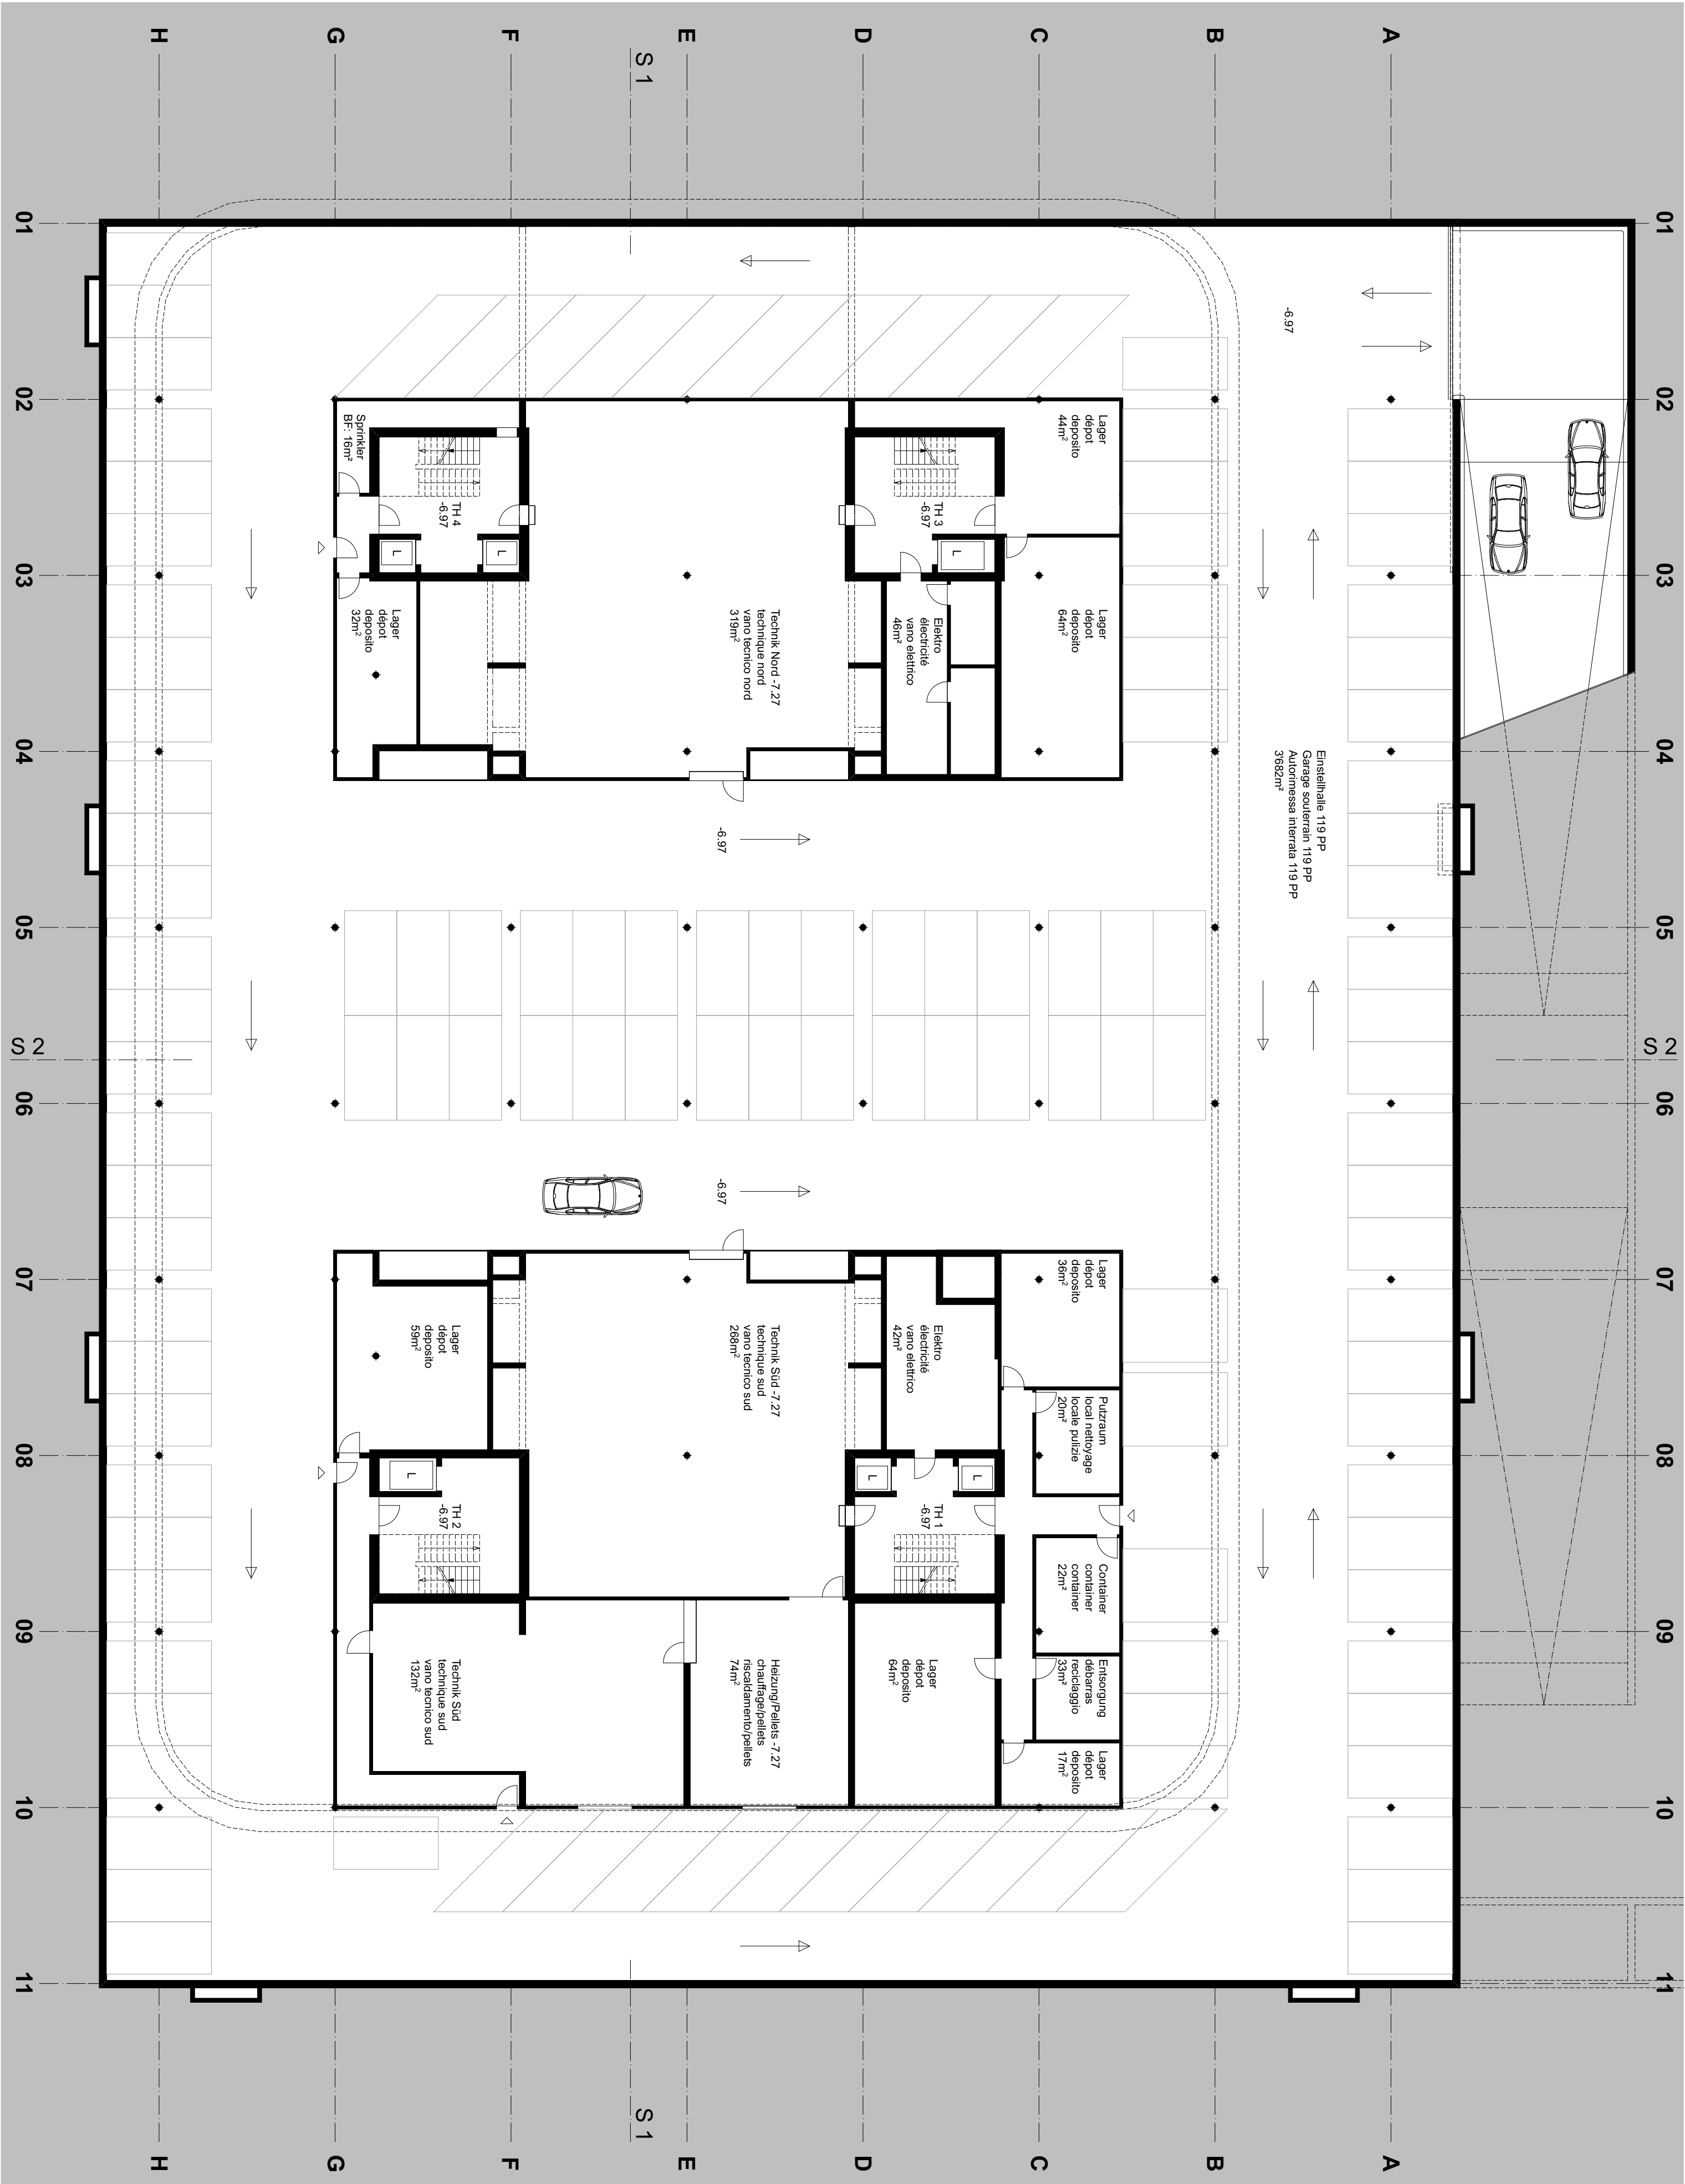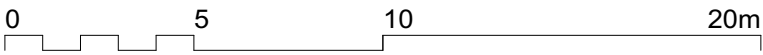

Bürogebäude mit Restaurant und Parking
Bâtiment administratif avec restaurant et parking
Immobile amministrativo con ristorante e autosilo



Erdgeschoss 0 1:200 Plangrösse 42/60cm
Rez-de-chaussée 0 1:200 Format 42/60cm
Piano terra 0 1:200 Formato 42/60cm

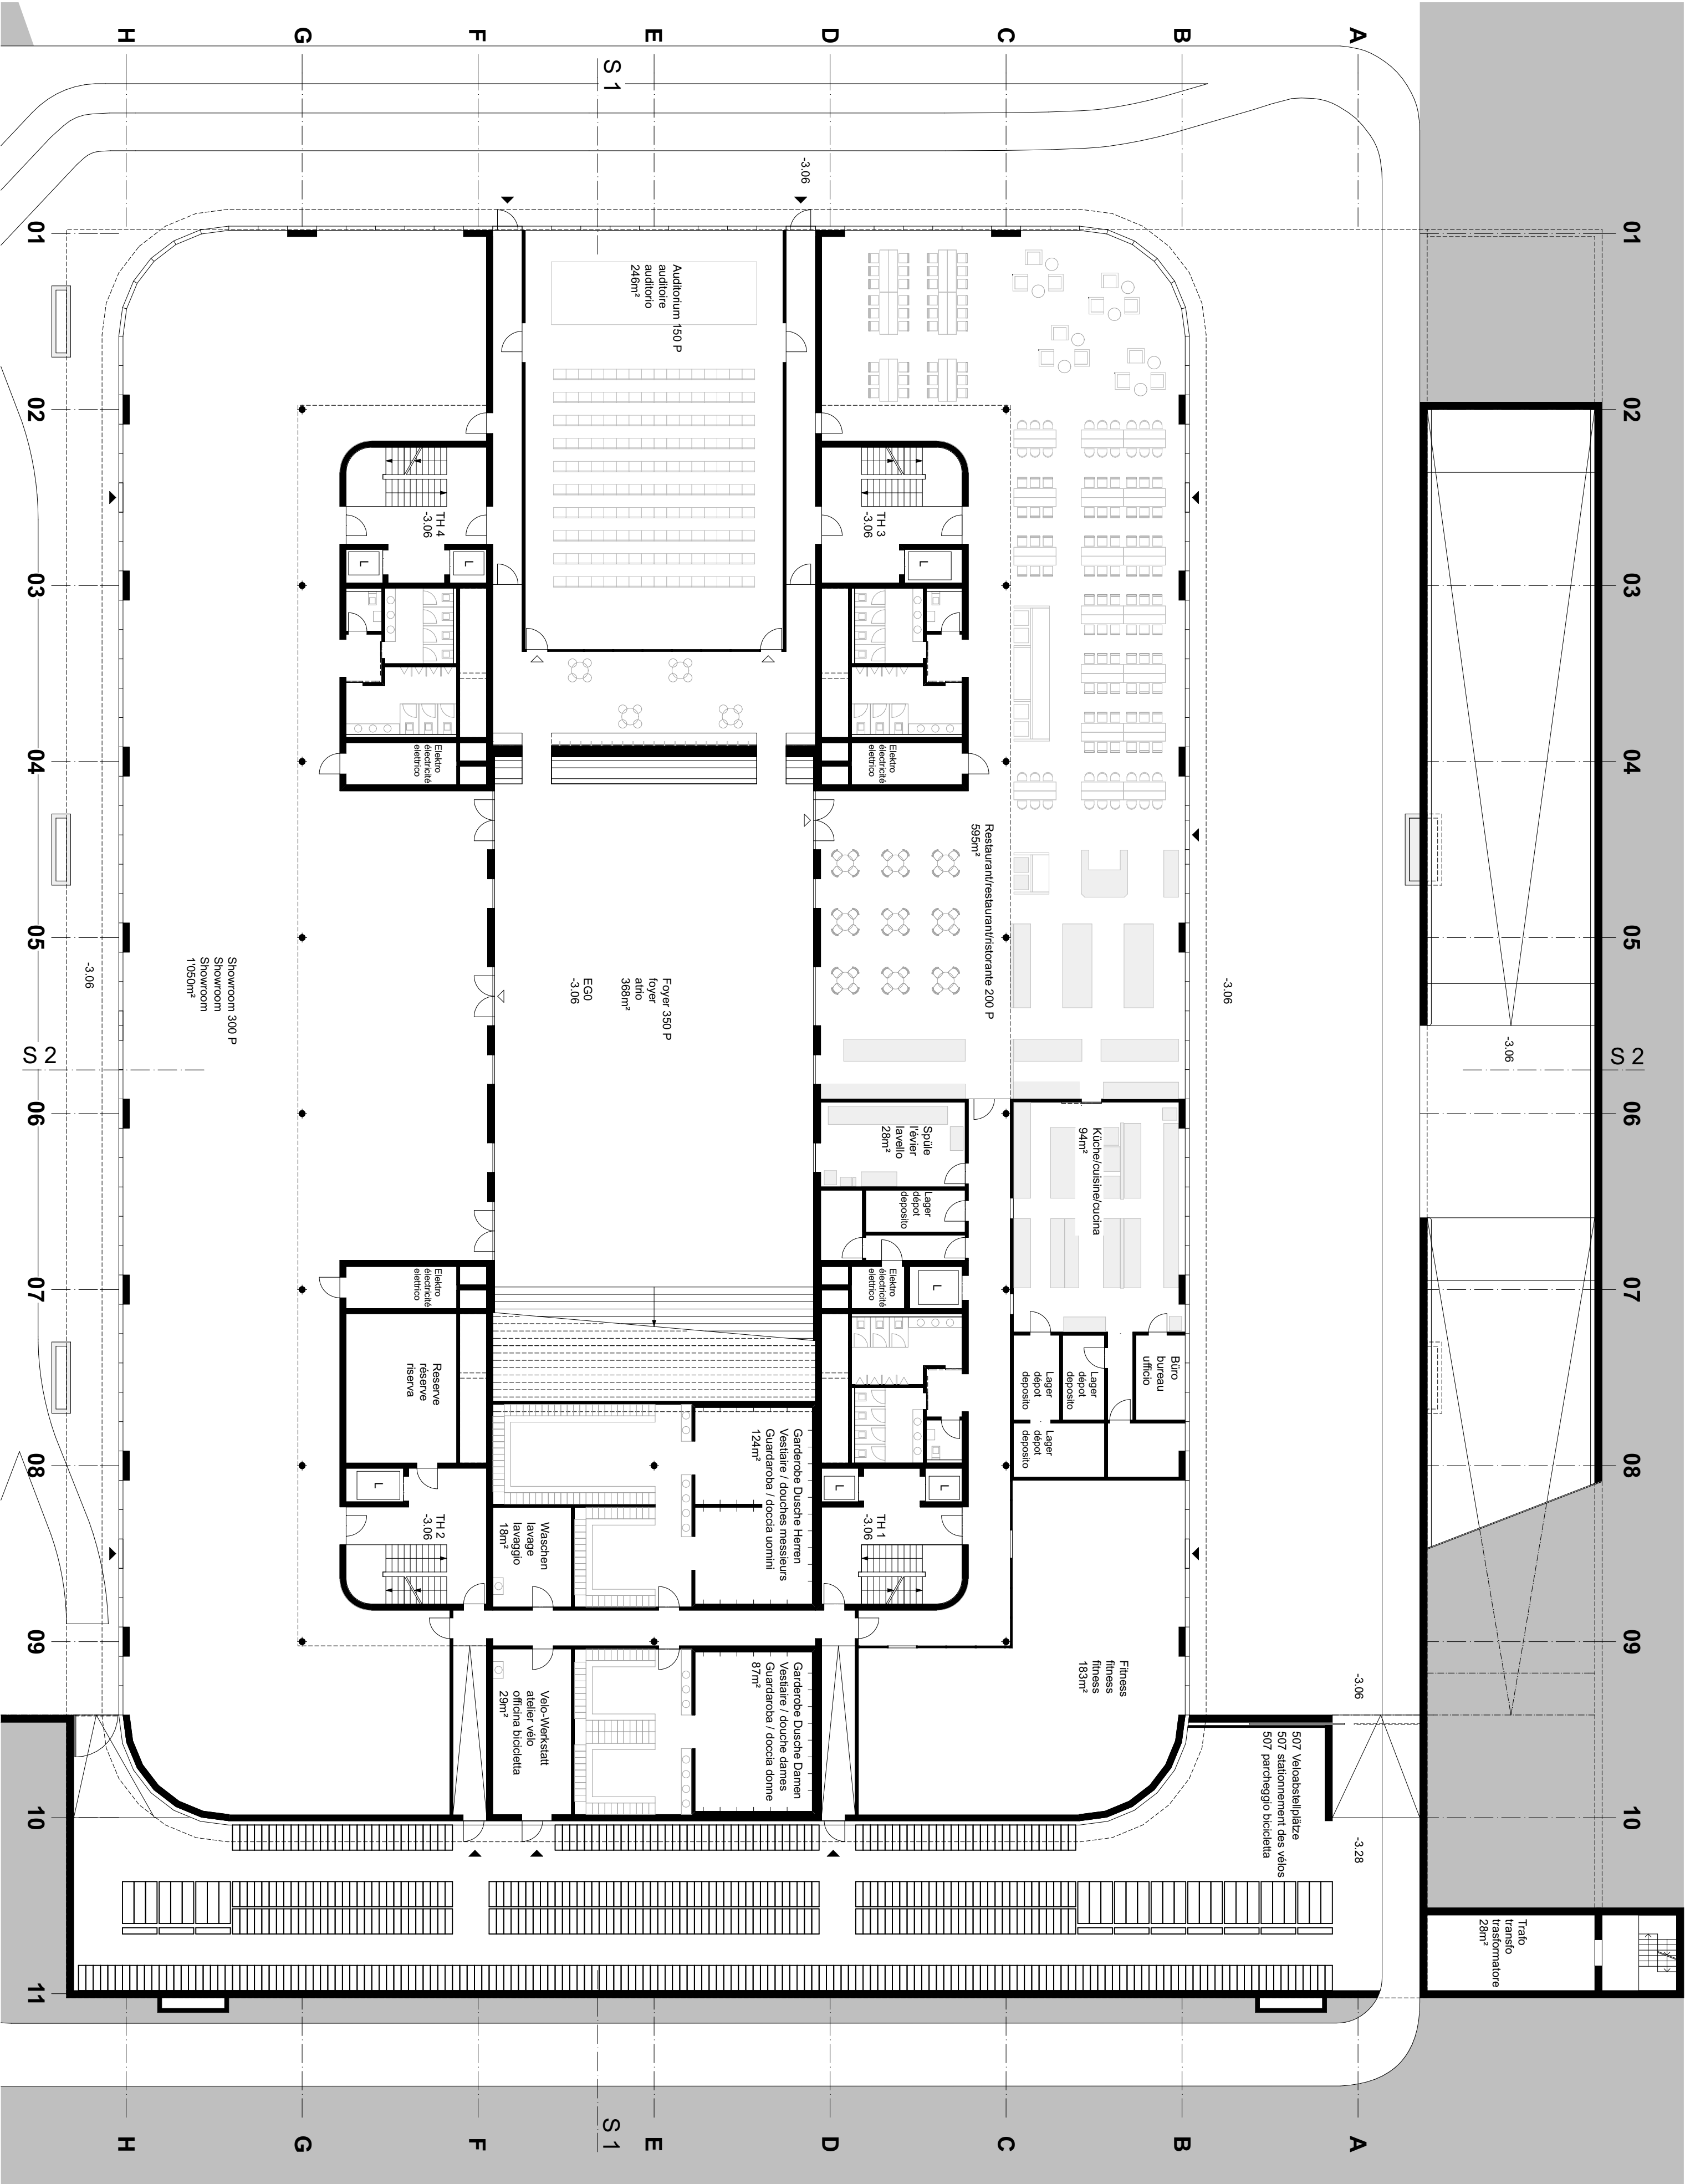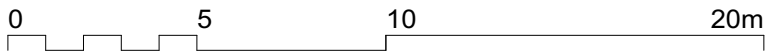

Bürogebäude mit Restaurant und Parking
Bâtiment administratif avec restaurant et parking
Immobile amministrativo con ristorante e autosilo

Edgeschoss 1 1:200
Rez-de-chaussée 1 1:200
Piano terra 1 1:200



Plangrösse 42/60cm
Format 42/60cm
Formato 42/60cm

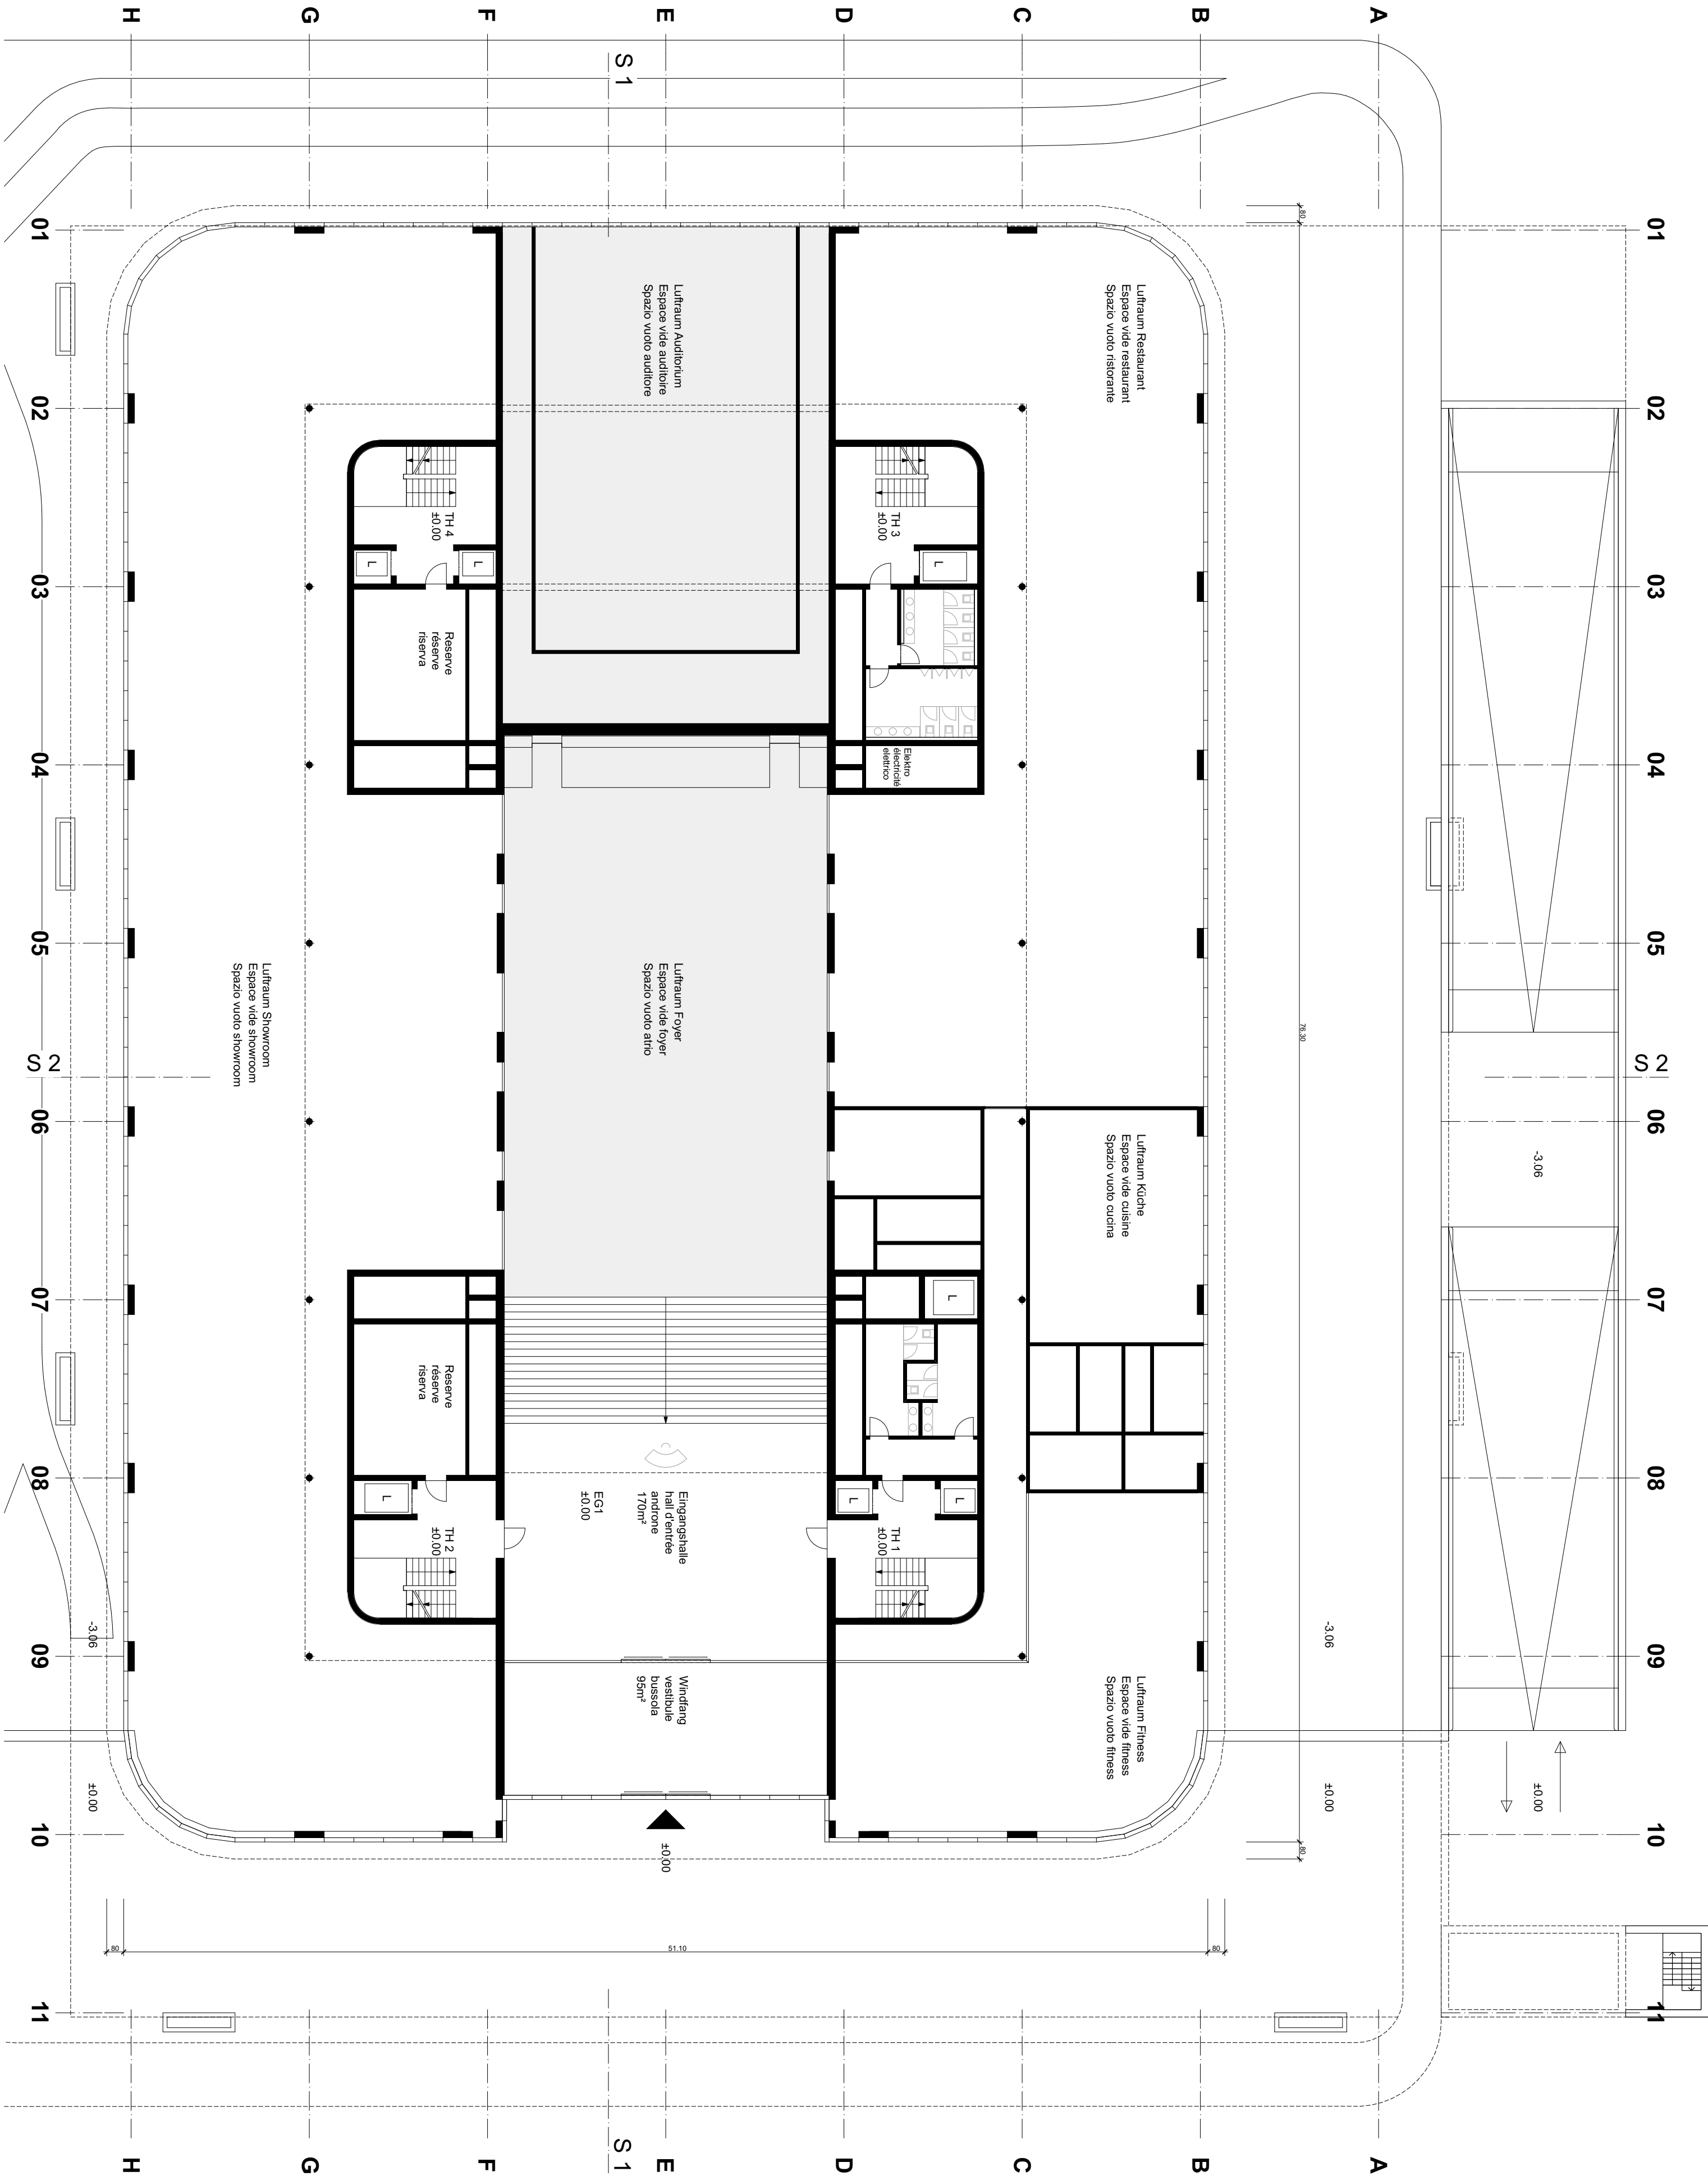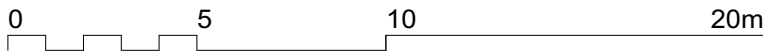


Bürogebäude mit Restaurant und Parking
Bâtiment administratif avec restaurant et parking
Immobile amministrativo con ristorante e autosilo

1. Obergeschoss 1:200
1^{er} étage 1:200
1° piano 1:200

Plangrösse 42/60cm
Format 42/60cm
Formato 42/60cm

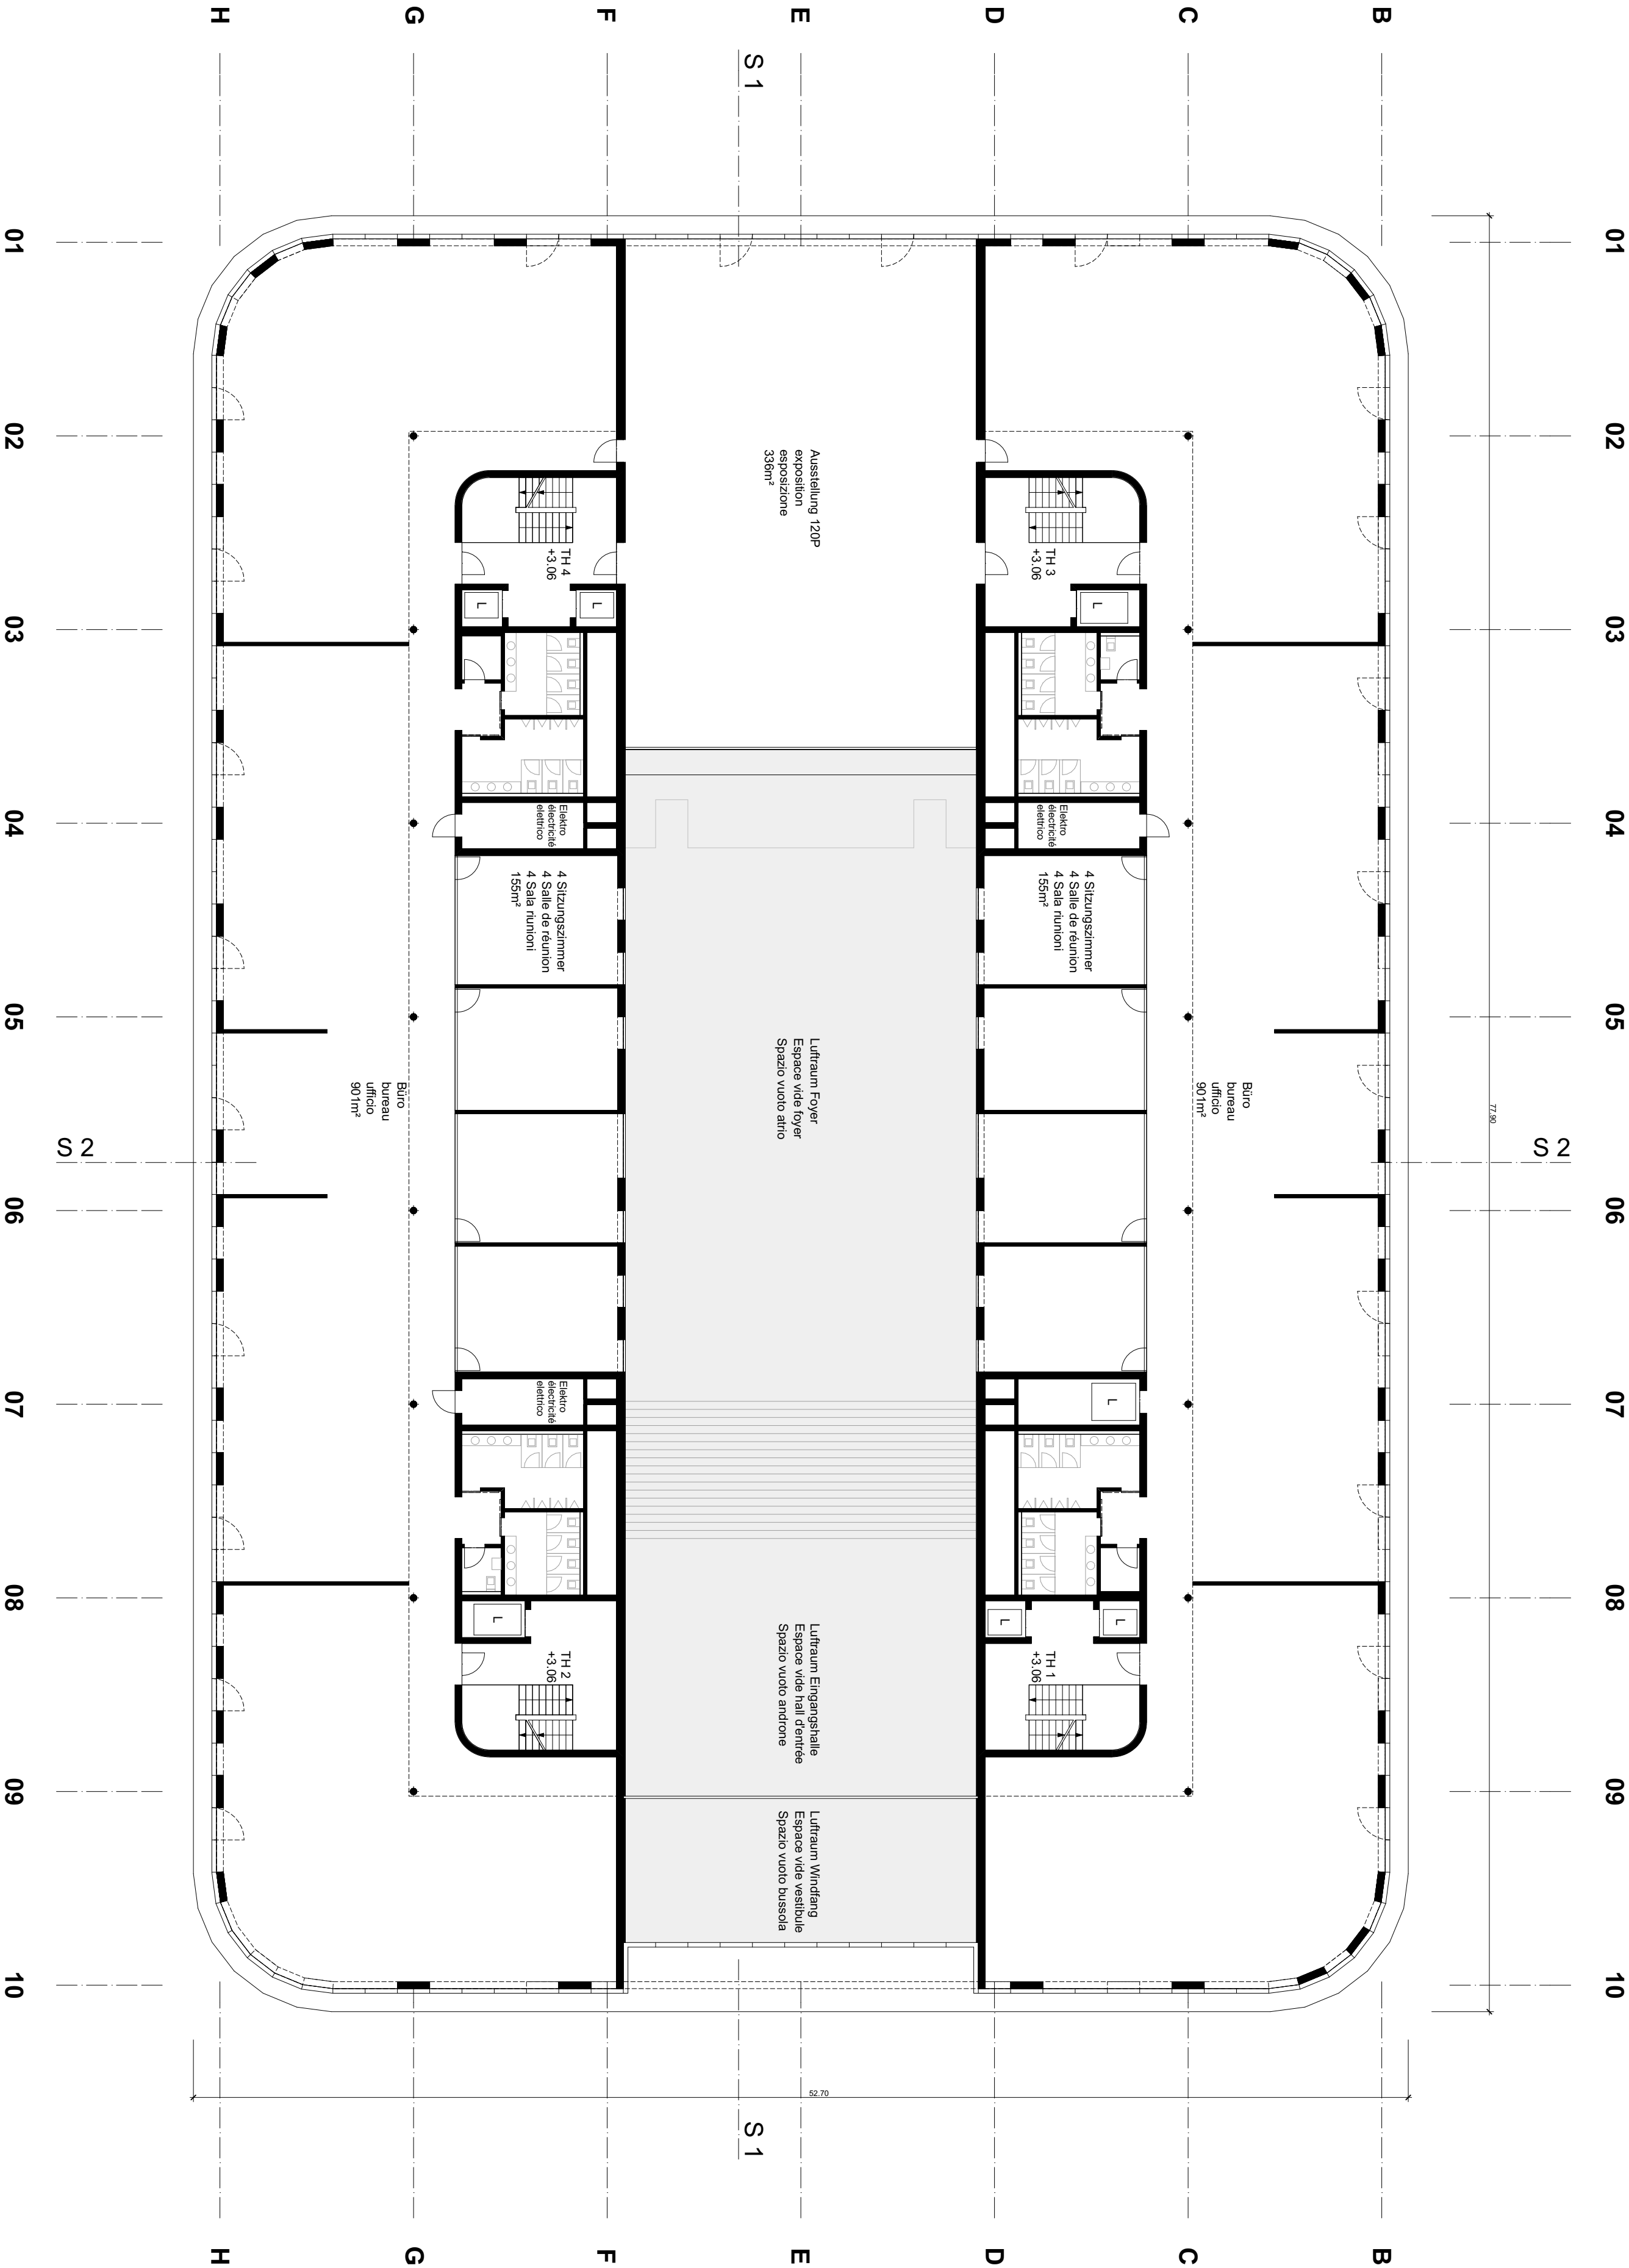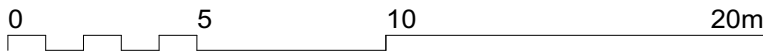



Bürogebäude mit Restaurant und Parking
Bâtiment administratif avec restaurant et parking
Immobile amministrativo con ristorante e autosilo

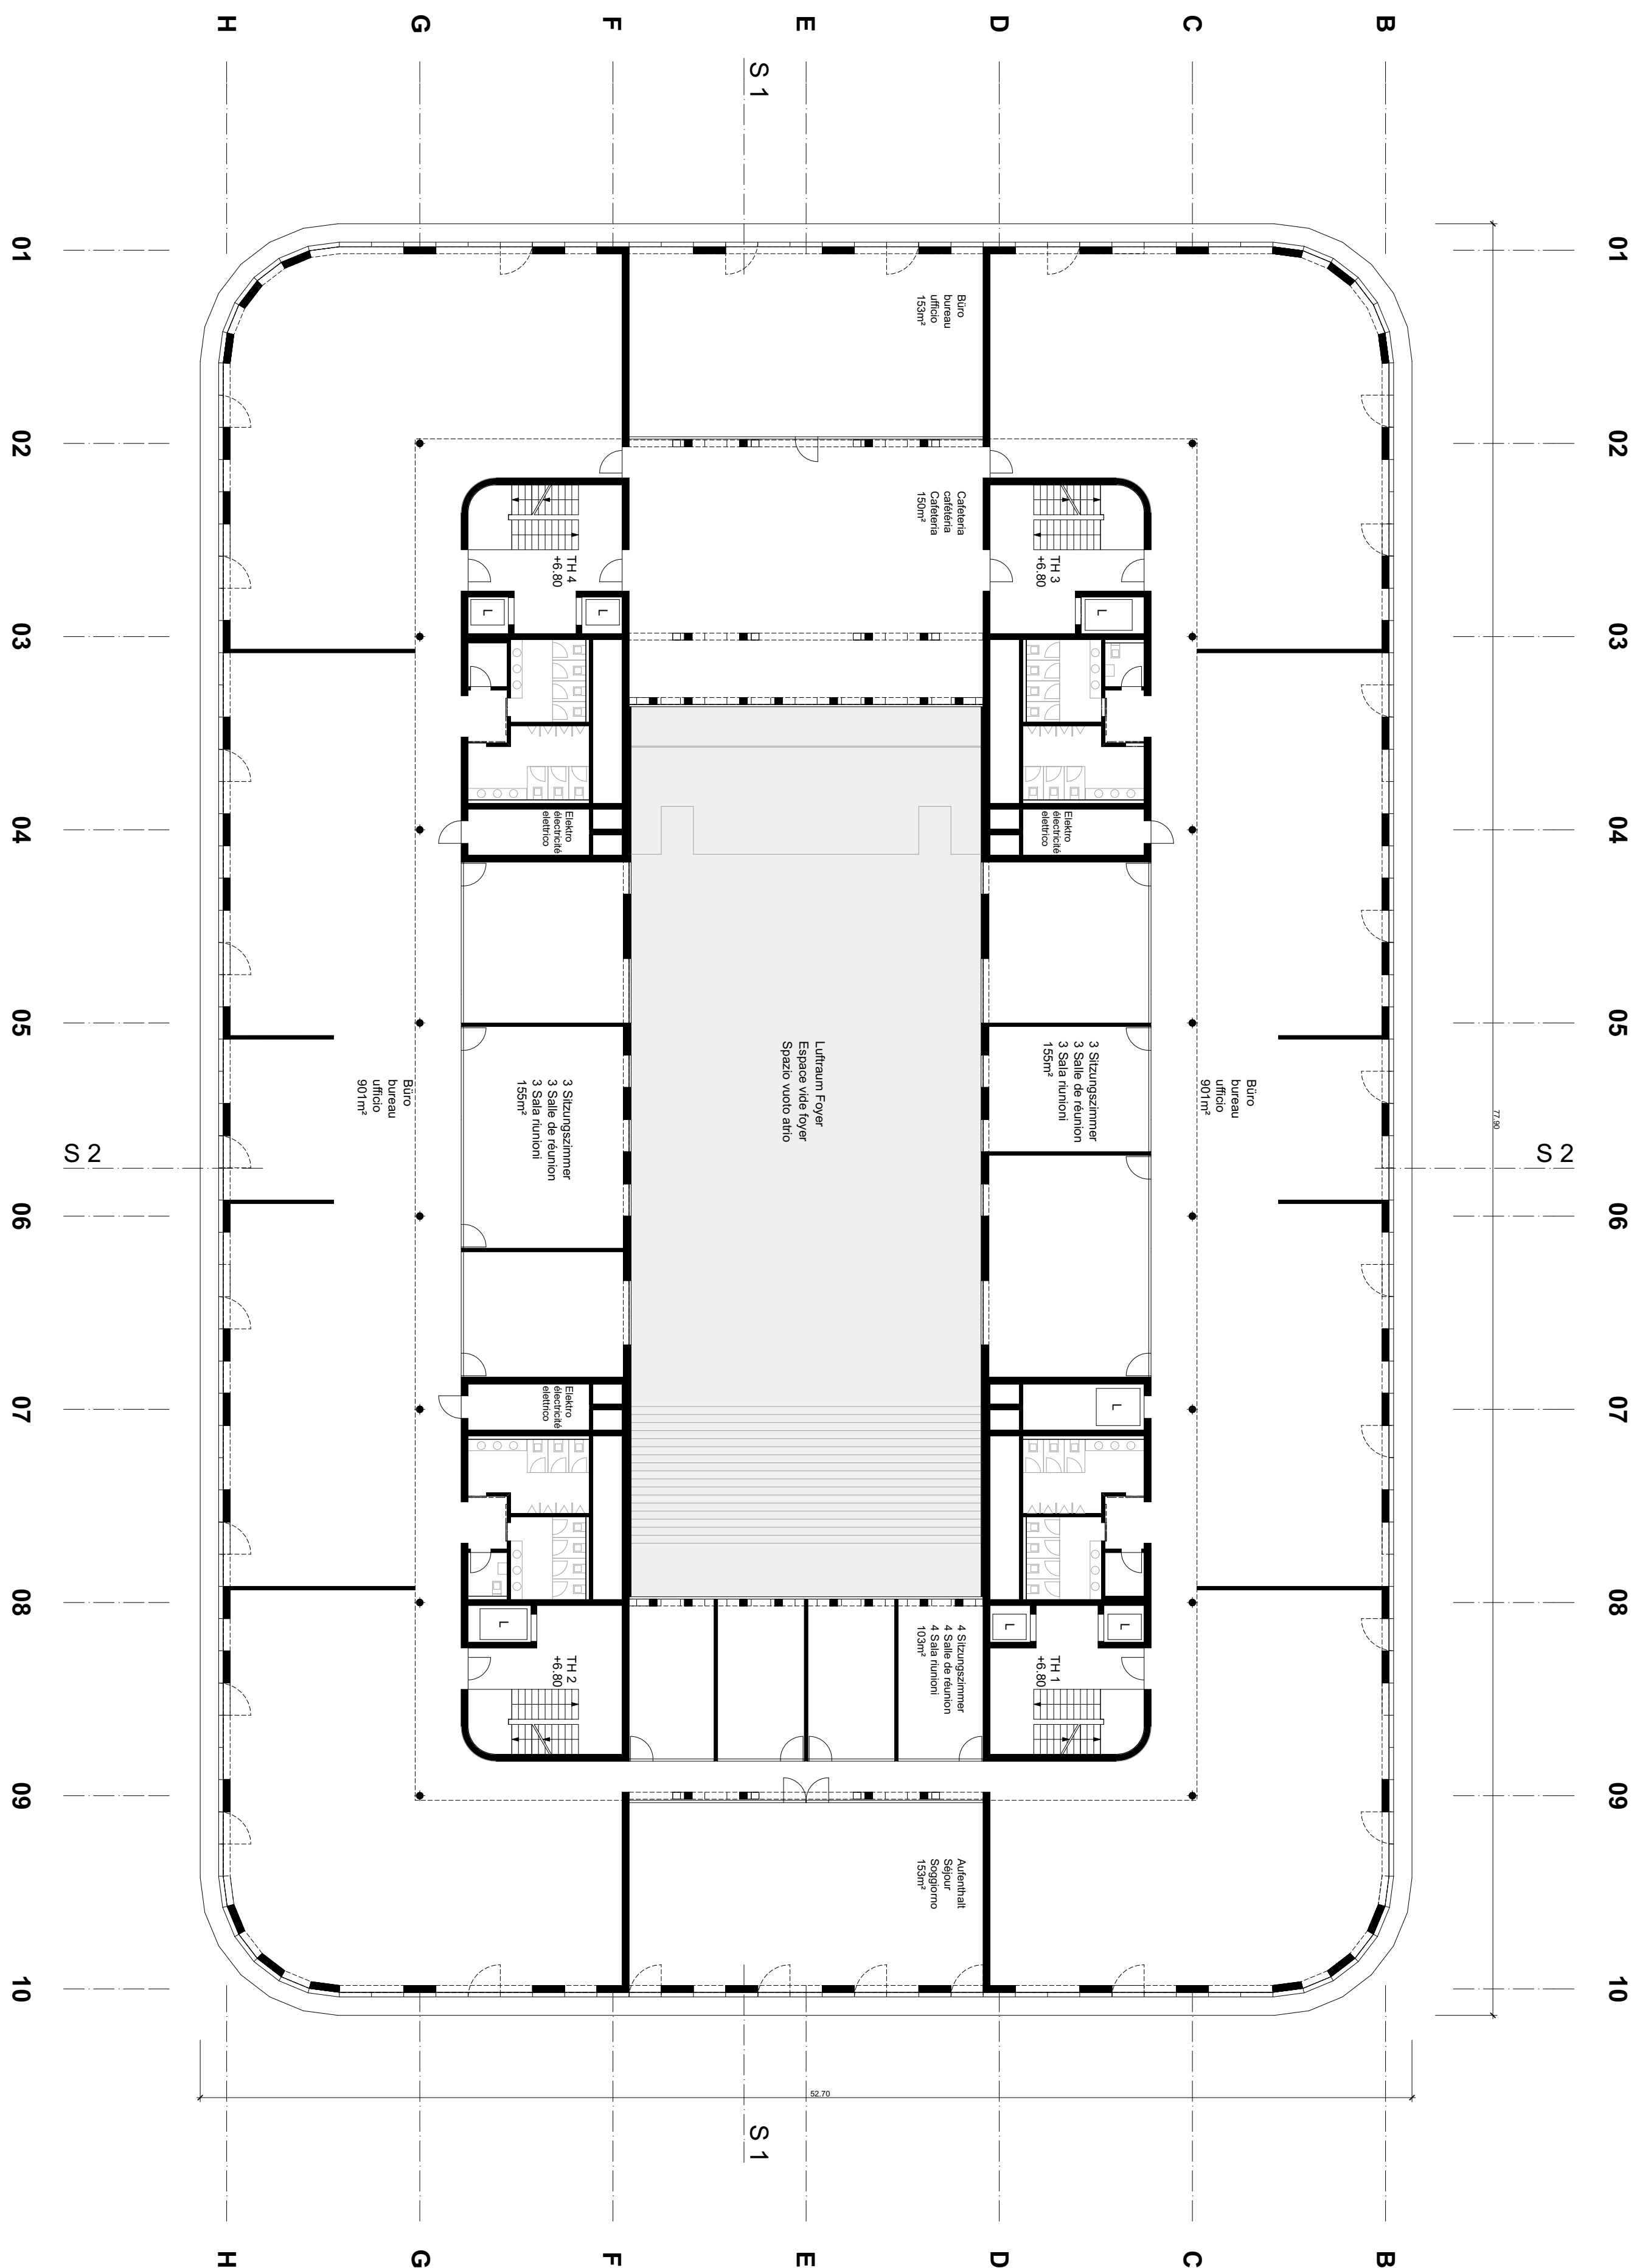

Bürogebäude mit Restaurant und Parking
Bâtiment administratif avec restaurant et parking
Immobile amministrativo con ristorante e autosilo

3. Obergeschoss 1:200
3° étage 1:200
3° piano 1:200



Plangrösse 42/60cm
Format 42/60cm
Formato 42/60cm

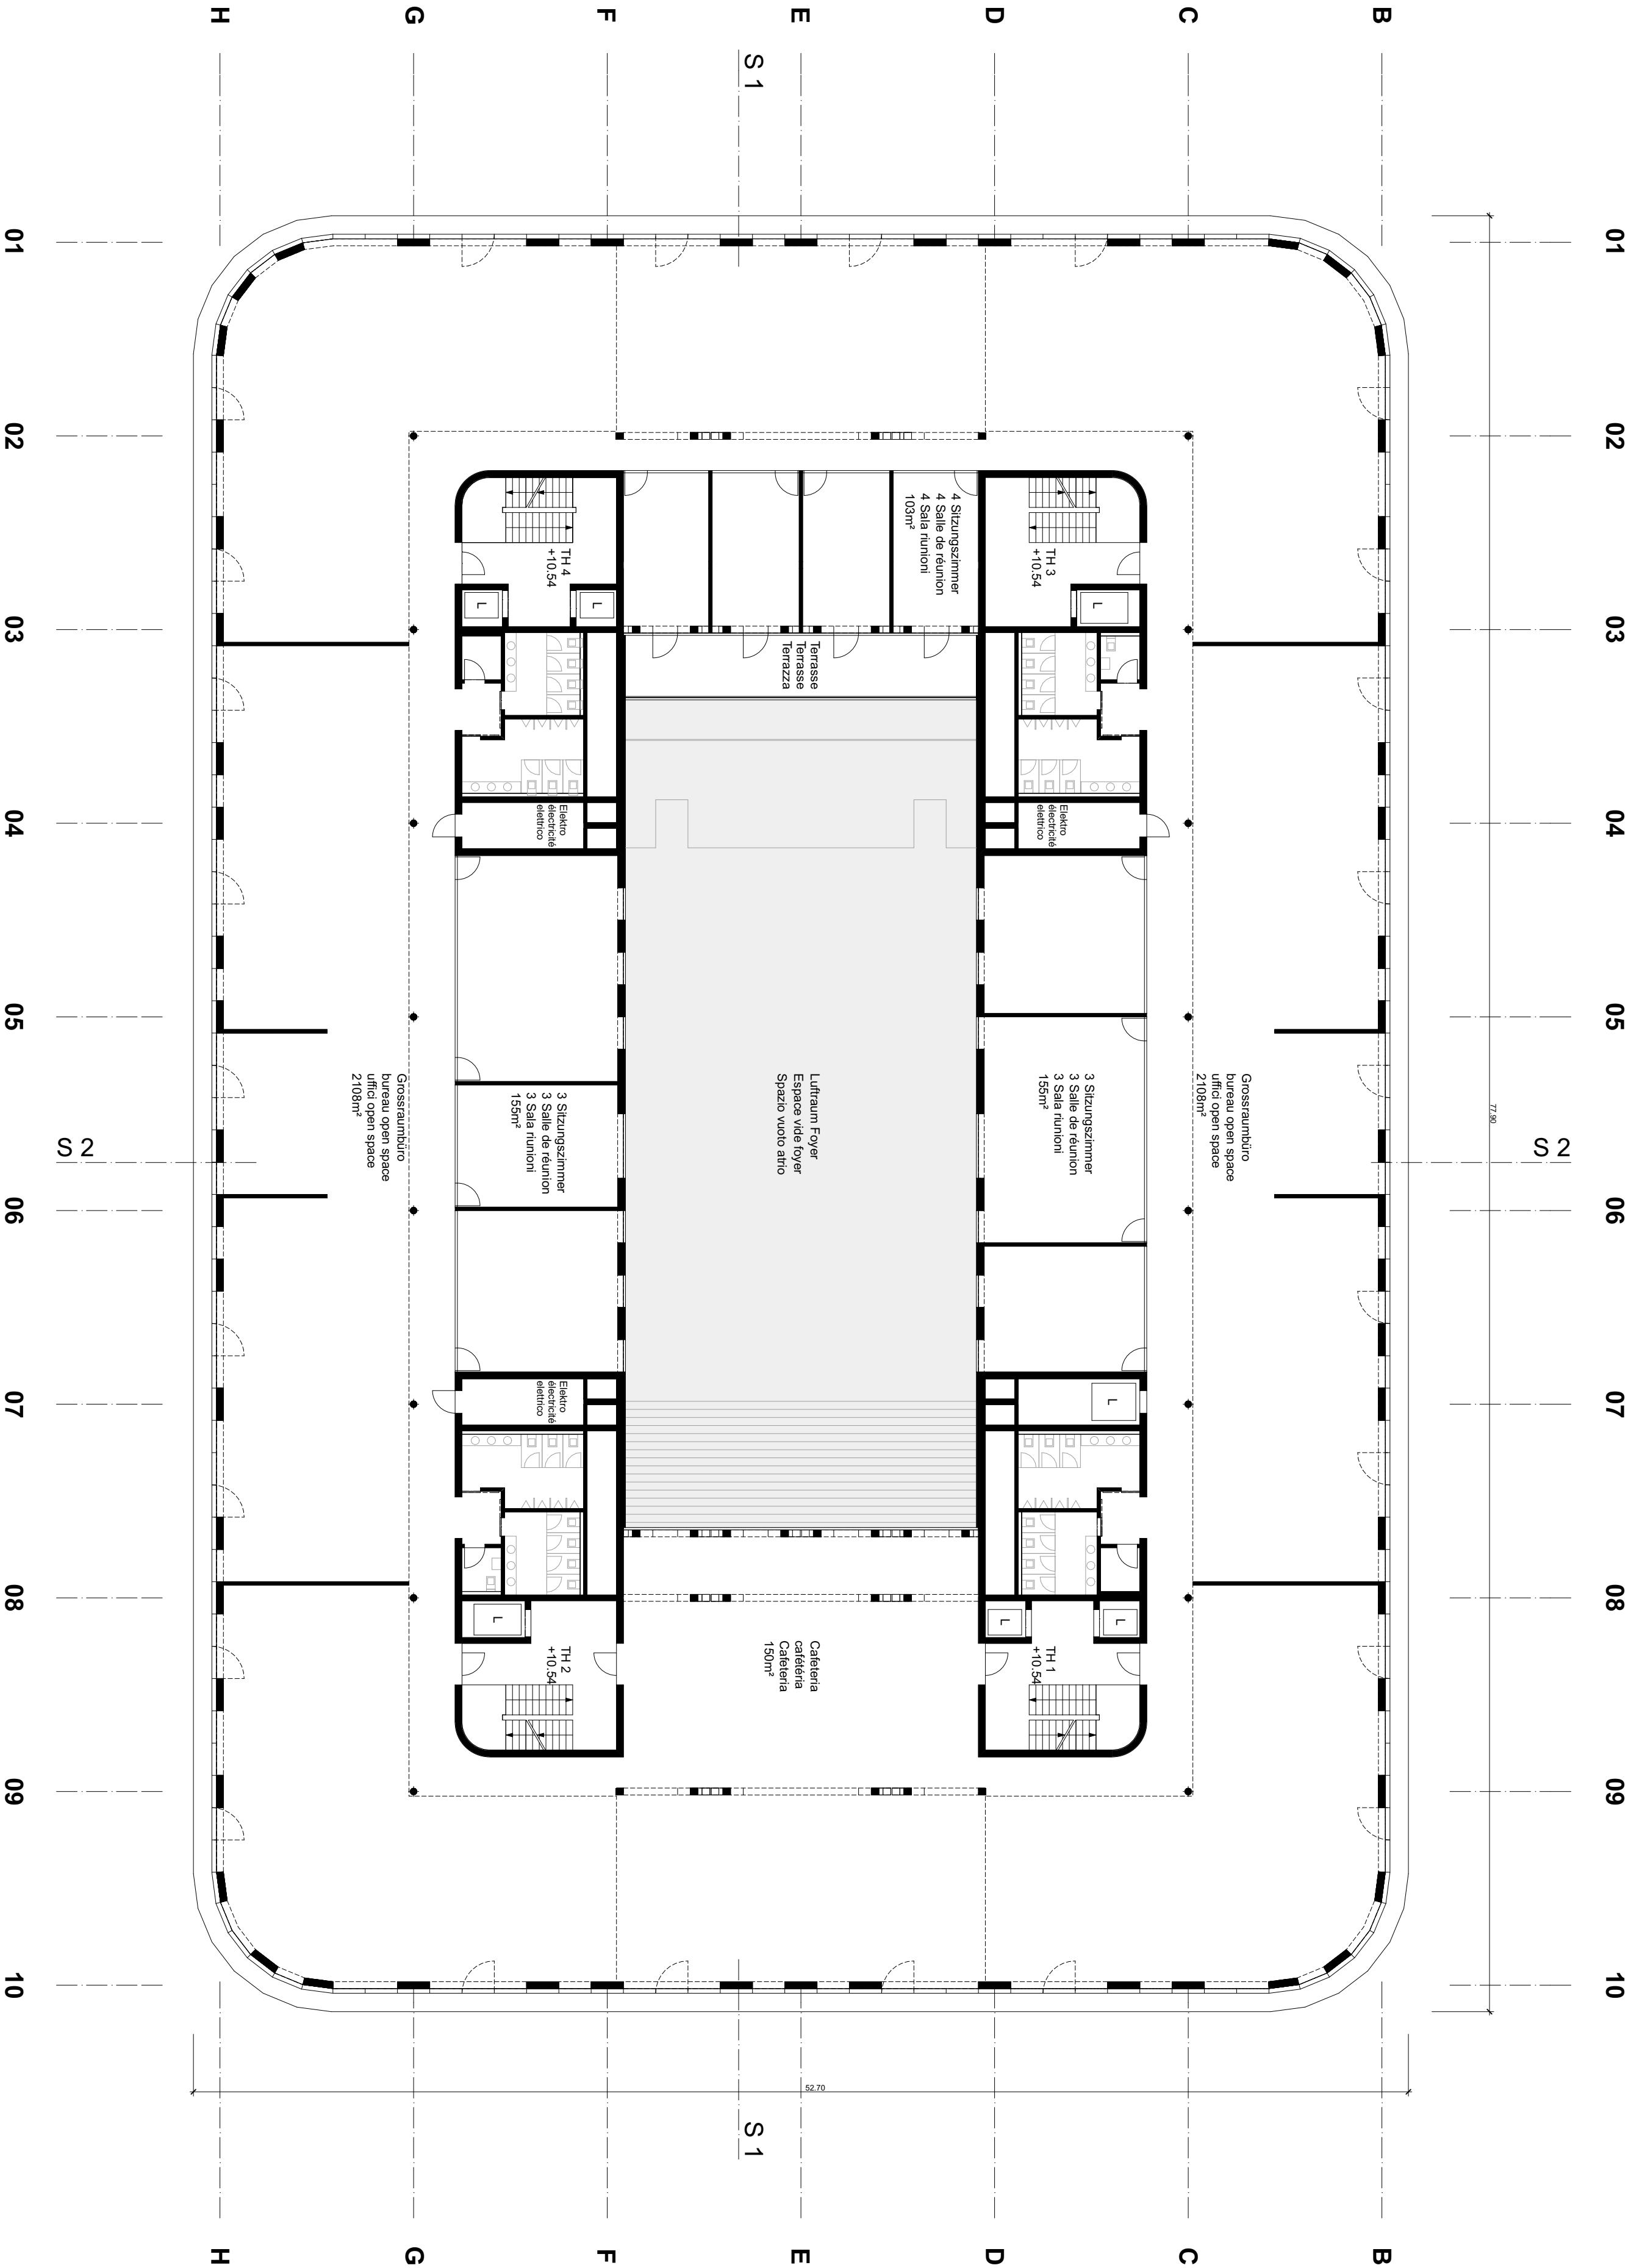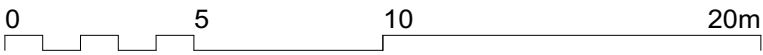

Bürogebäude mit Restaurant und Parking
Bâtiment administratif avec restaurant et parking
Immobile amministrativo con ristorante e autosilo



4. Obergeschoss 1:200
4° étage 1:200
4° piano 1:200

Plangrösse 42/60cm
Format 42/60cm
Formato 42/60cm

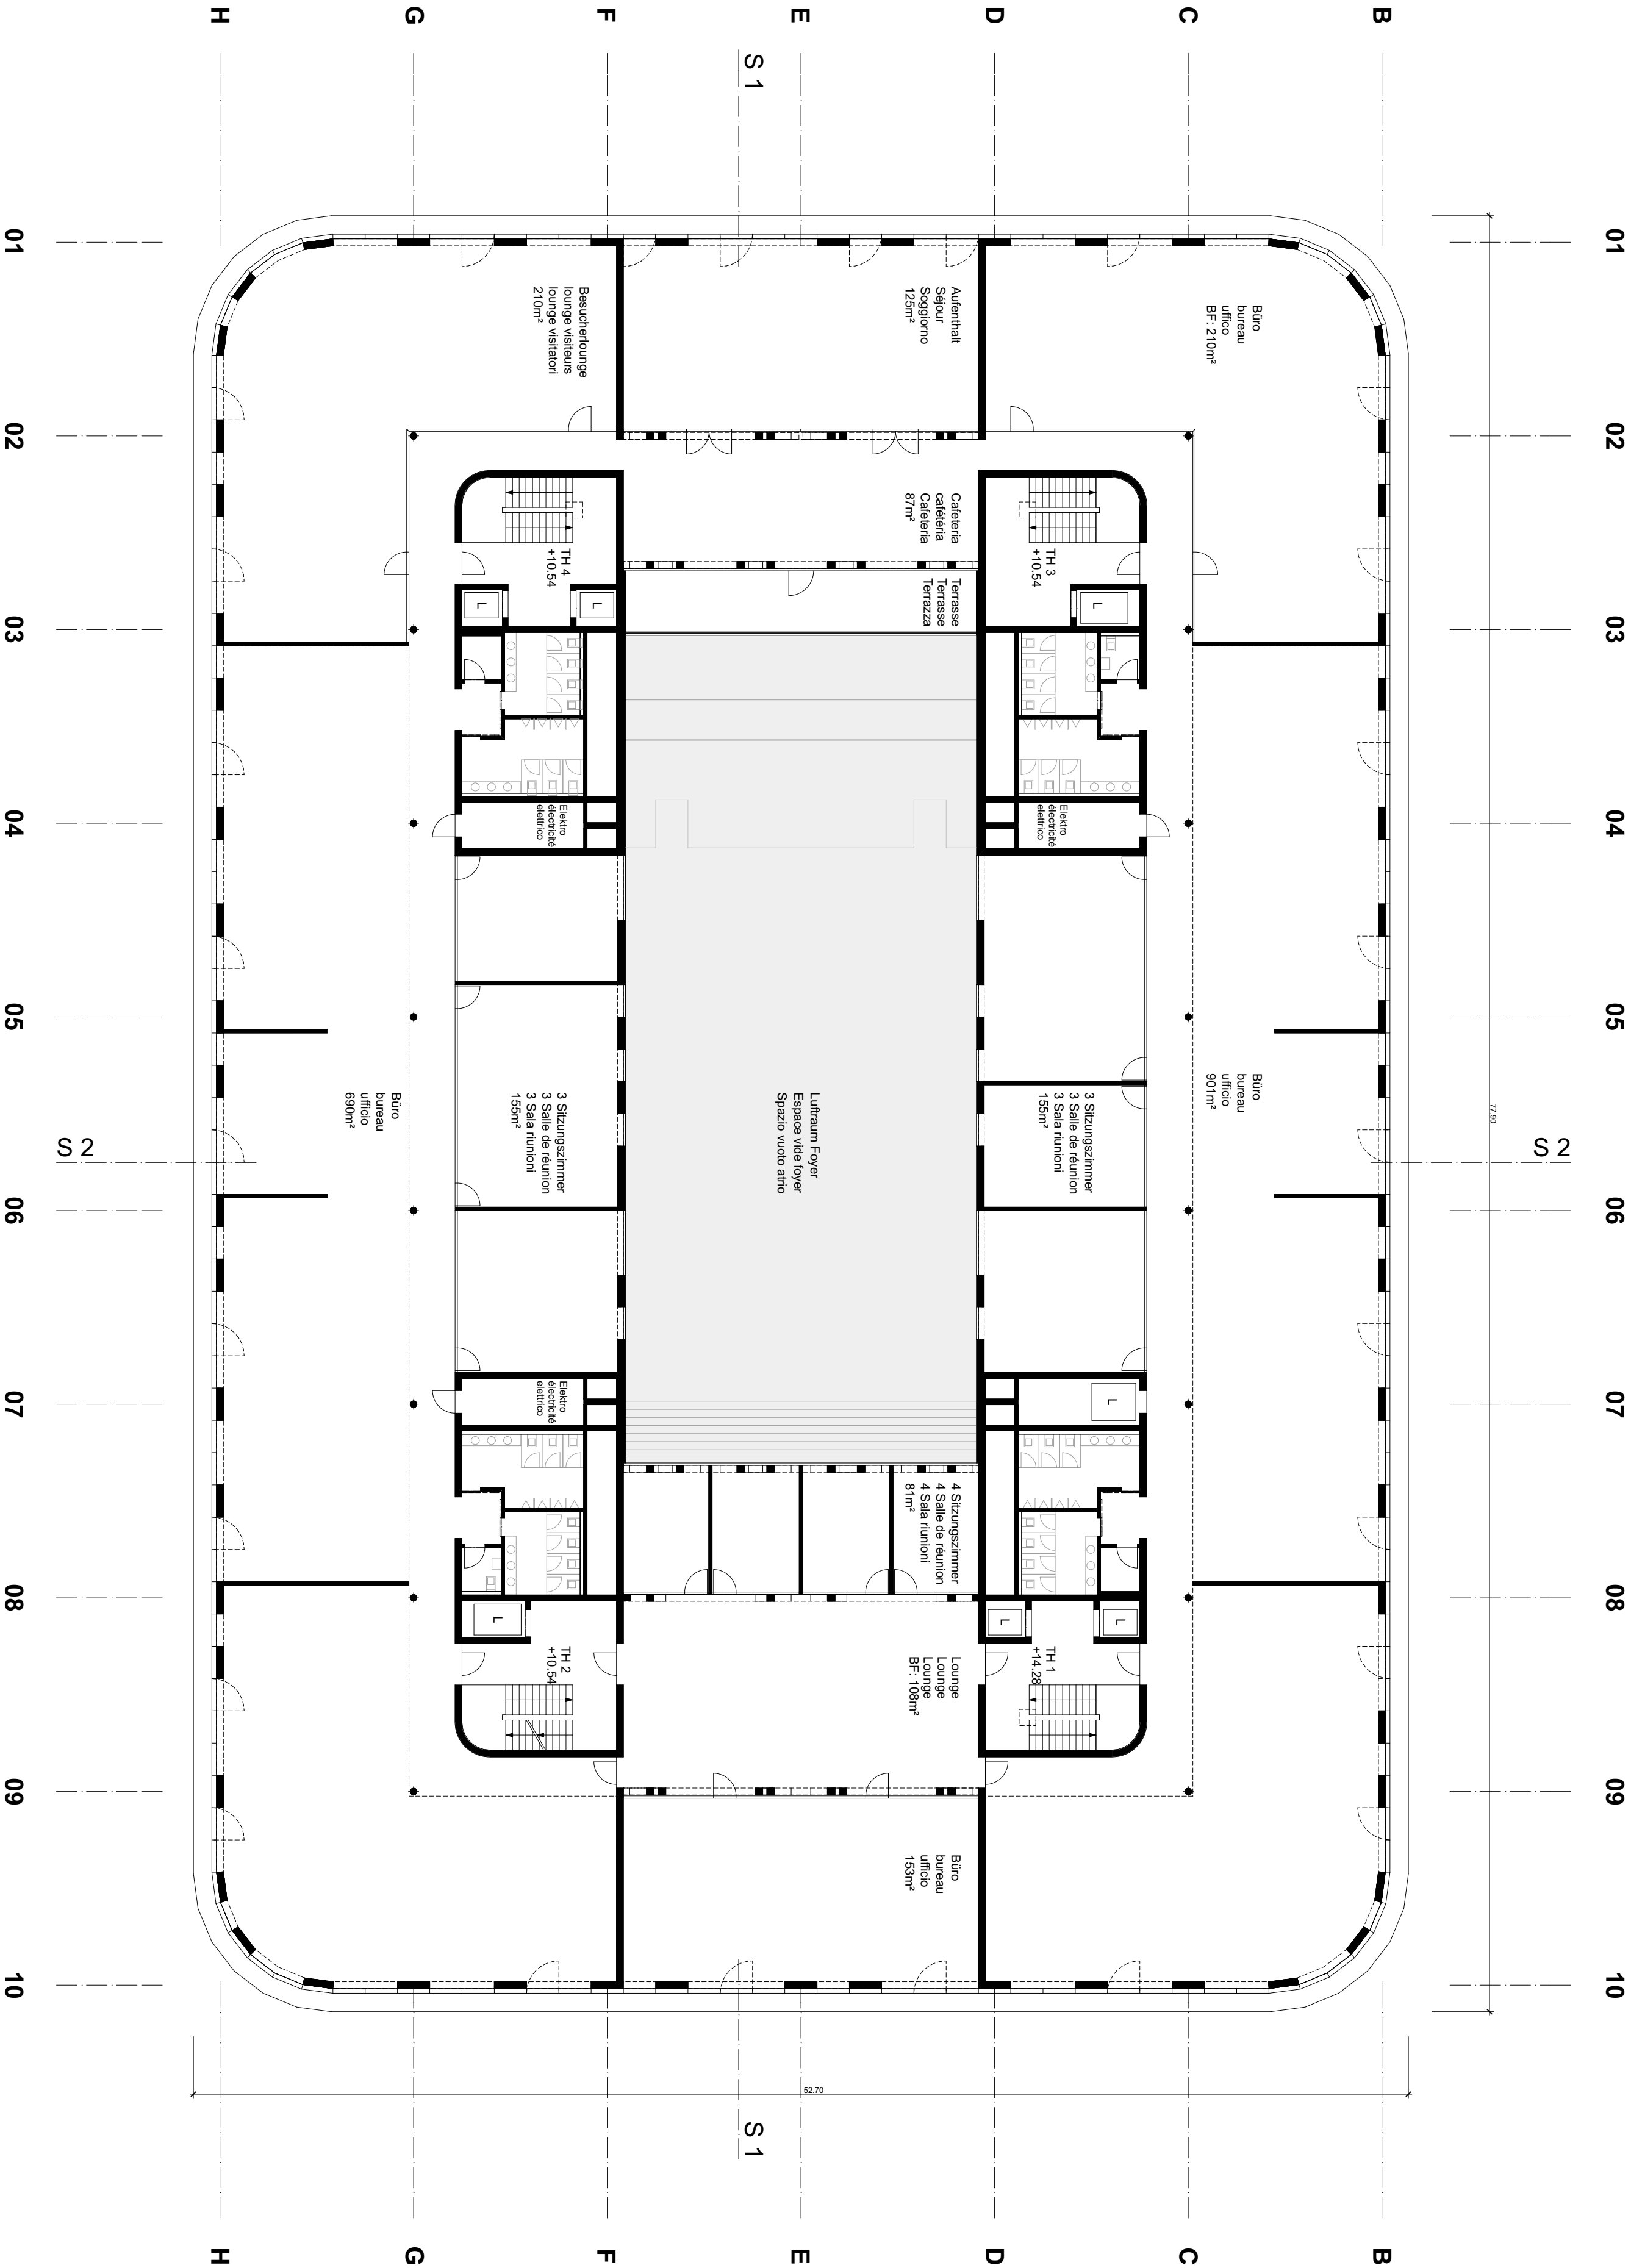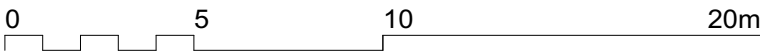

Bürogebäude mit Restaurant und Parking
Bâtiment administratif avec restaurant et parking
Immobile amministrativo con ristorante e autosilo

Dachgeschoss 1:200 Plangrösse 42/60cm
Plan de toiture 1:200 Format 42/60cm
Pianta tetto 1:200 Formato 42/60cm

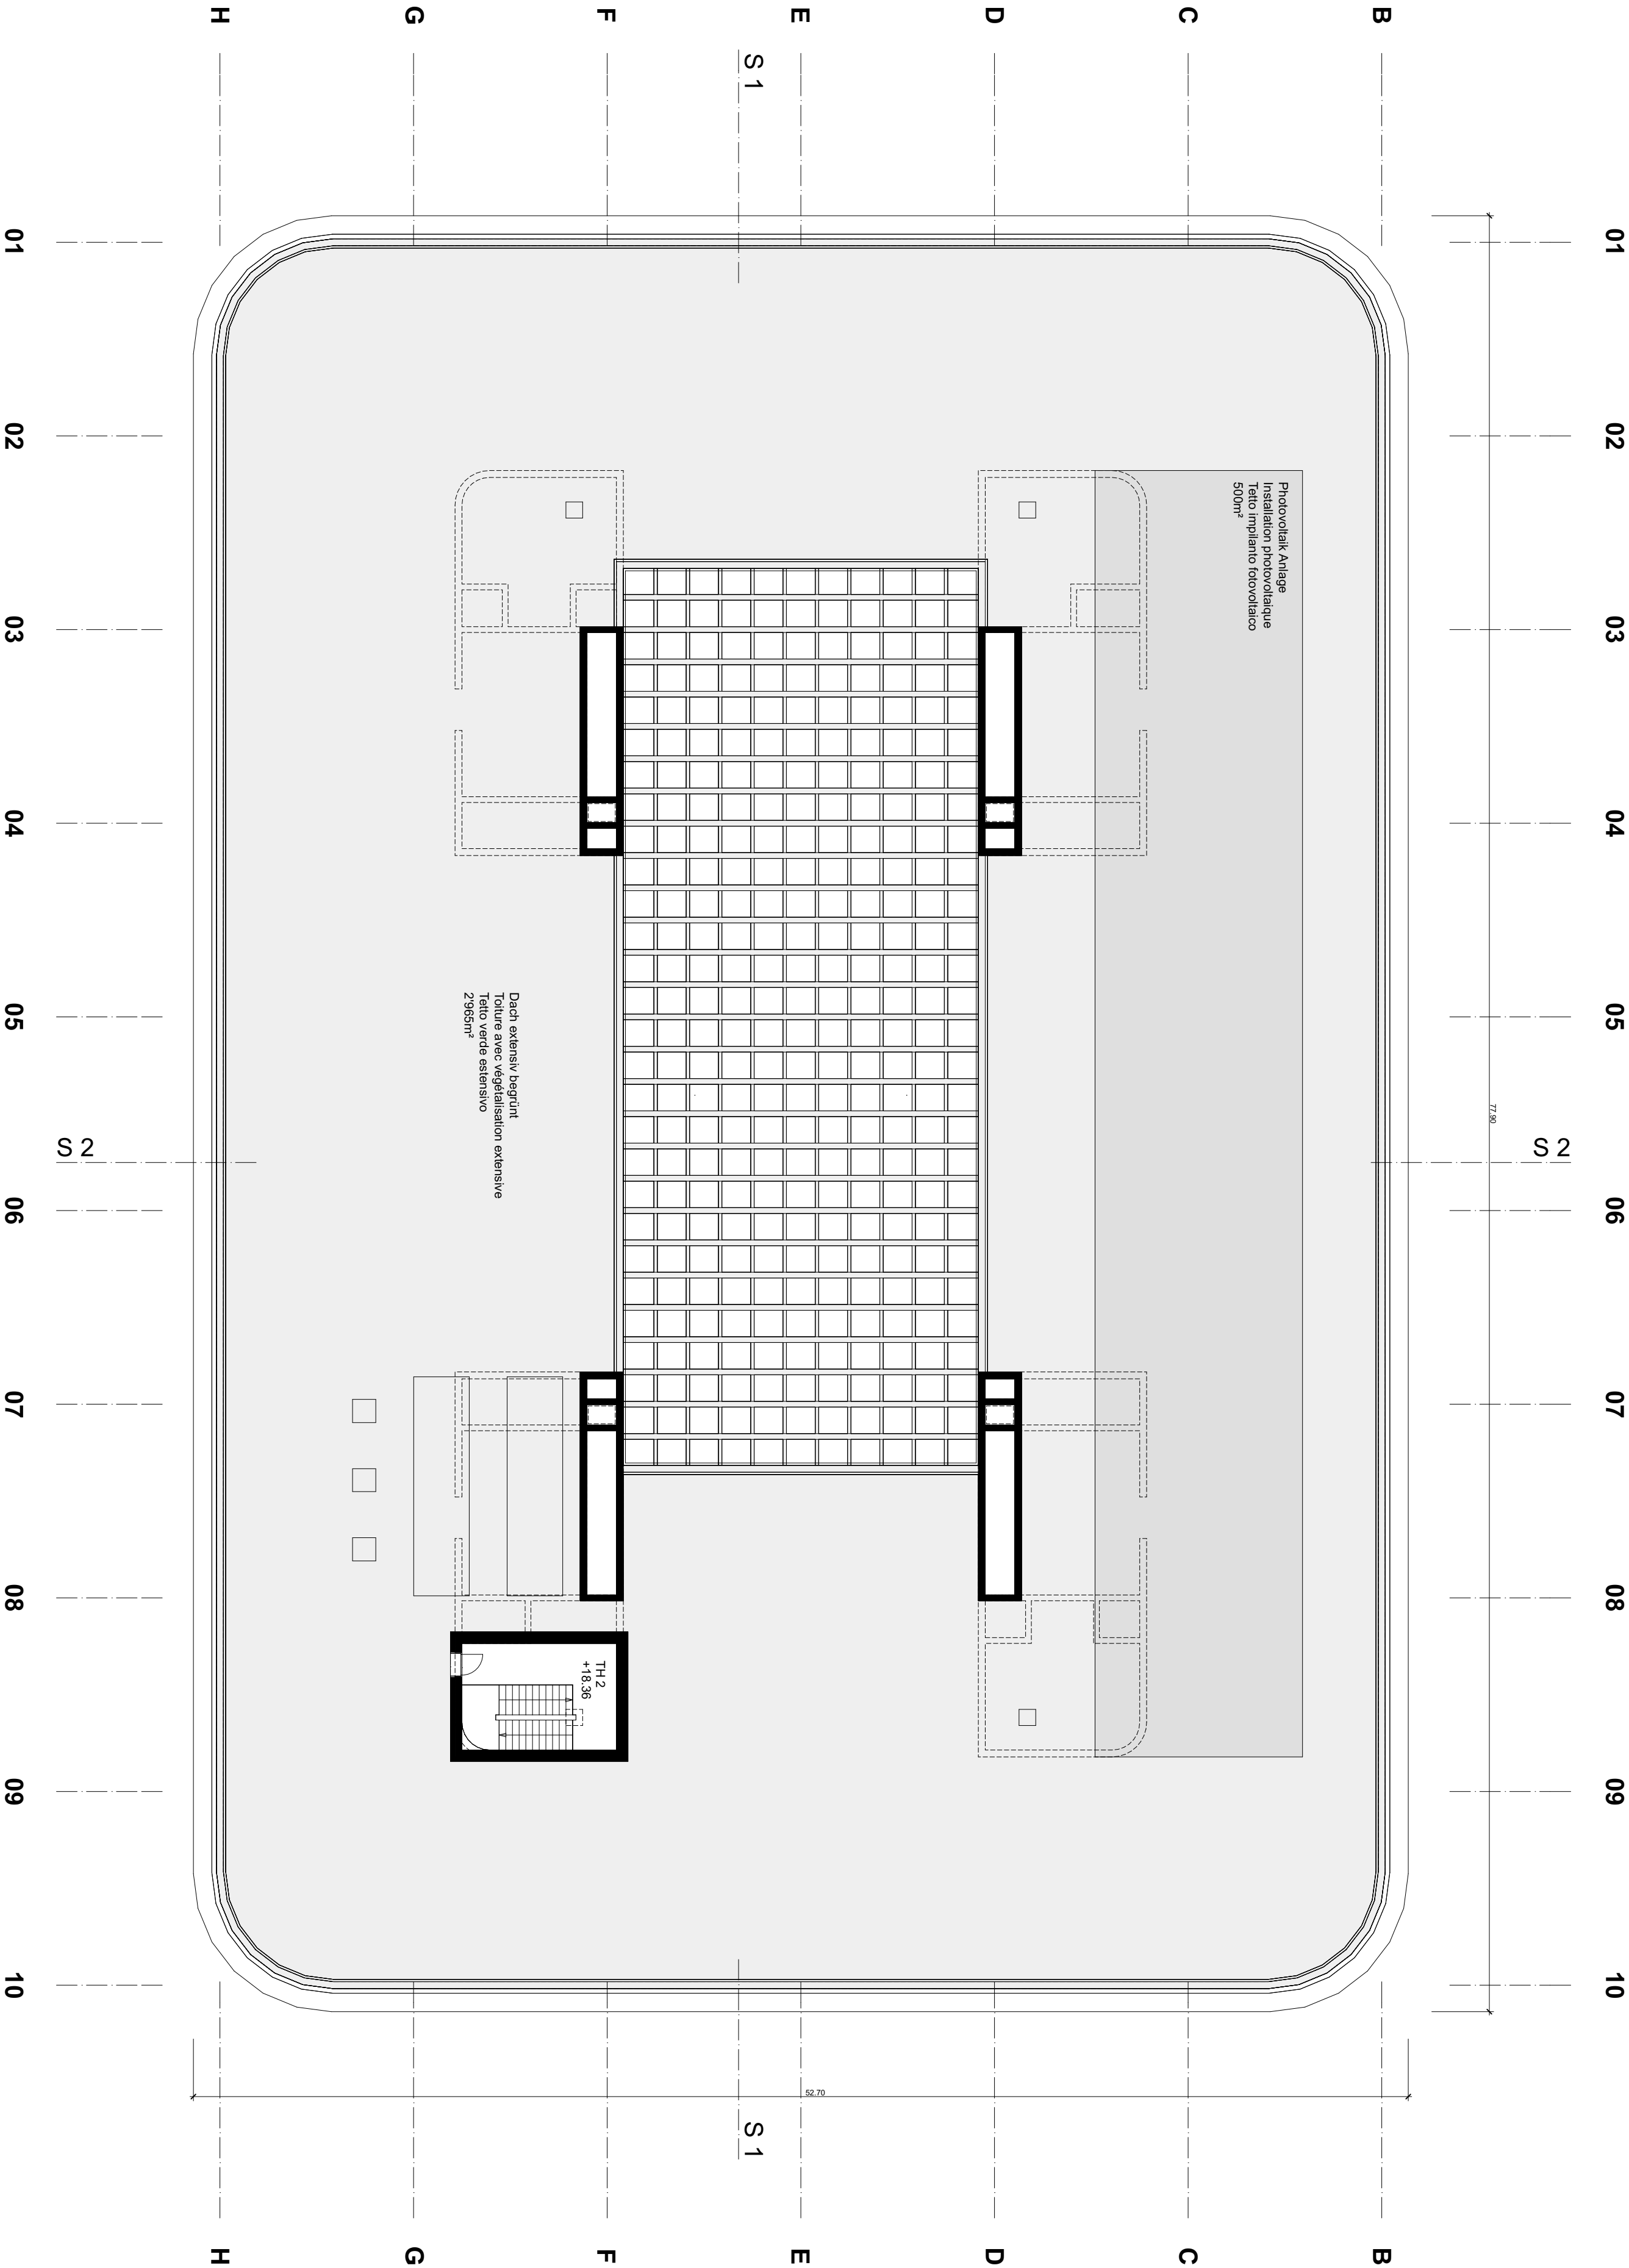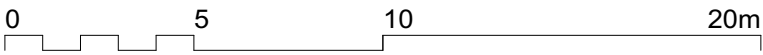

Schnitt	1-1 / 2-2	1:200
Coupe	1-1 / 2-2	1:200
Sezione	1-1 / 2-2	1:200

