
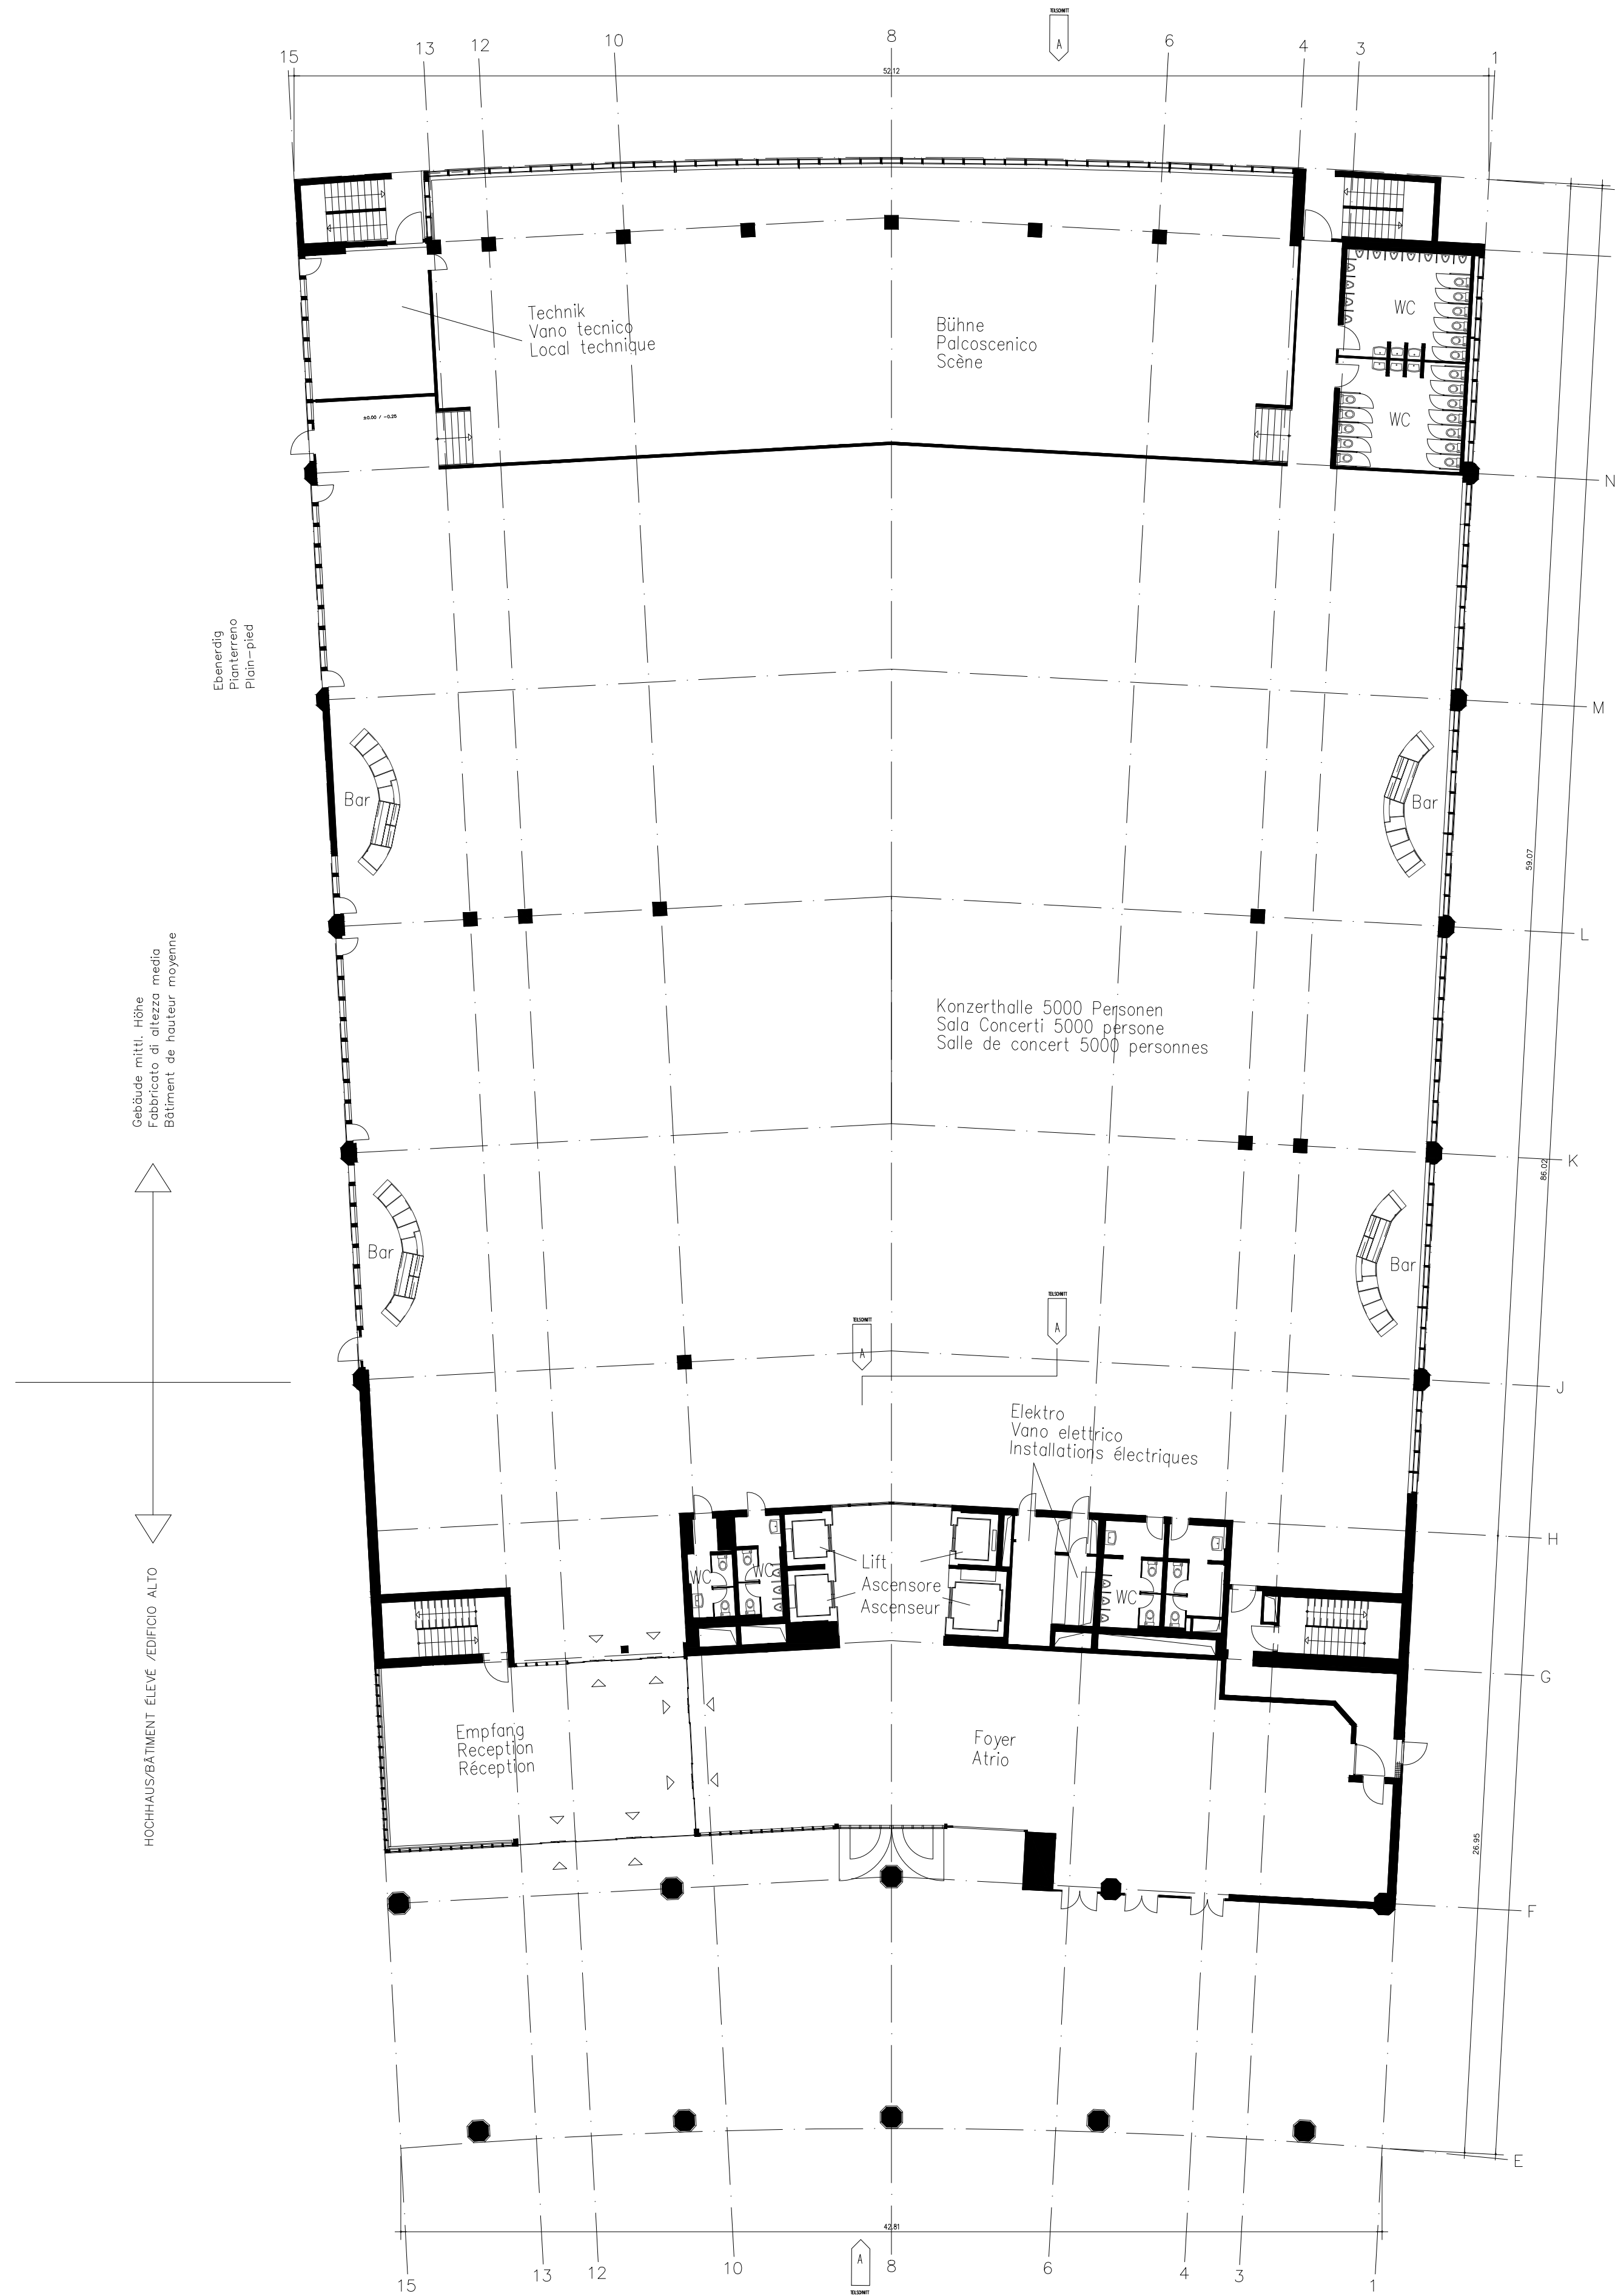


Geschäftshaus mit Atrium
Immeuble de bureaux avec cour intérieure couverte
Edificio commerciale con corte

Grundriss EG 1:200
Rez-de-chaussée 1:200
Pianterreno 1:200



Plangrösse 42/60cm
Format 42/60cm
Formato 42/60cm

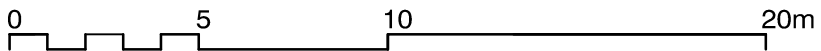

Geschäftshaus mit Atrium
Immeuble de bureaux avec cour intérieure couverte
Edificio commerciale con corte

Grundriss G1 1:200
1er étage 1:200
Pianta 1° piano 1:200

Plangröße 42/60cm
Format 42/60cm
Formato 42/60cm

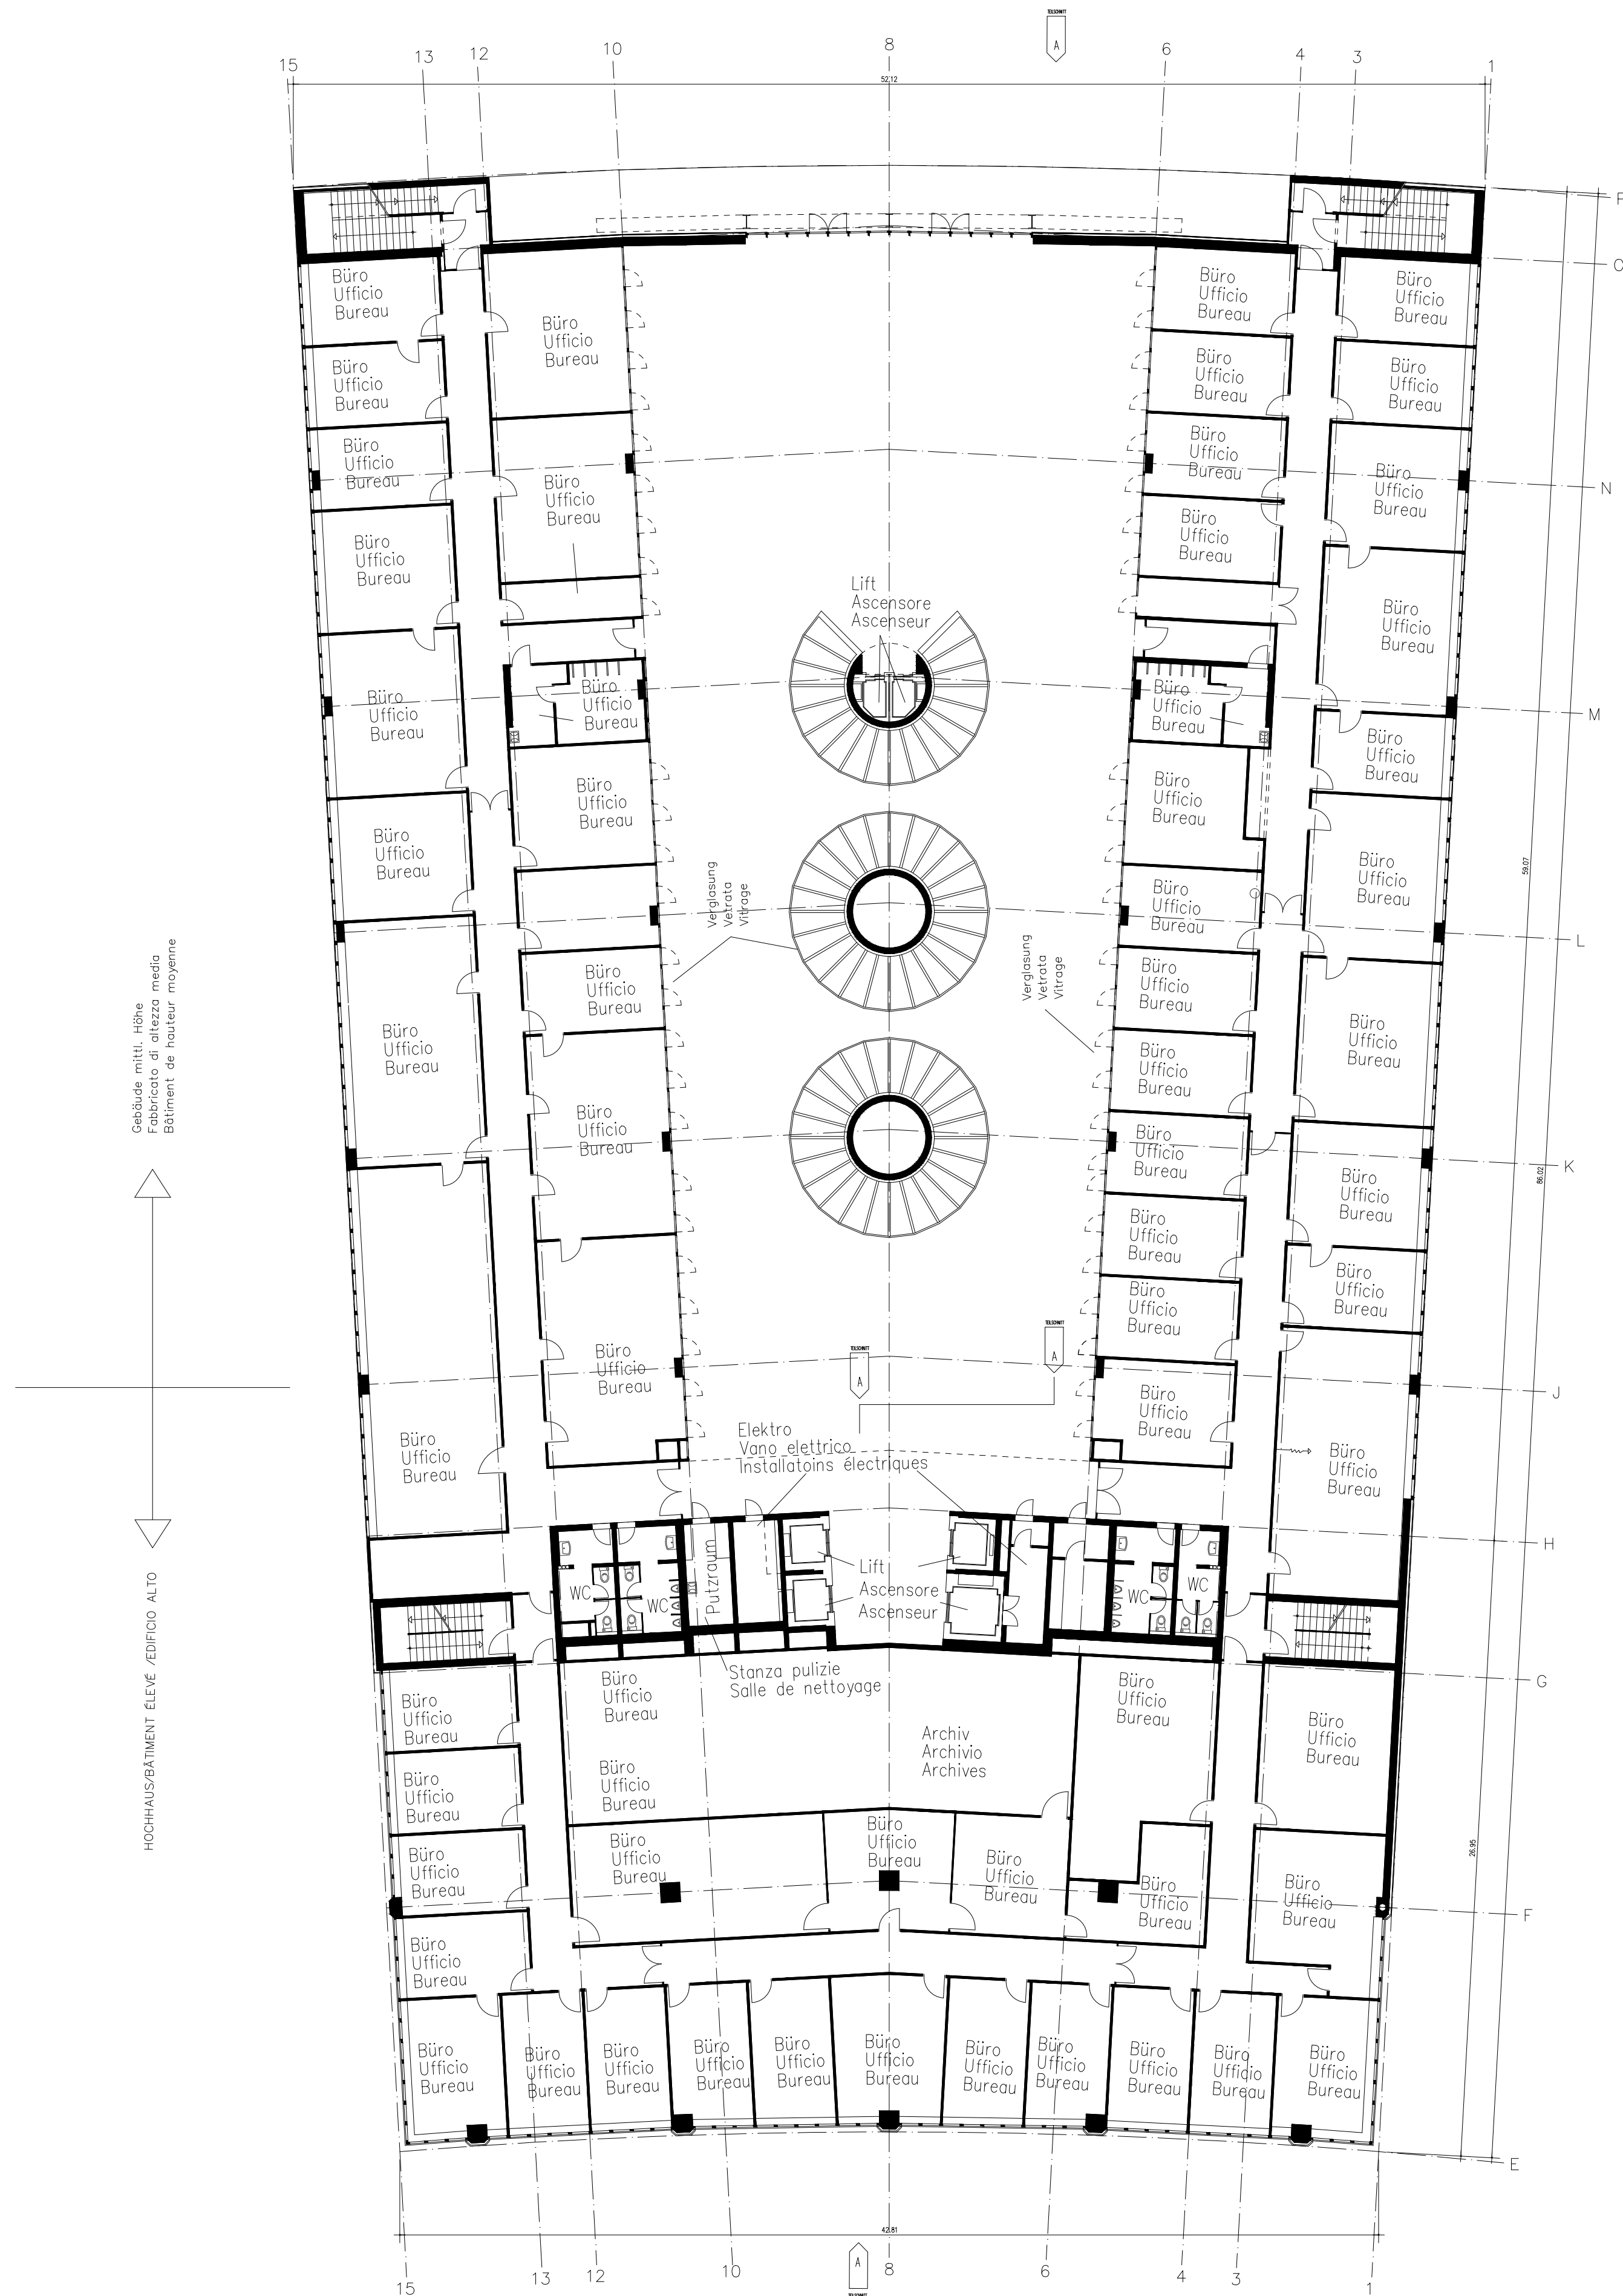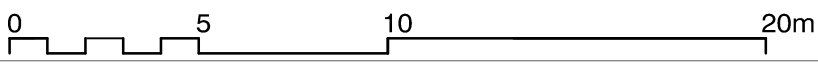

Geschäftshaus mit Atrium

Immeuble de bureaux avec cour intérieure couverte

Edificio commerciale con corte

Grundriss G2 1:200



2e étage 1:200

Pianta 2° piano 1:200

Plangrösse 42/60cm

Format 42/60cm



Formato 42/60cm

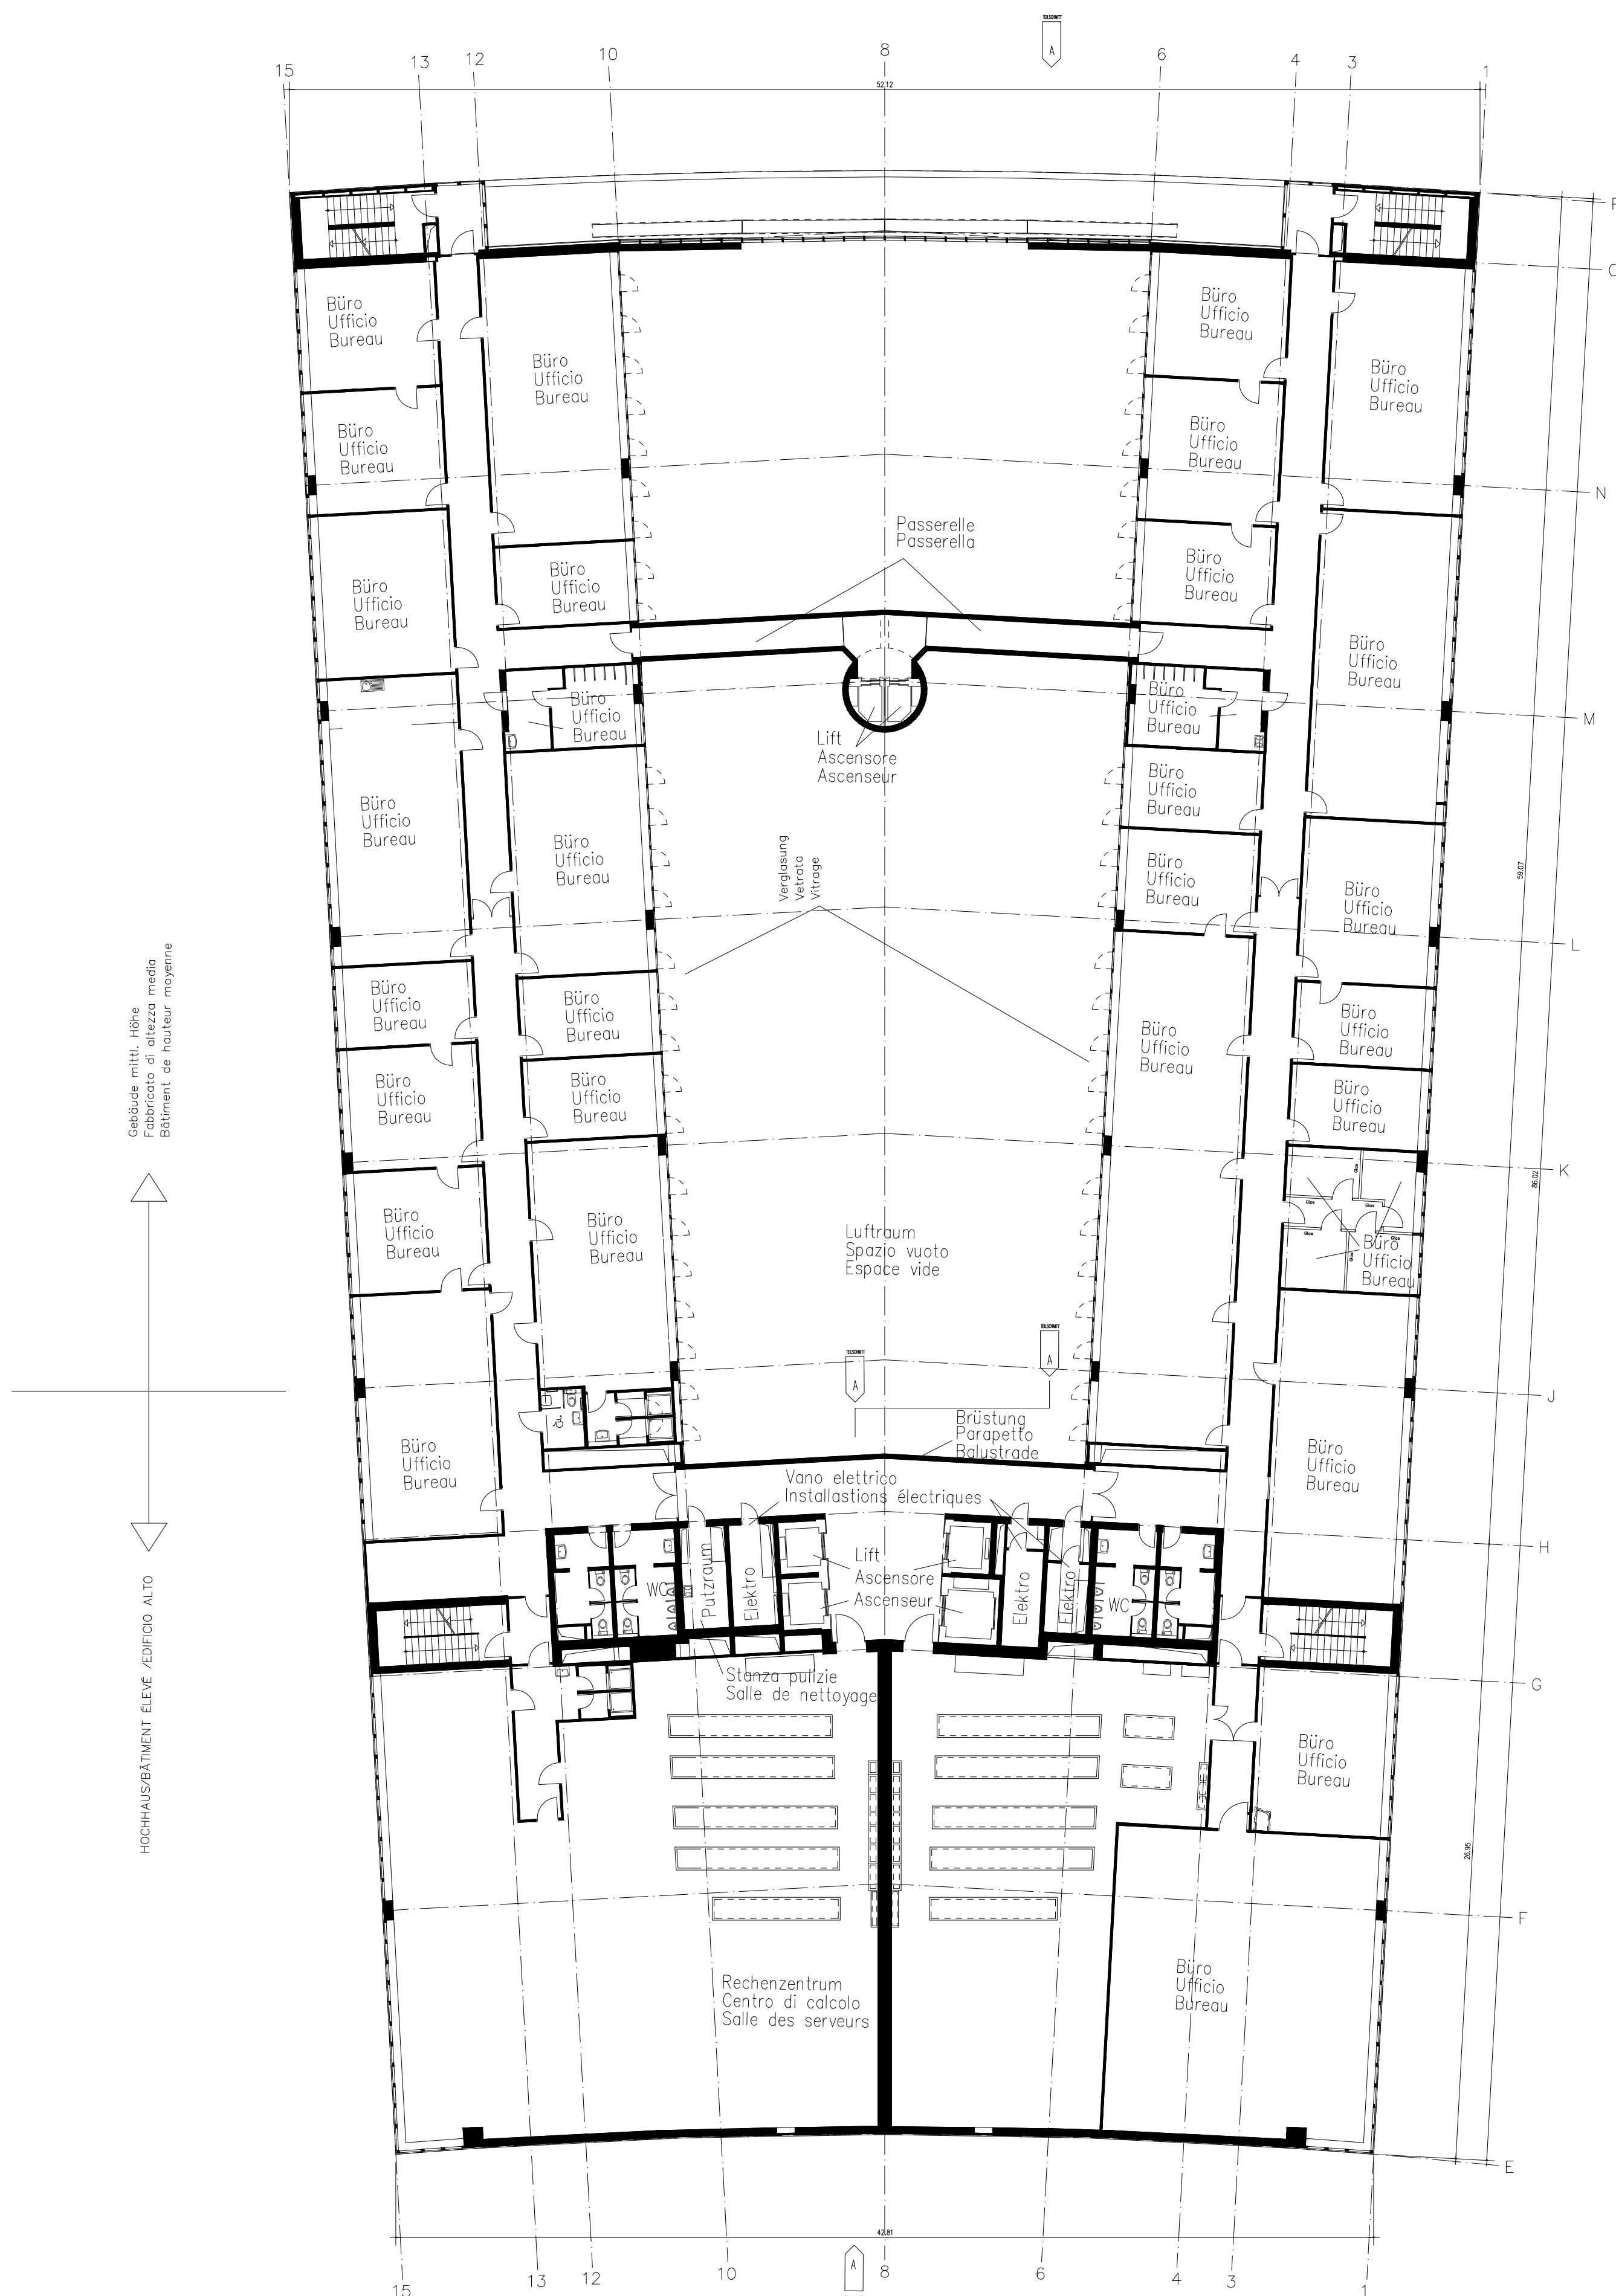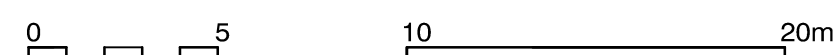

Geschäftshaus mit Atrium
Immeuble de bureaux avec cour intérieure couverte
Edificio commerciale con corte

Grundriss G3 1:200
3e étage 1:200
Pianta 3° piano 1:200



Plangrösse 42/60cm
Format 42/60cm
Formato 42/60cm

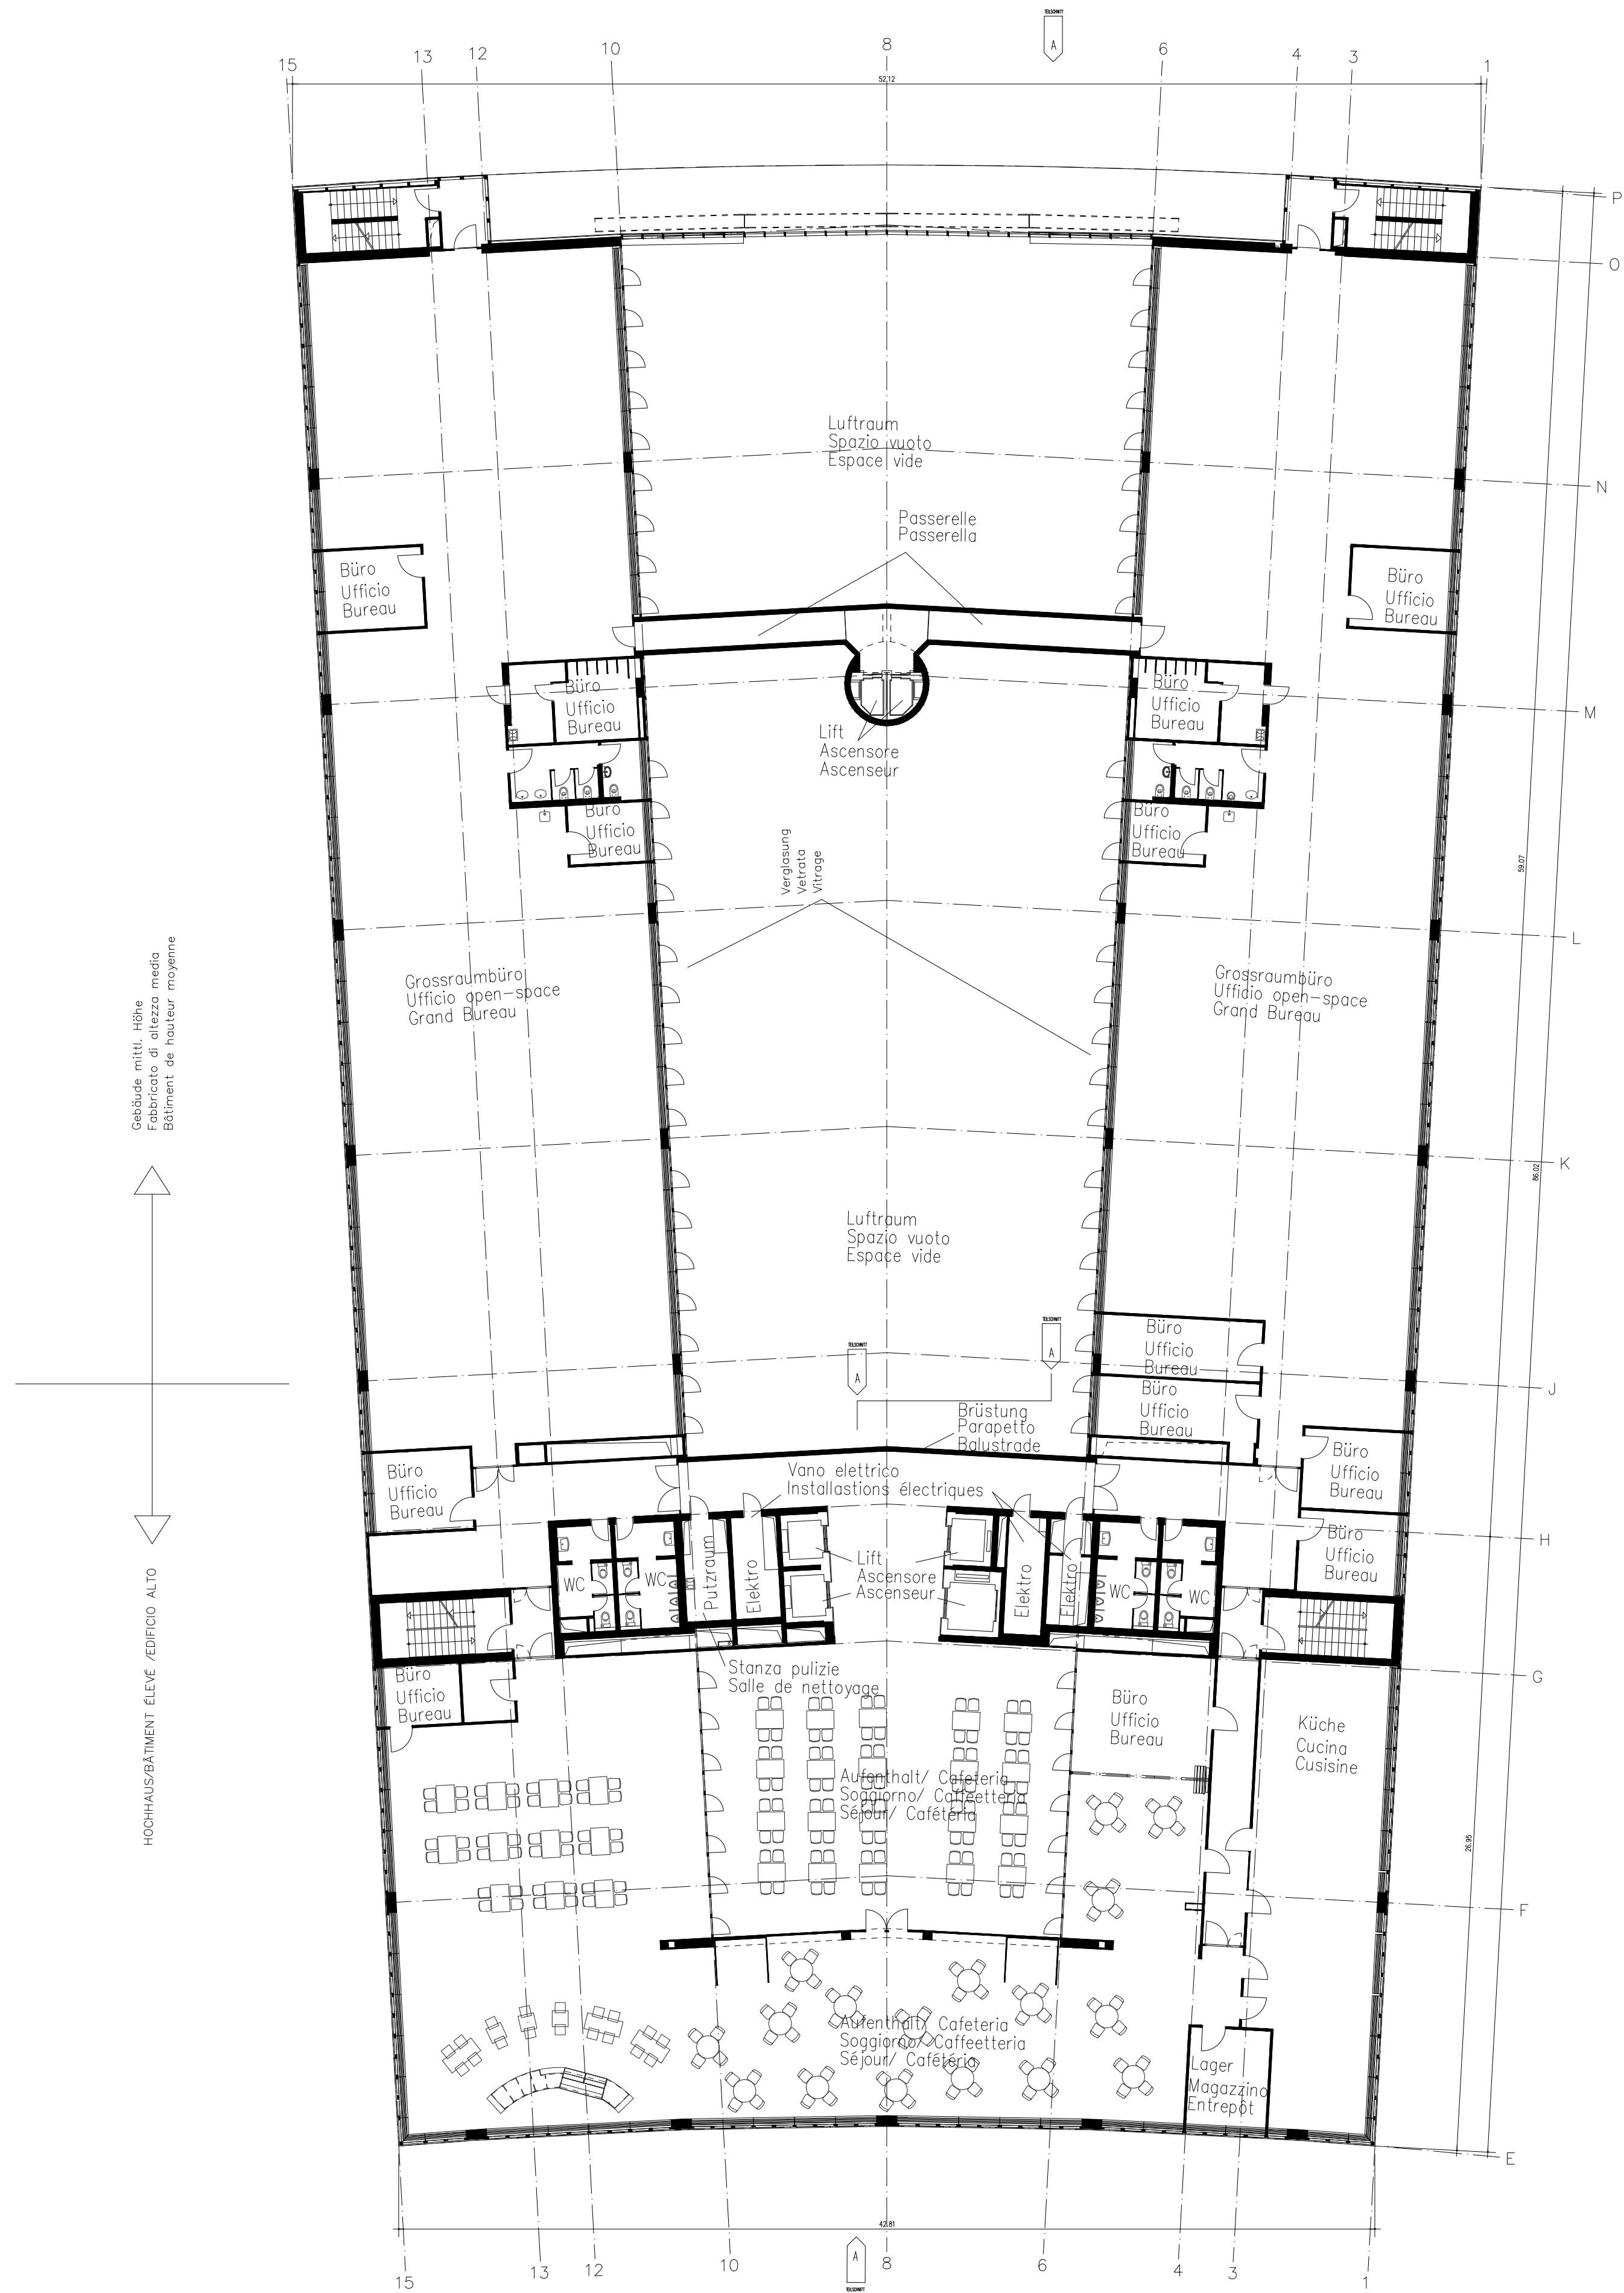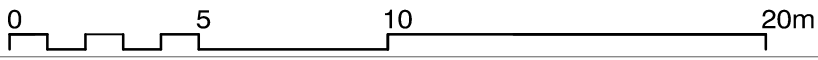

Geschäftshaus mit Atrium
Immeuble de bureaux avec cour intérieure couverte
Edificio commerciale con corte

Grundriss G4 1:200
4e étage 1:200
Pianta 4° piano 1:200

Plangröße 42/80cm
Format 42/80cm
Formato 42/80cm

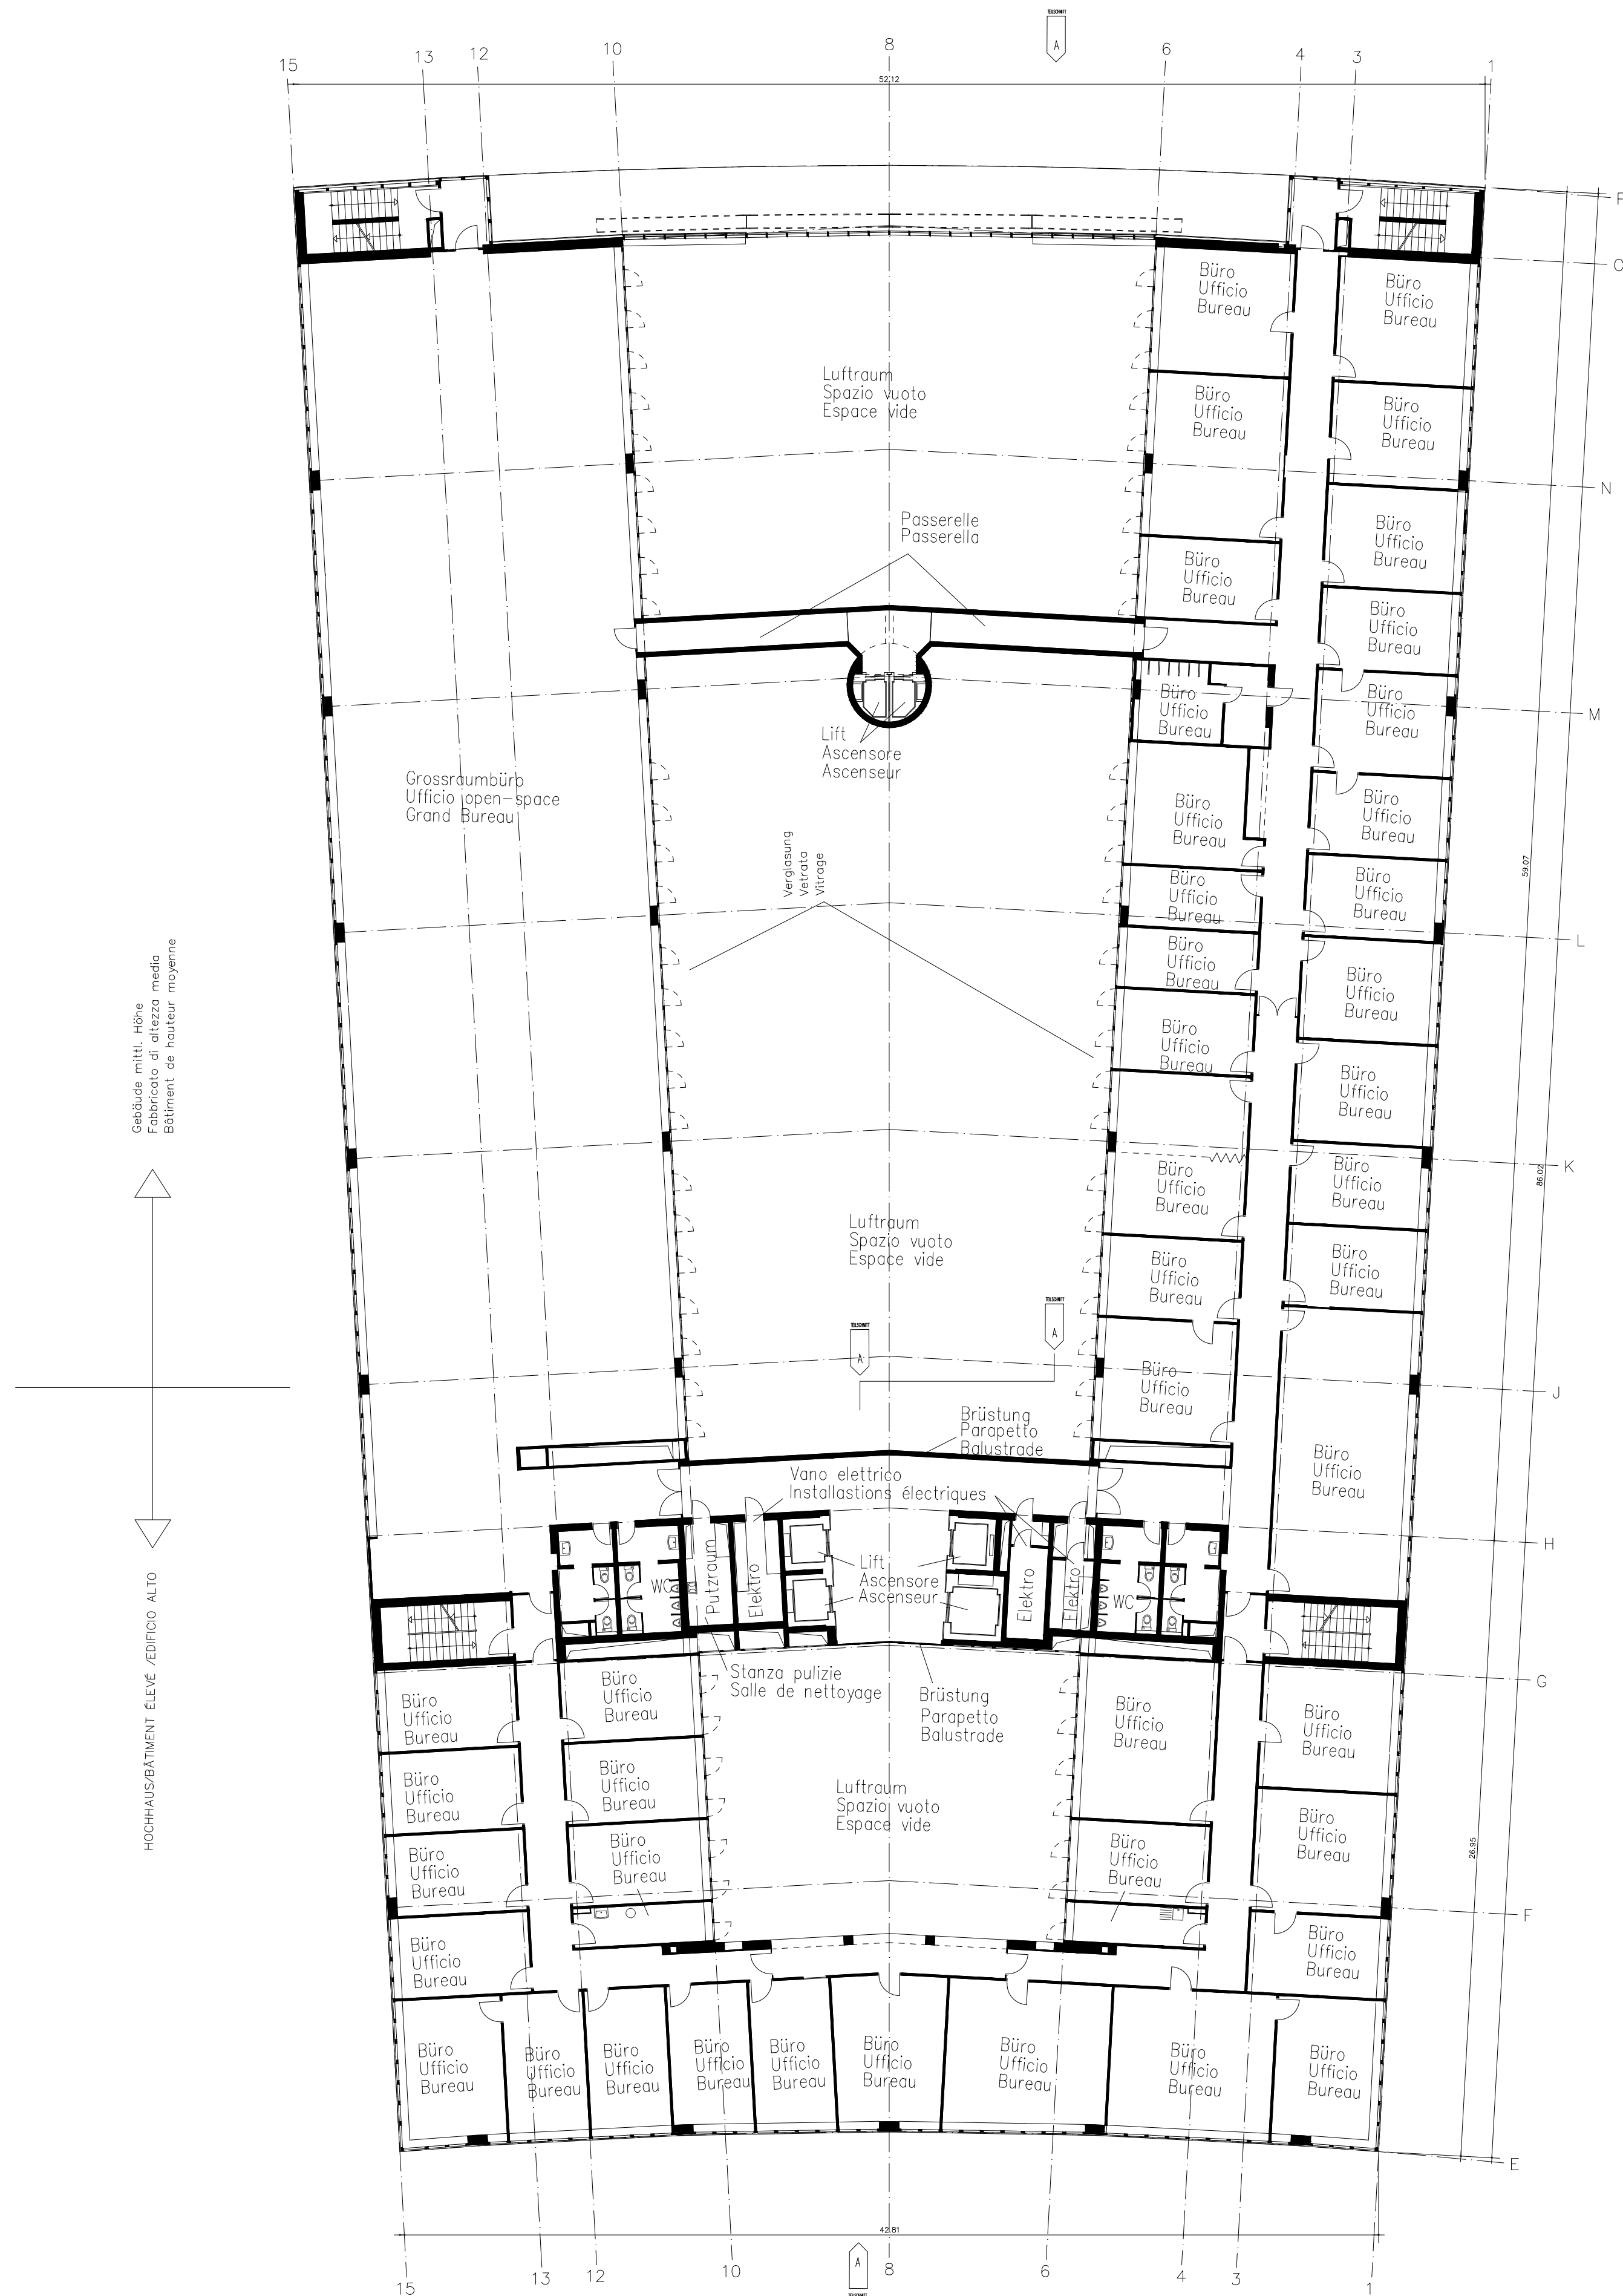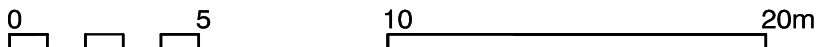

Geschäftshaus mit Atrium

Immeuble de bureaux avec cour intérieure couverte

Edificio commerciale con corte

Grundriss G5 1:200



5e étage 1:200

Pianta 5° piano 1:200

Plangrösse 42/60cm

Format 42/60cm



Formato 42/60cm

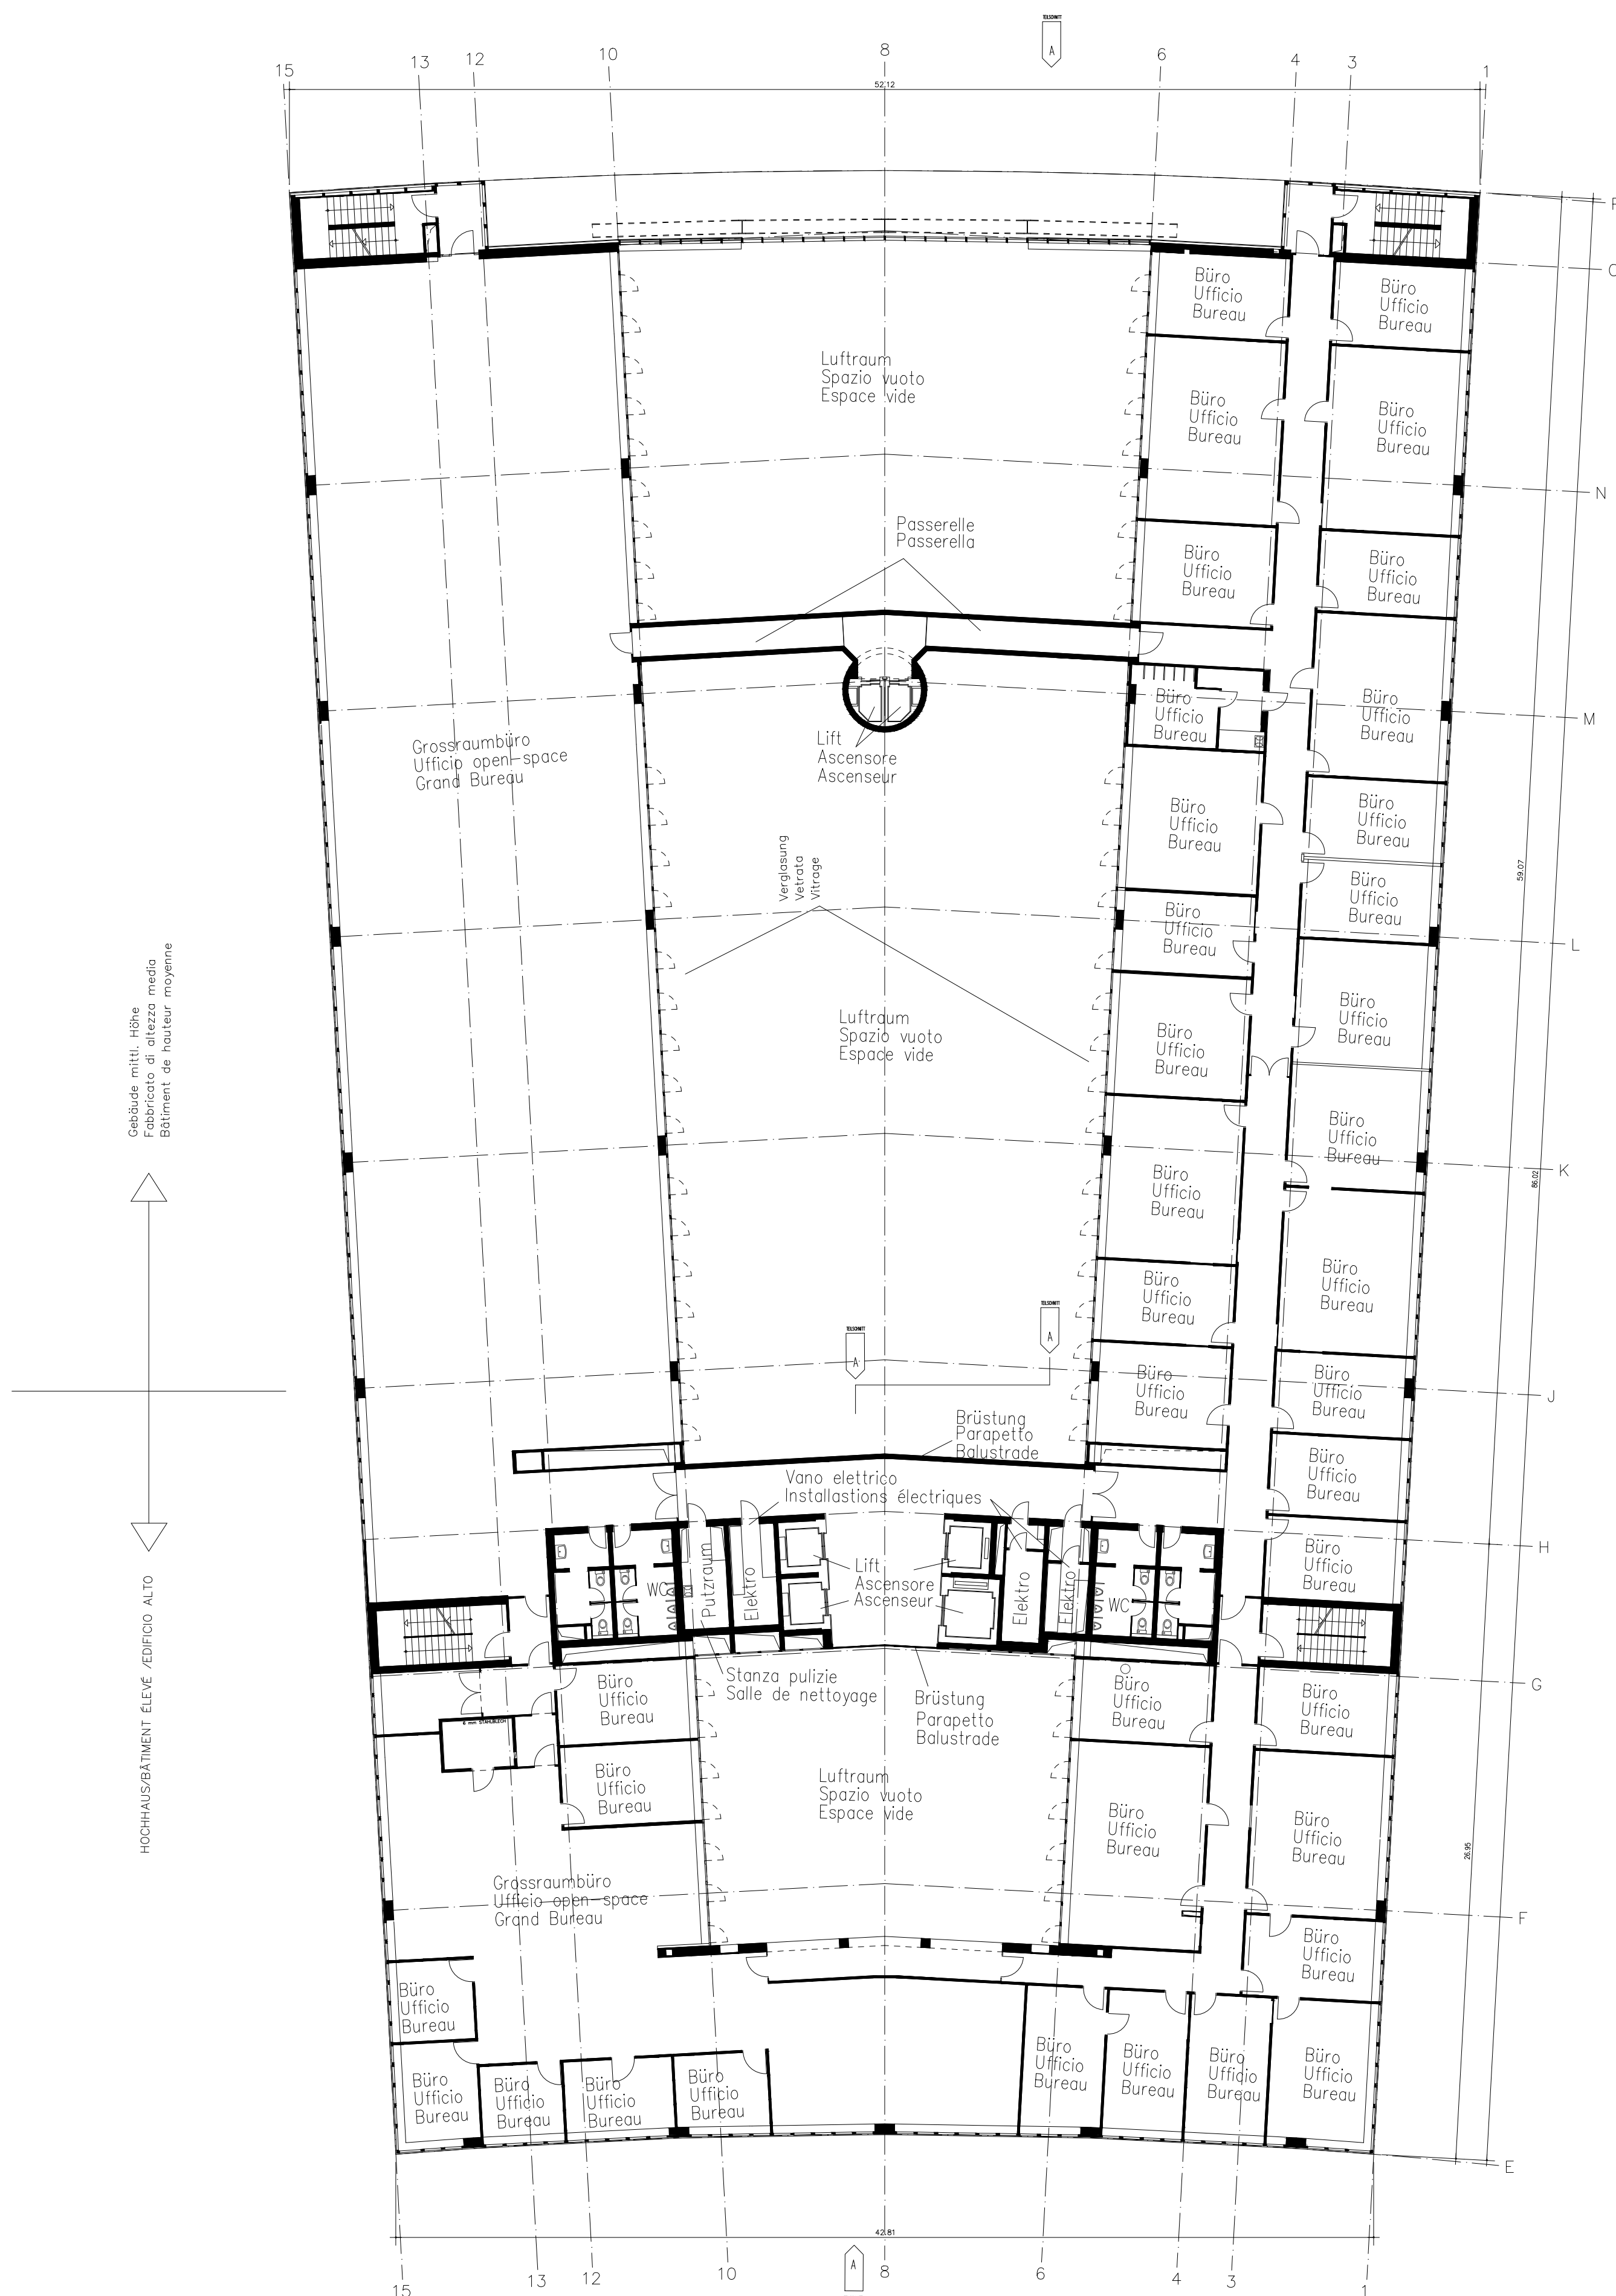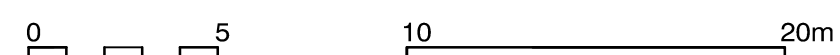

Geschäftshaus mit Atrium
Immeuble de bureaux avec cour intérieure couverte
Edificio commerciale con corte

Grundriss G6 1:200
6e étage 1:200
Pianta 6° piano 1:200



Plangrösse 42/60cm
Format 42/60cm
Formato 42/60cm

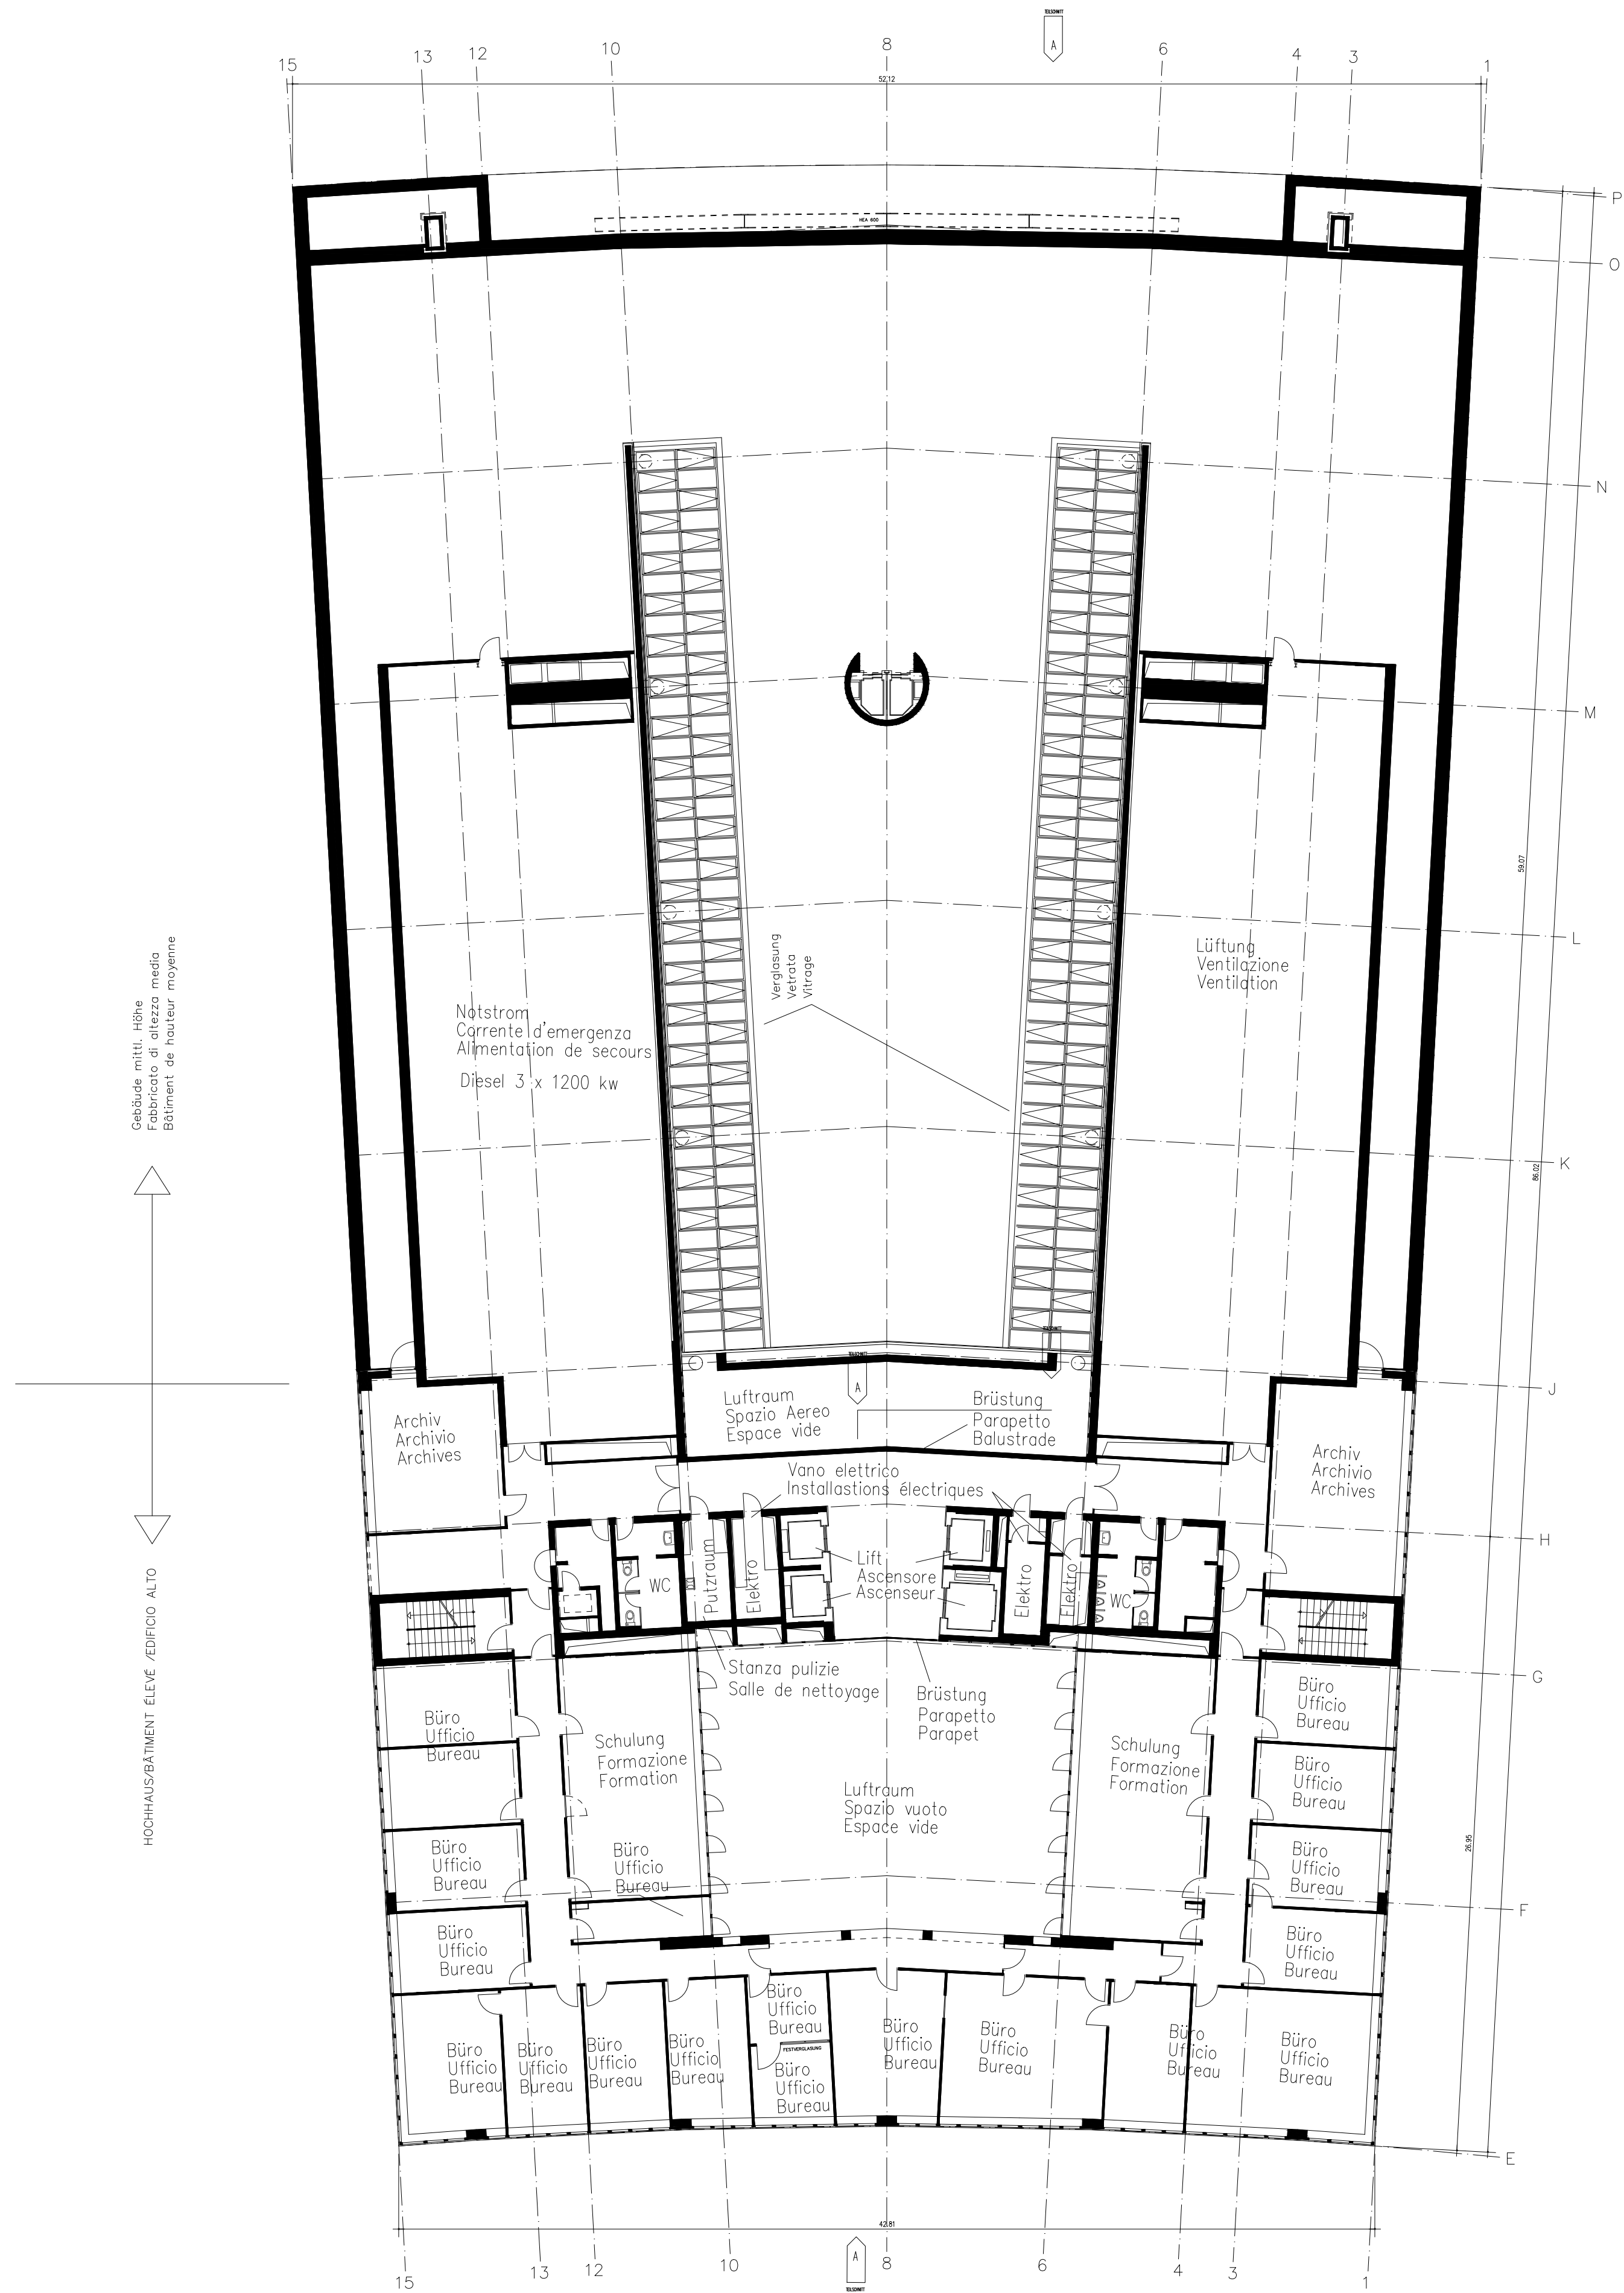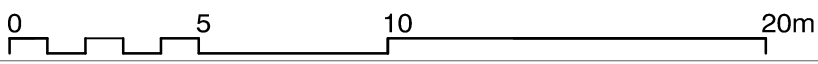

Geschäftshaus mit Atrium
Immeuble de bureaux avec cour intérieure couverte
Edificio commerciale con corte

Grundriss G7 1:200
7e étage 1:200
Pianta 7° piano 1:200



Plangrösse 42/60cm
Format 42/60cm
Formato 42/60cm

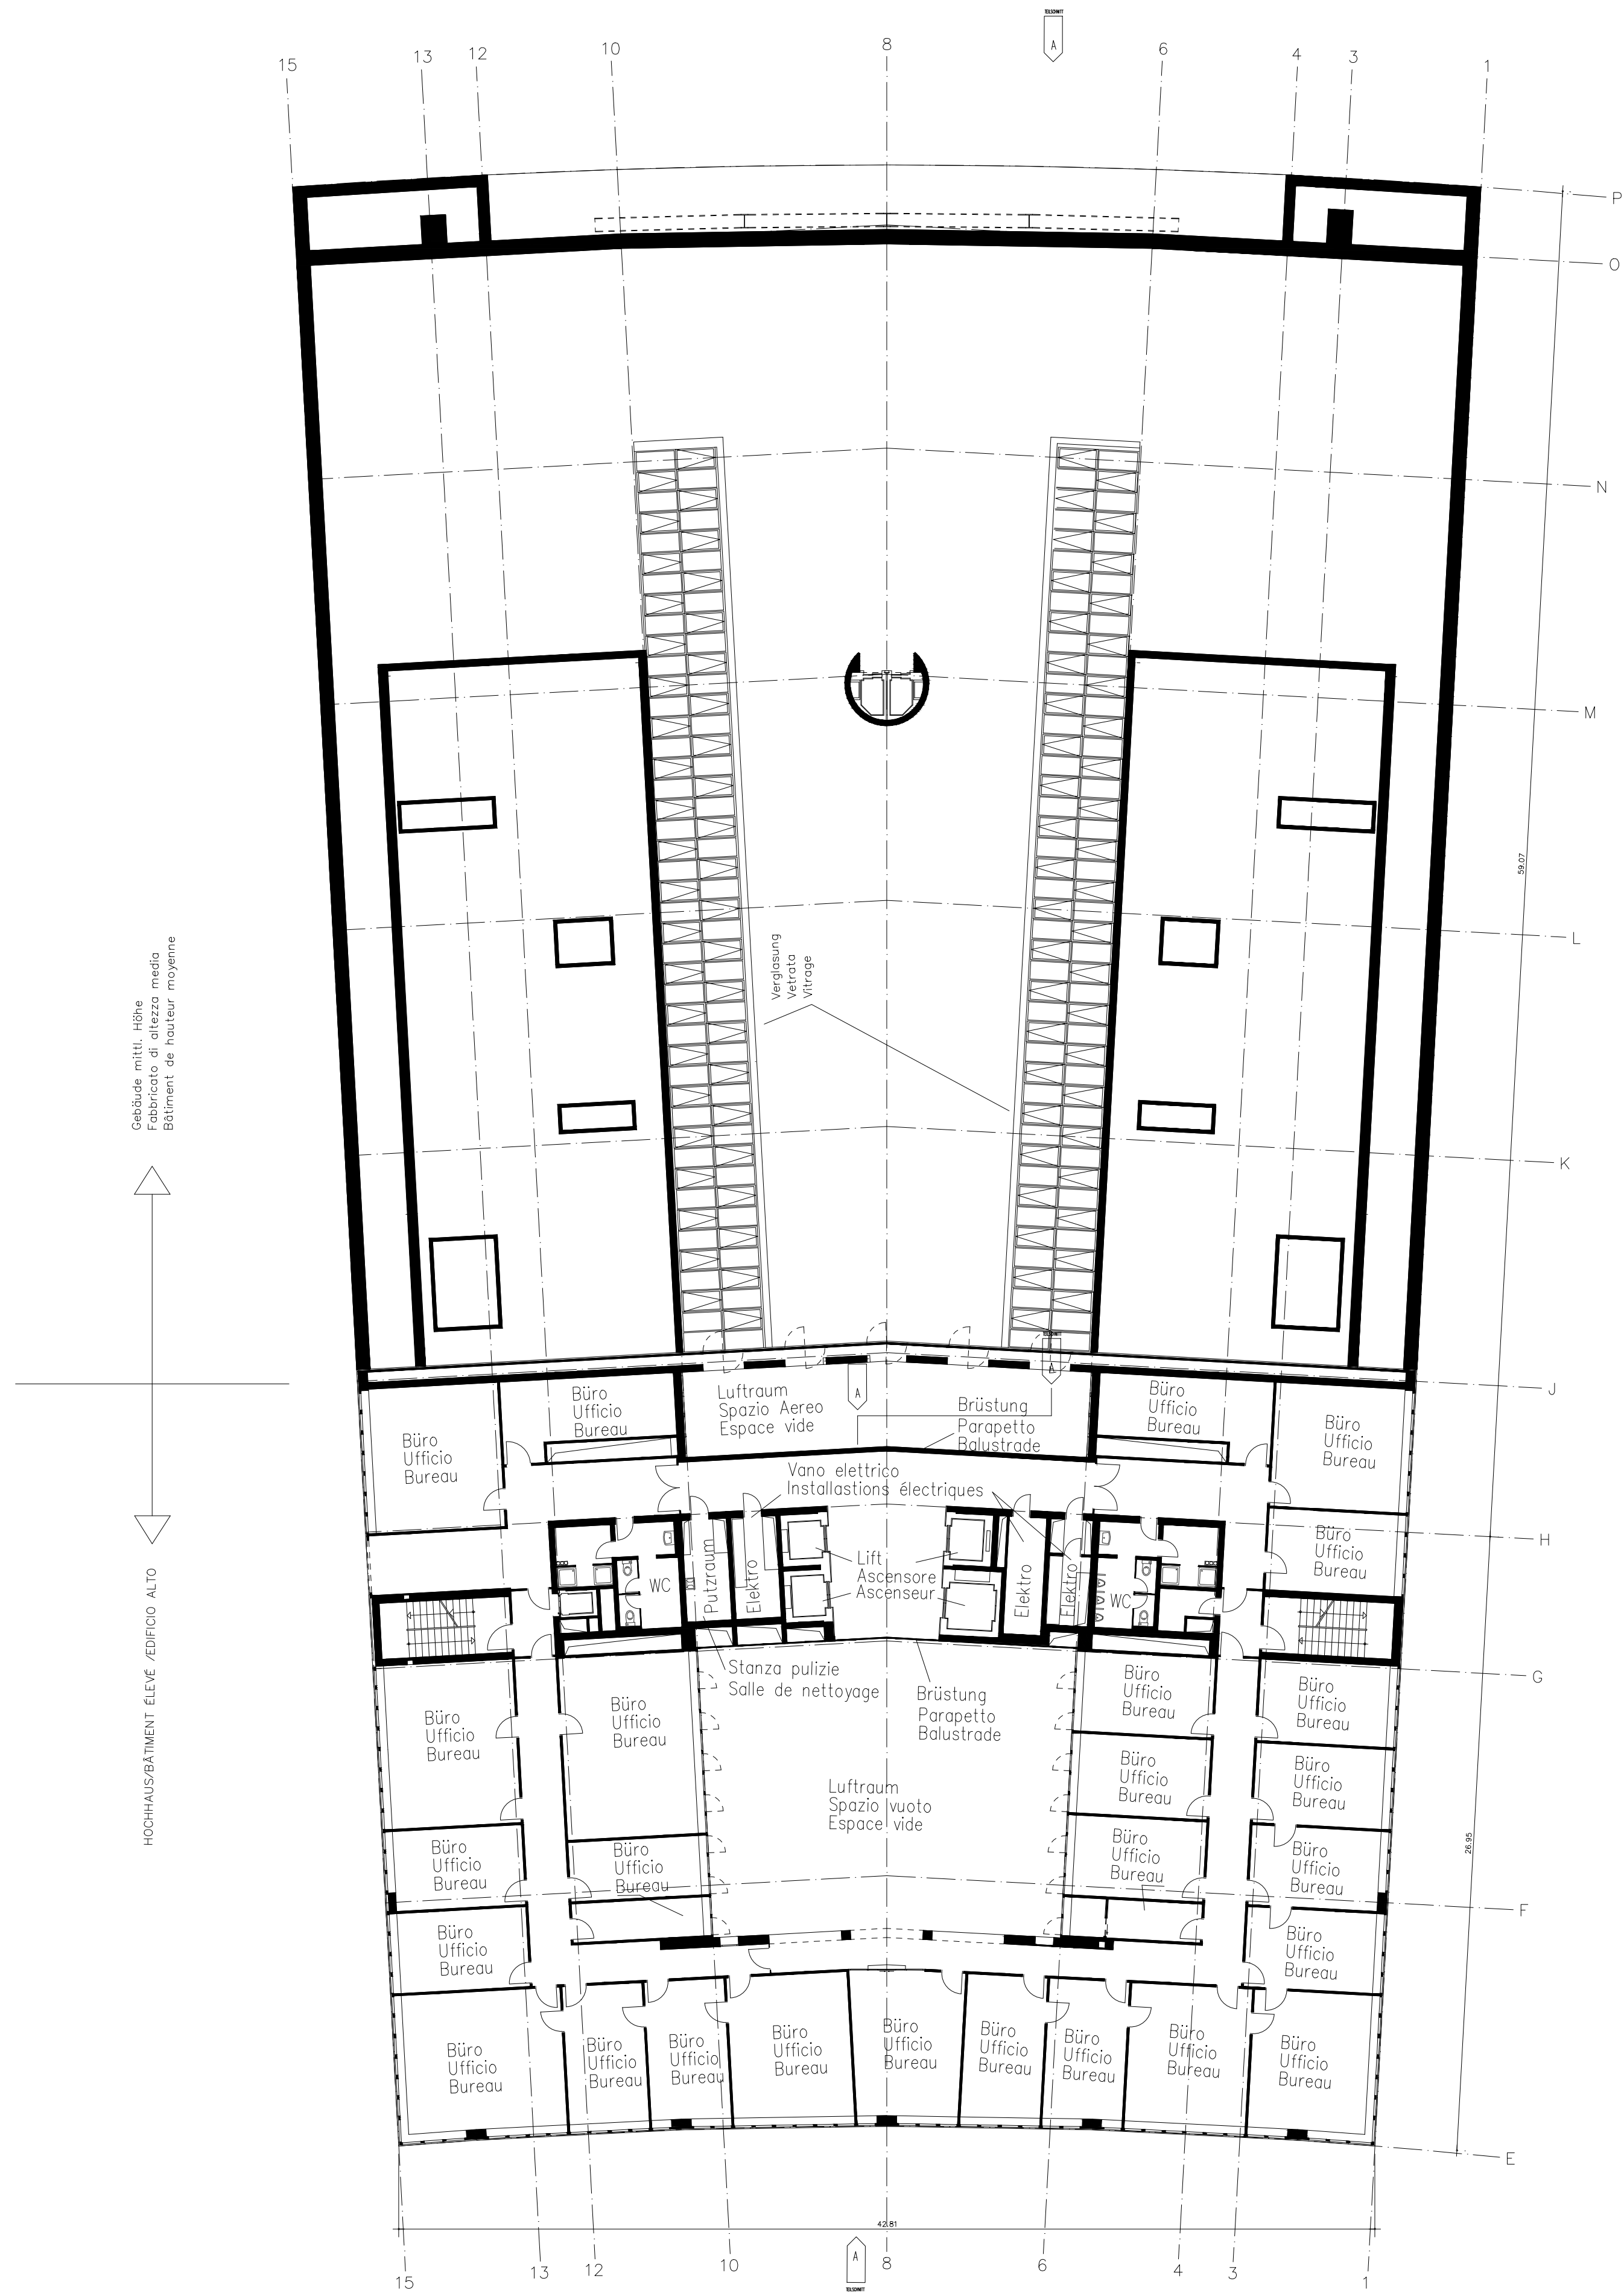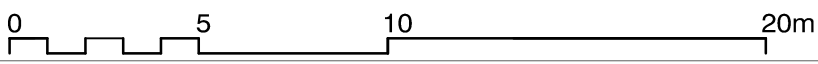

Geschäftshaus mit Atrium
Immeuble de bureaux avec cour intérieure couverte
Edificio commerciale con corte

Grundriss Dach 1:200
Toit 1:200
Pianta tetto 1:200

Plangröße 42/60cm
Format 42/60cm
Formato 42/60cm

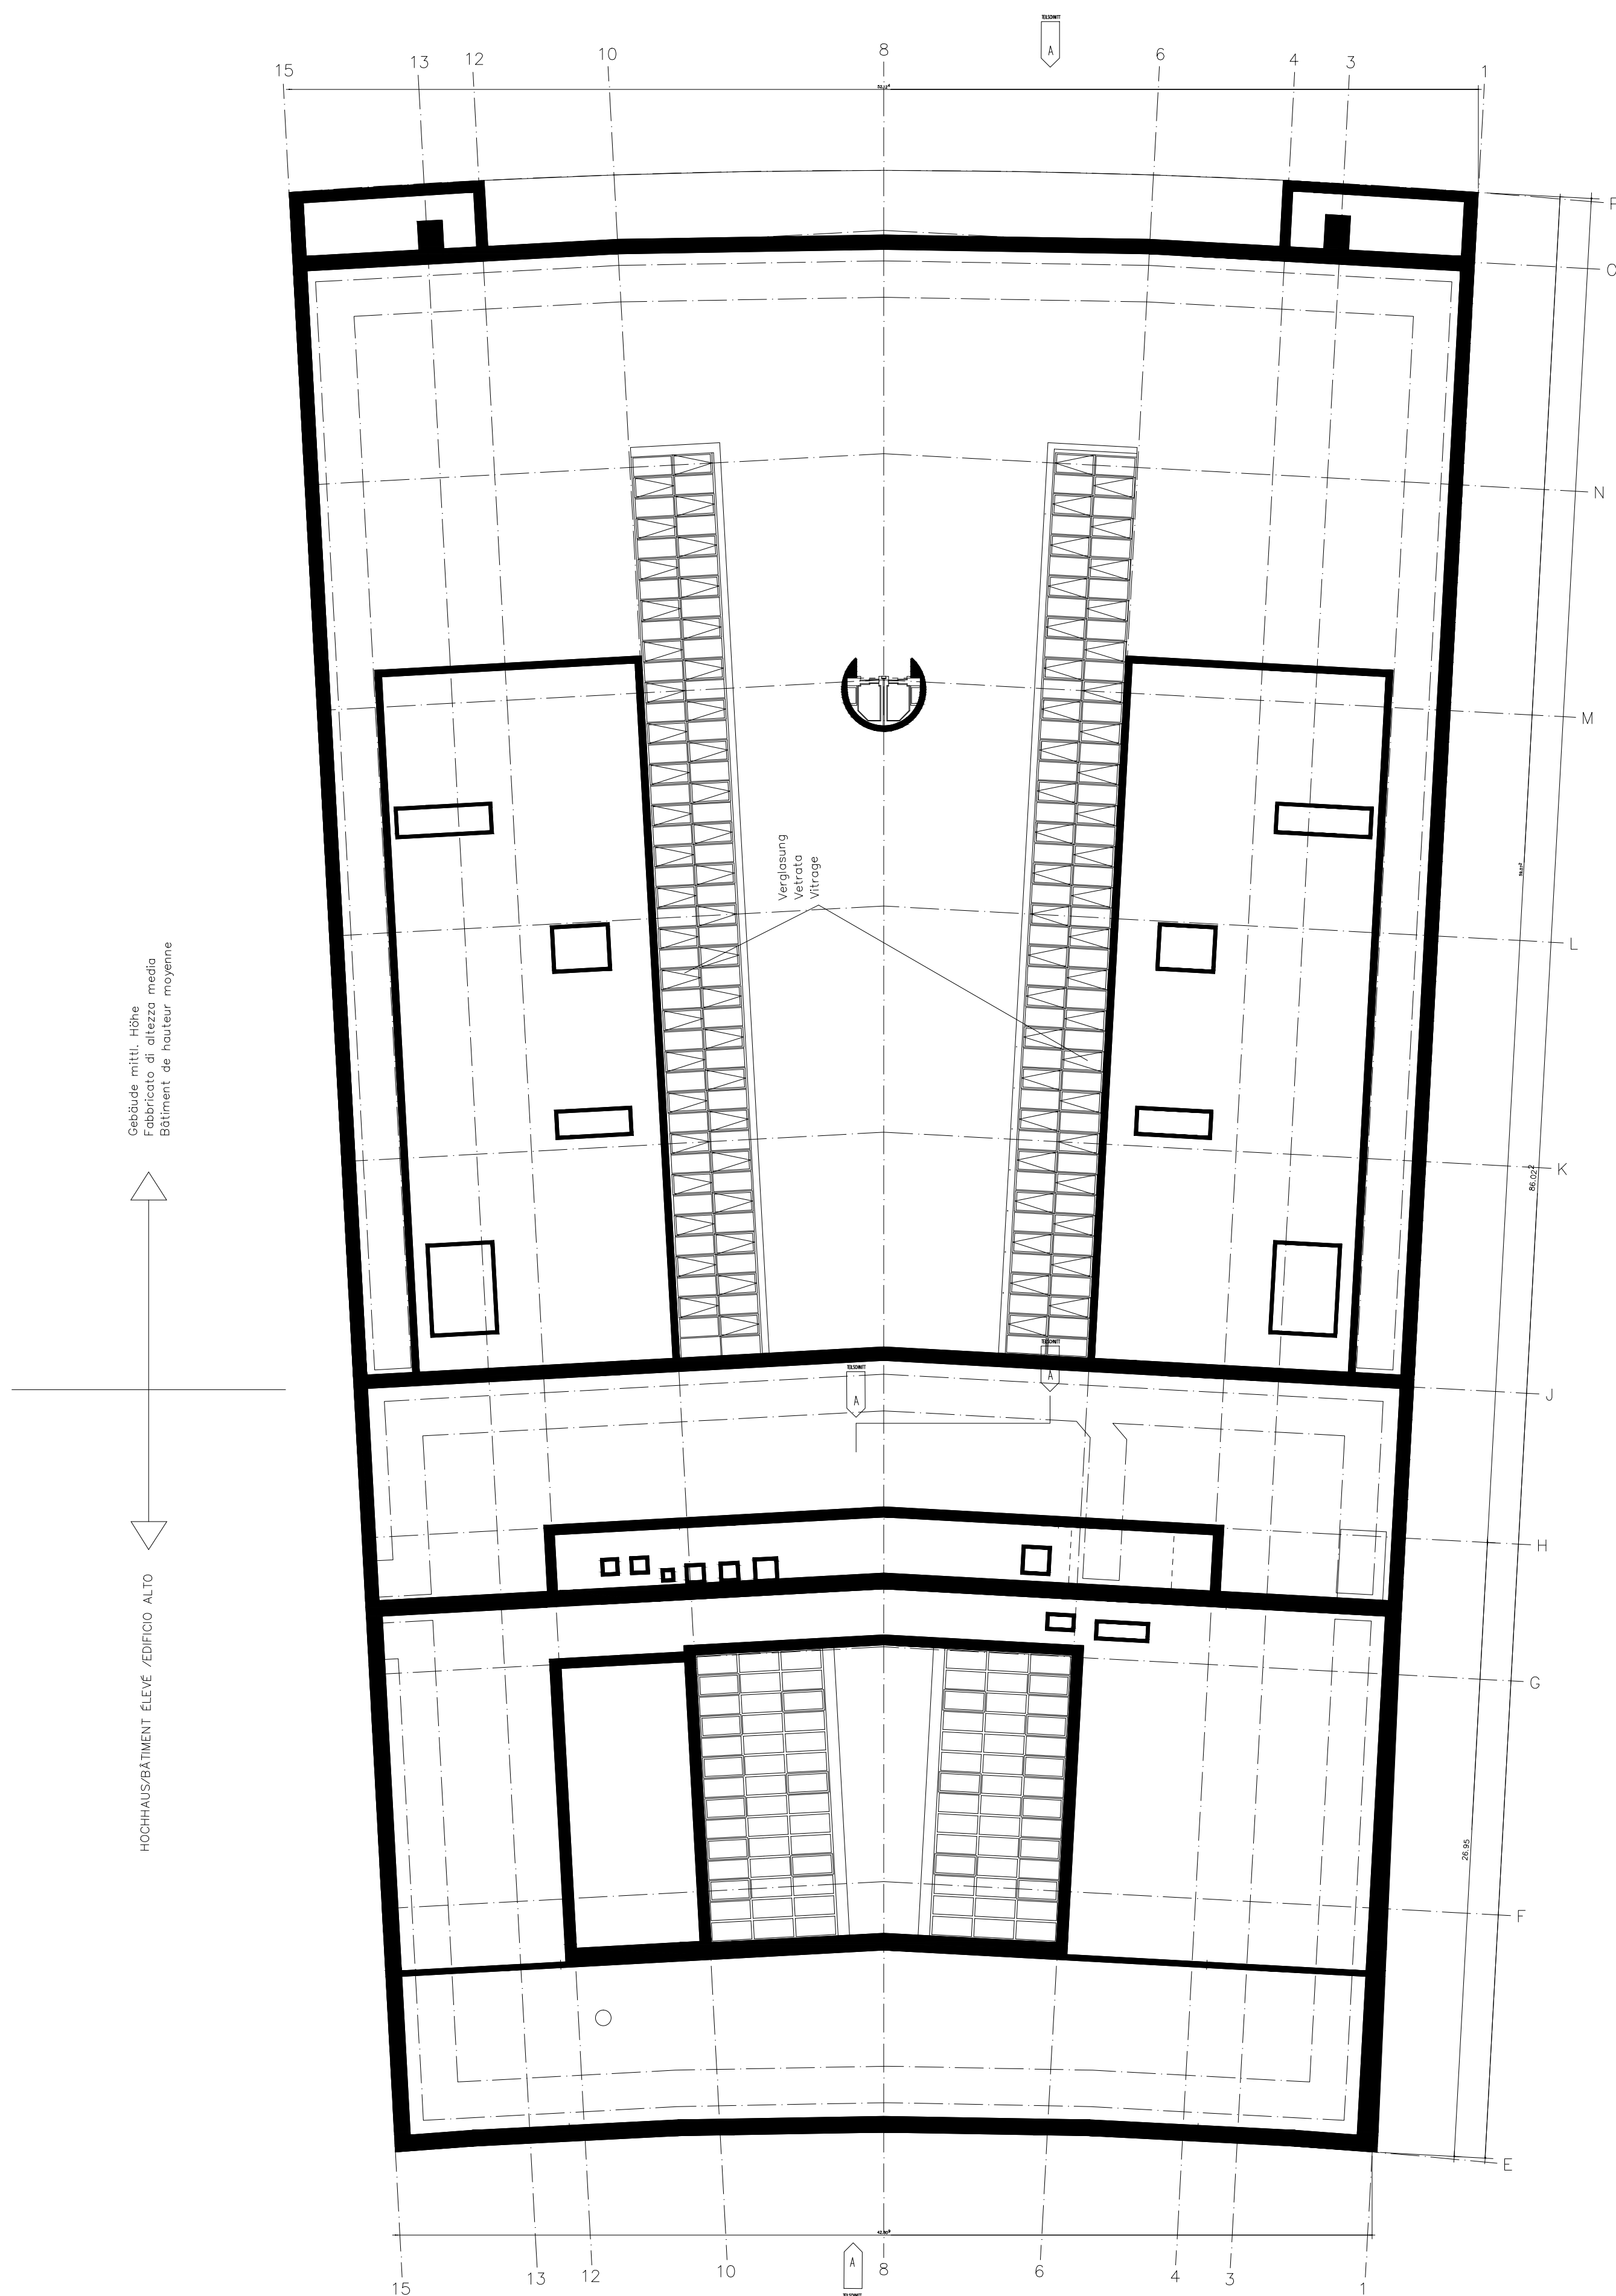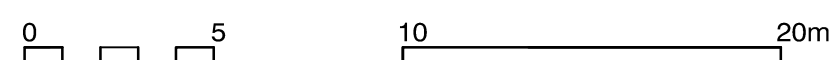

Geschäftshaus mit Atrium
Immeuble de bureaux avec cour intérieure couverte
Edificio commerciale con corte

Schnitt 1:200 A-A
Dessin en coupe 1:200
Sezione 1:200

Plangrösse 42/60cm
Format 42/60cm
Formato 42/60cm

