

Kunstmuseum

Musée d'art

Museo

Lageplan 1:500

Plan de terrain 1:500

Mappe 1:500

Plangrösse 42/30cm

Format 42/30cm

Formato 42/30cm

0


5

10


20

35m




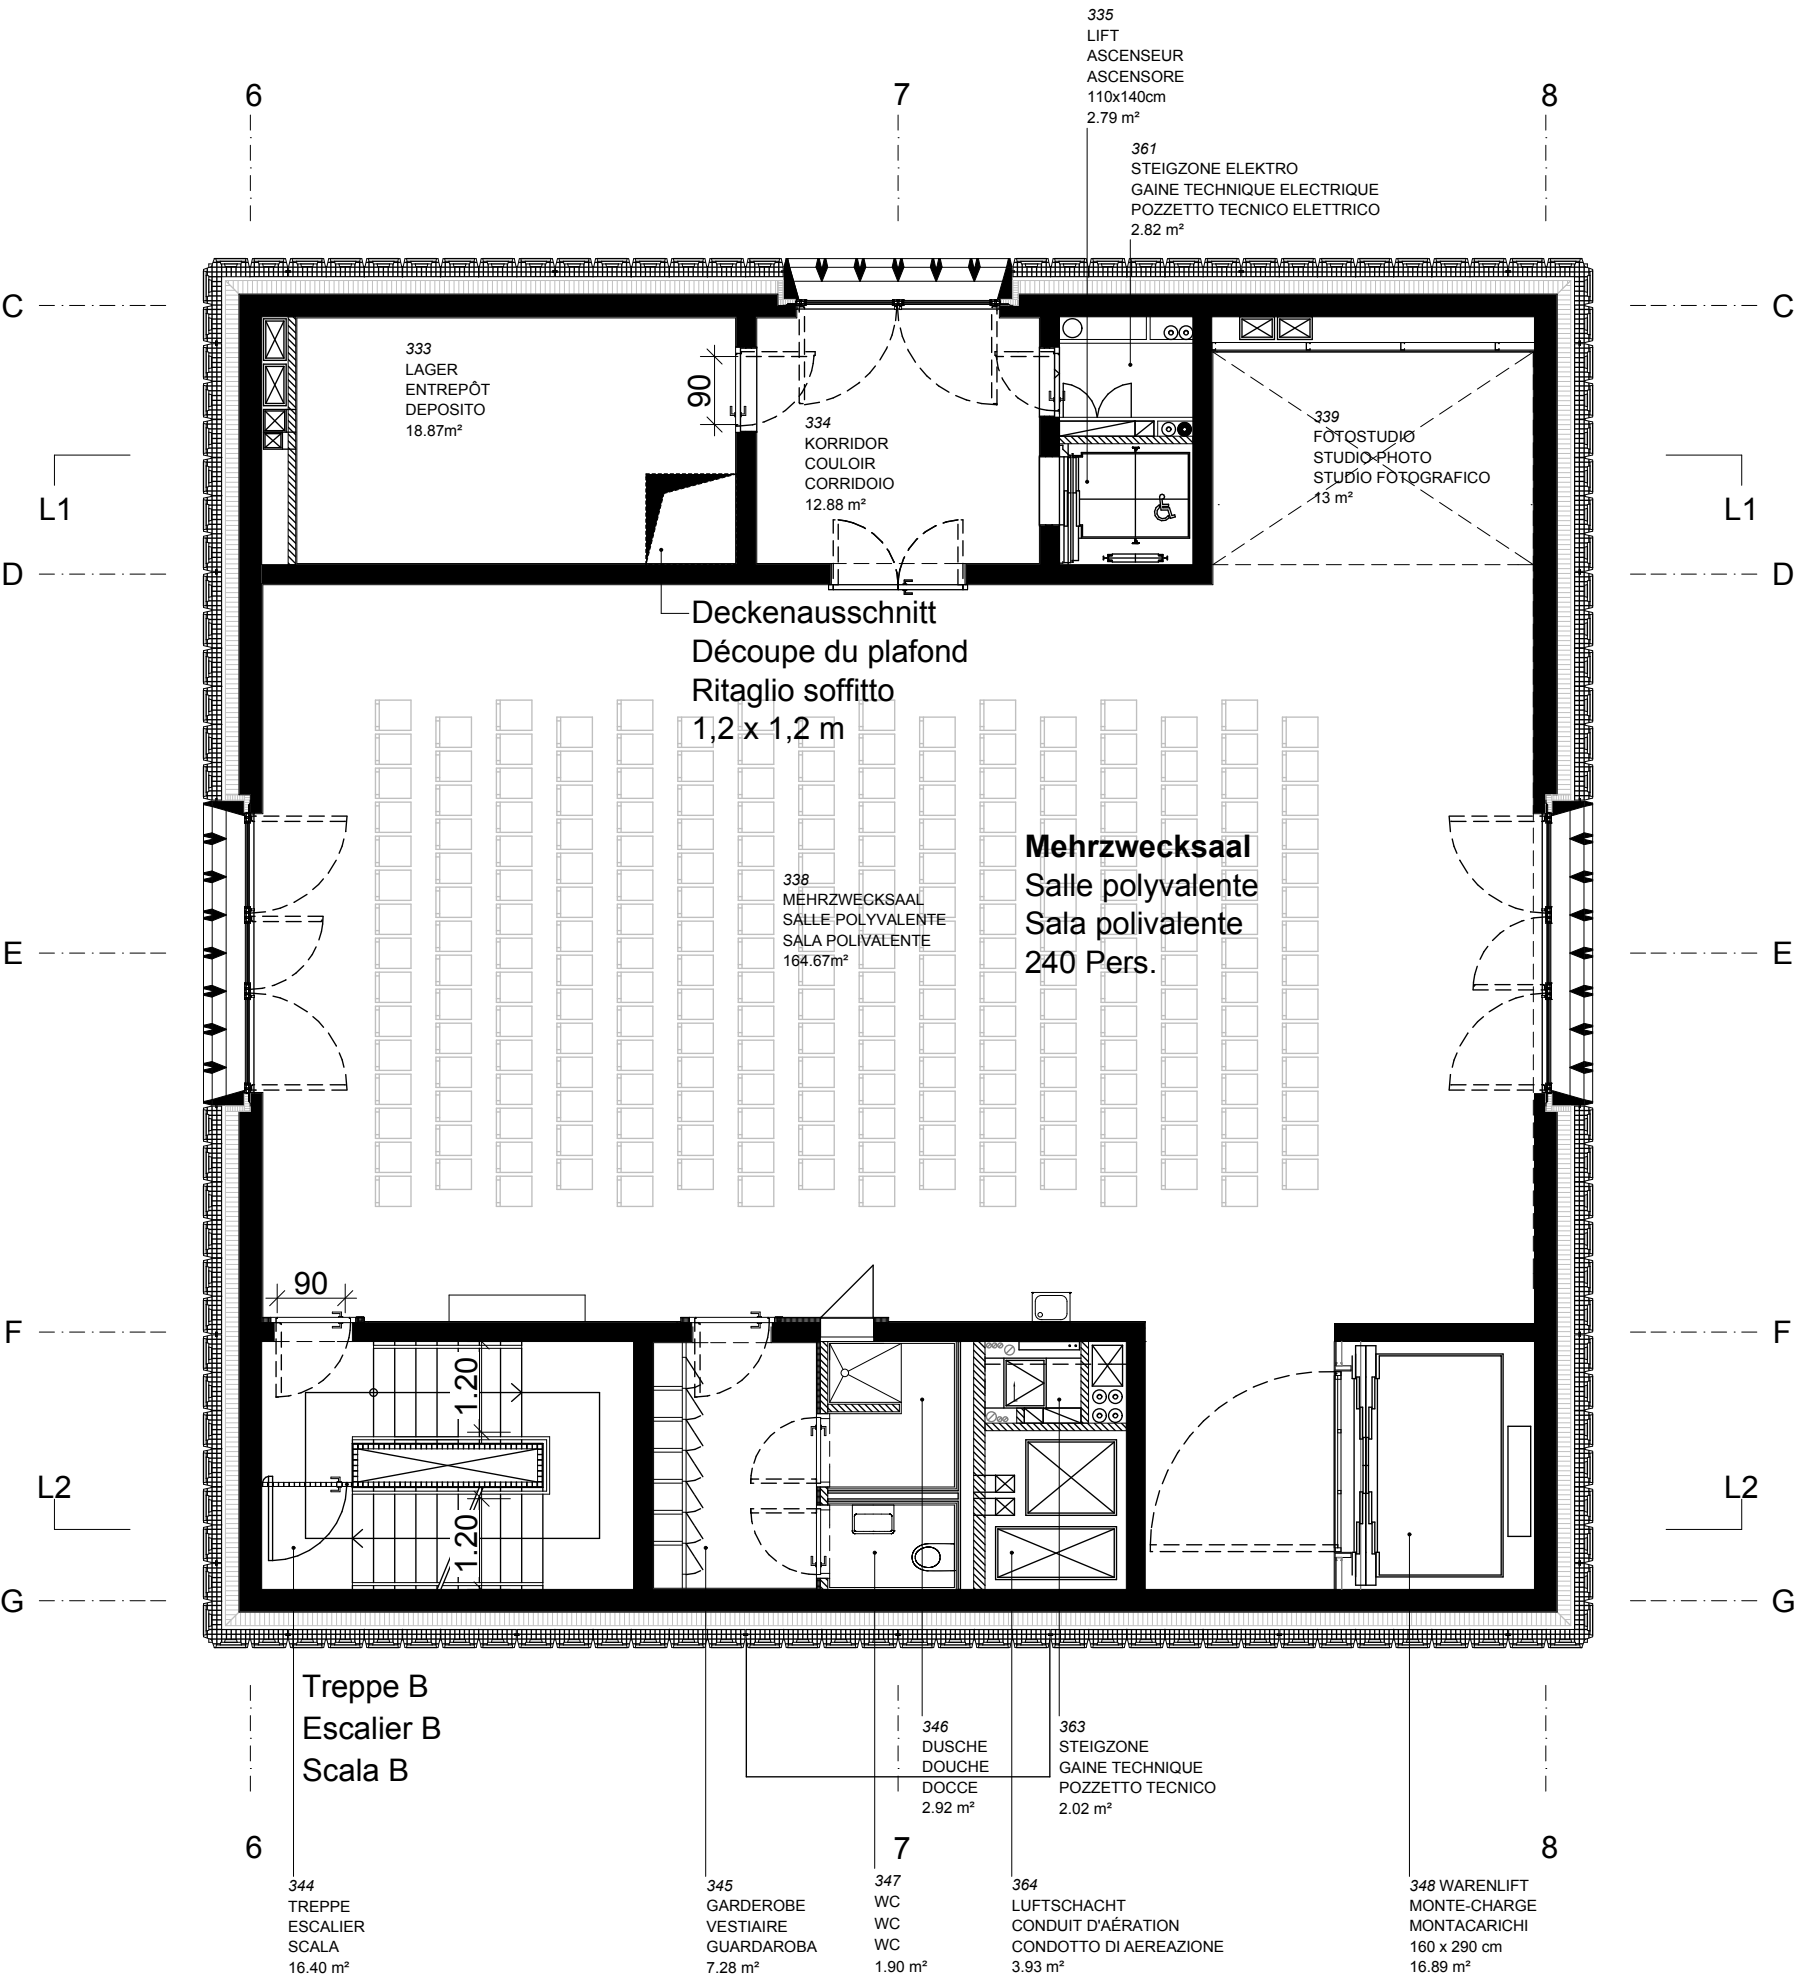


3. Obergeschoss
3e étage
3° piano

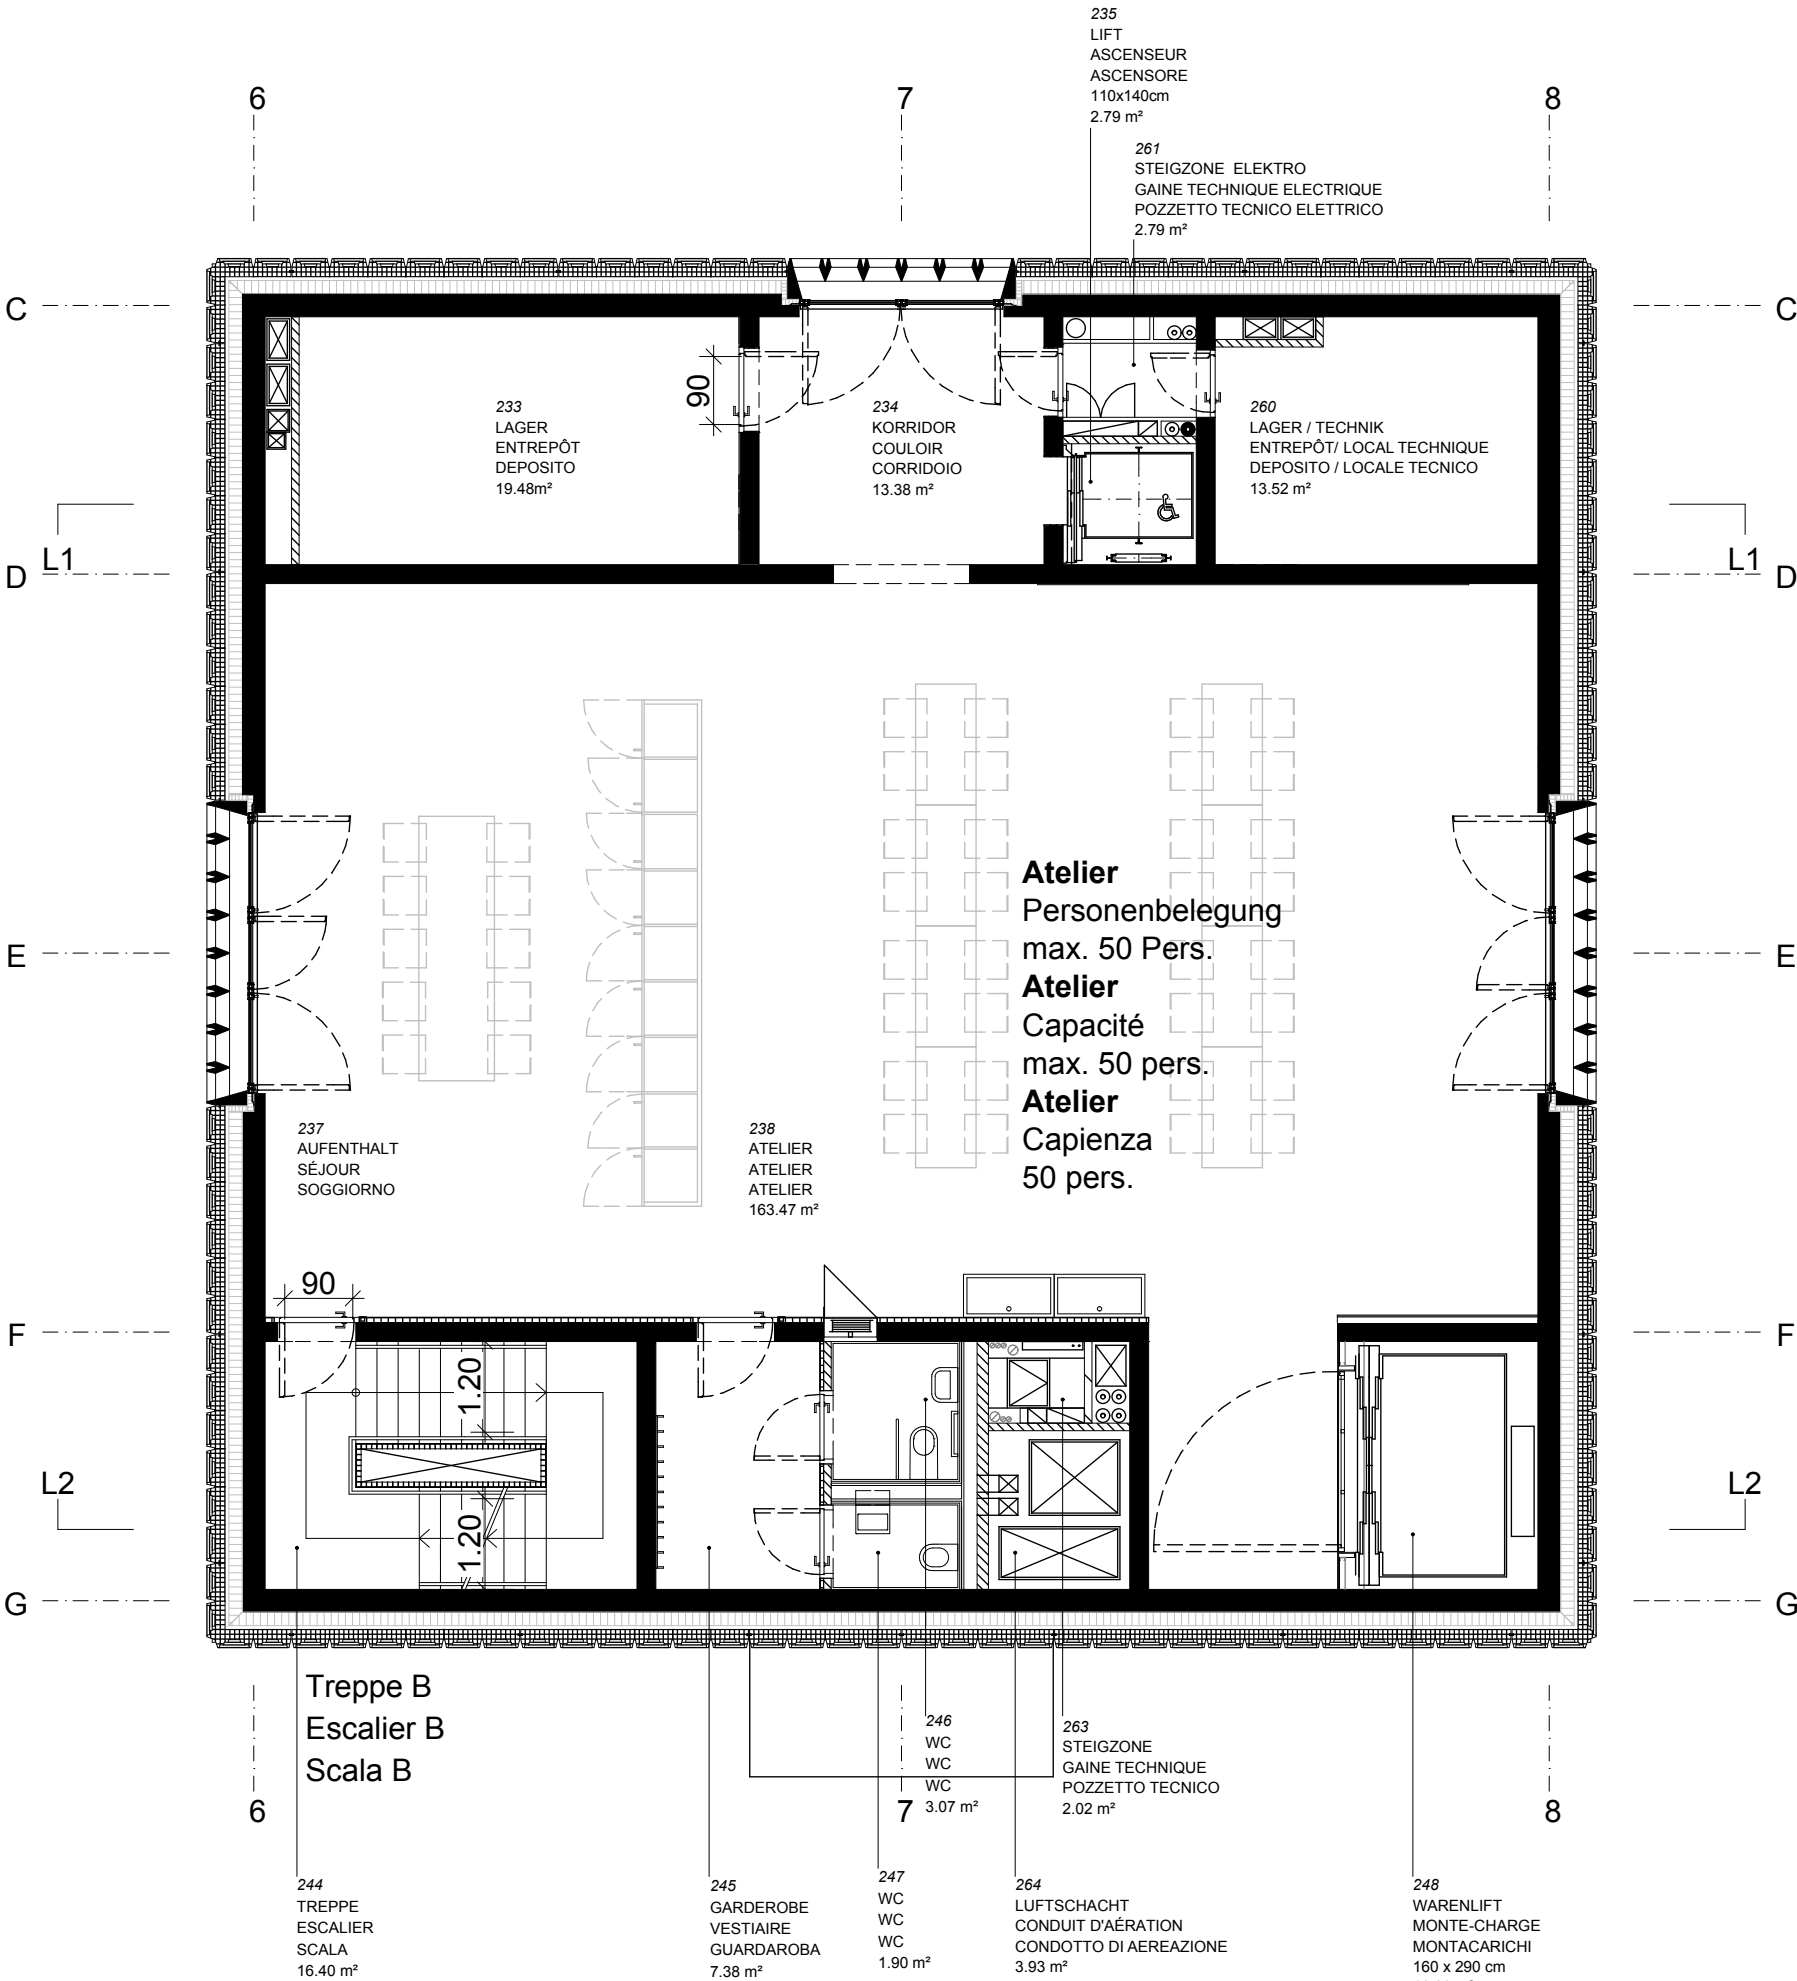


2. Obergeschoss
2e étage
2° piano

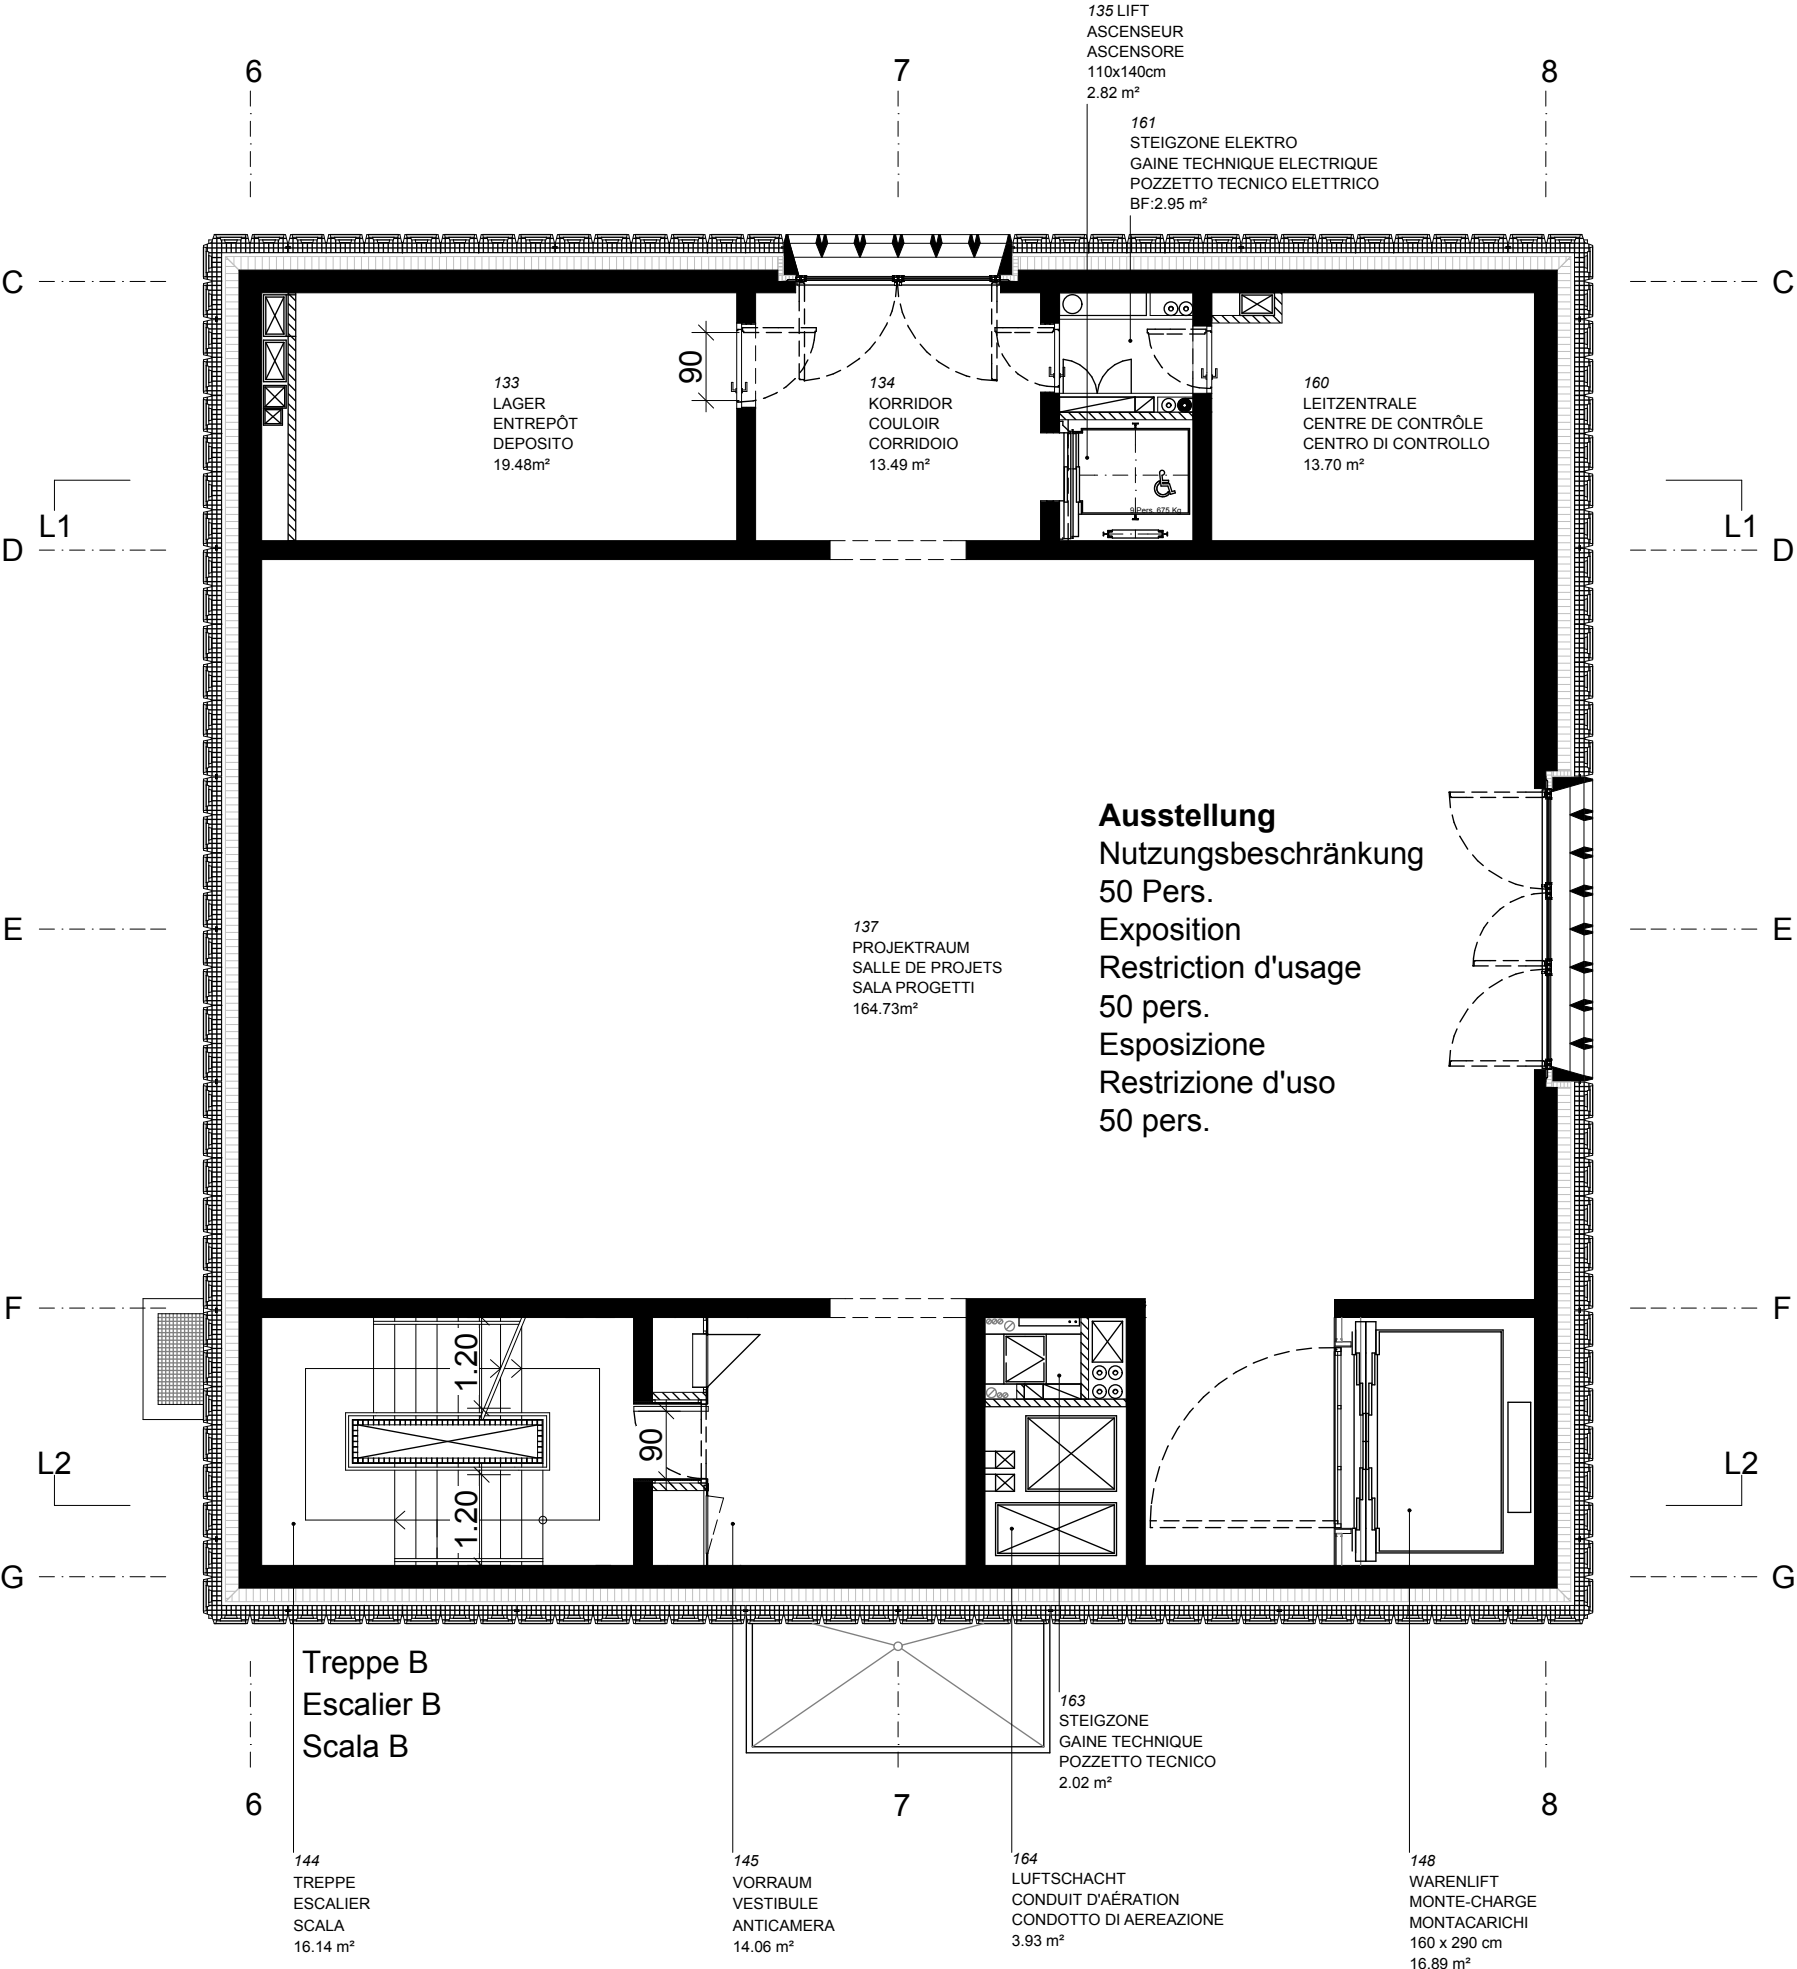



1. Obergeschoss
1er étage
1° piano

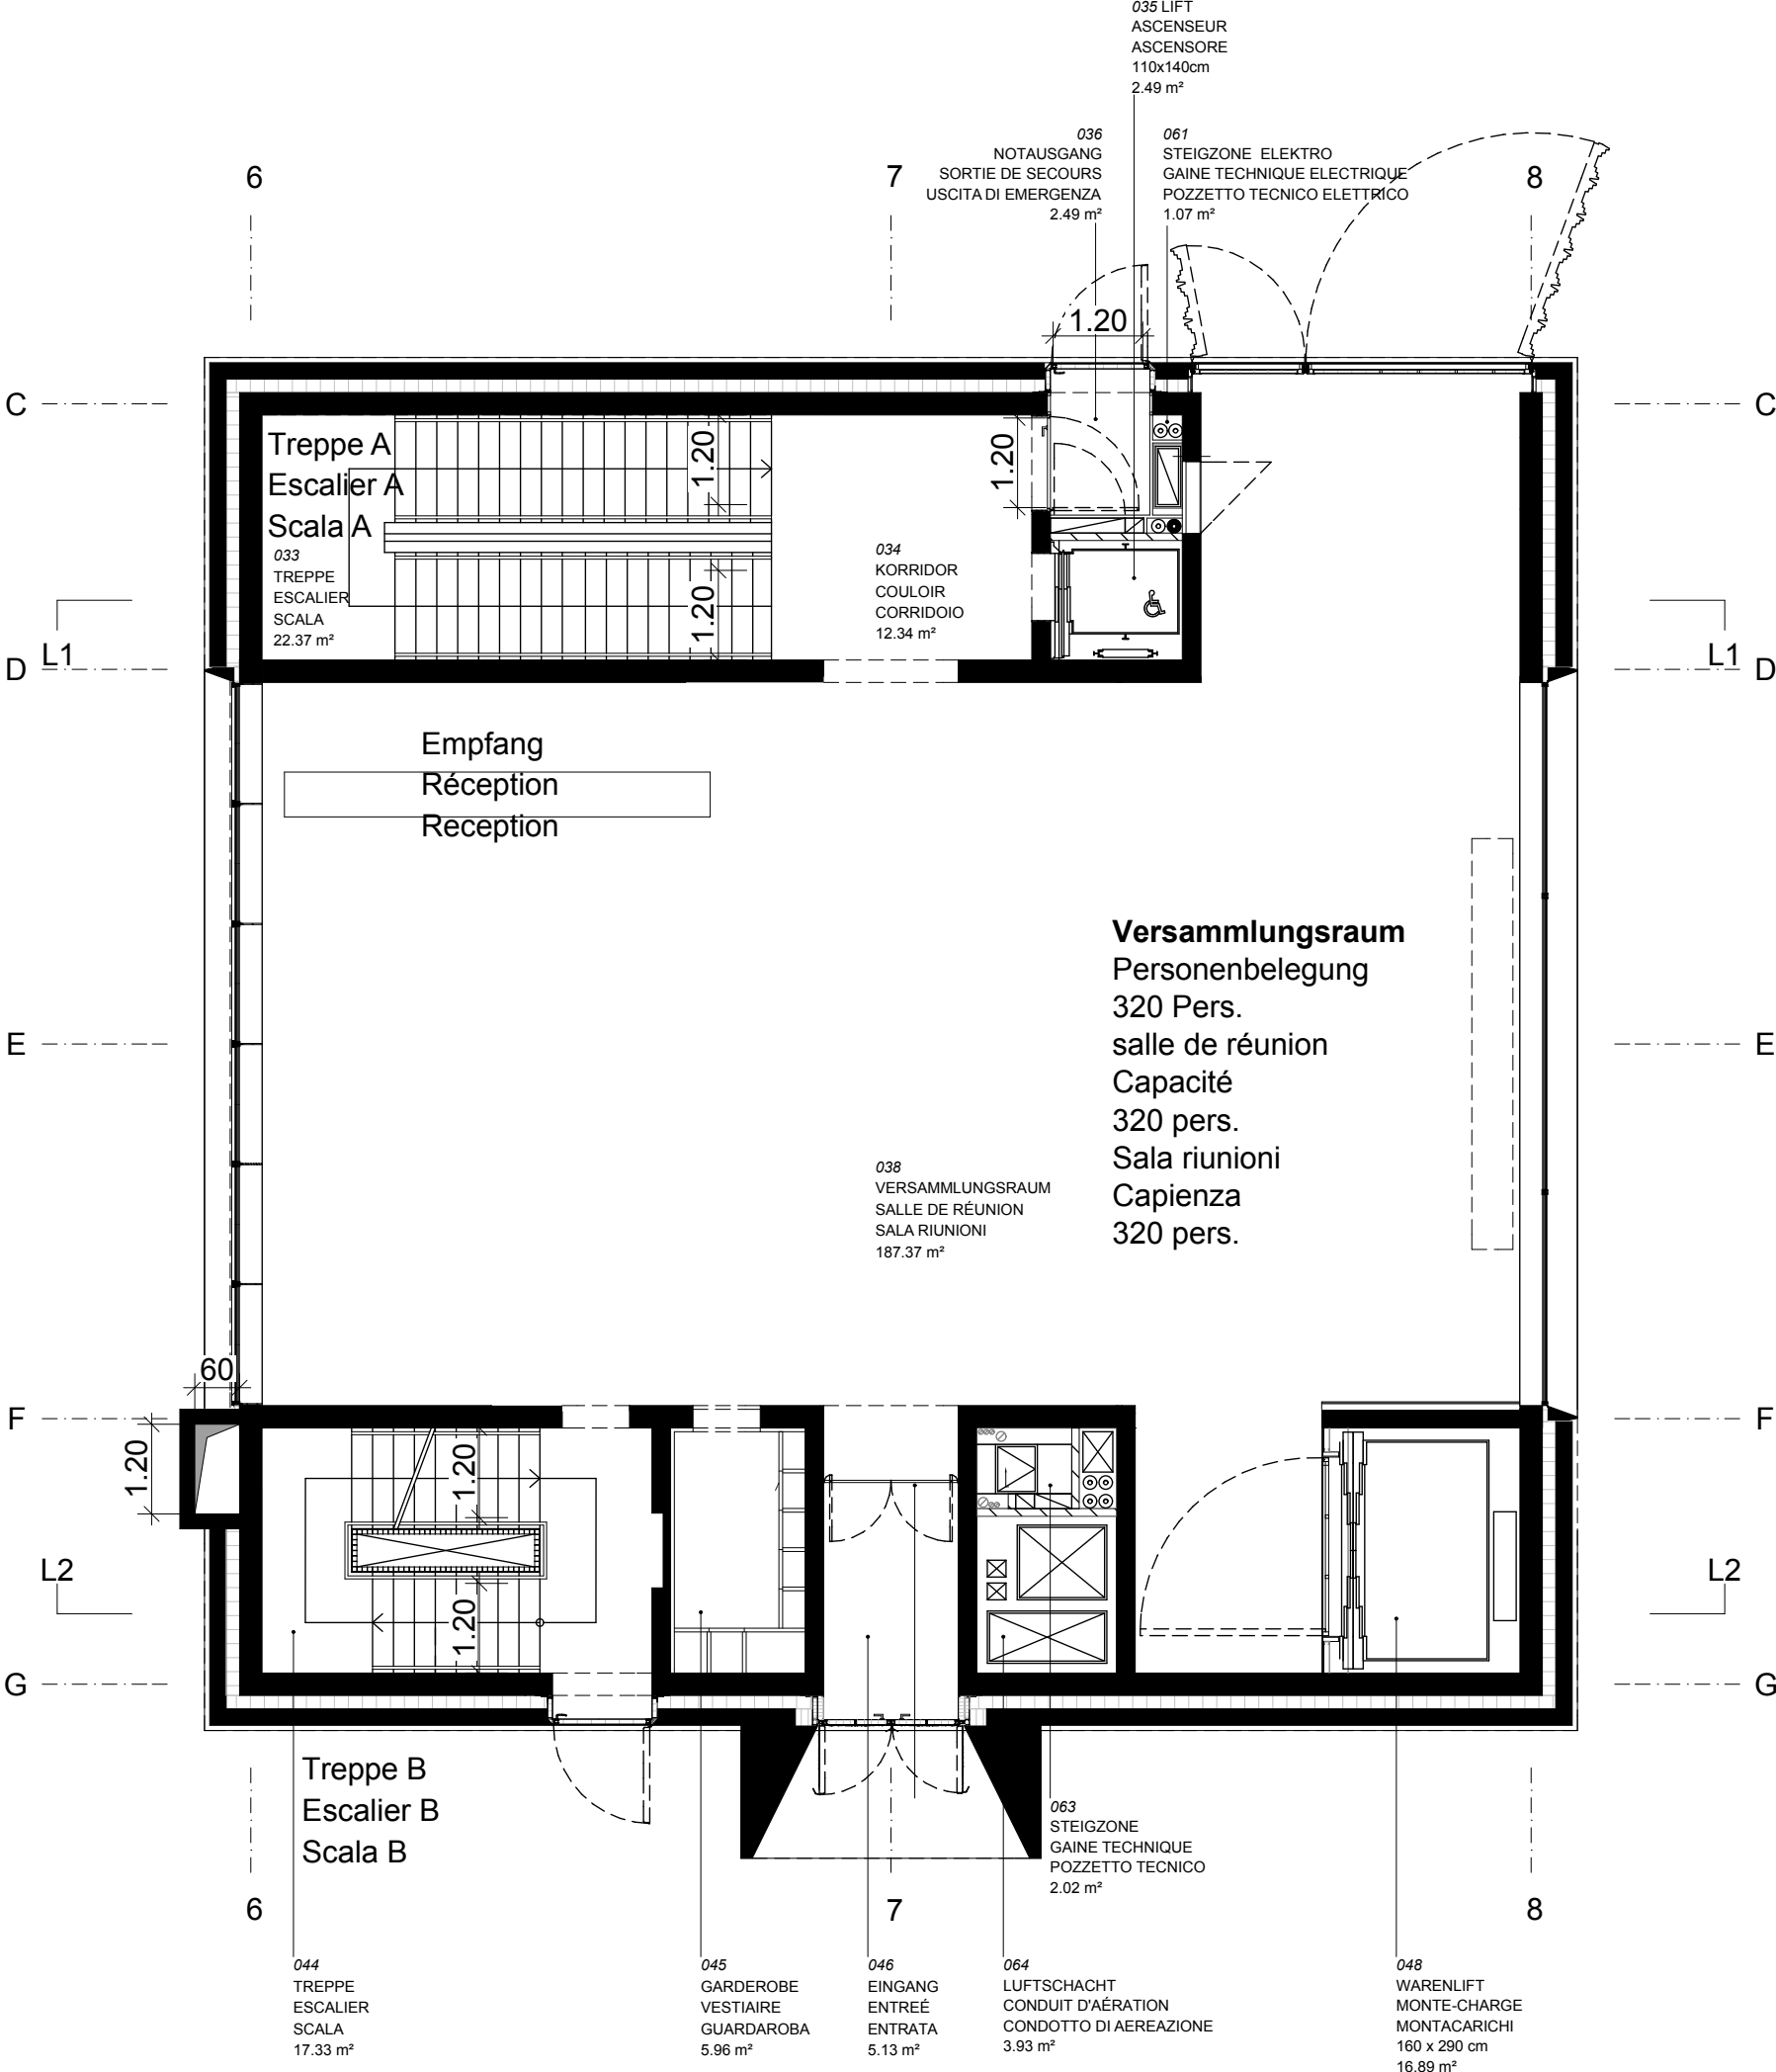


Erdgeschoss
Rez-de-chaussée
Pianterreno

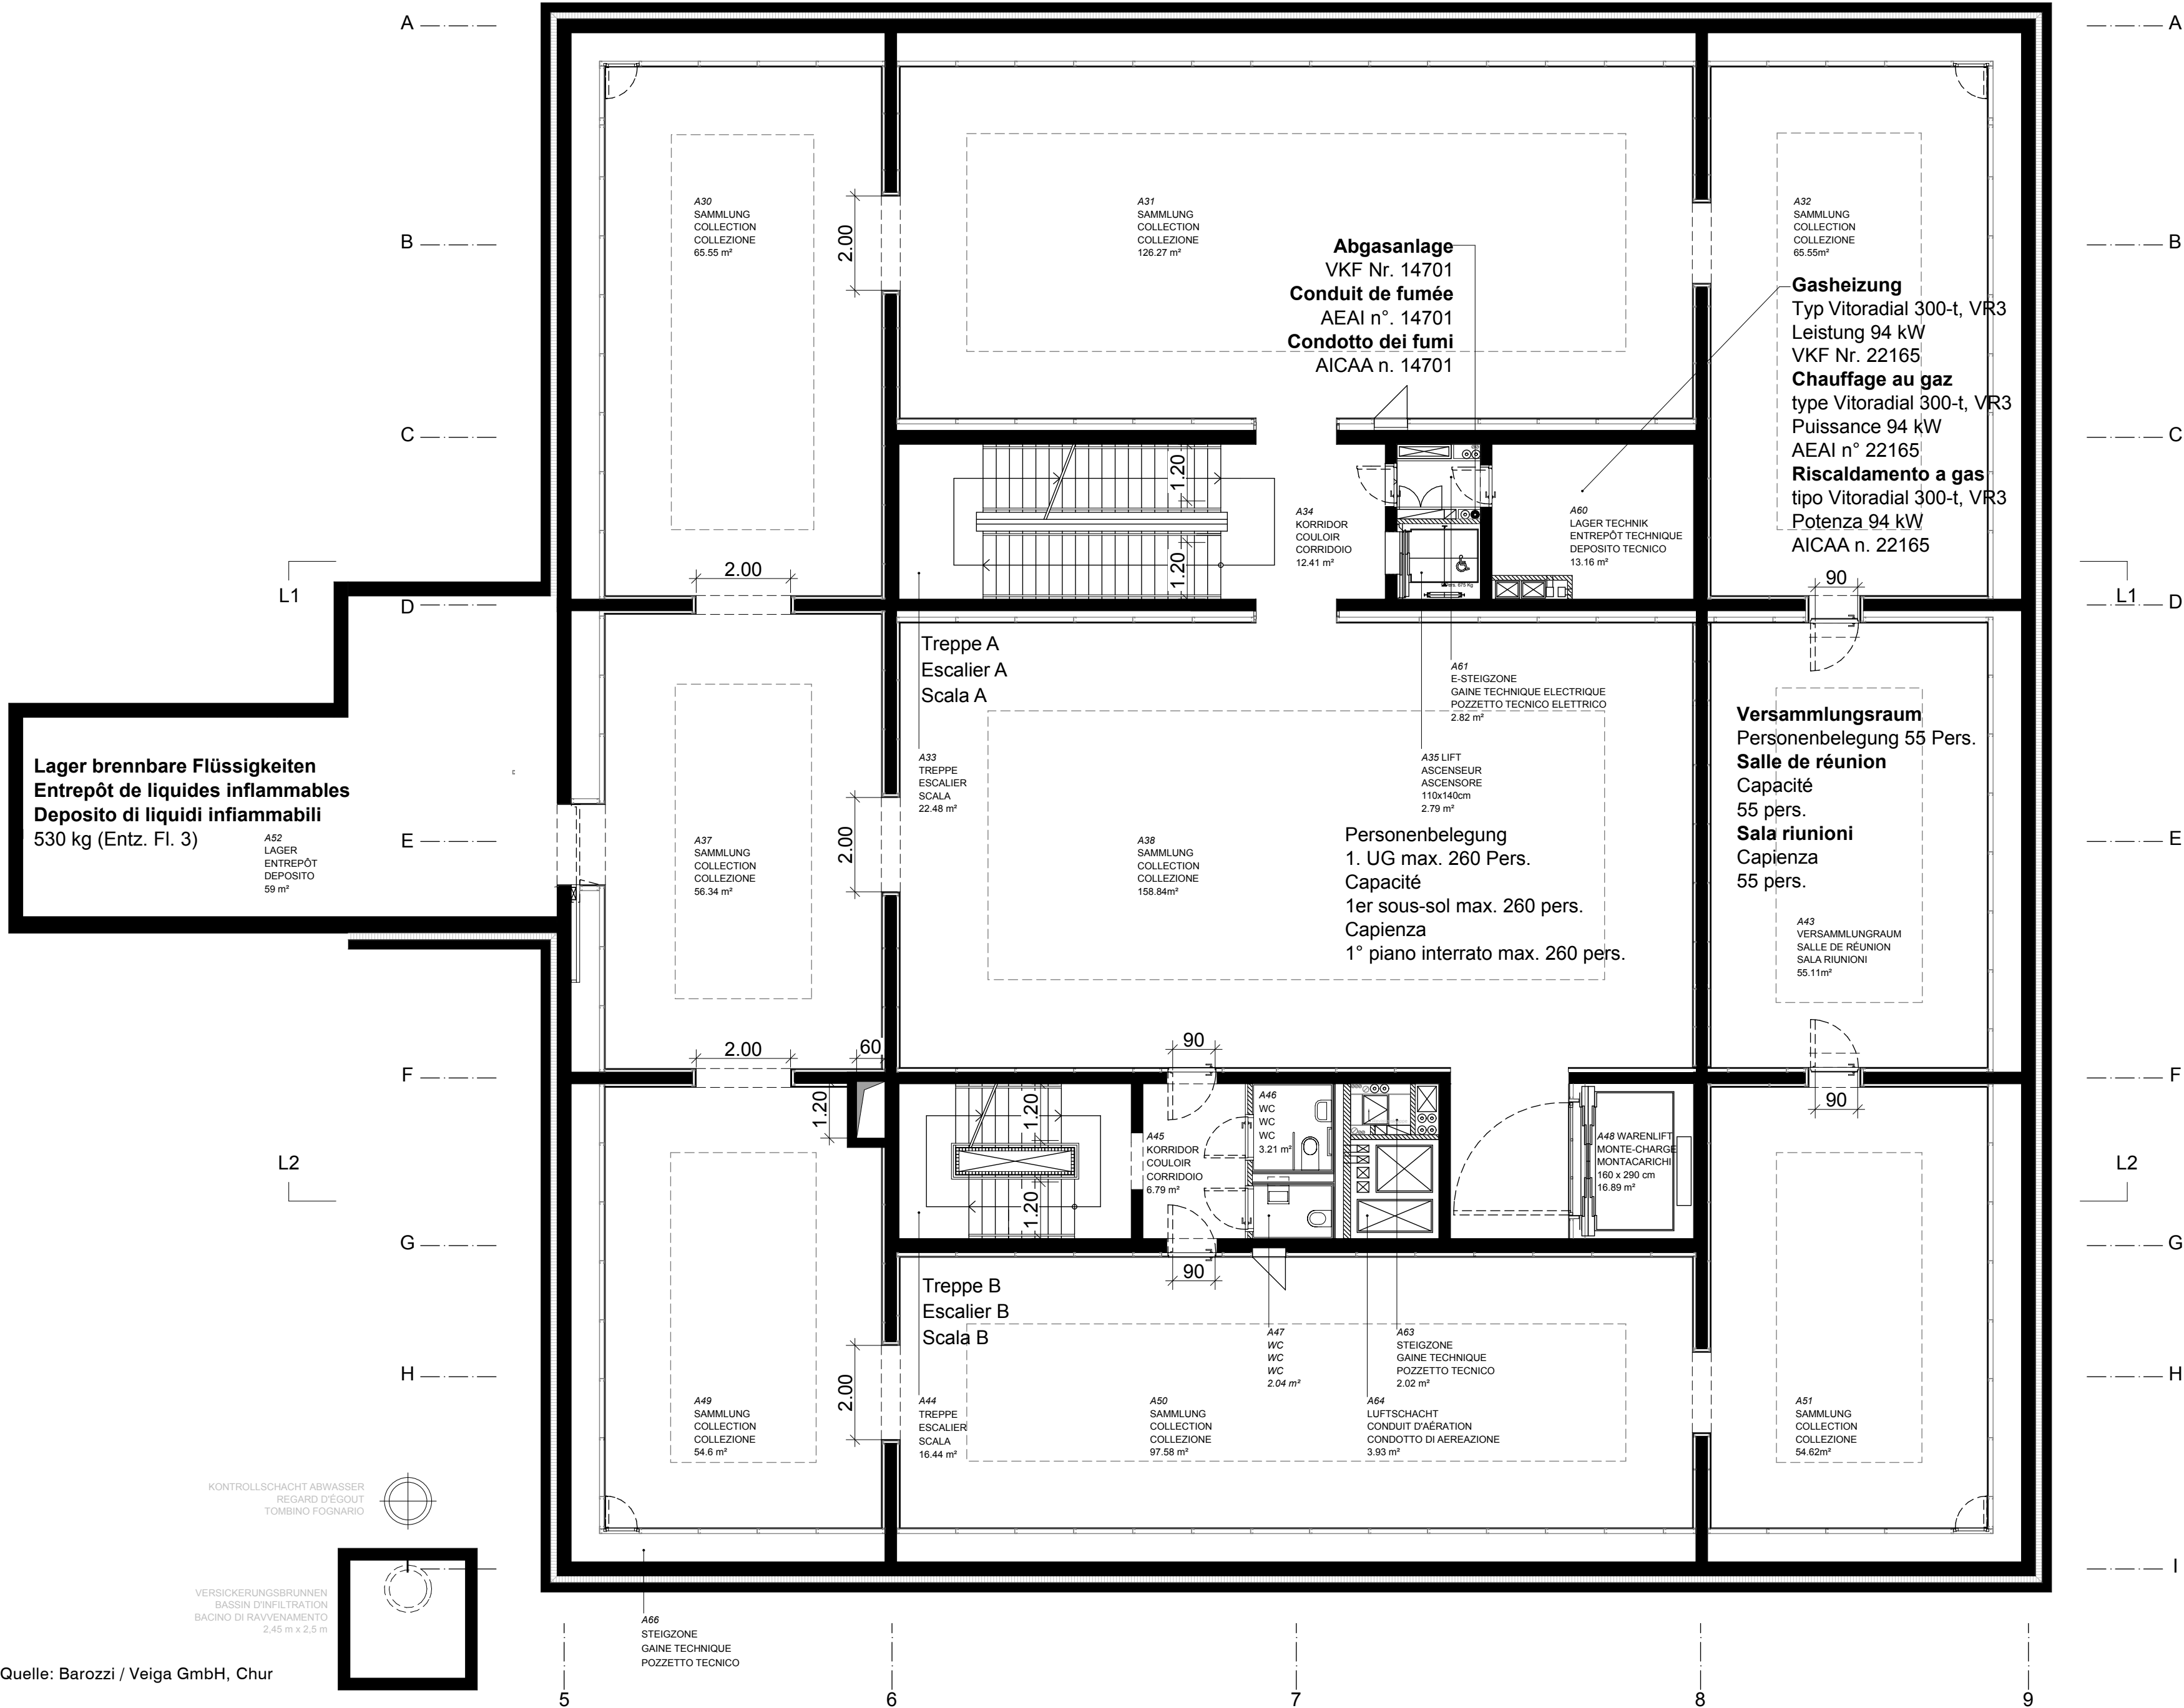

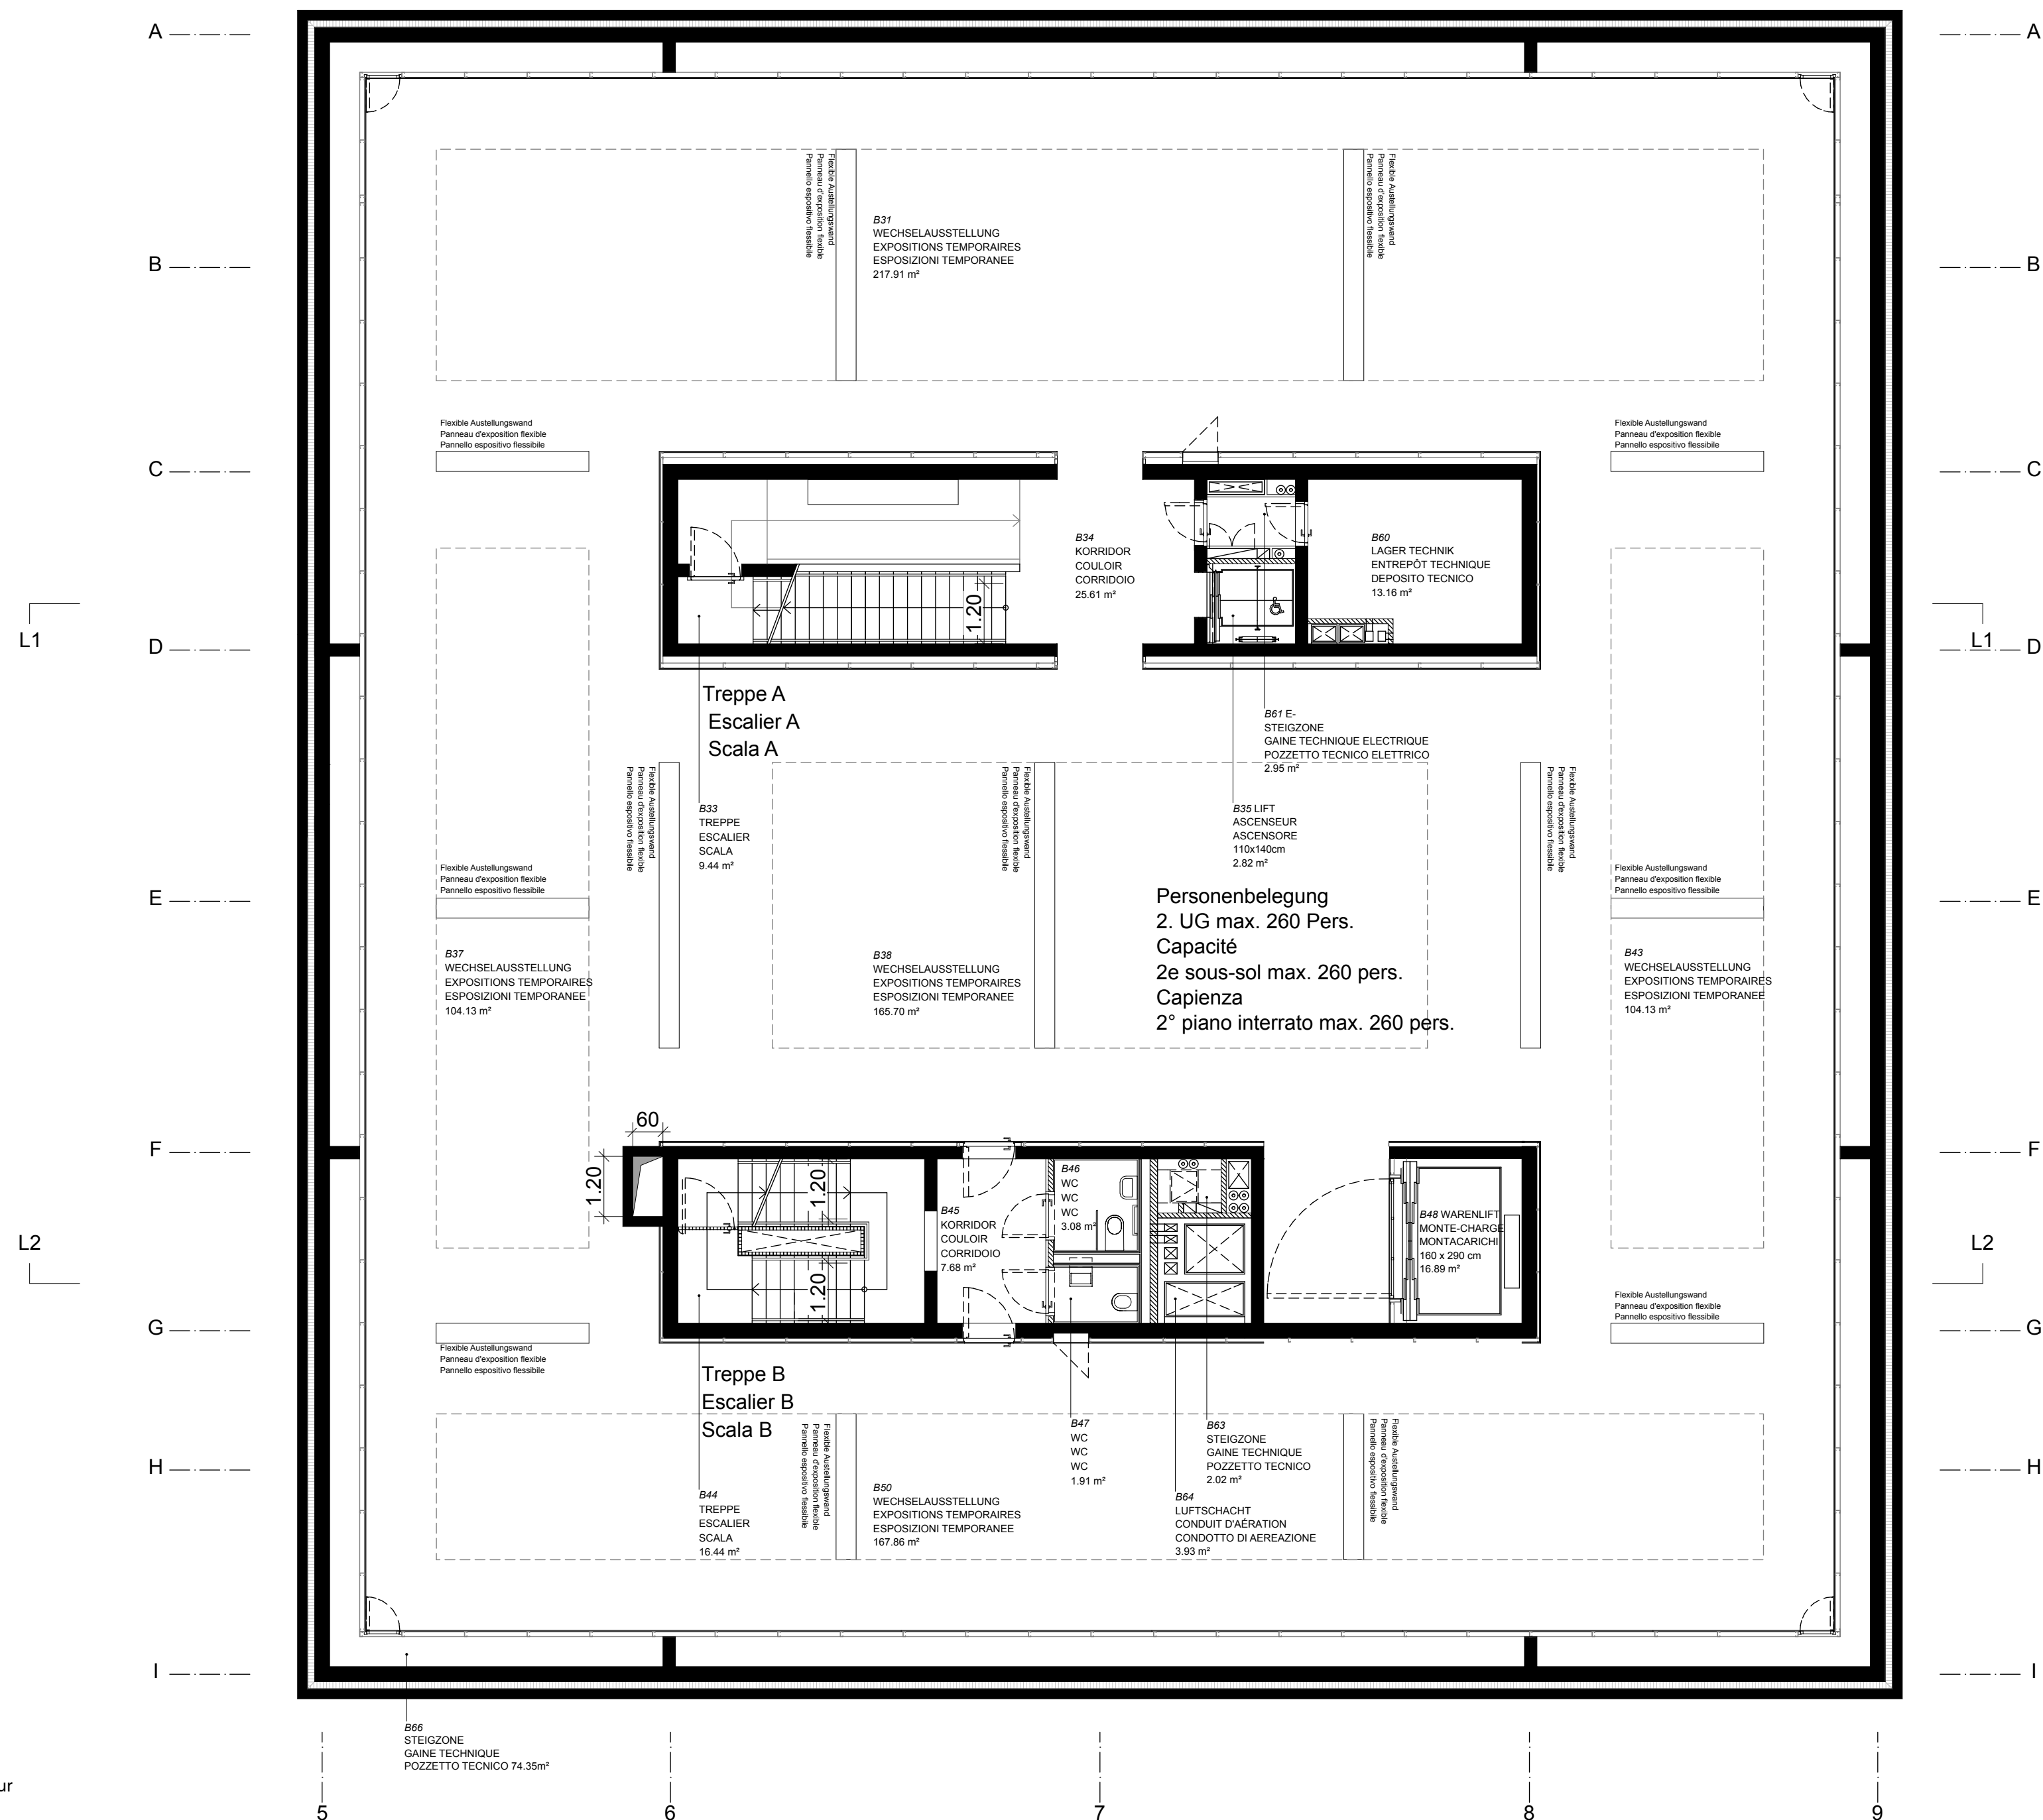

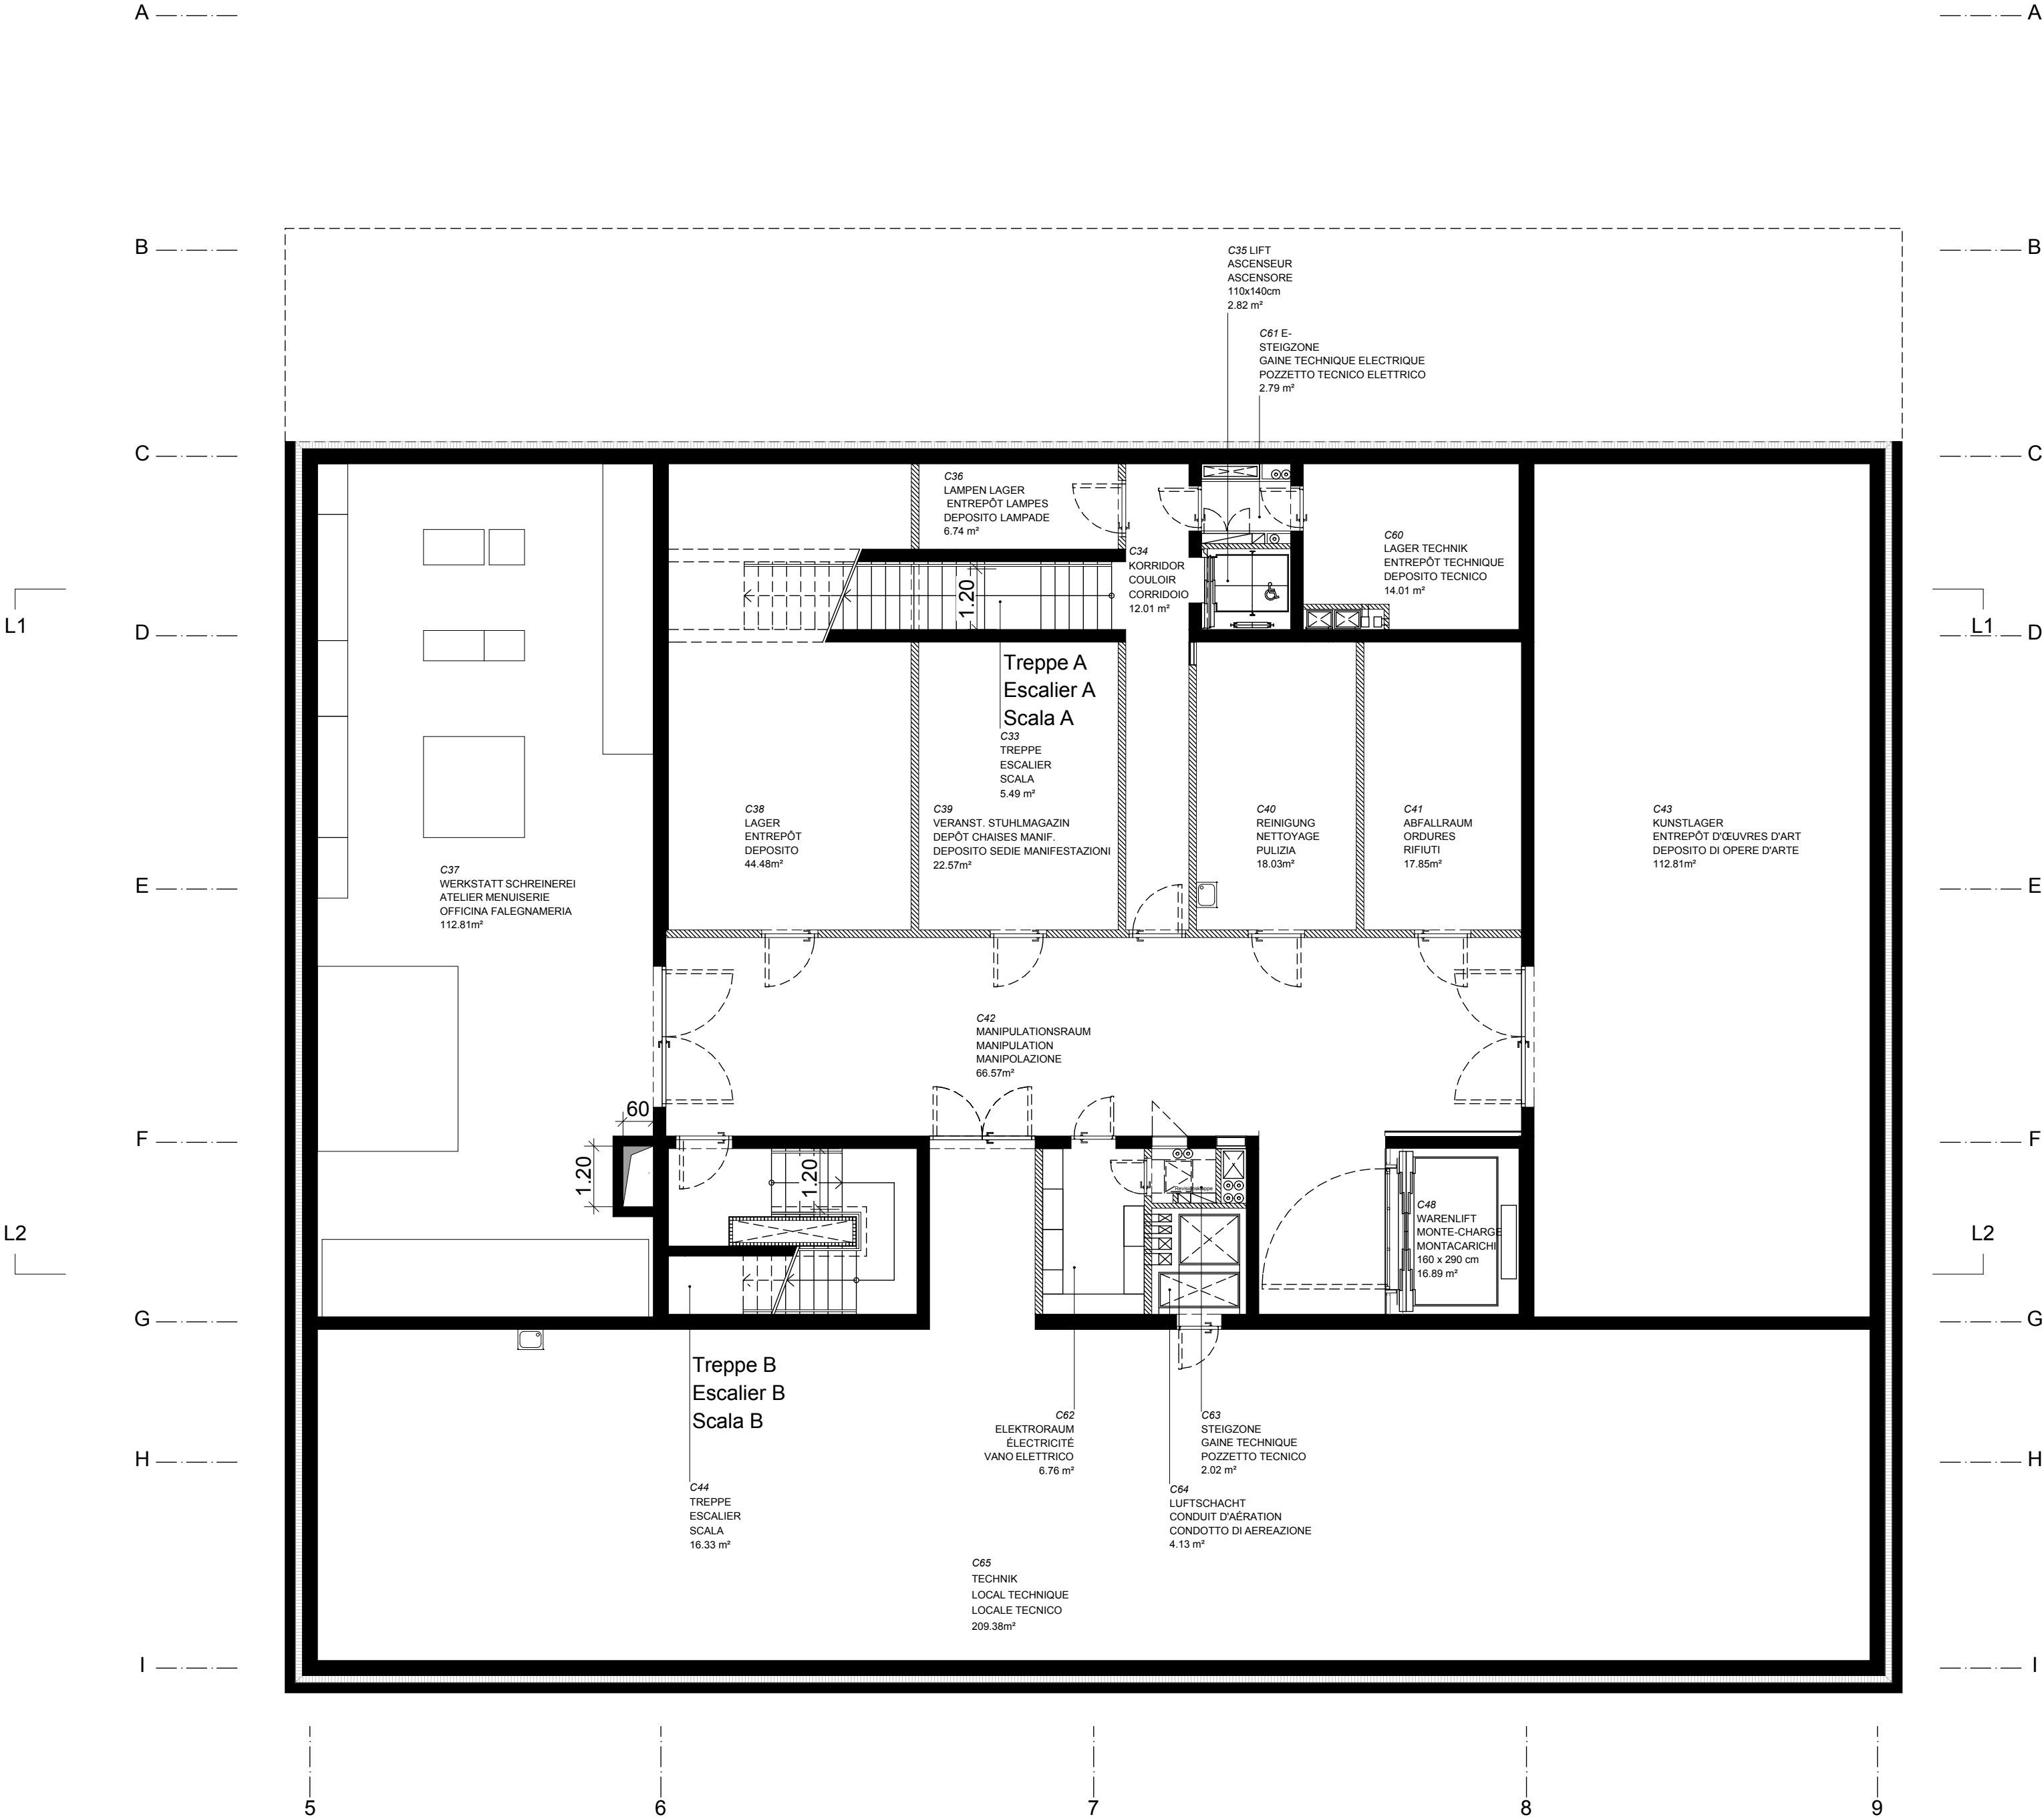

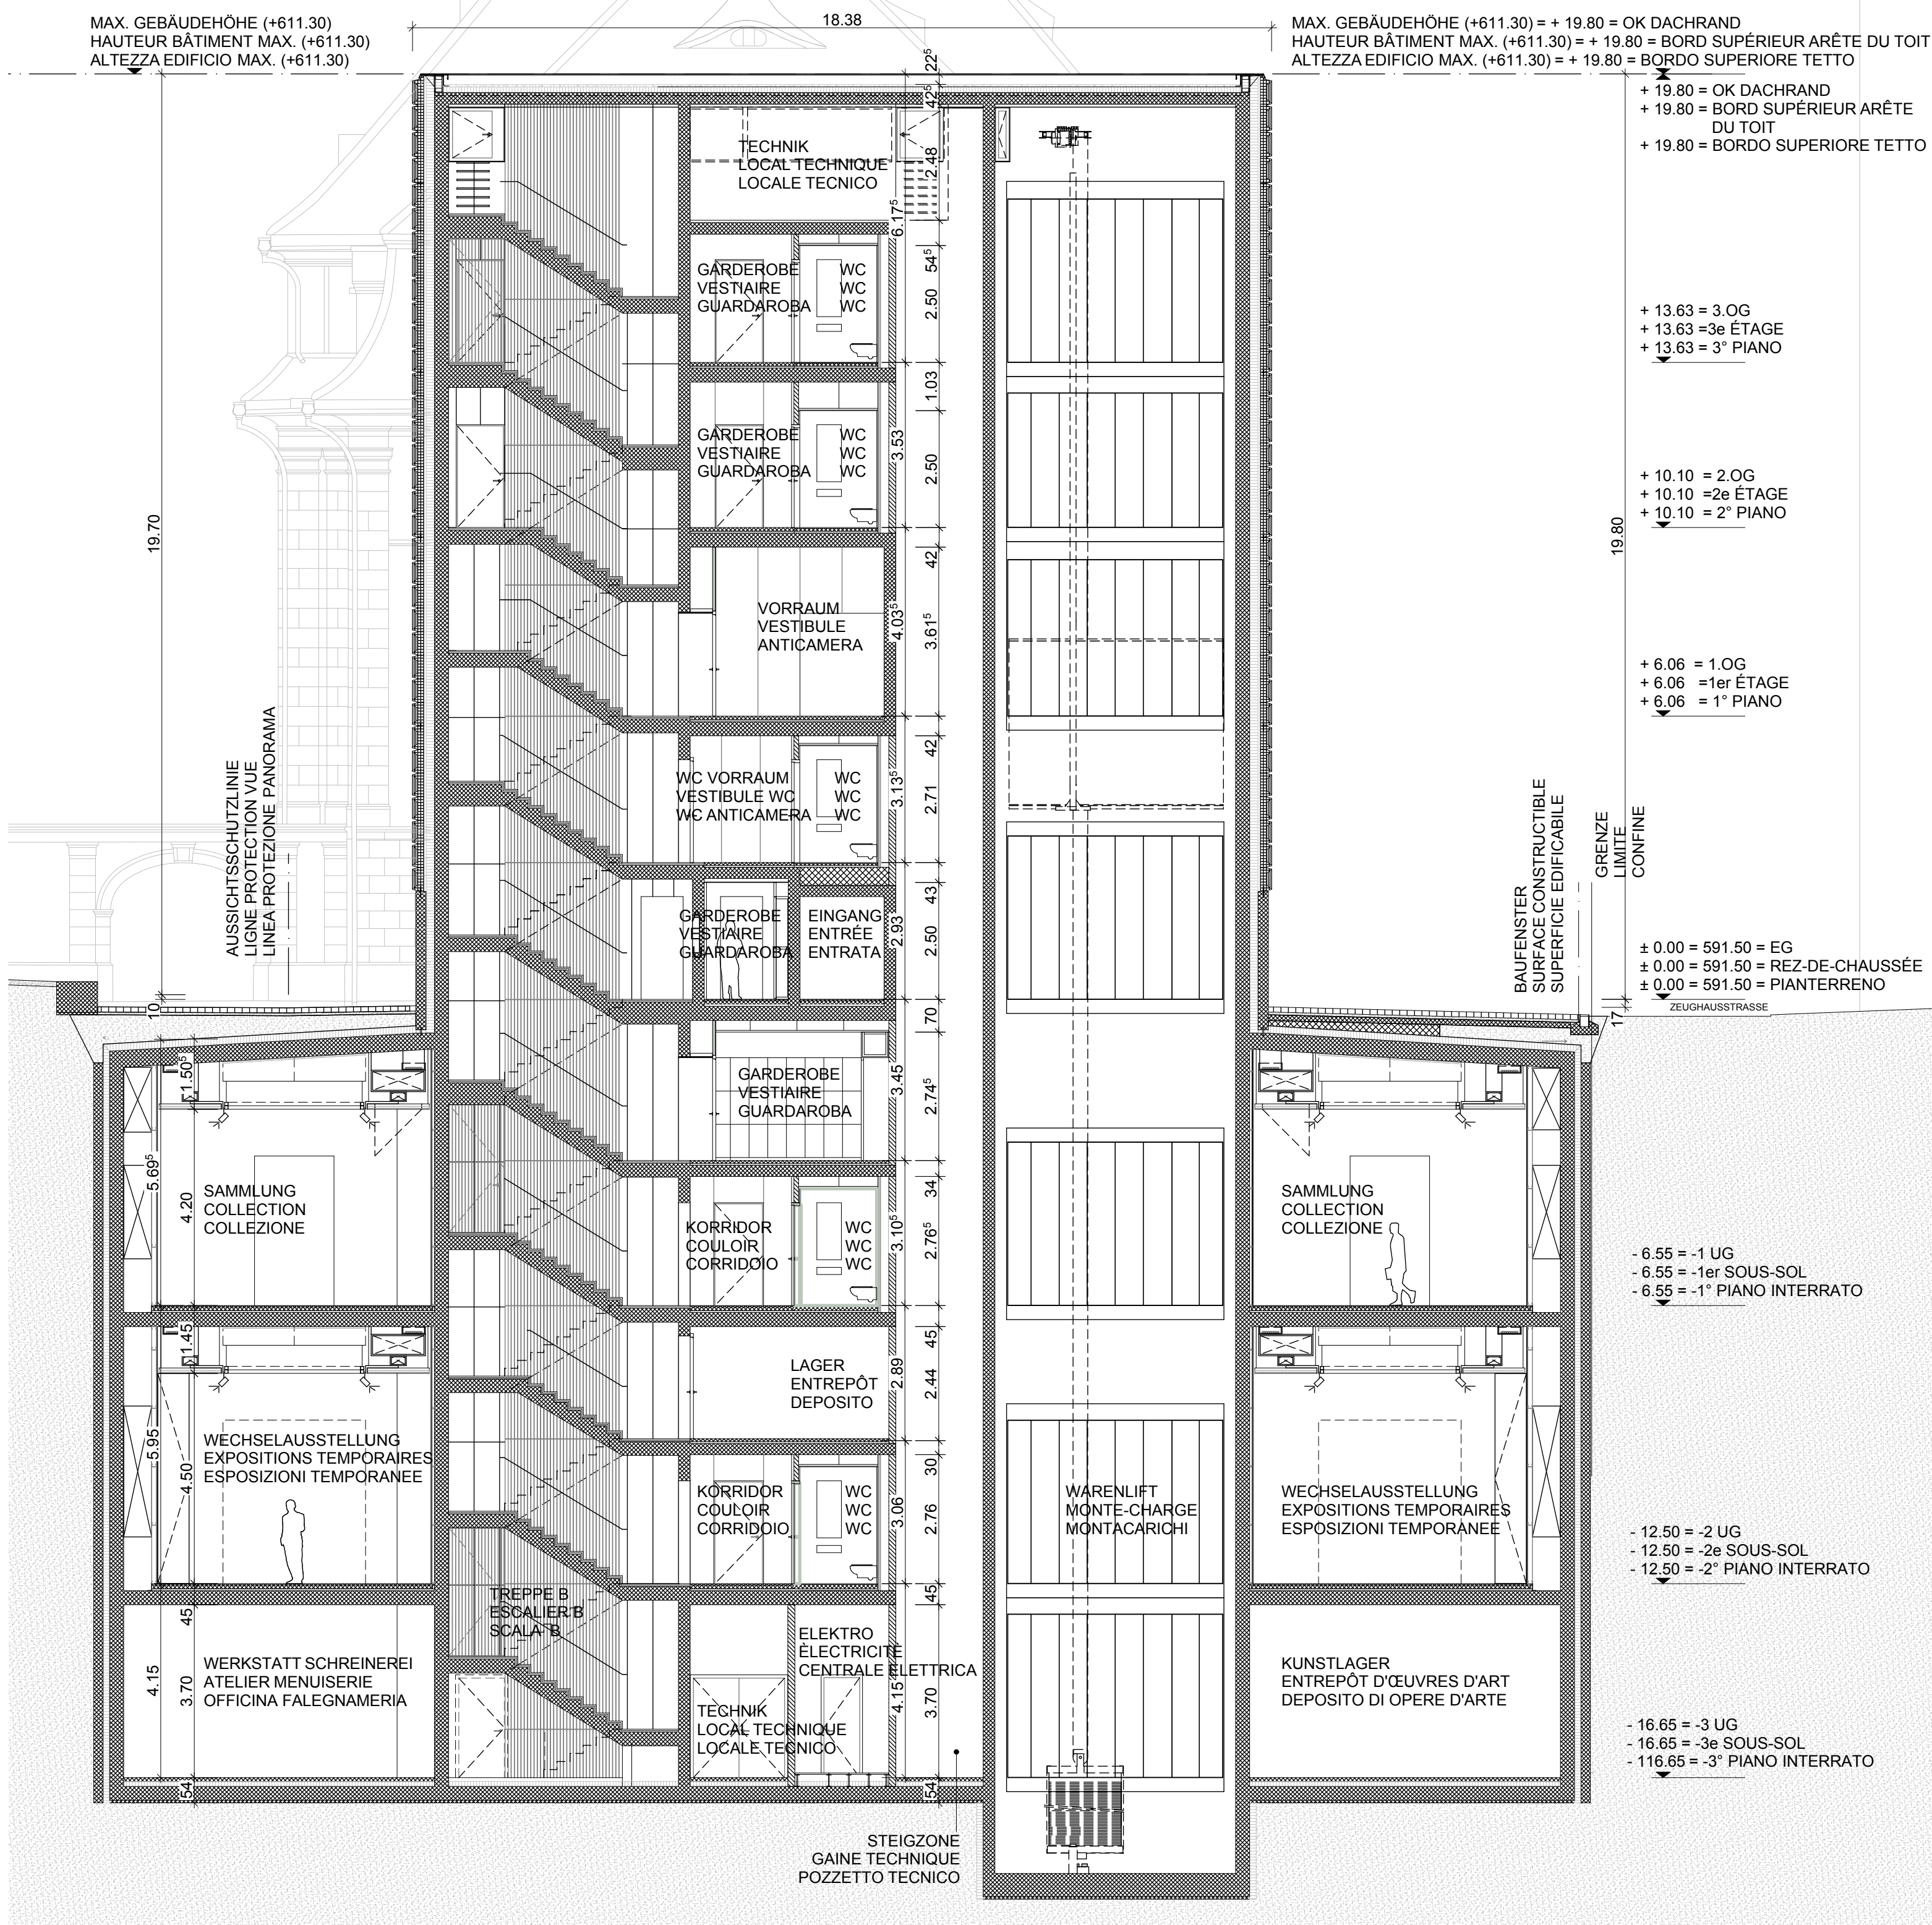

Schnitt L2
Taille L2
Sezione L2

MAX. GEBÄUDEHÖHE (+611.30) = + 19.80 = OK DACHRAND
HAUTEUR BÂTIMENT MAX. (+611.30) = + 19.80 = BORD SUPÉRIEUR ARÊTE DU TOIT
ALTEZZA EDIFICIO MAX. (+611.30) = + 19.80 = BORDO SUPERIORE TETTO

+ 19.80 = OK DACHRAND
+ 19.80 = BORD SUPÉRIEUR ARÊTE DU TOIT
+ 19.80 = BORDO SUPERIORE TETTO

+ 13.63 = 3.OG
+ 13.63 =3e ÉTAGE
+ 13.63 = 3° PIANO

+ 10.10 = 2.OG
+ 10.10 =2e ÉTAGE
+ 10.10 = 2° PIANO

+ 6.06 = 1.OG
+ 6.06 =1er ÉTAGE
+ 6.06 = 1° PIANO

+ 2.20

OK FB ± 0.00 = 591.50 = EG
BORD SUPÉRIEUR SOL ± 0.00 = 591.50 = REZ-DE-CHAUSSÉE
BORDO SUPERIORE PAVIMENTO ± 0.00 = 591.50 = PIANO TERRA

BAUFENSTER
SURFACE CONSTRUCTIBLE
SUPERFICIE EDIFICABILE

MAX. GEBÄUDEHÖHE (+611.30)
HAUTEUR BÂTIMENT MAX. (+611.30)
ALTEZZA EDIFICIO MAX. (+611.30)

AUSSICHTSSCHUTZLINIE
LIGNE PROTECTION VUE
LINEA PROTEZIONE PANORAMA

NEUES TERRAIN
TERRAIN NOUVEAU
TERRENO NUOVO

