
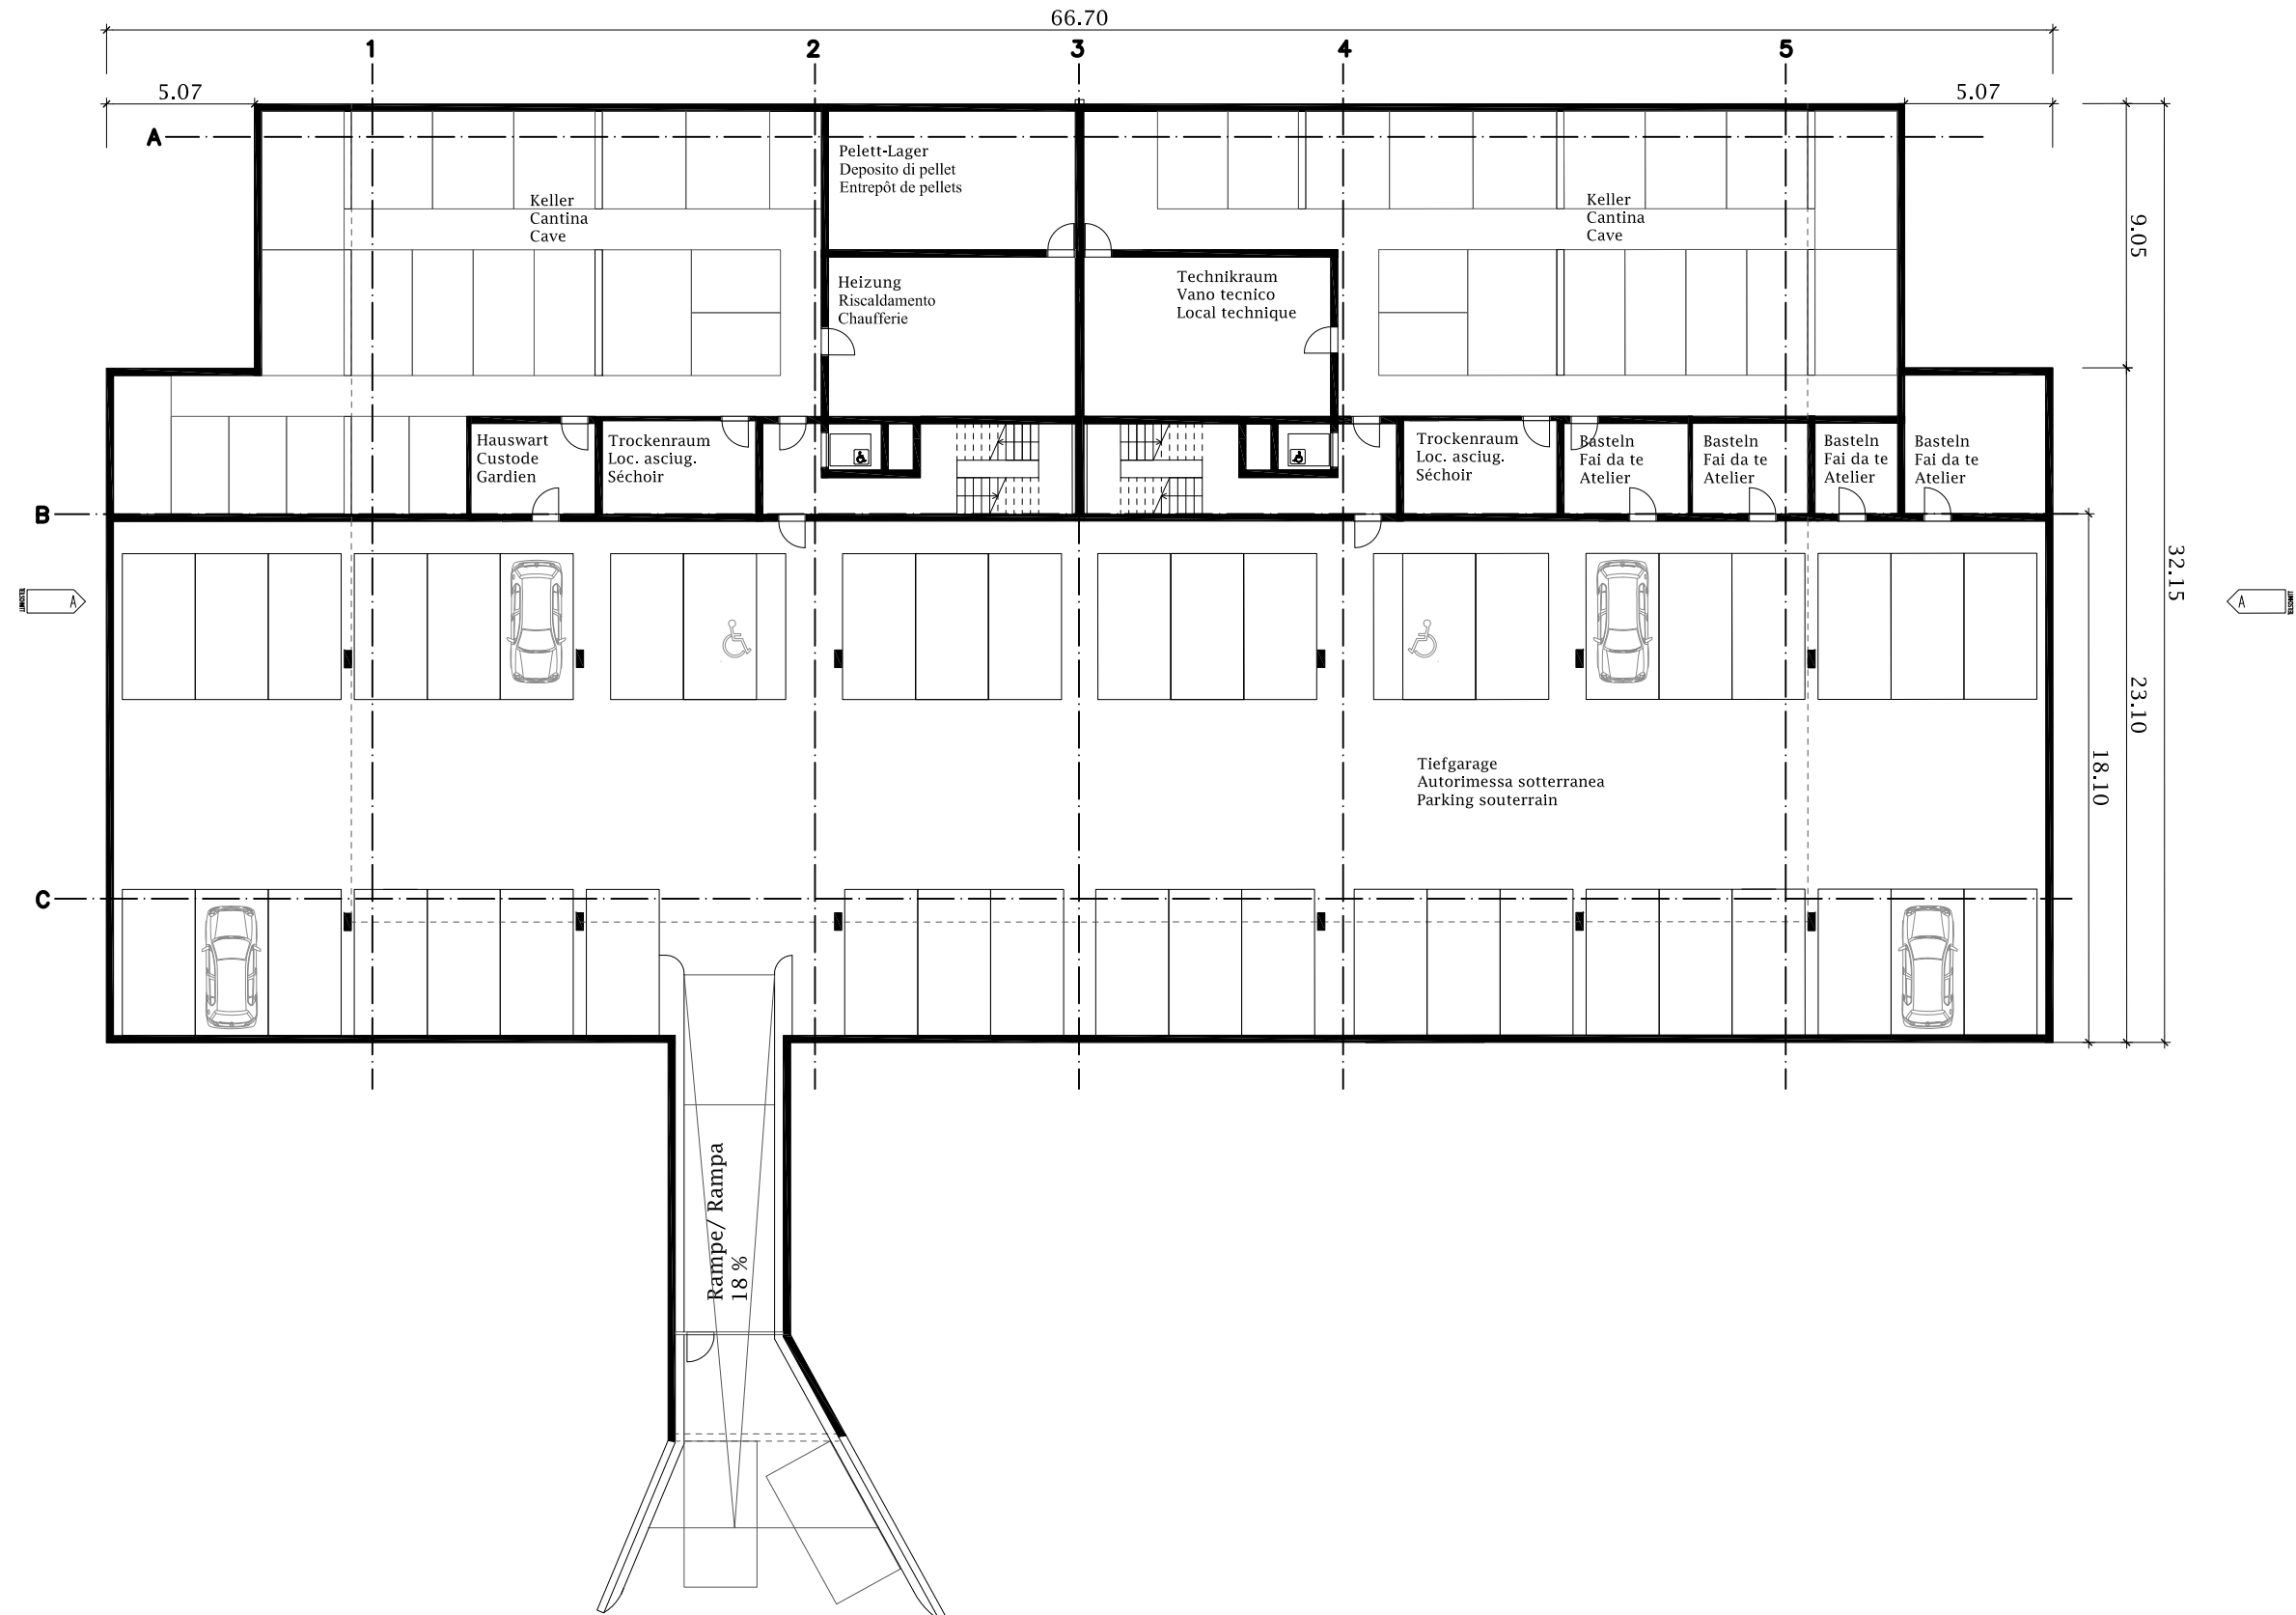


Wohn- Geschäftshaus mit Einstellhalle
 Immeuble d'habitation/administratif avec garage souterrain
 Edificio commerciale e residenziale con autorimessa sotterranea

Grundriss UG 1:250
 Sous-sol 1:250
 Pianta piano interrato 1:250

Plangröße 42/30cm
 Format 42/30cm
 Formato 42/30cm


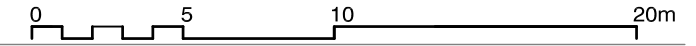


BSF UM 17-1

Wohn- Geschäftshaus mit Einstellhalle
 Immeuble d'habitation/administratif avec garage souterrain
 Edificio commerciale e residenziale con autorimessa sotterranea

Grundriss EG 1:200
 Rez-de-chaussée 1:200
 Pianta pianterreno 1:200



Plangrösse 42/30cm
 Format 42/30cm
 Formato 42/30cm

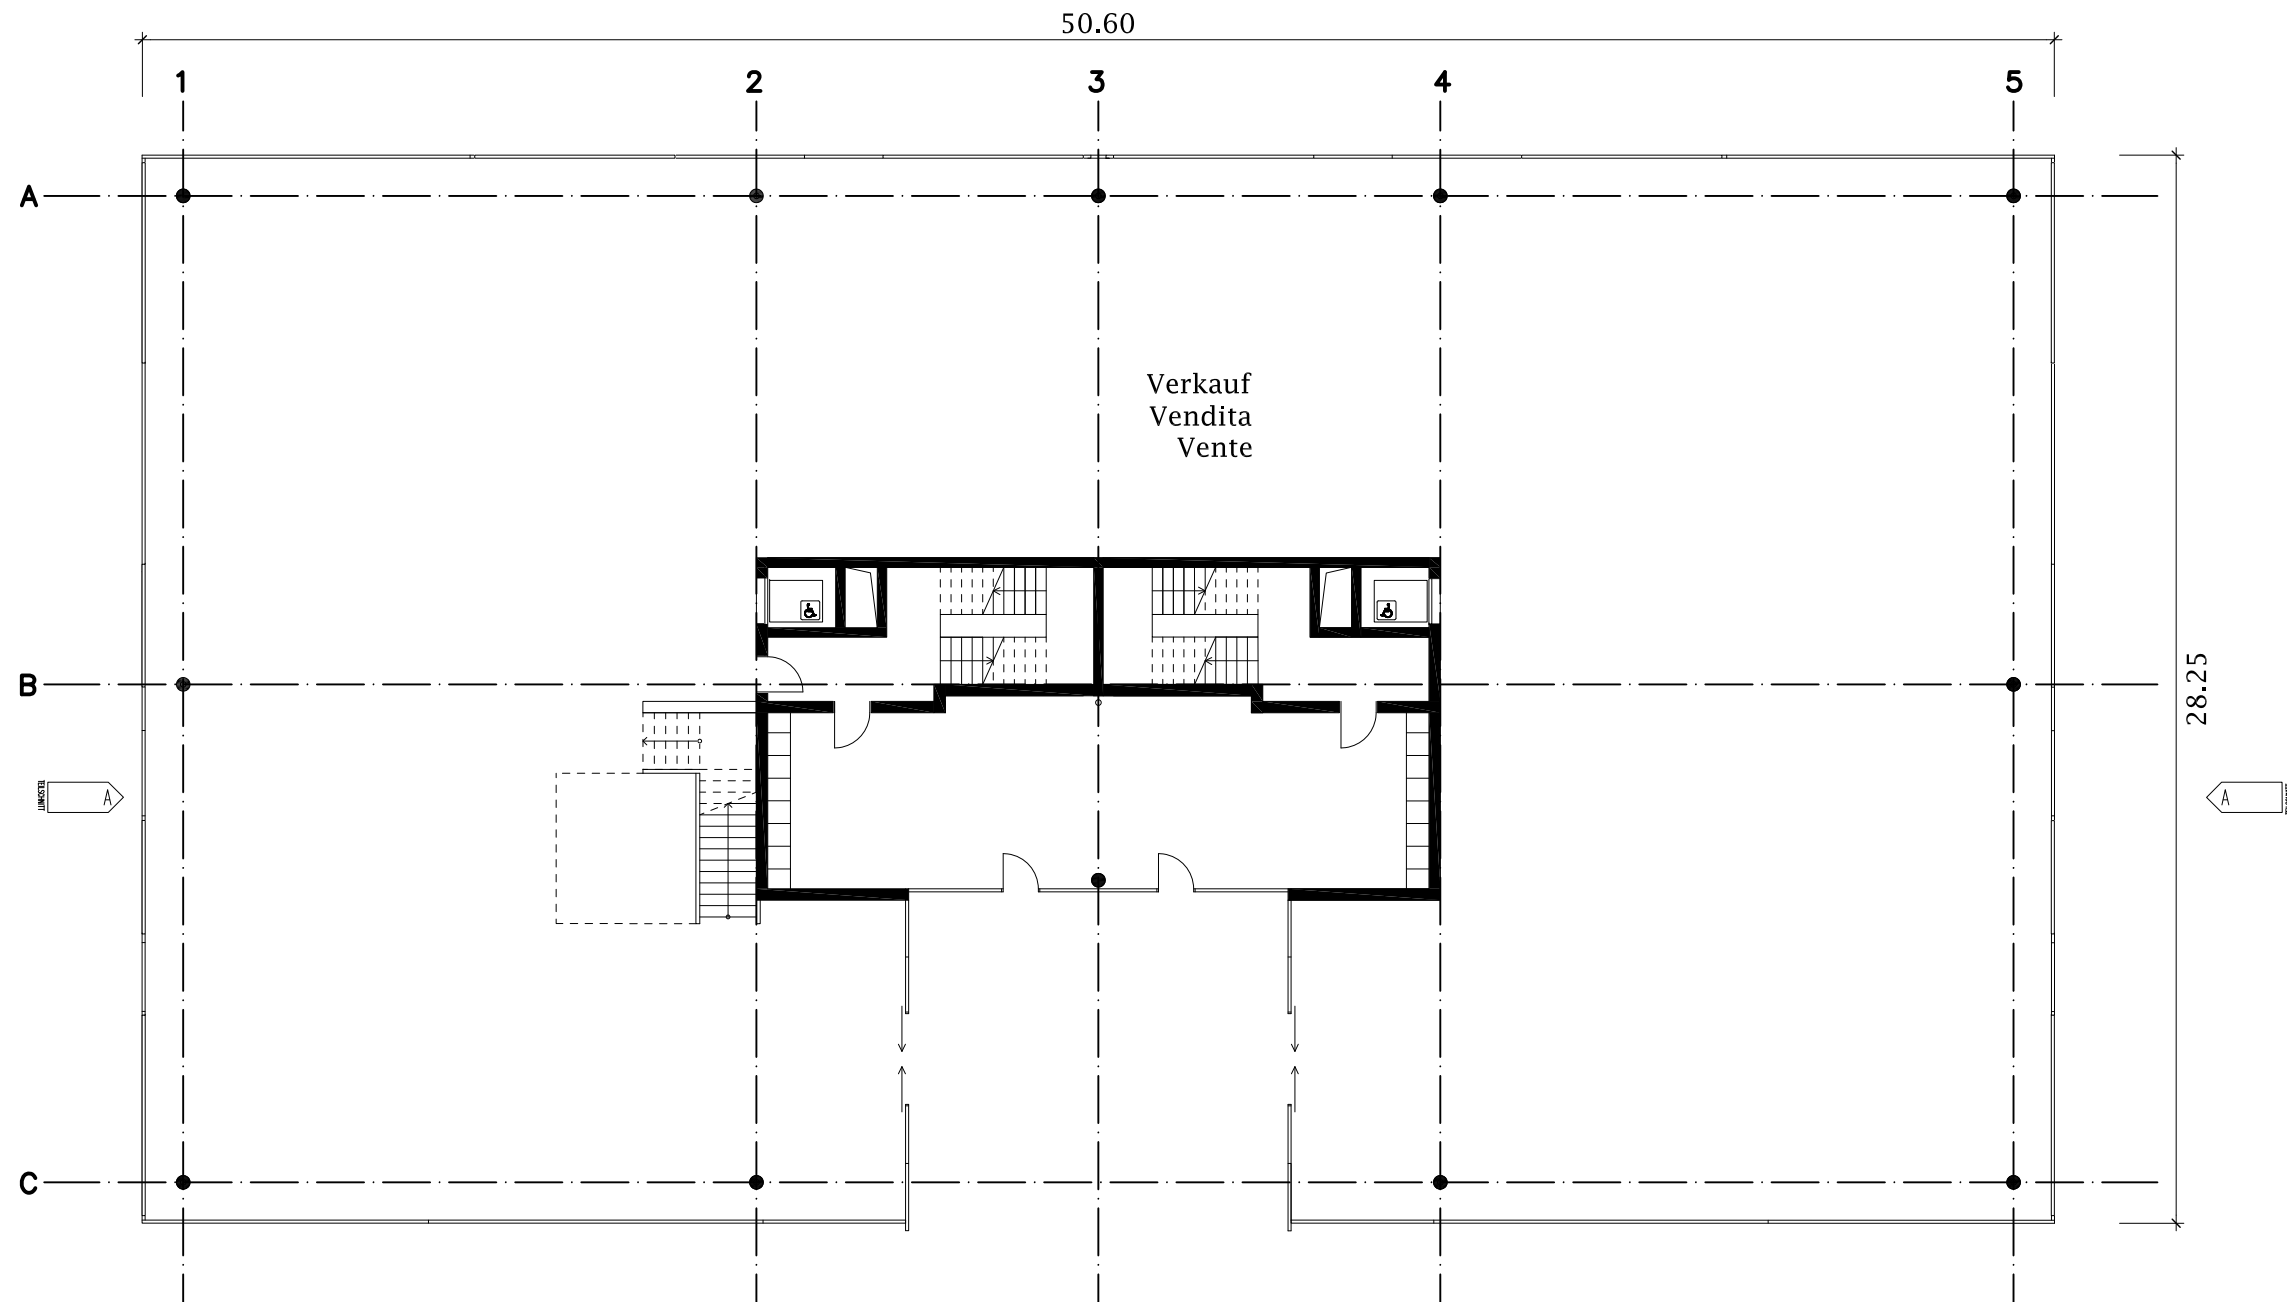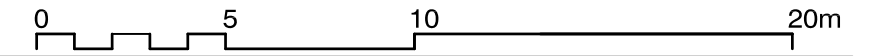

Wohn- Geschäftshaus mit Einstellhalle
 Immeuble d'habitation/administratif avec garage souterrain
 Edificio commerciale e residenziale con autorimessa sotterranea

Grundriss G1 1:200
 1er étage 1:200
 Pianta 1° piano 1:200



Plangrösse 42/30cm
 Format 42/30cm
 Formato 42/30cm

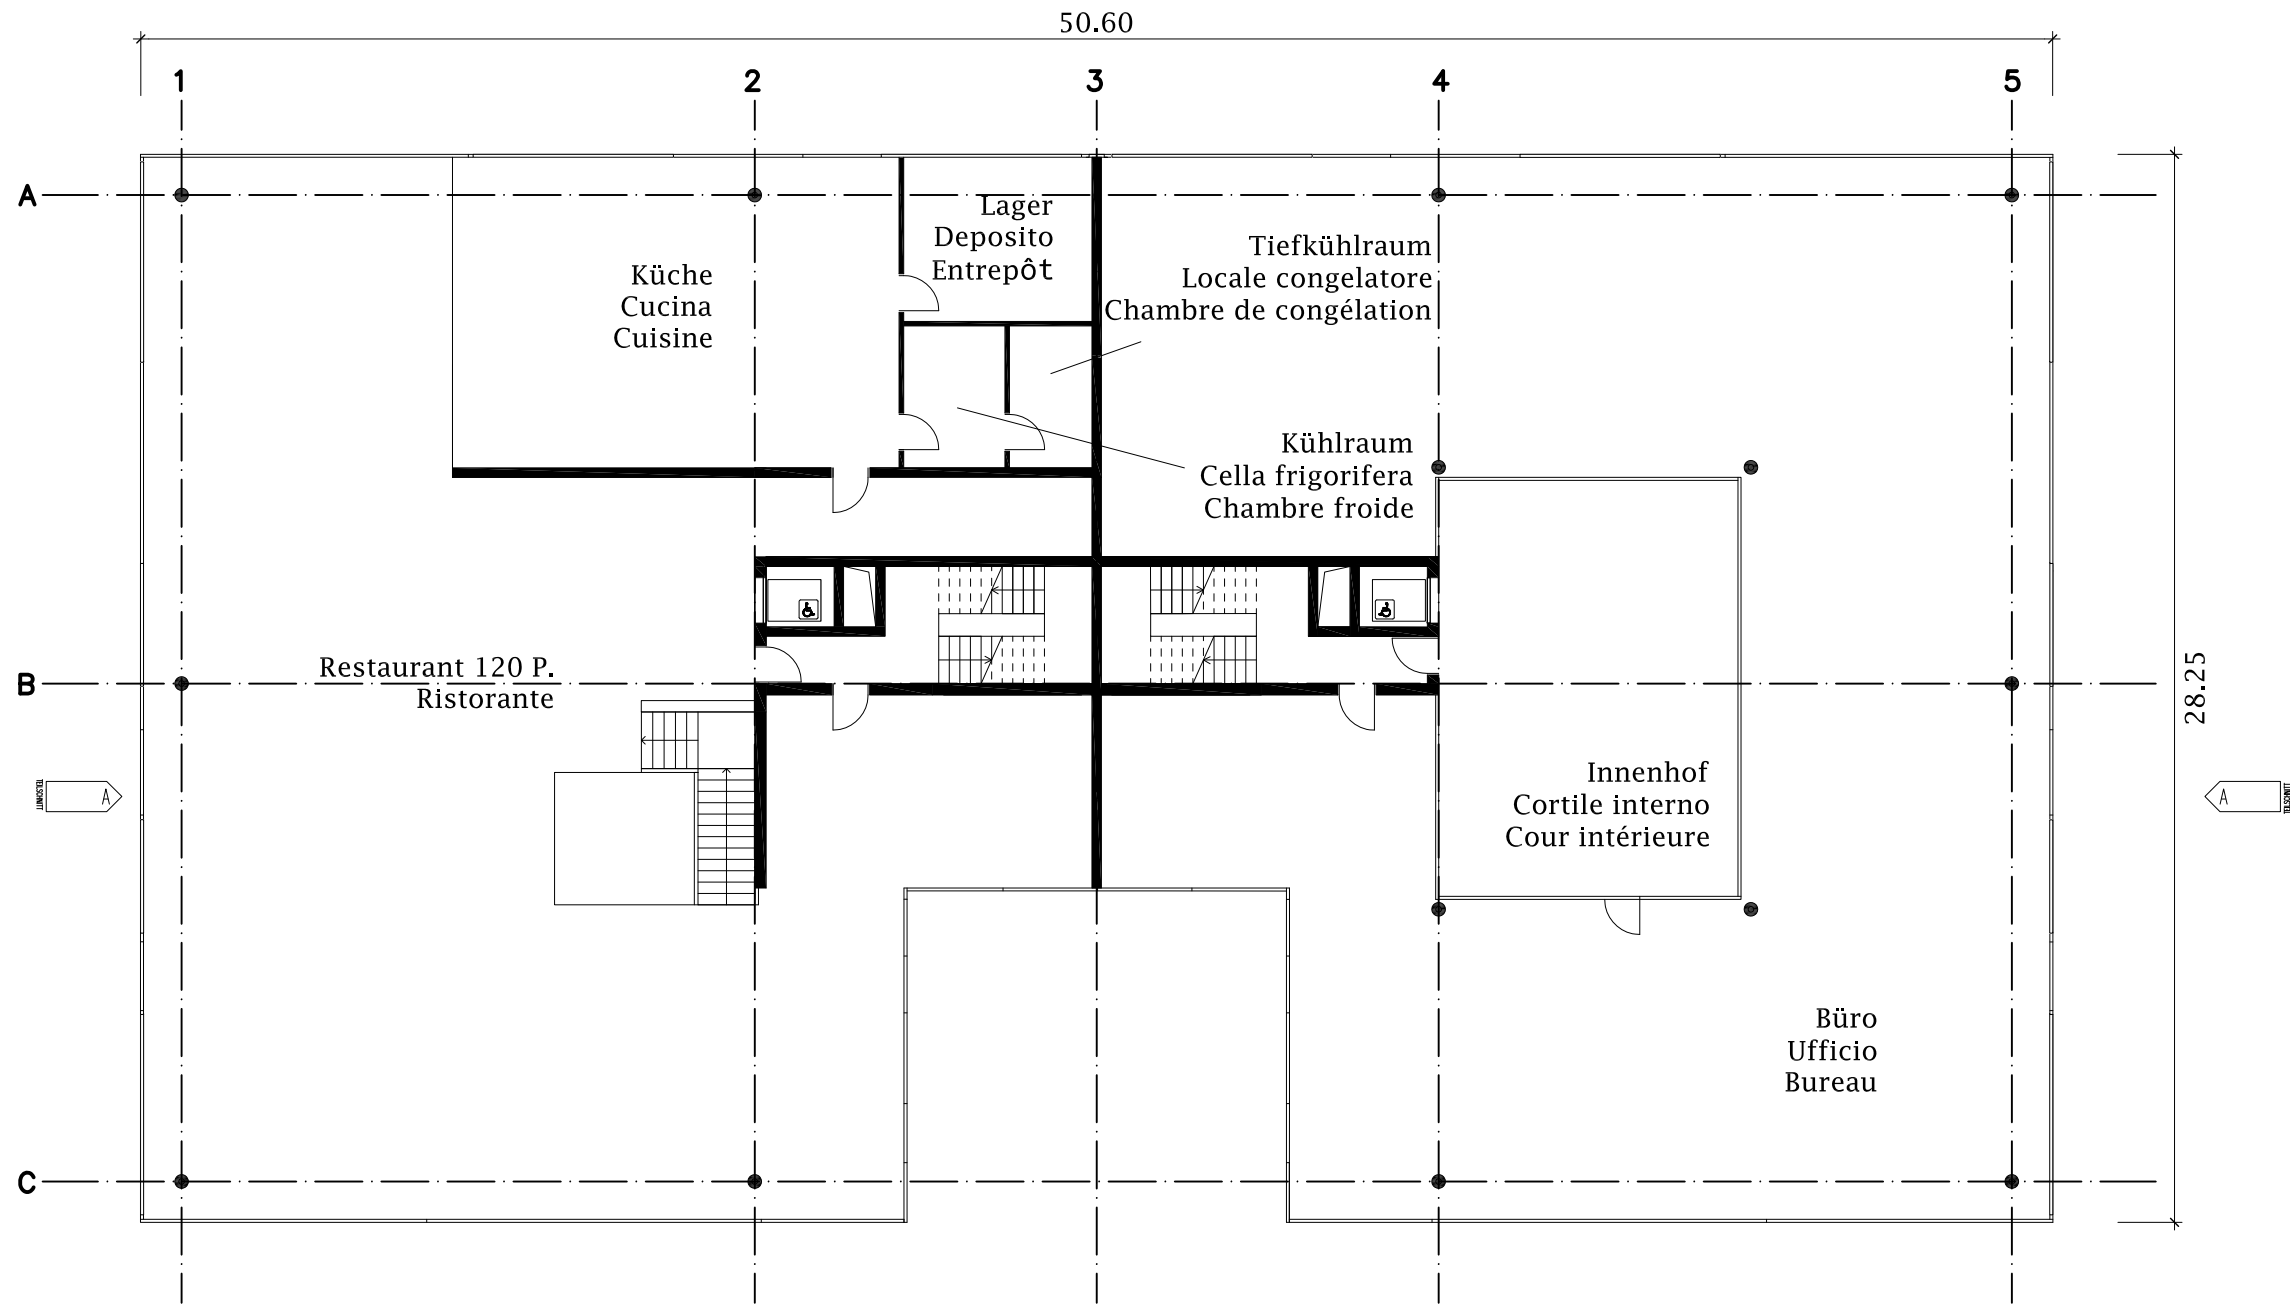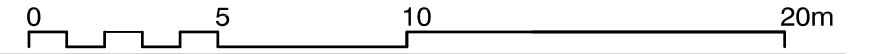

Wohn- Geschäftshaus mit Einstellhalle
 Immeuble d'habitation/administratif avec garage souterrain
 Edificio commerciale e residenziale con autorimessa sotterranea

Grundriss G2 1:200
 2e étage 1:200
 Pianta 2° piano 1:200

Plangrösse 42/30cm
 Format 42/30cm
 Formato 42/30cm

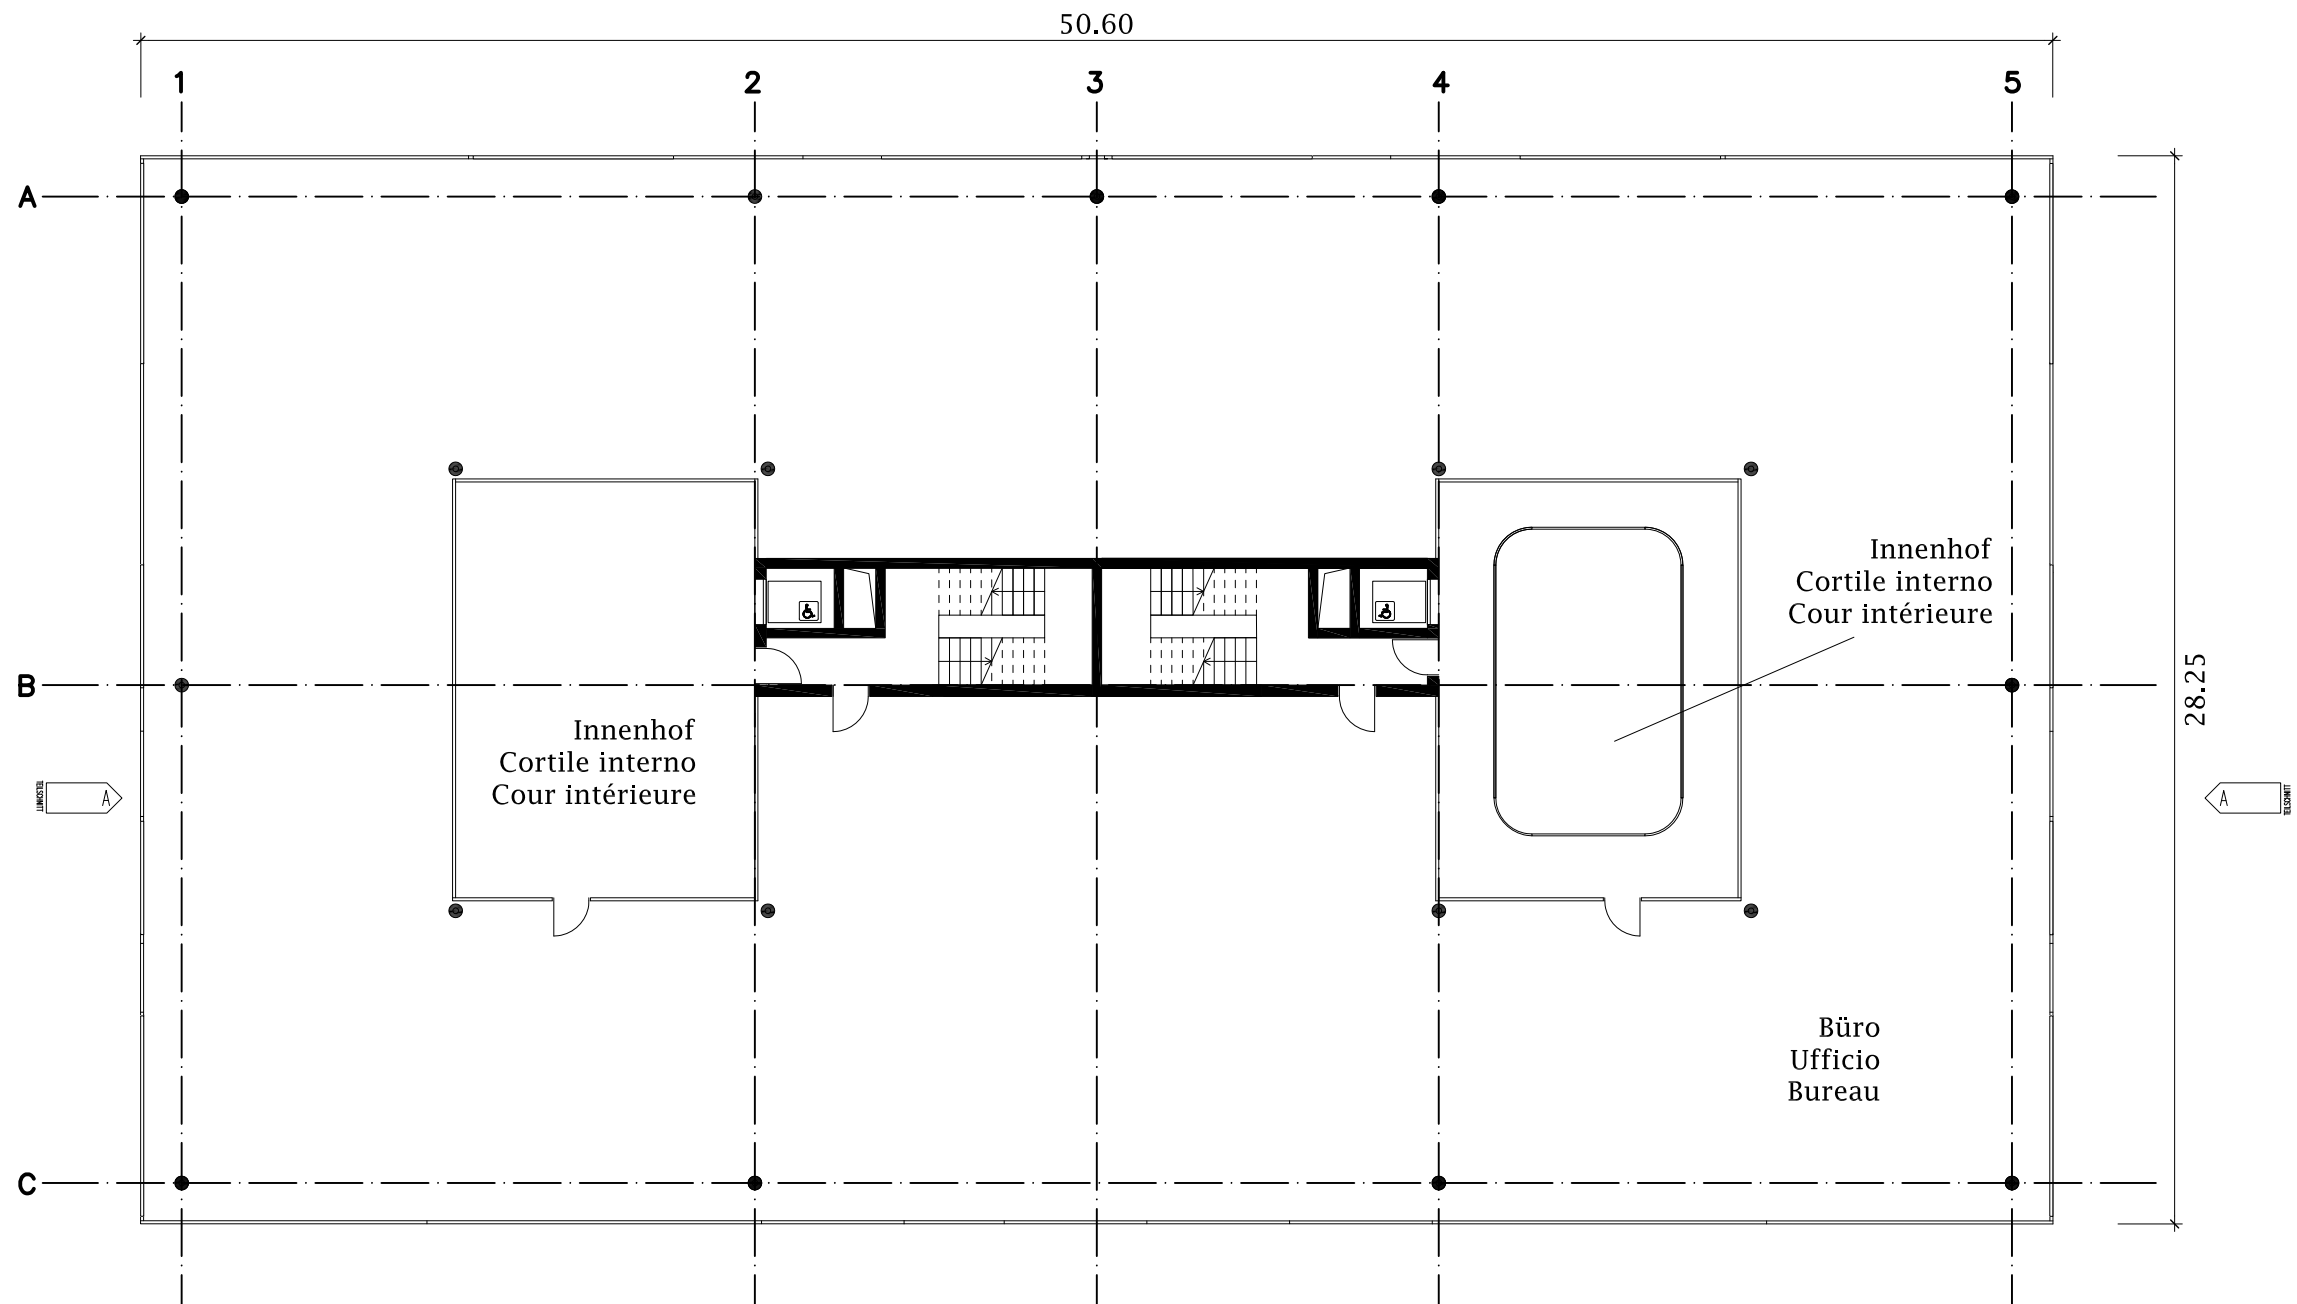
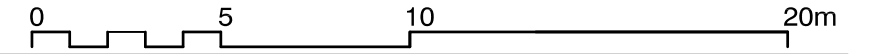


BSF UM 17-1

Wohn- Geschäftshaus mit Einstellhalle
 Immeuble d'habitation/administratif avec garage souterrain
 Edificio commerciale e residenziale con autorimessa sotterranea

Grundriss G3 1:200
 3e étage 1:200
 Pianta 3° piano 1:200

Plangrösse 42/30cm
 Format 42/30cm
 Formato 42/30cm

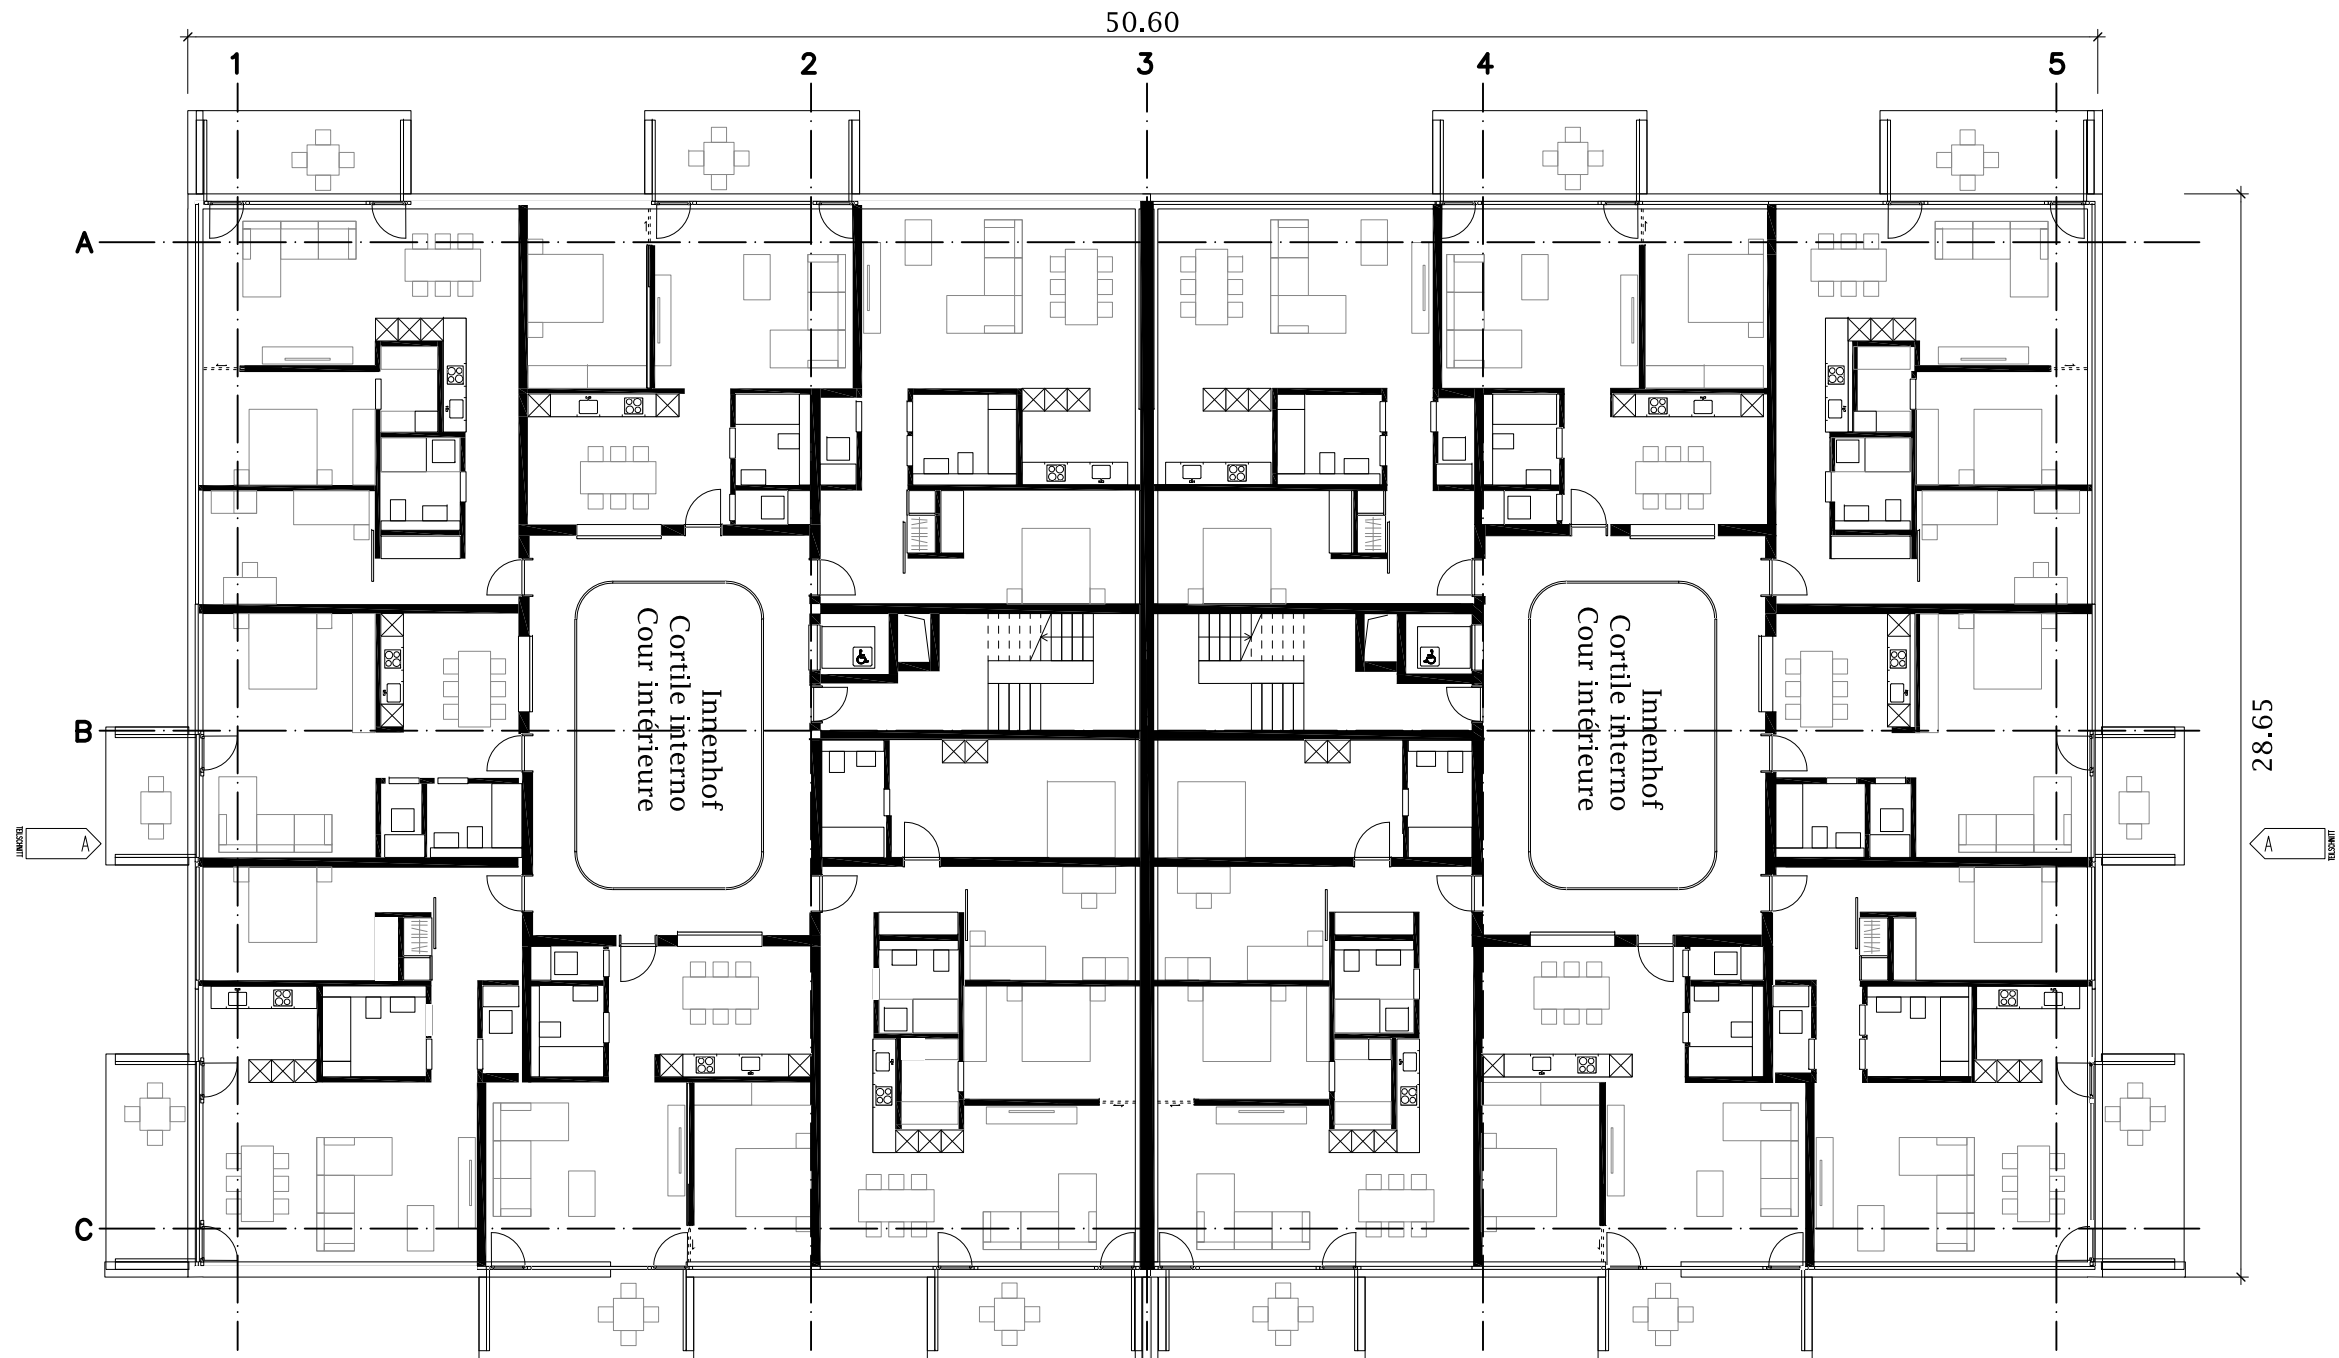
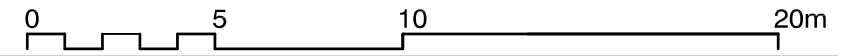


BSF UM 17-1

Wohn- Geschäftshaus mit Einstellhalle
 Immeuble d'habitation/administratif avec garage souterrain
 Edificio commerciale e residenziale con autorimessa sotterranea

Grundriss G4 1:200
 4e étage 1:200
 Pianta 4° piano 1:200

Plangrösse 42/30cm
 Format 42/30cm
 Formato 42/30cm

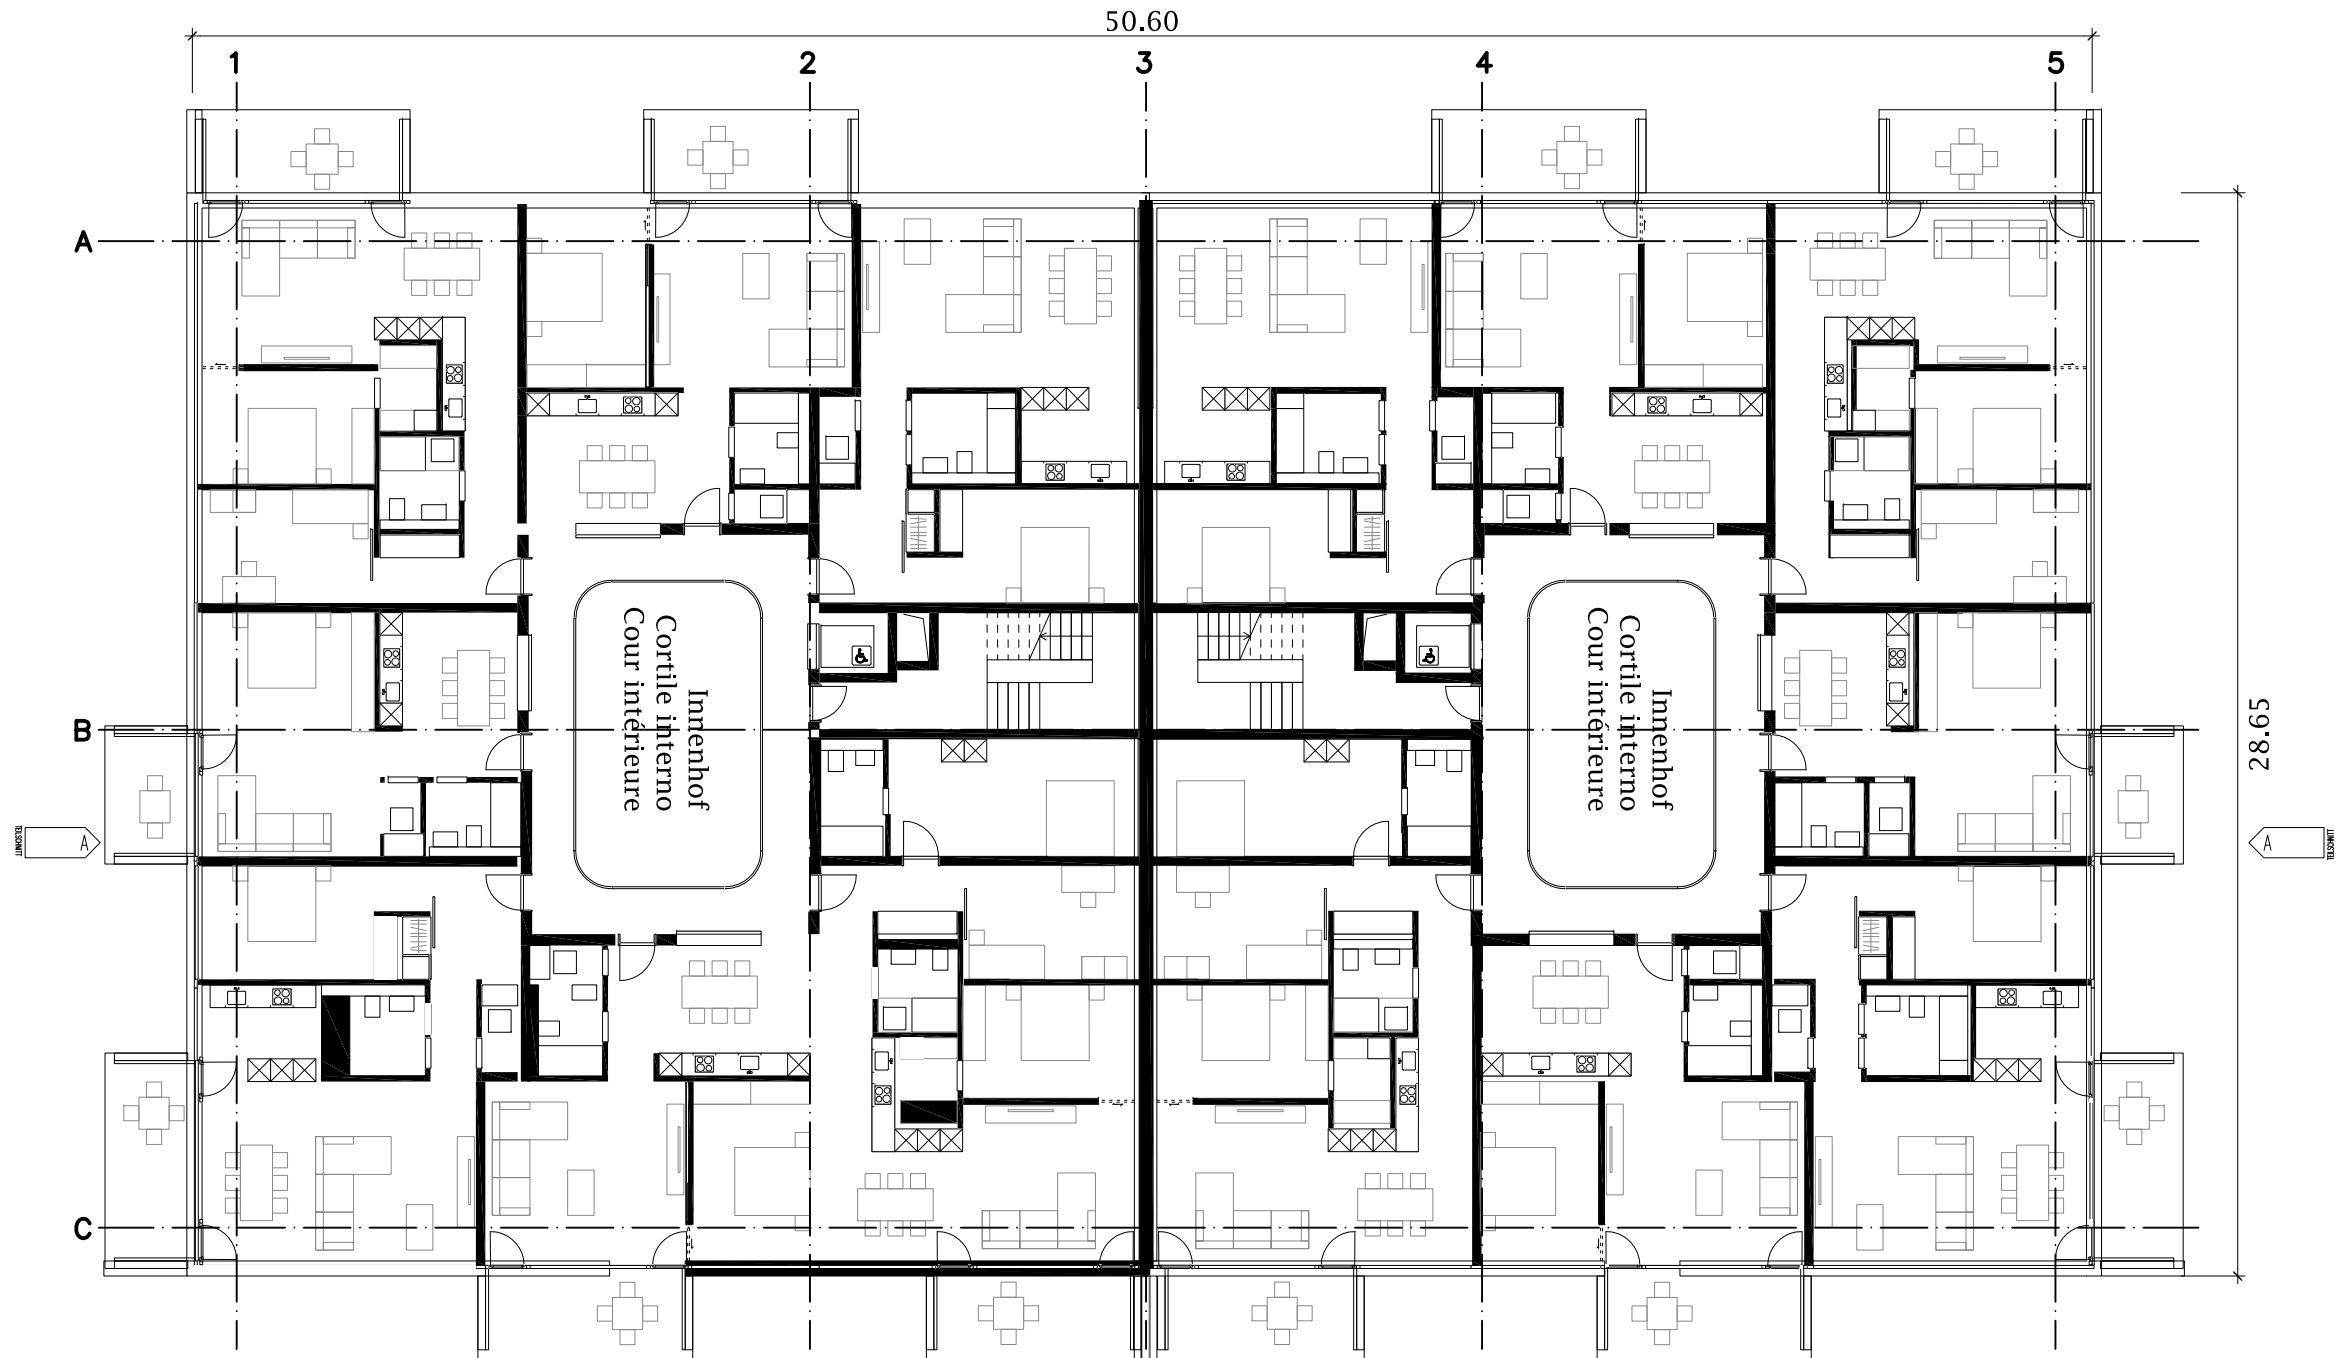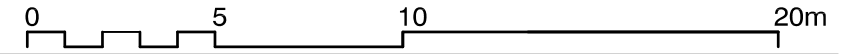

Wohn- Geschäftshaus mit Einstellhalle
 Immeuble d'habitation/administratif avec garage souterrain
 Edificio abitativo/amministrativo con garage sotterraneo

Schnitt 1:250
 Dessin en coupe 1:250
 Disegno in sezione 1:250

Plangröße 42/30cm
 Format 42/30cm
 Formato 42/30cm

