


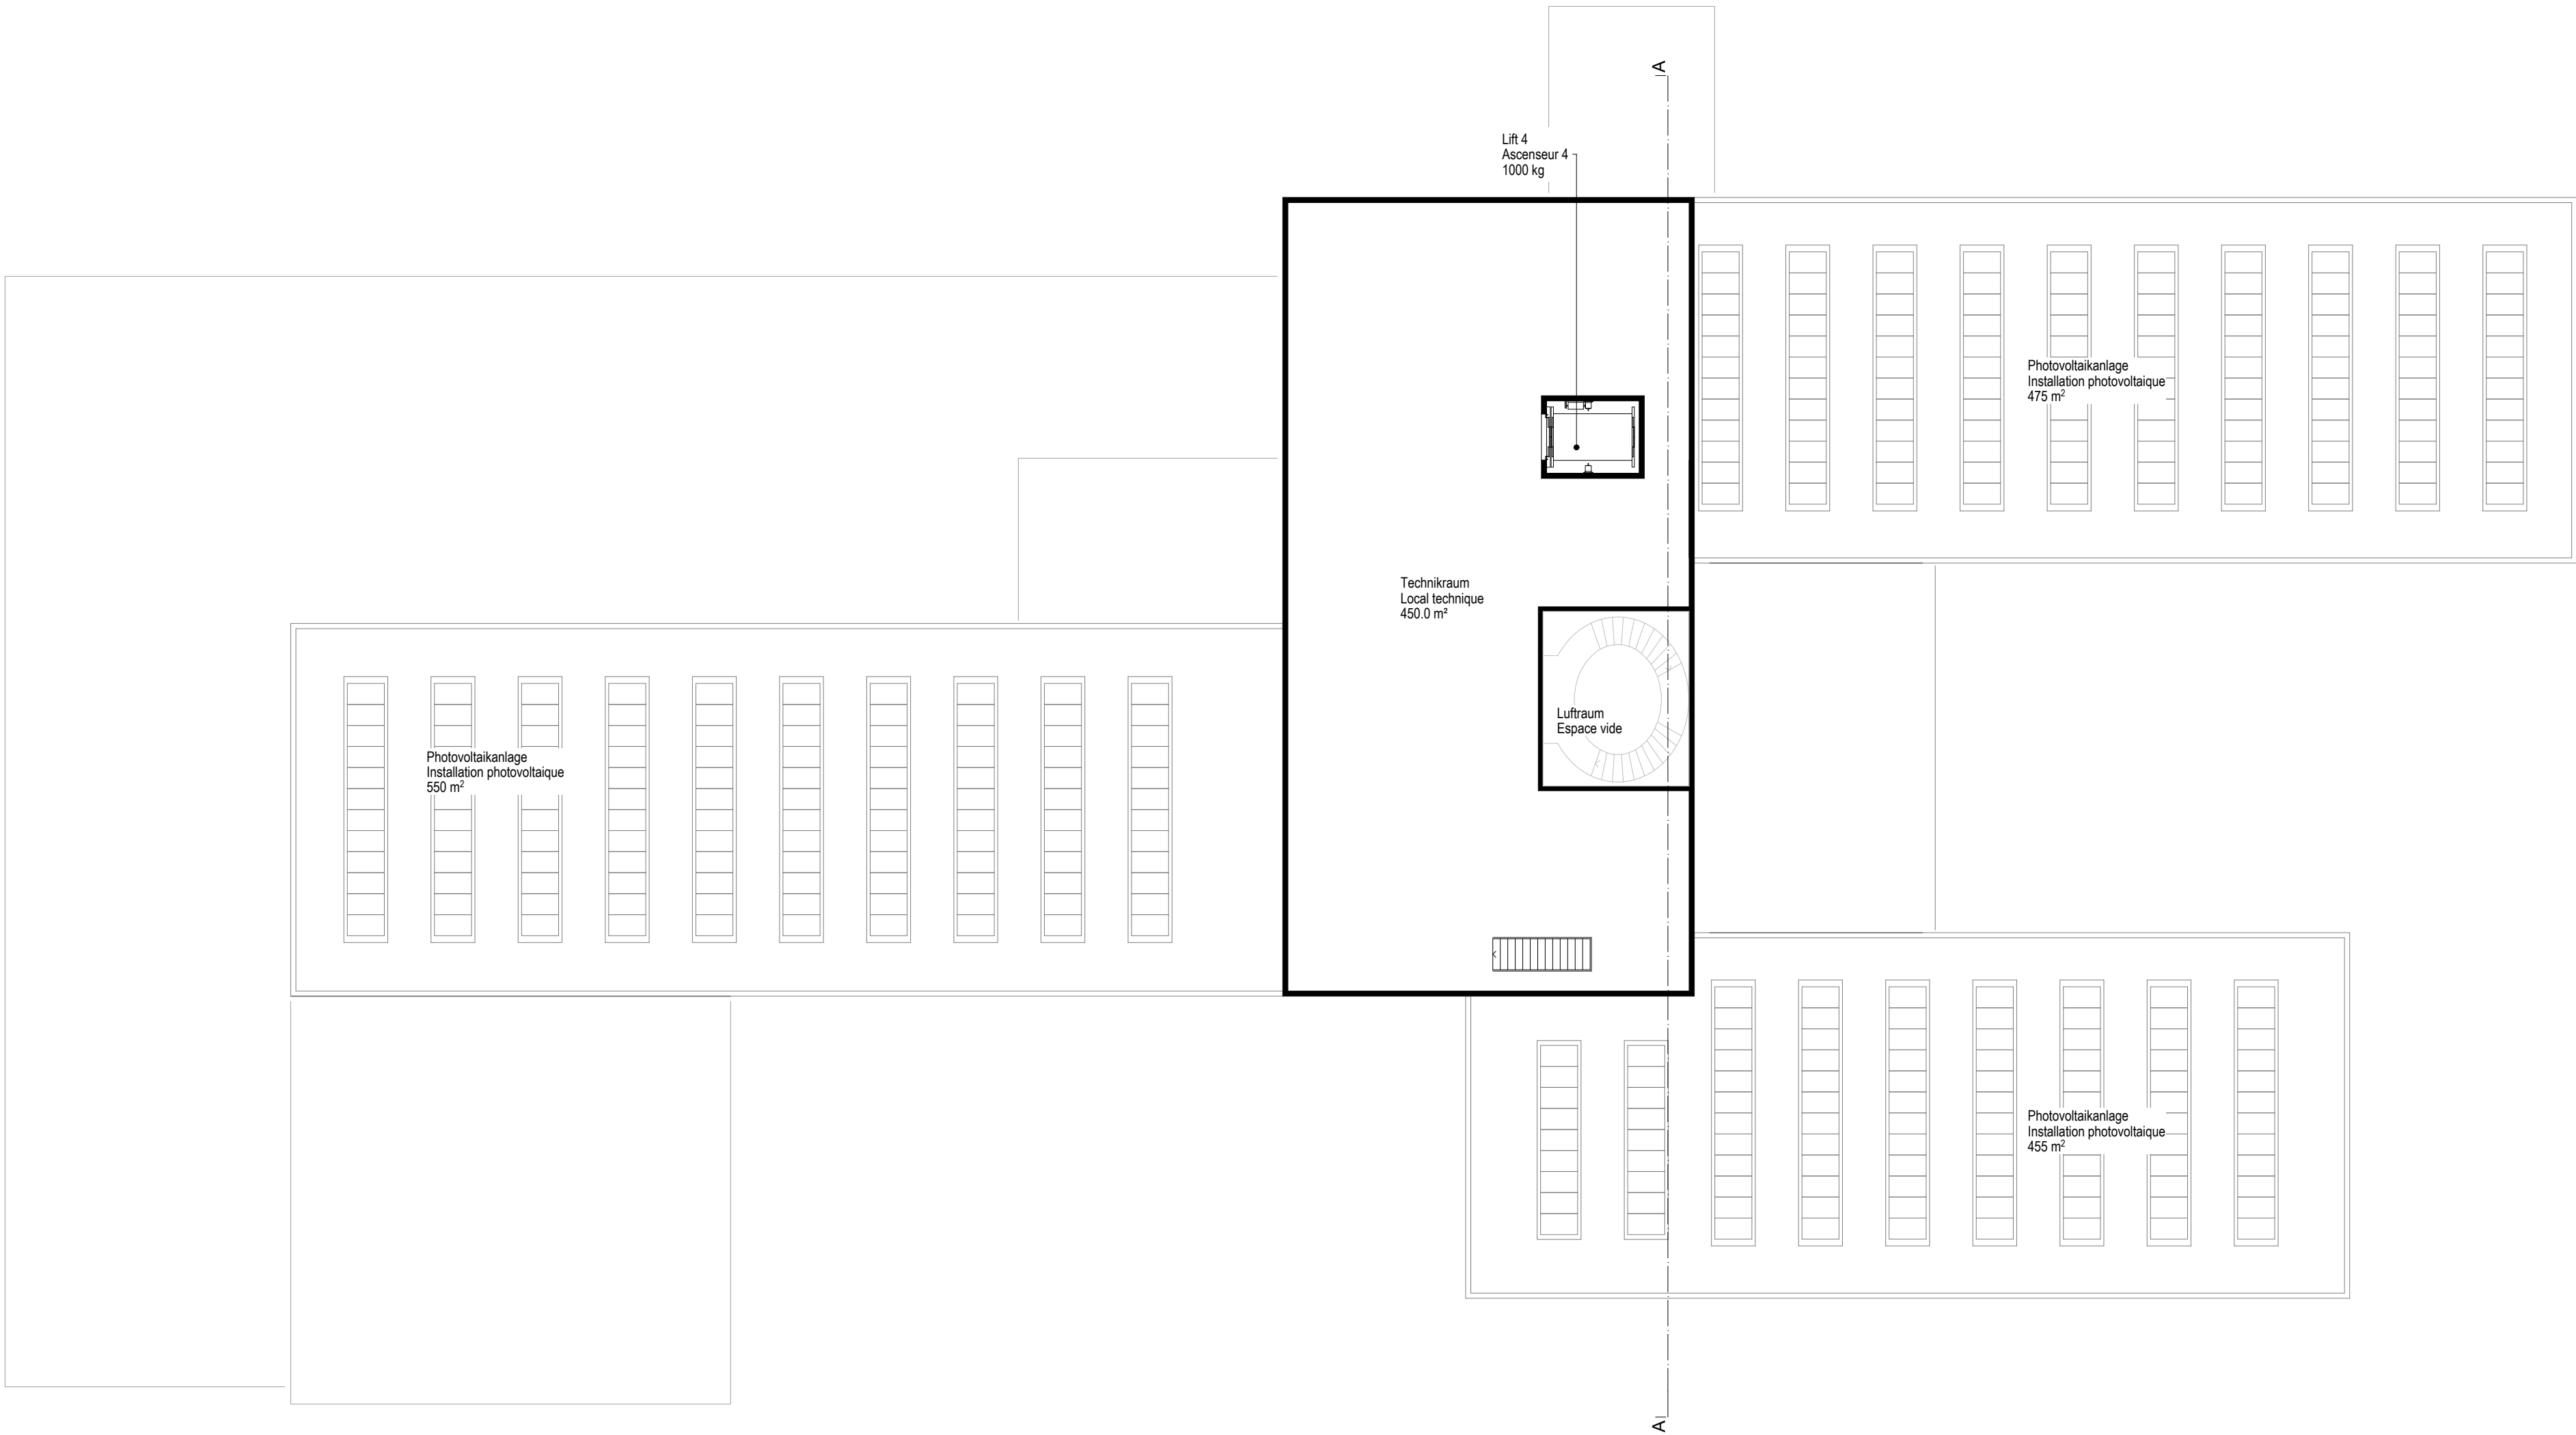



EX 19 M1

Verwaltungsgebäude
Bâtiment administratif


5. Obergeschoss



1:200
1:200

Format 59.4/42cm

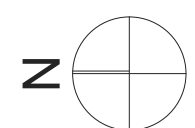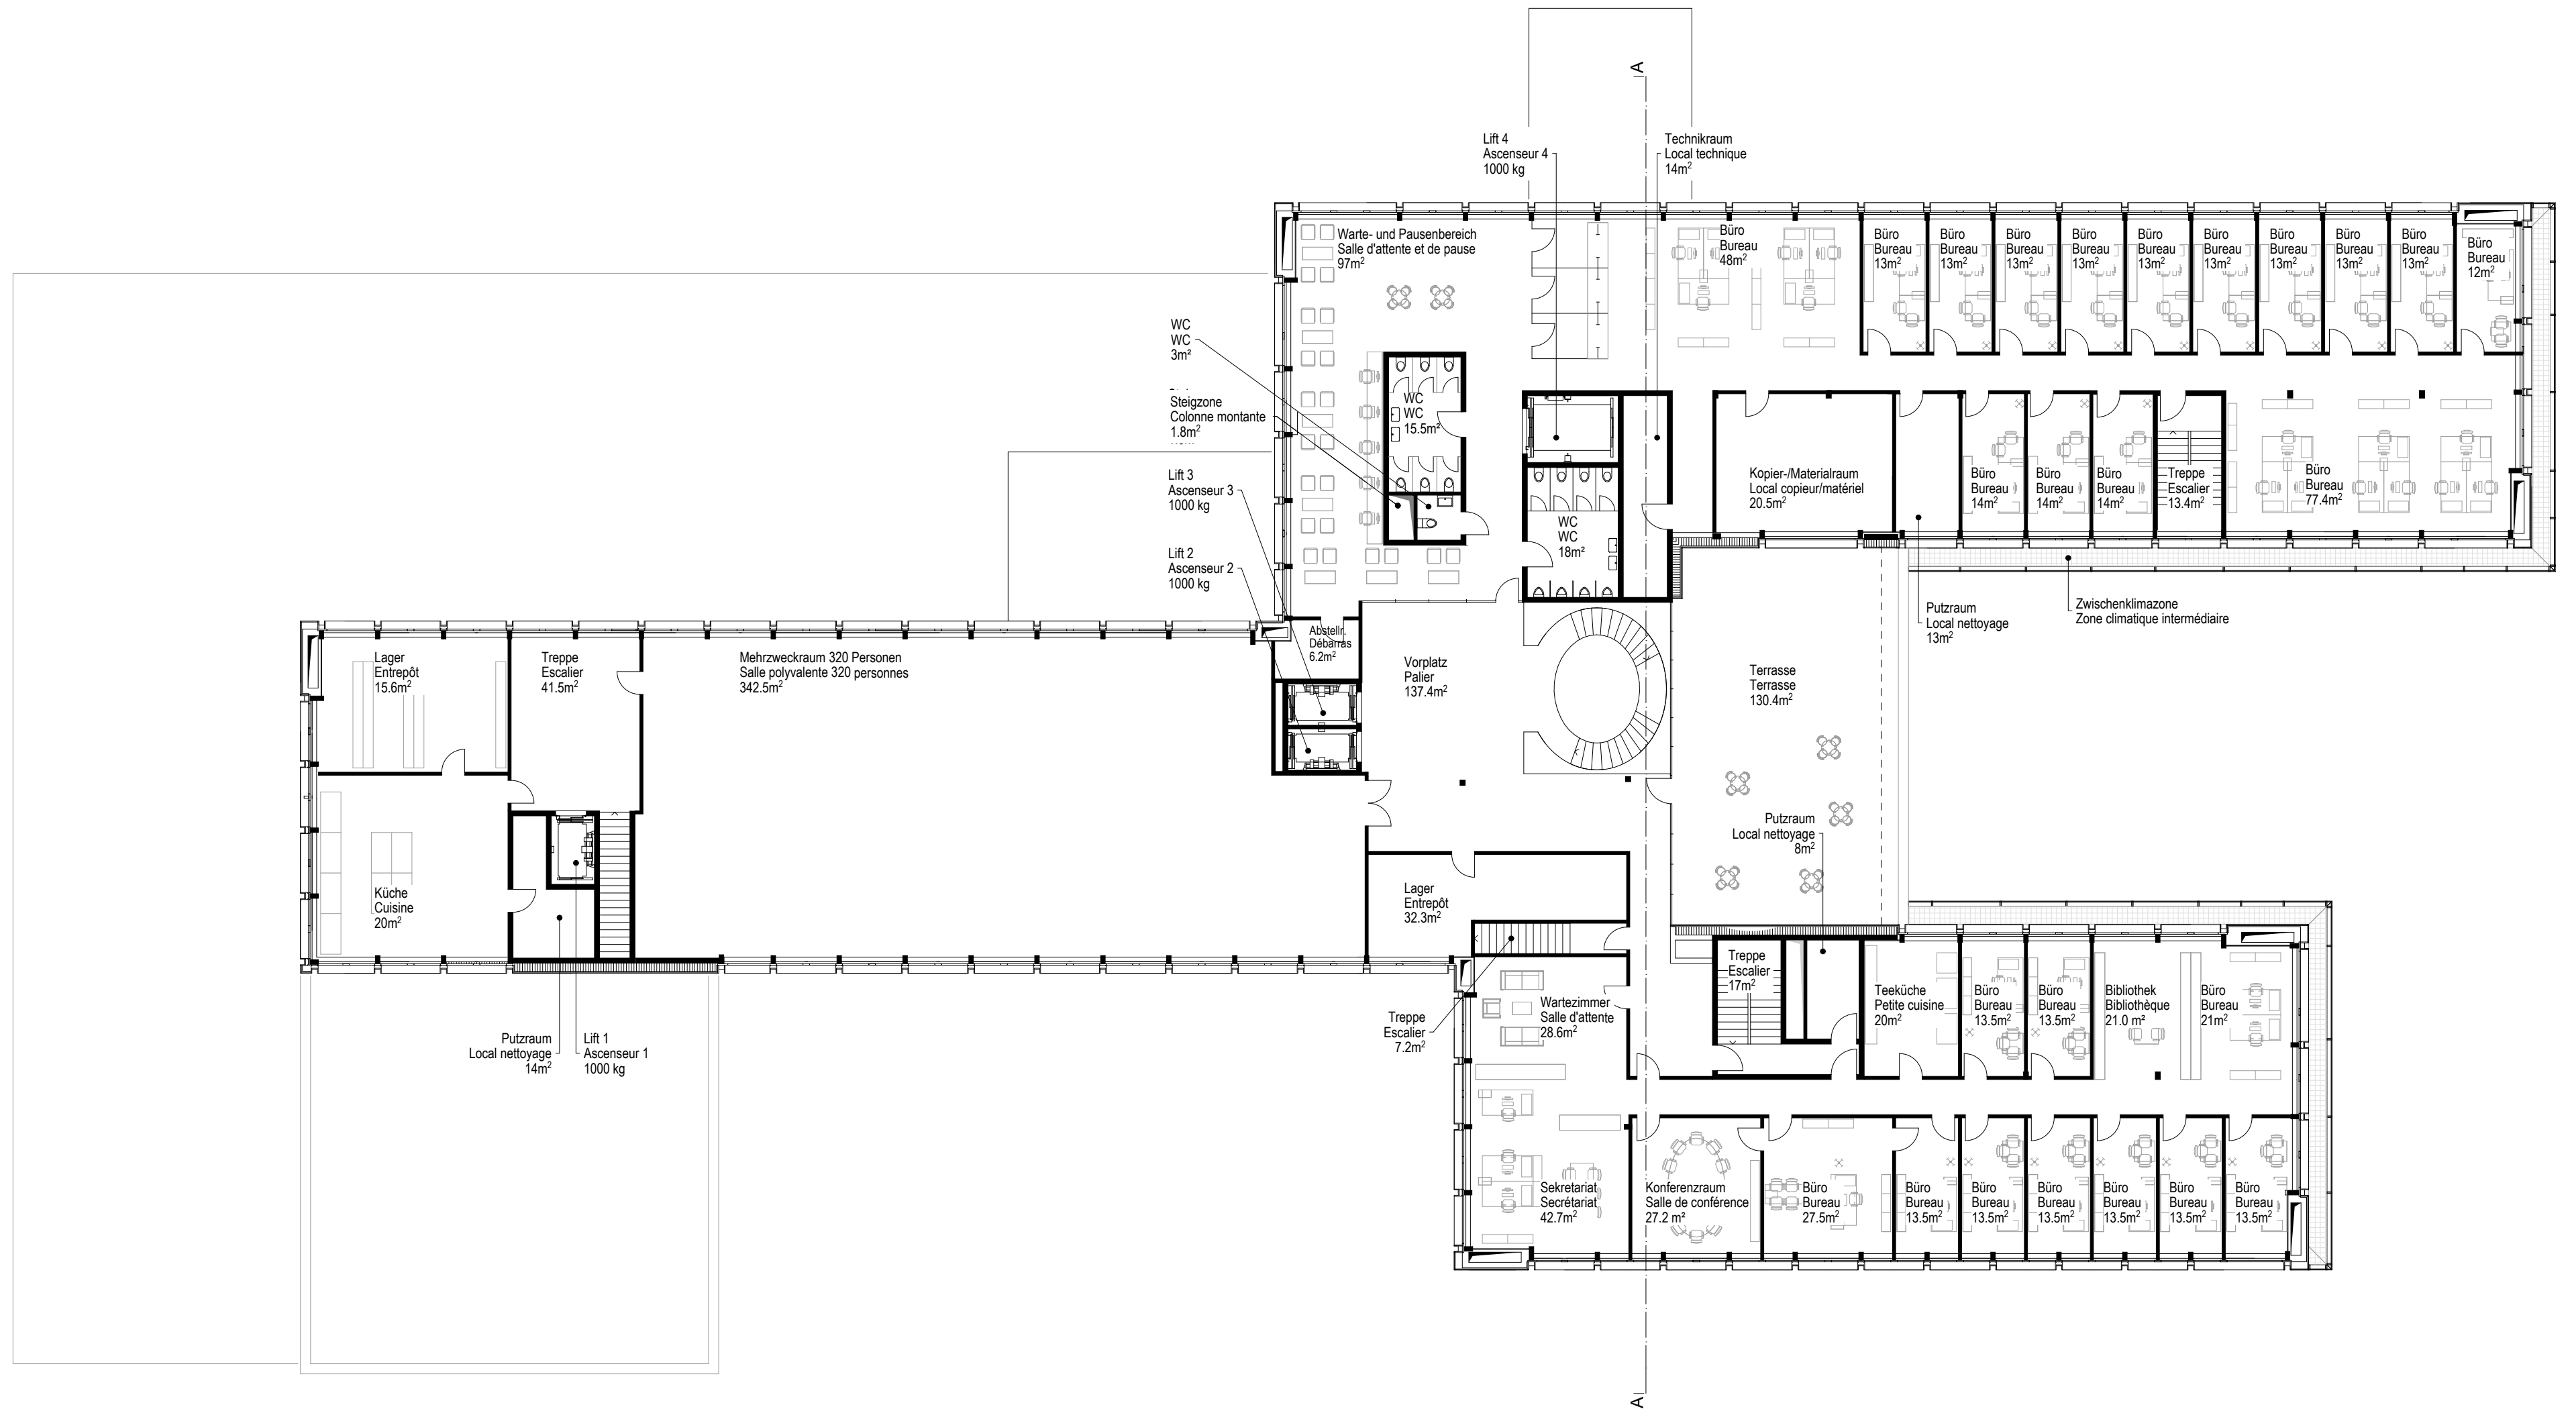


Geschossfläche:	1'920 m ²
Surface du niveau	1'920 m ²

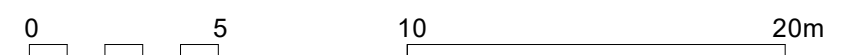


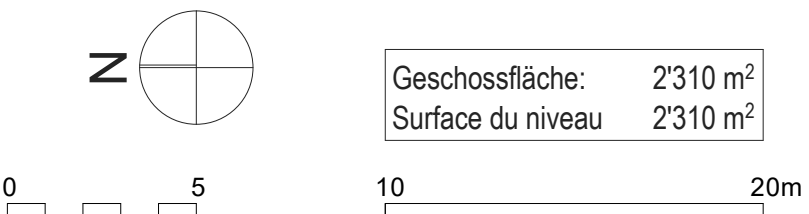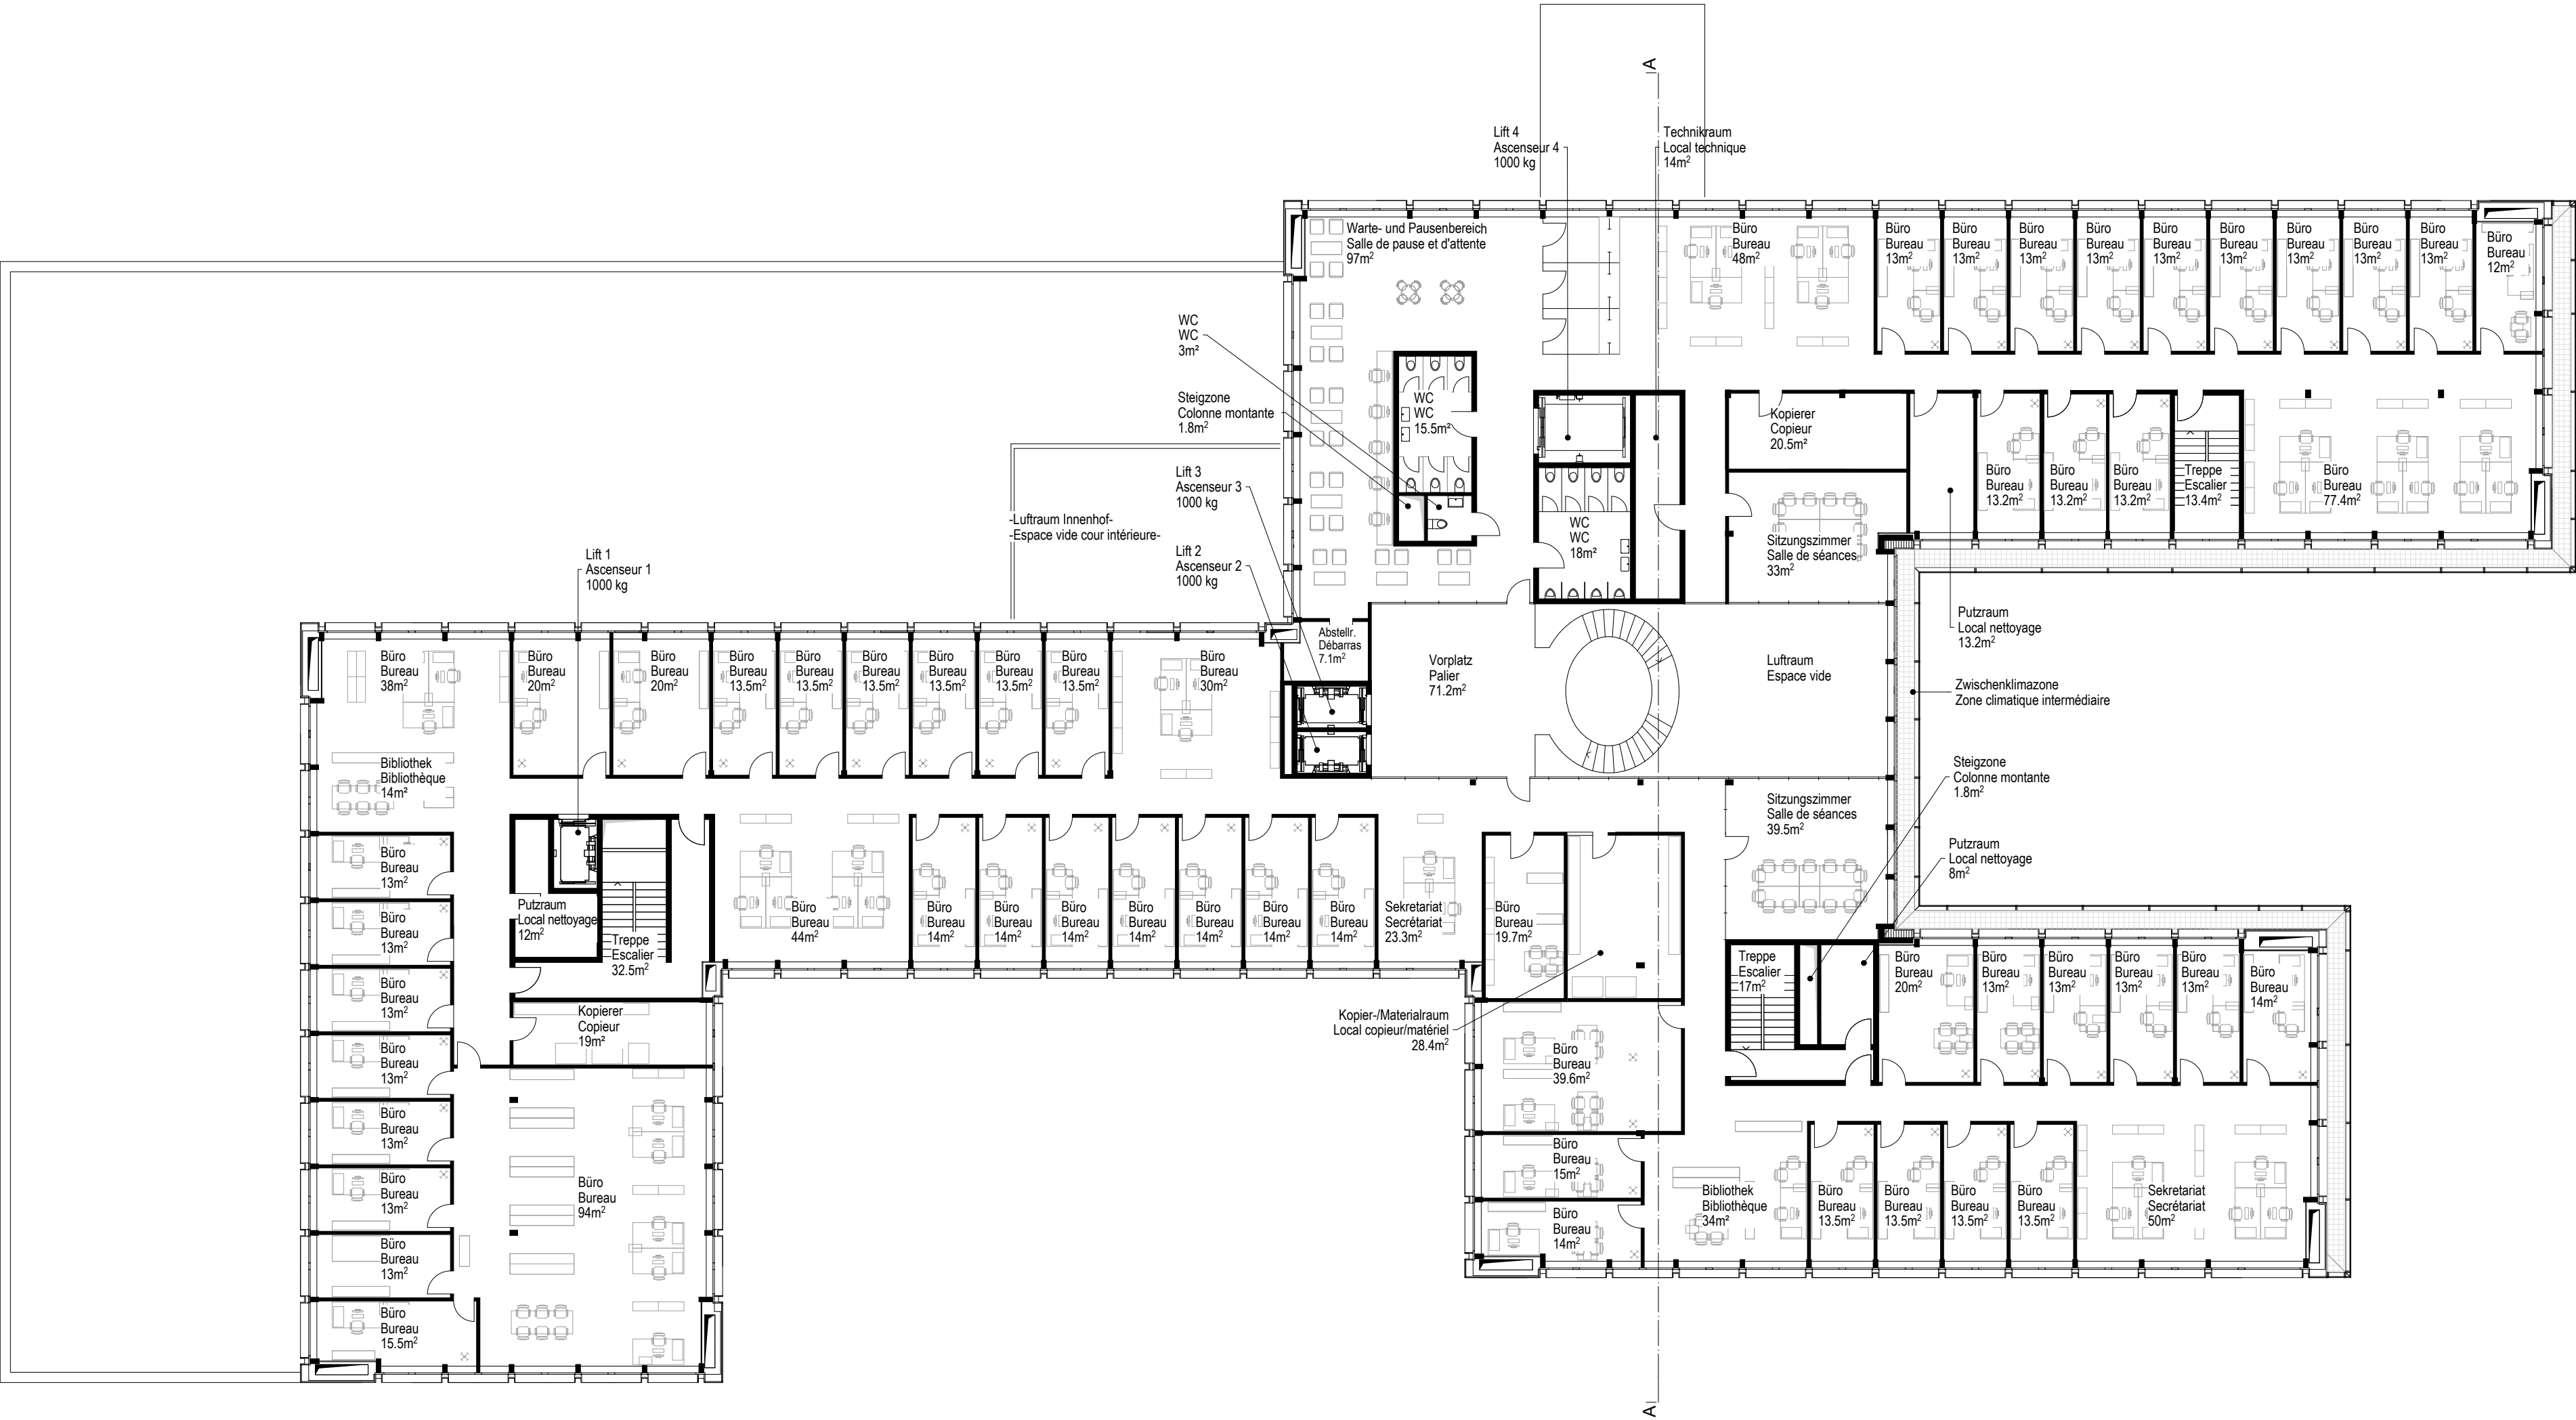



Verwaltungsgebäude	Erdgeschoss	1:200
Bâtiment administratif	Rez-de-chaussée	1:200

Verwaltungsgebäude	Erdgeschoss	1:200
Bâtiment administratif	Rez-de-chaussée	1:200

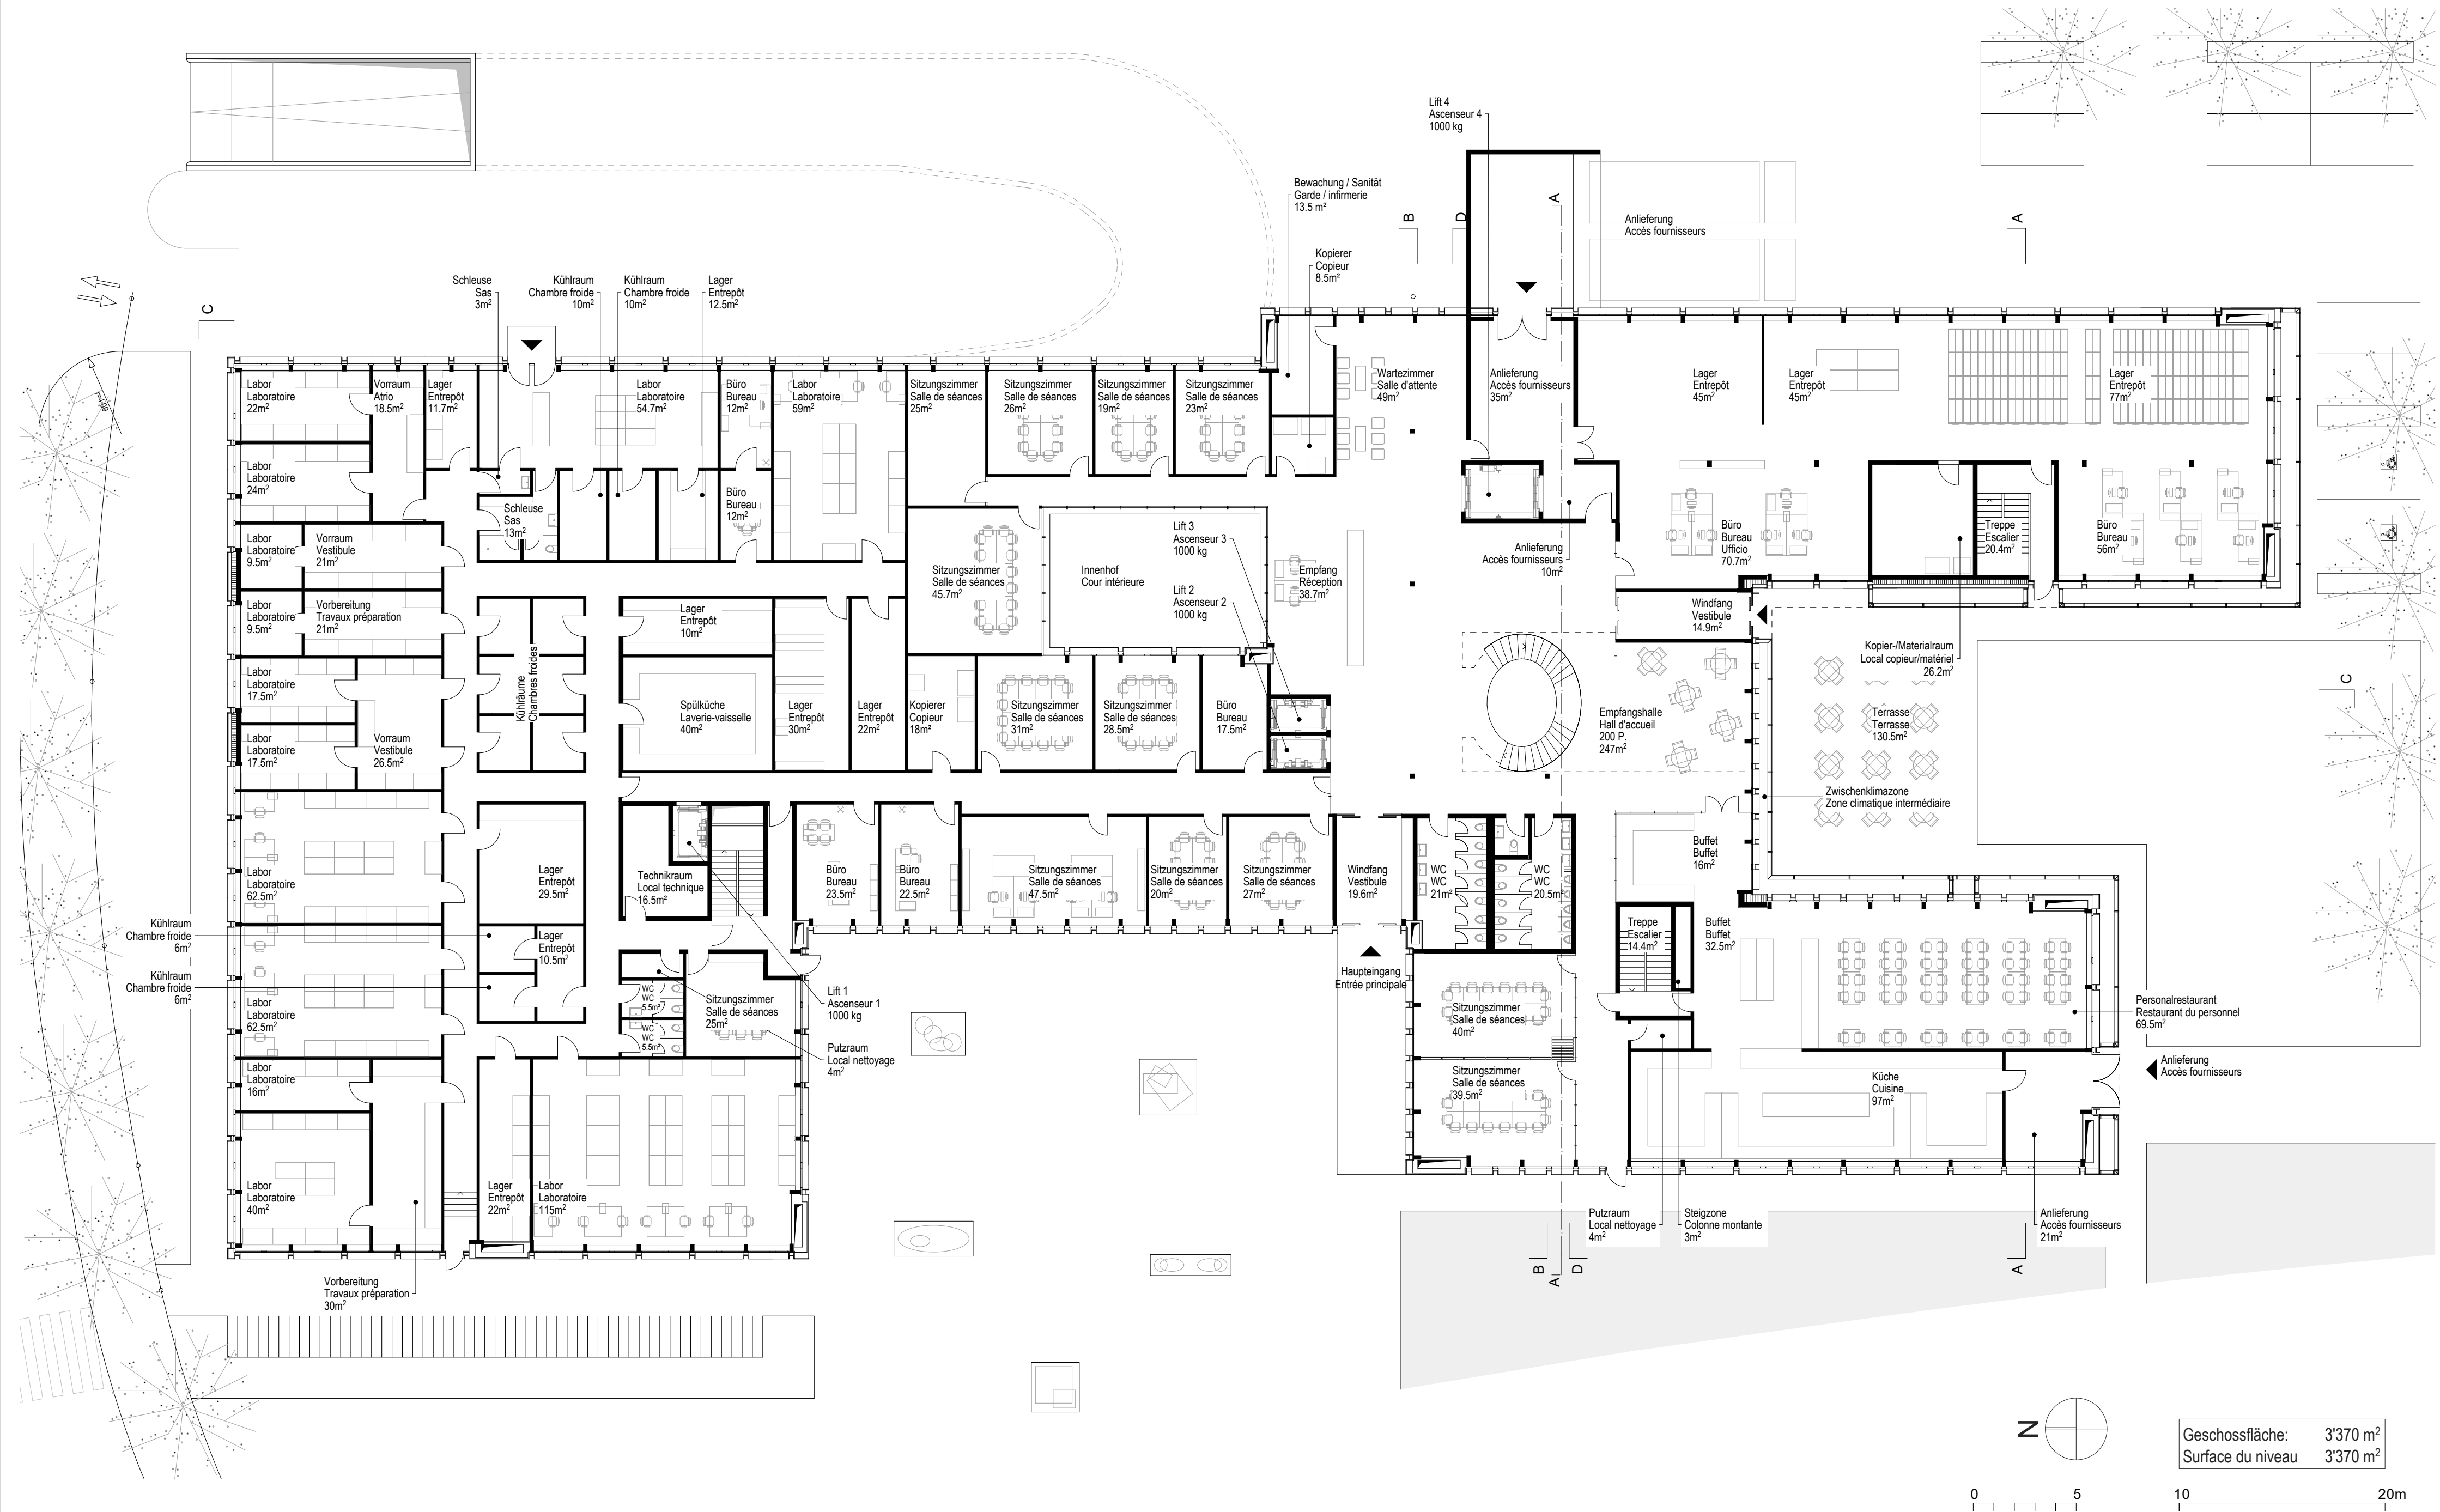

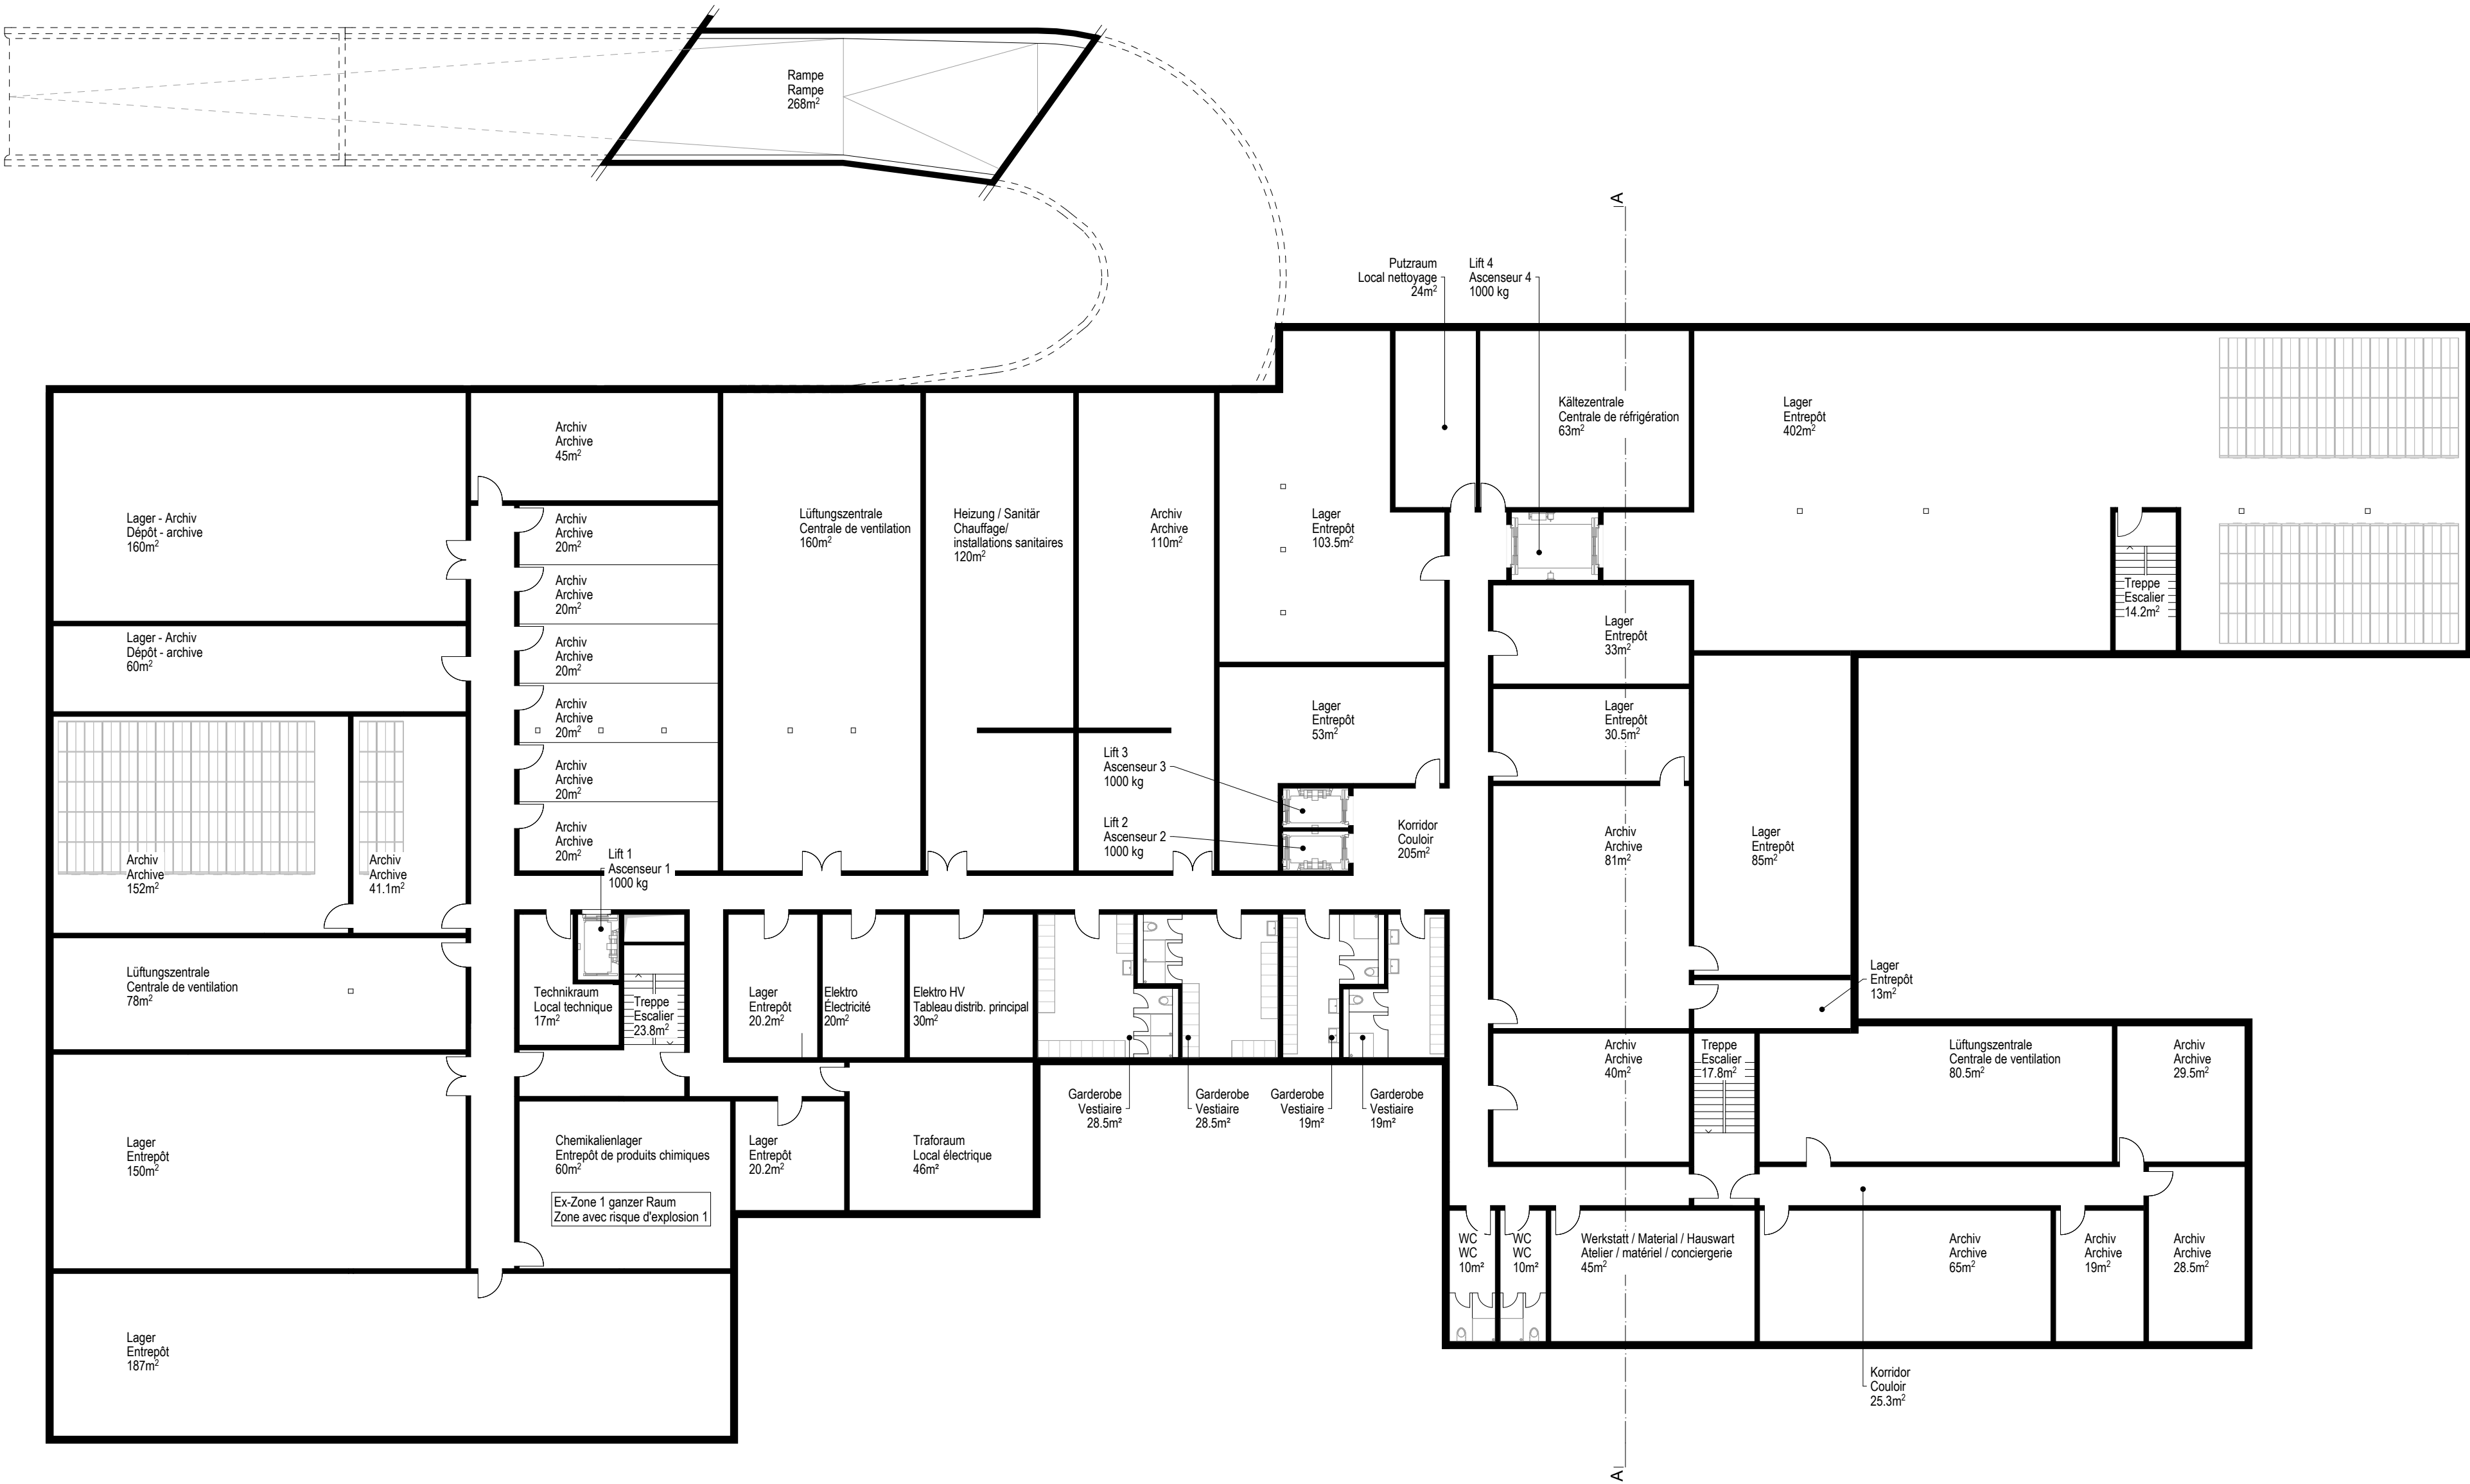

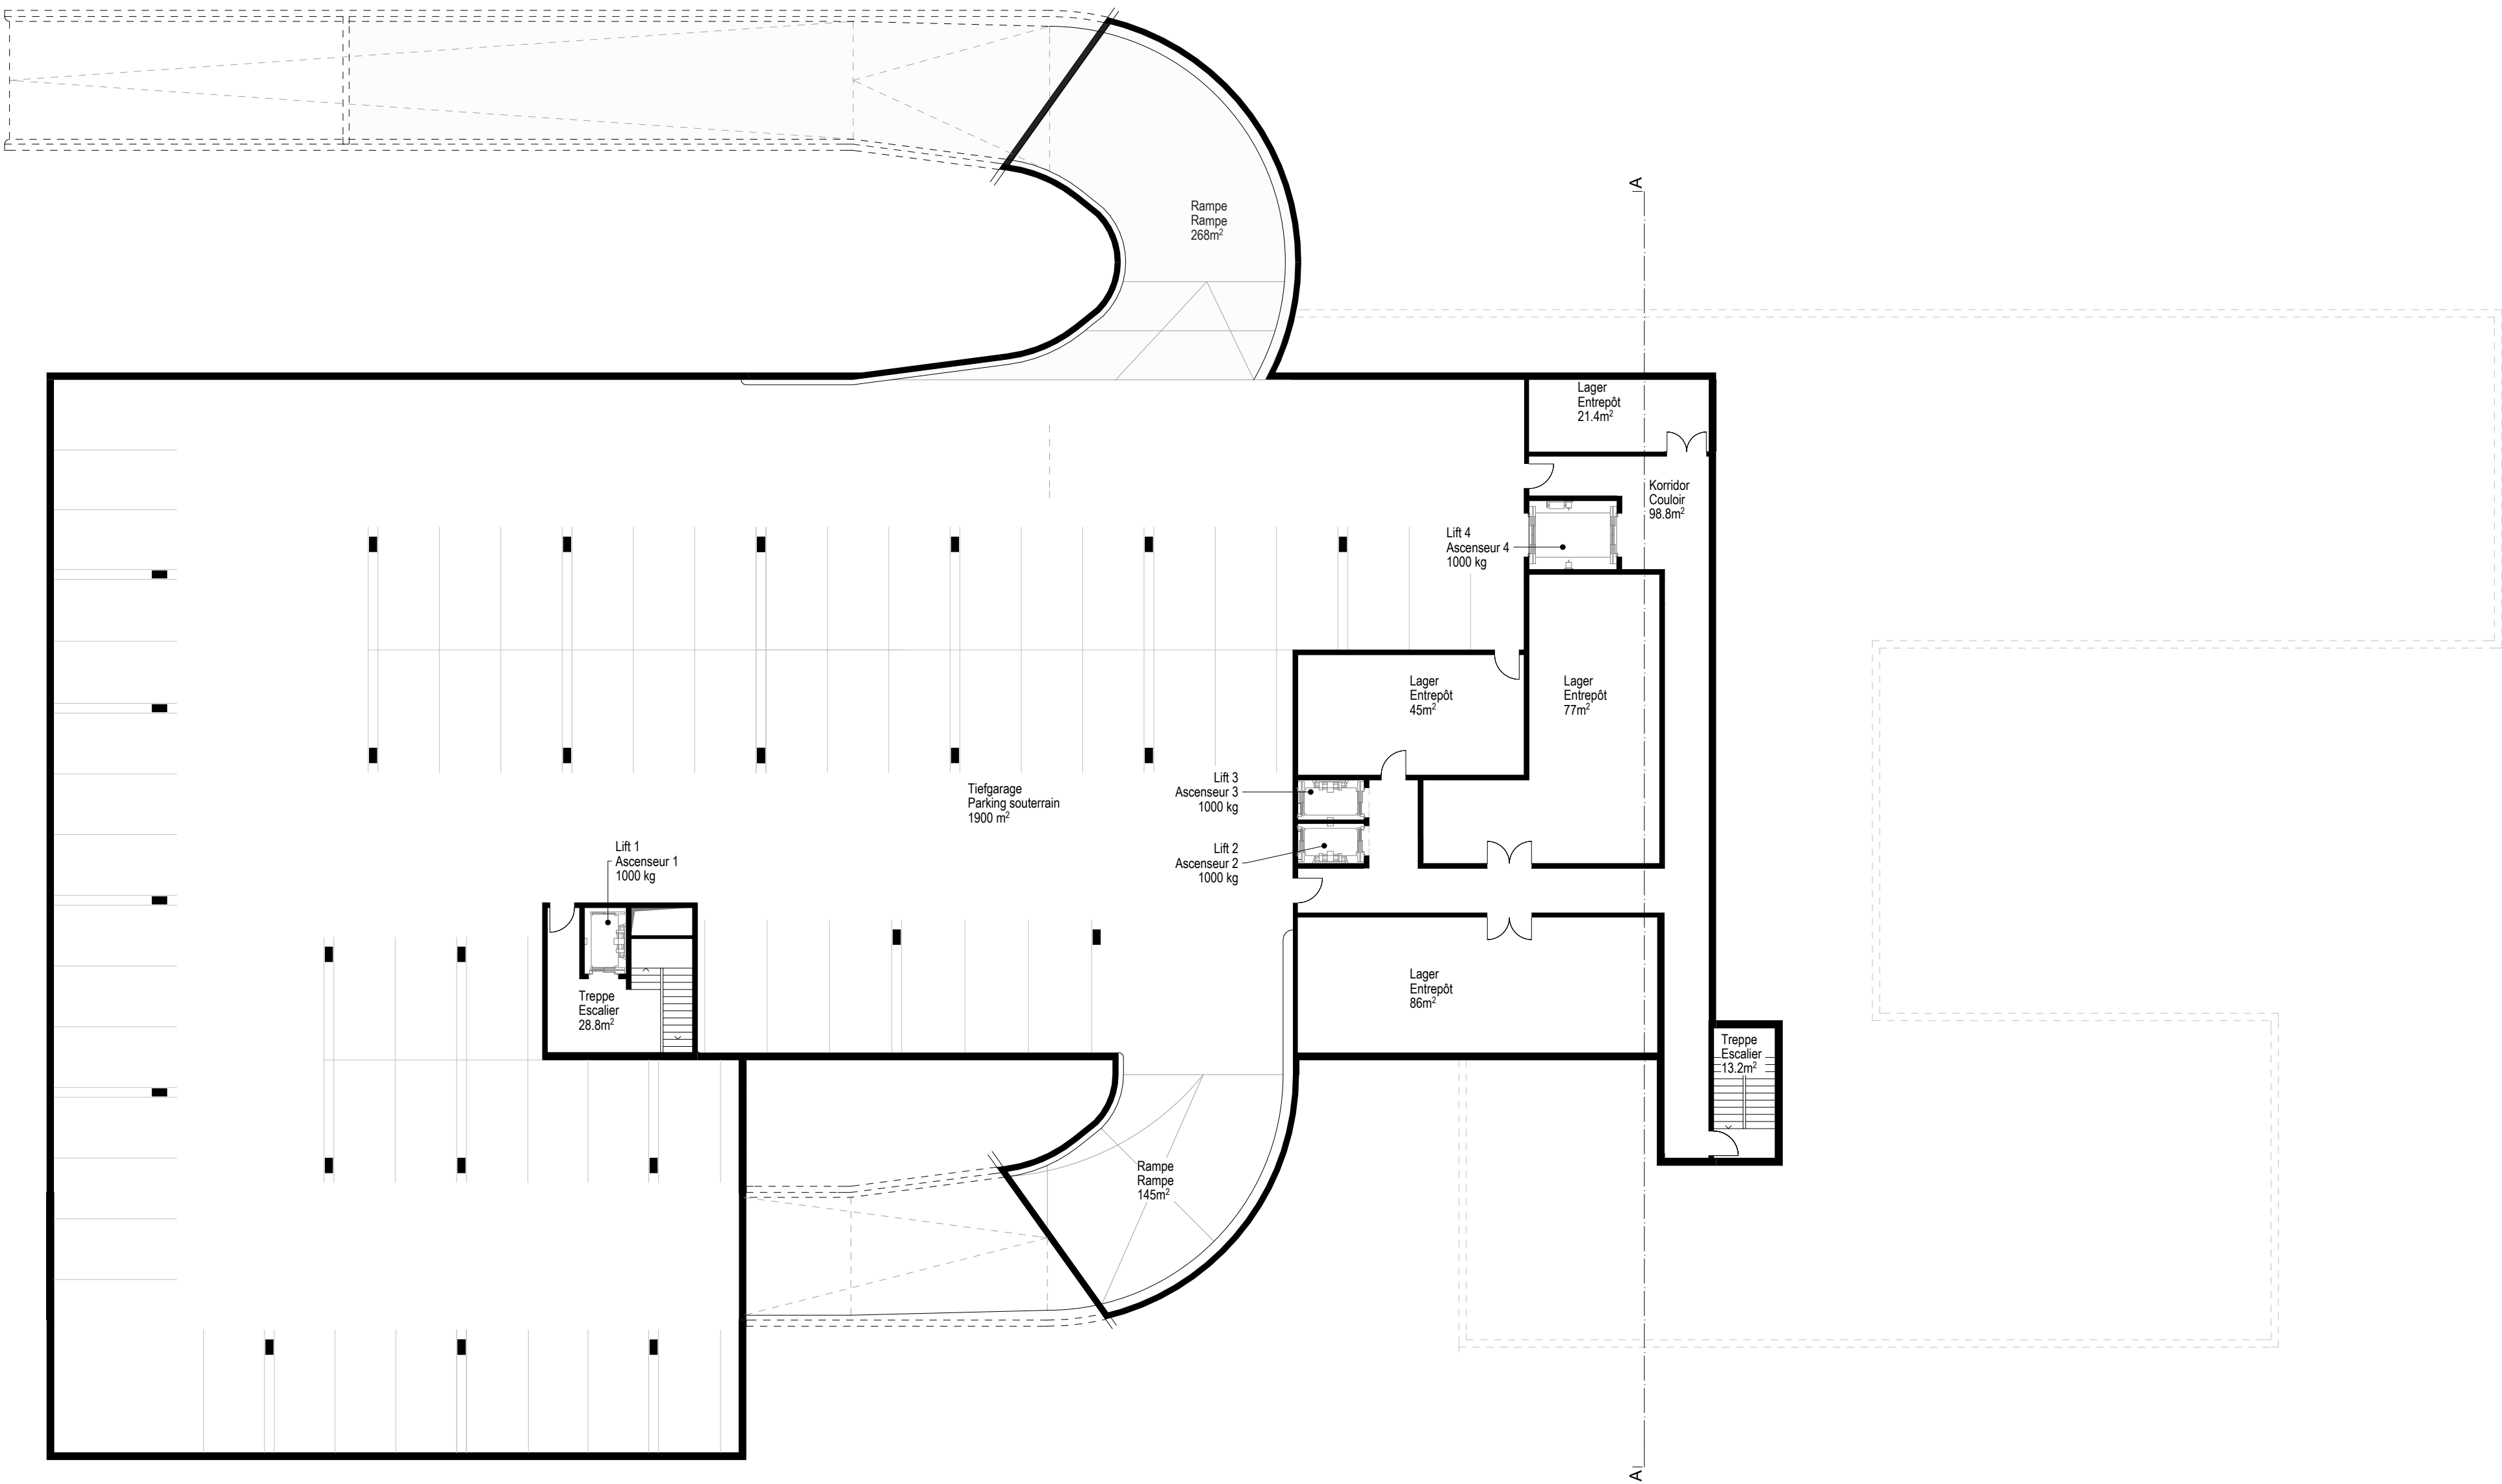

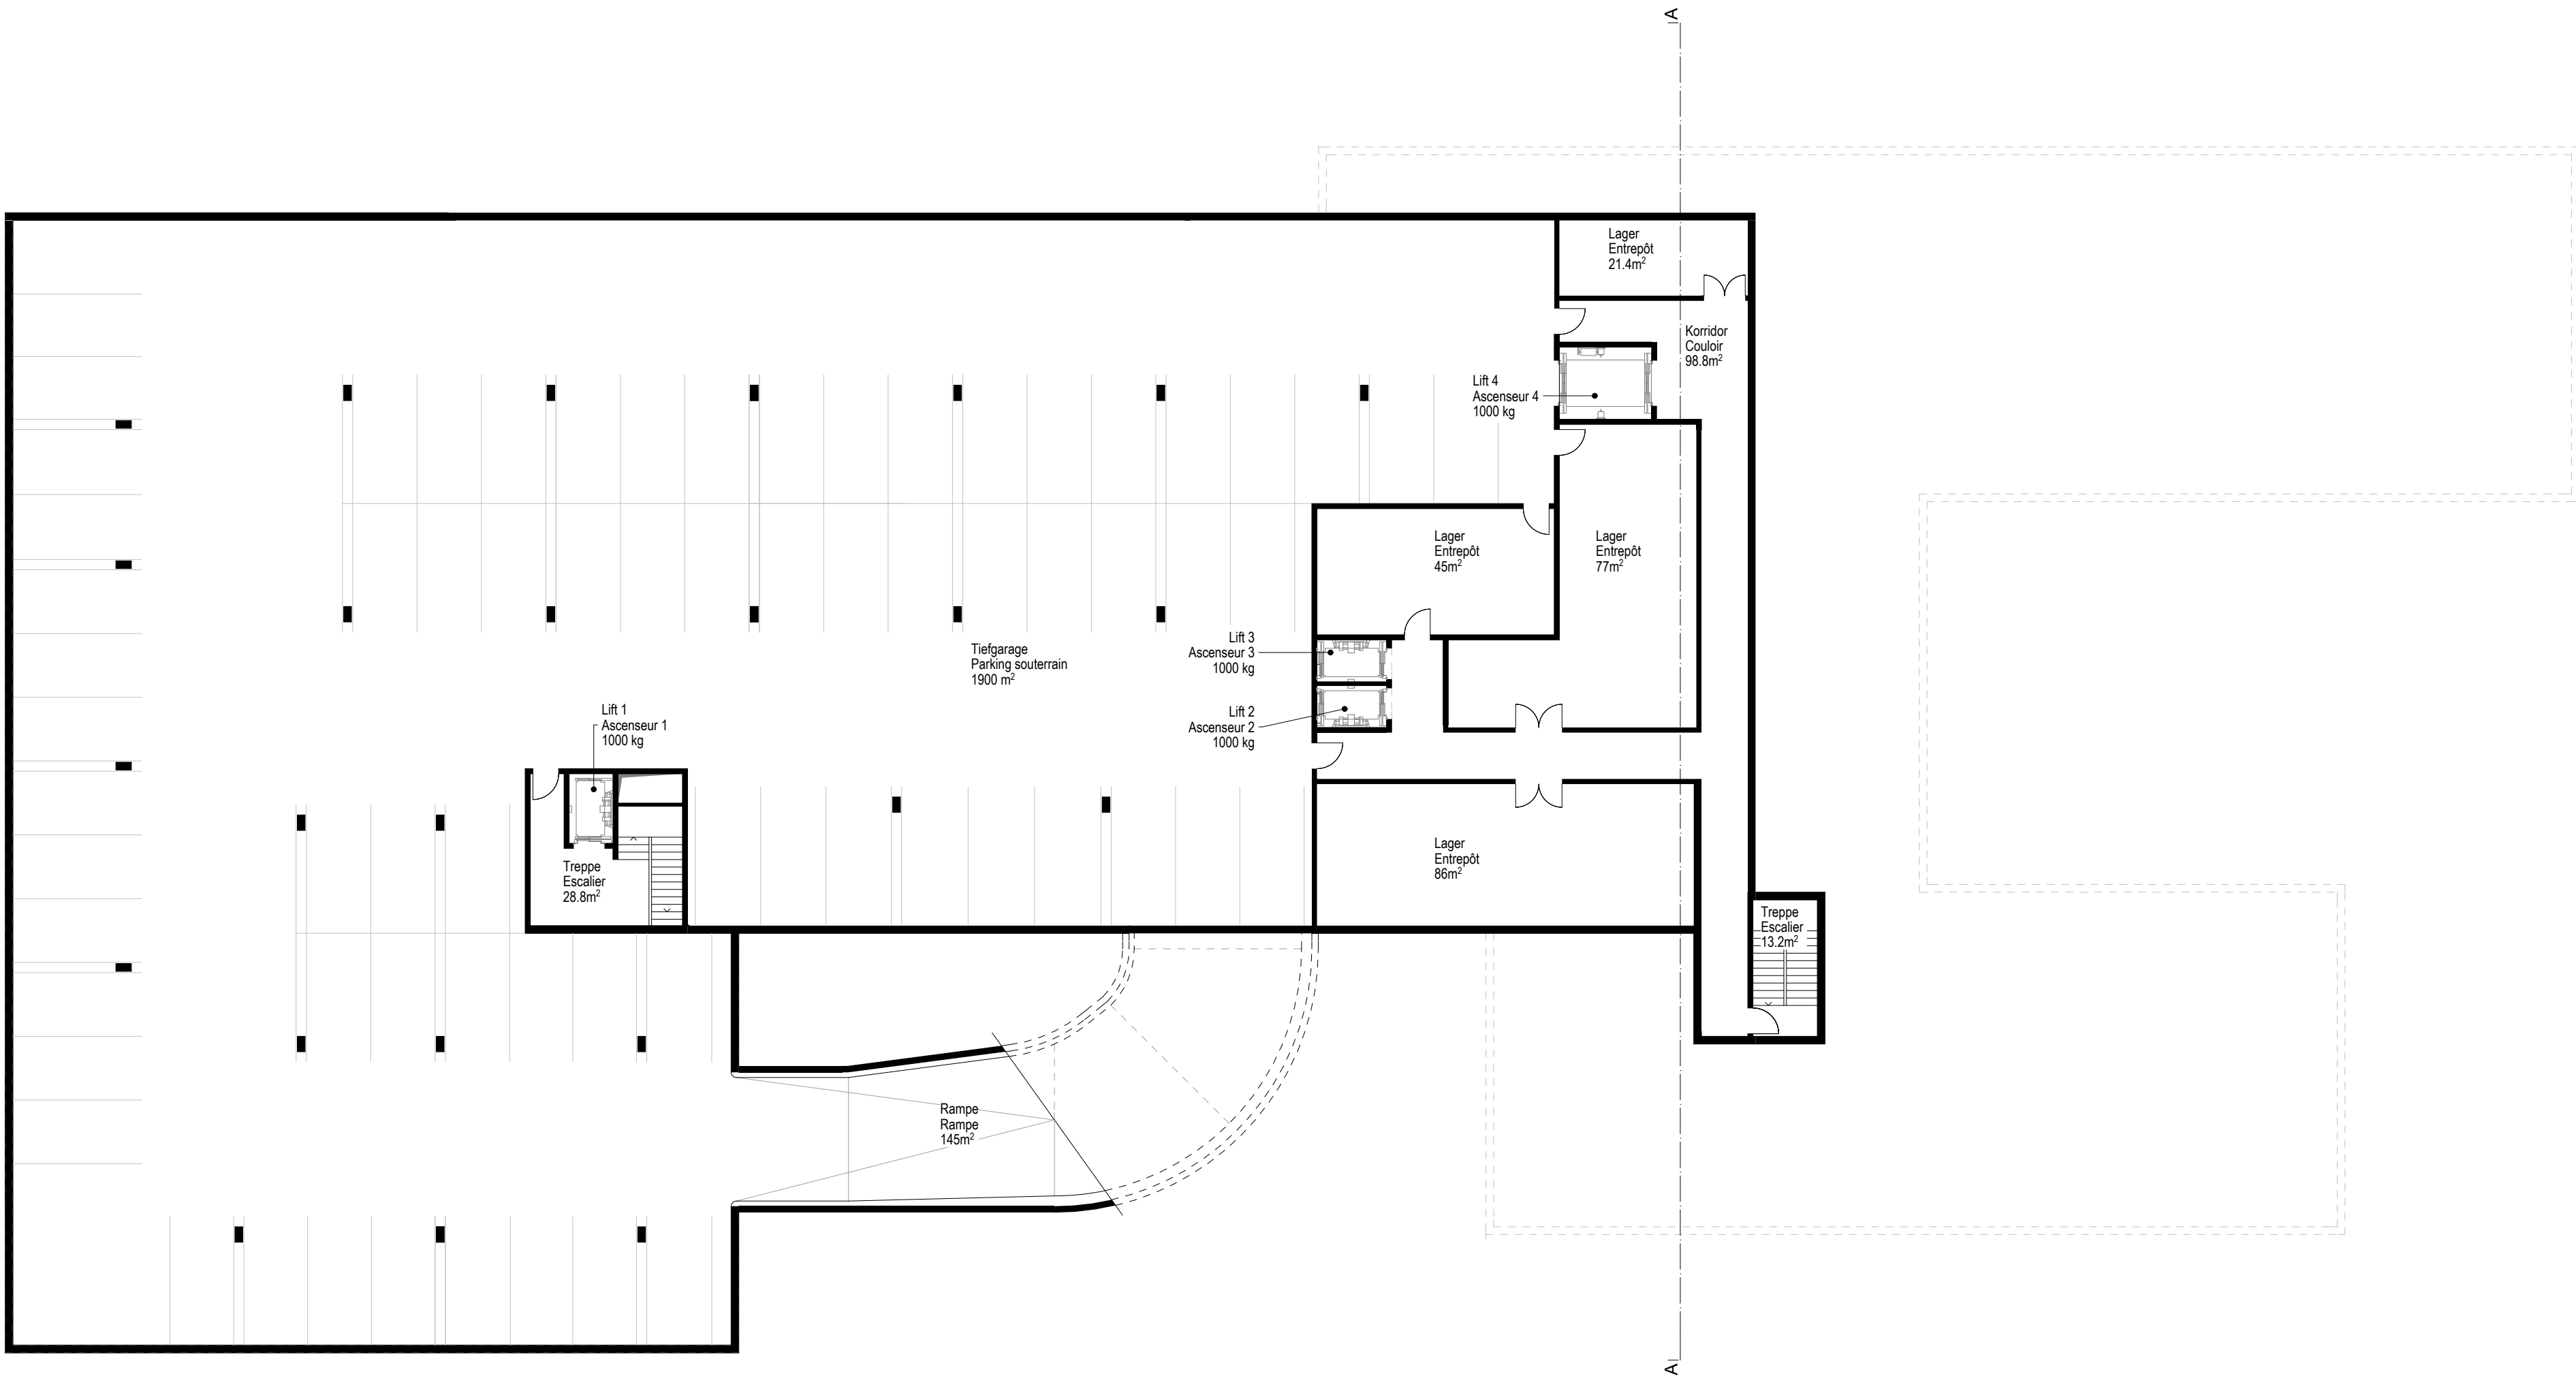

EX 19 M1

Verwaltungsgebäude
Bâtiment administratif

Schnitt A-A
Coupe A-A

1:200
1:200

Plangrösse 42/29.7cm
Format 42/29.7cm

