


EX 19 M2

Geschäftshaus Untergeschoss 1:200  
Immeuble commercial Sous-sol 1:200  
Immobile commerciale Piano interrato 1:200

Plangröße 89/42cm  
Format 89/42cm  
Formato 89/42cm

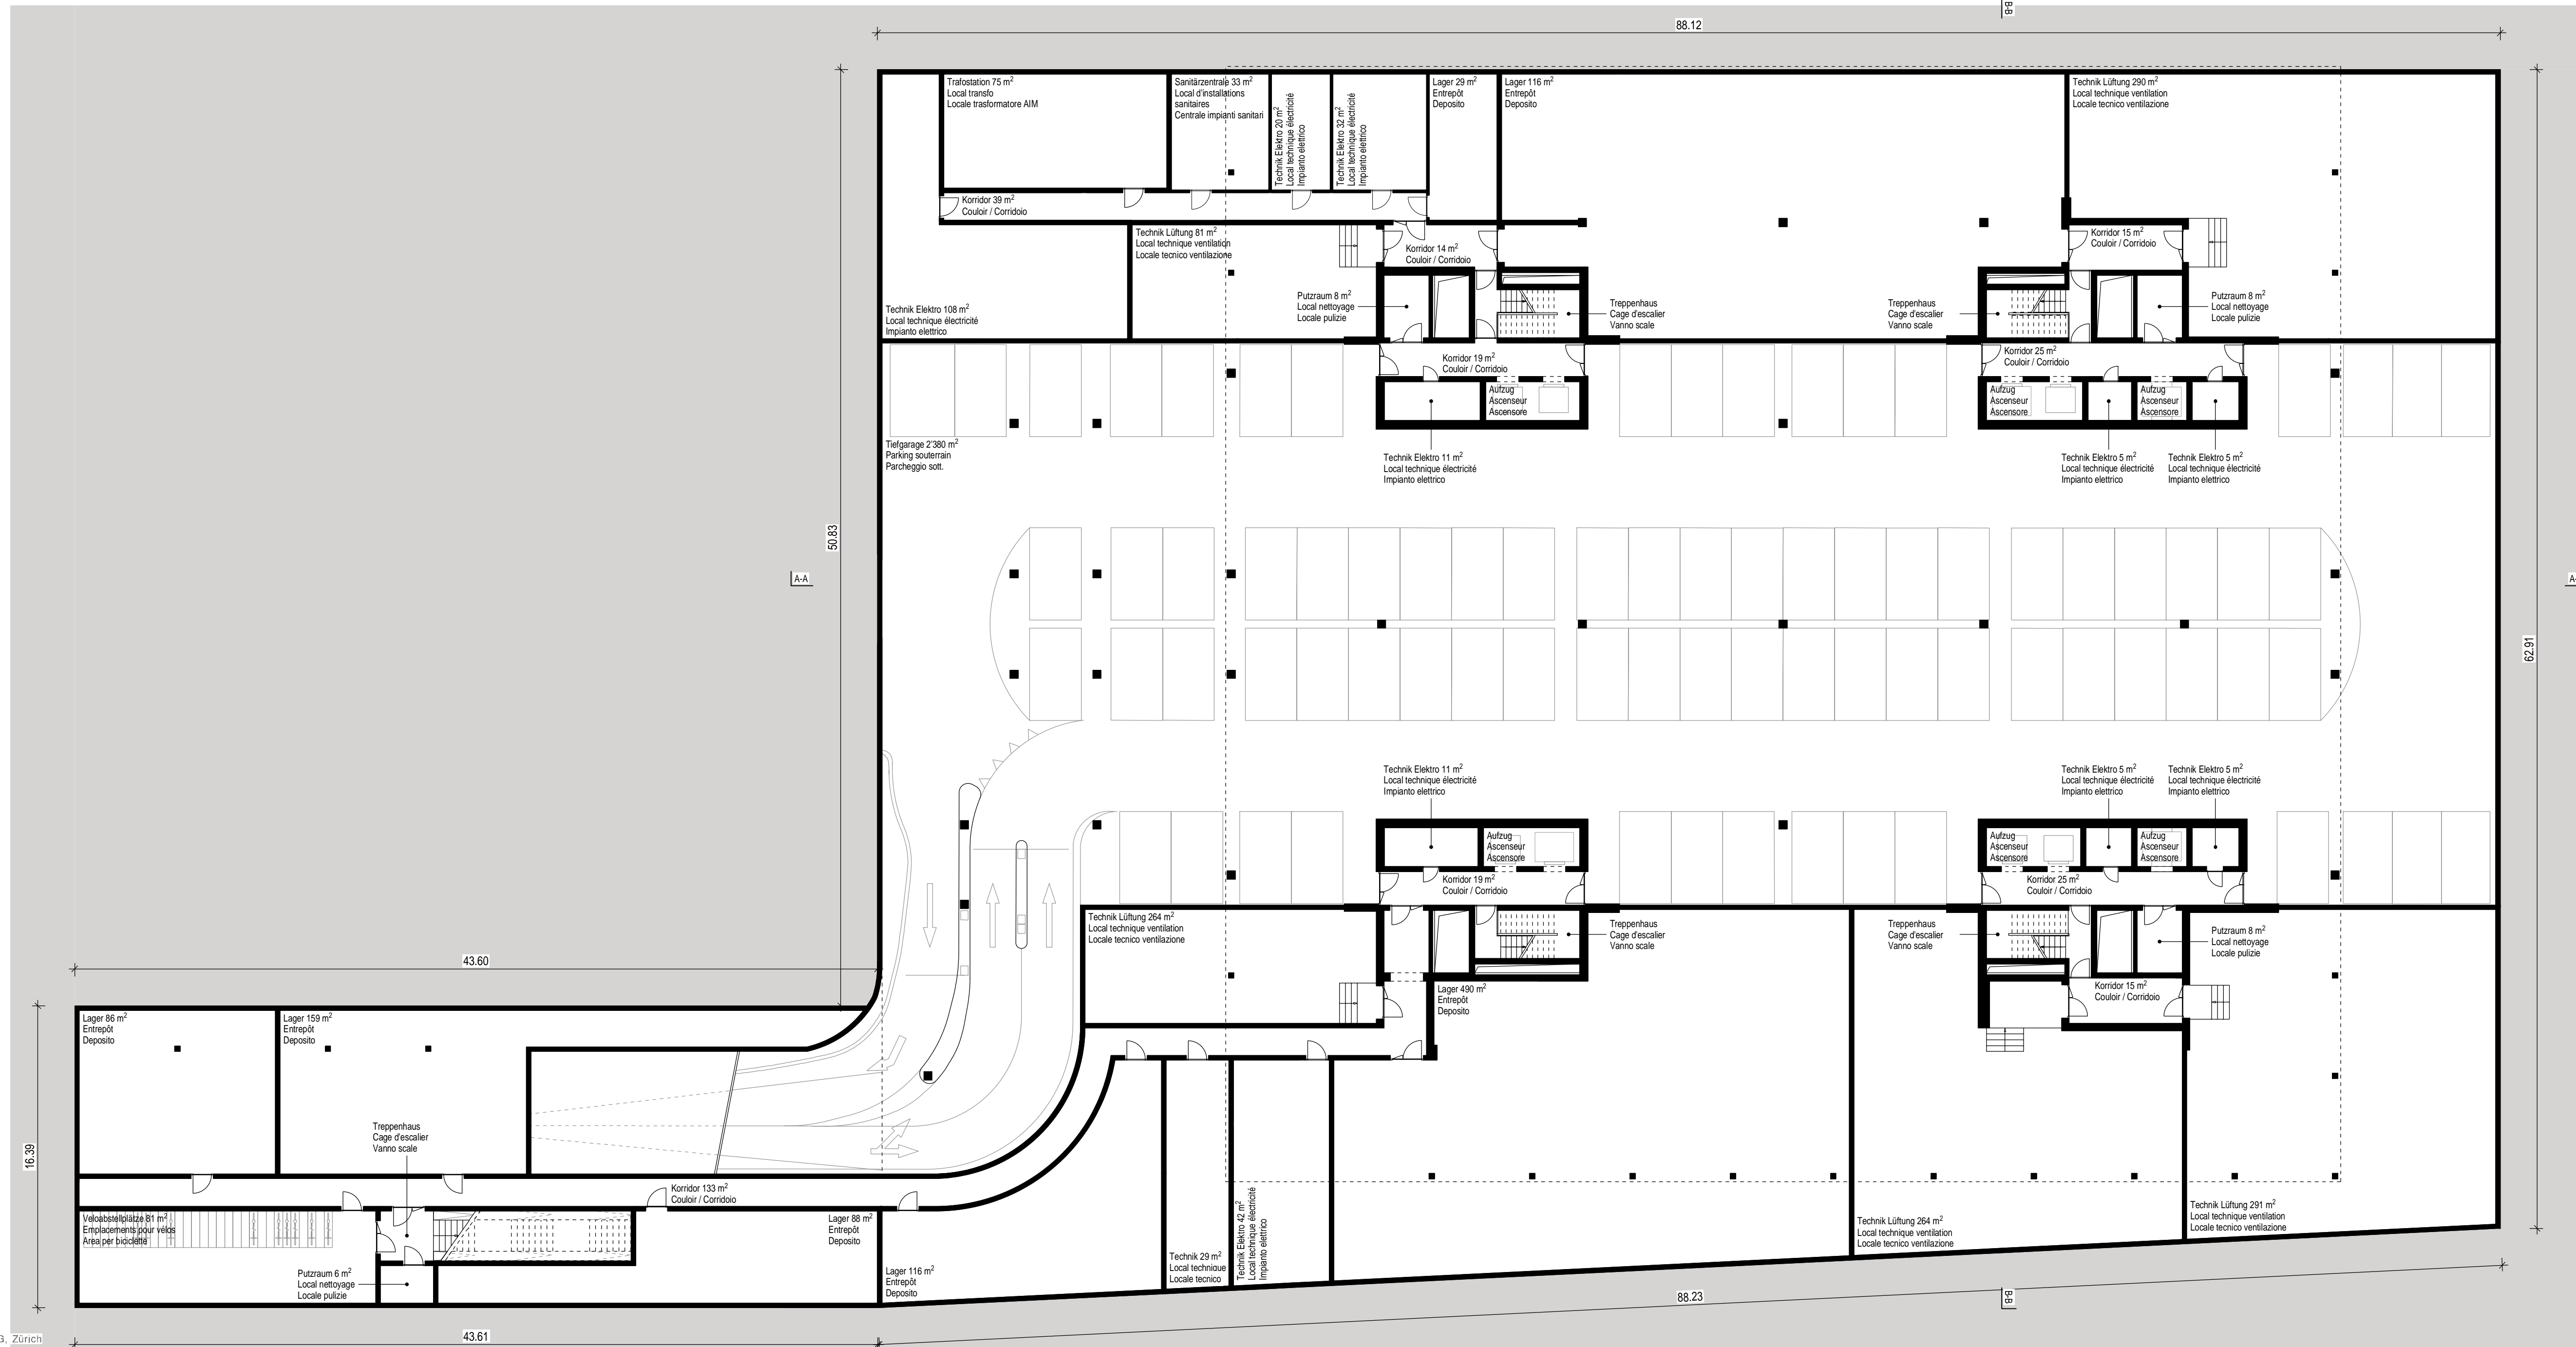

EX 19 M2

Geschäftshaus Erdgeschoss 1:200  
 Immeuble commercial Rez-de-chaussée 1:200  
 Immobile commerciale Pianterreno 1:200


Plangröße 89/42cm  
 Format 89/42cm  
 Formato 89/42cm



# EX 19 M2

Geschäftshaus 1. Obergeschoss 1:200  
Immeuble commercial 1er étage 1:200  
Immobile commerciale 1° piano 1:200


Plangröße 59/42cm  
Format 59/42cm  
Formato 59/42cm

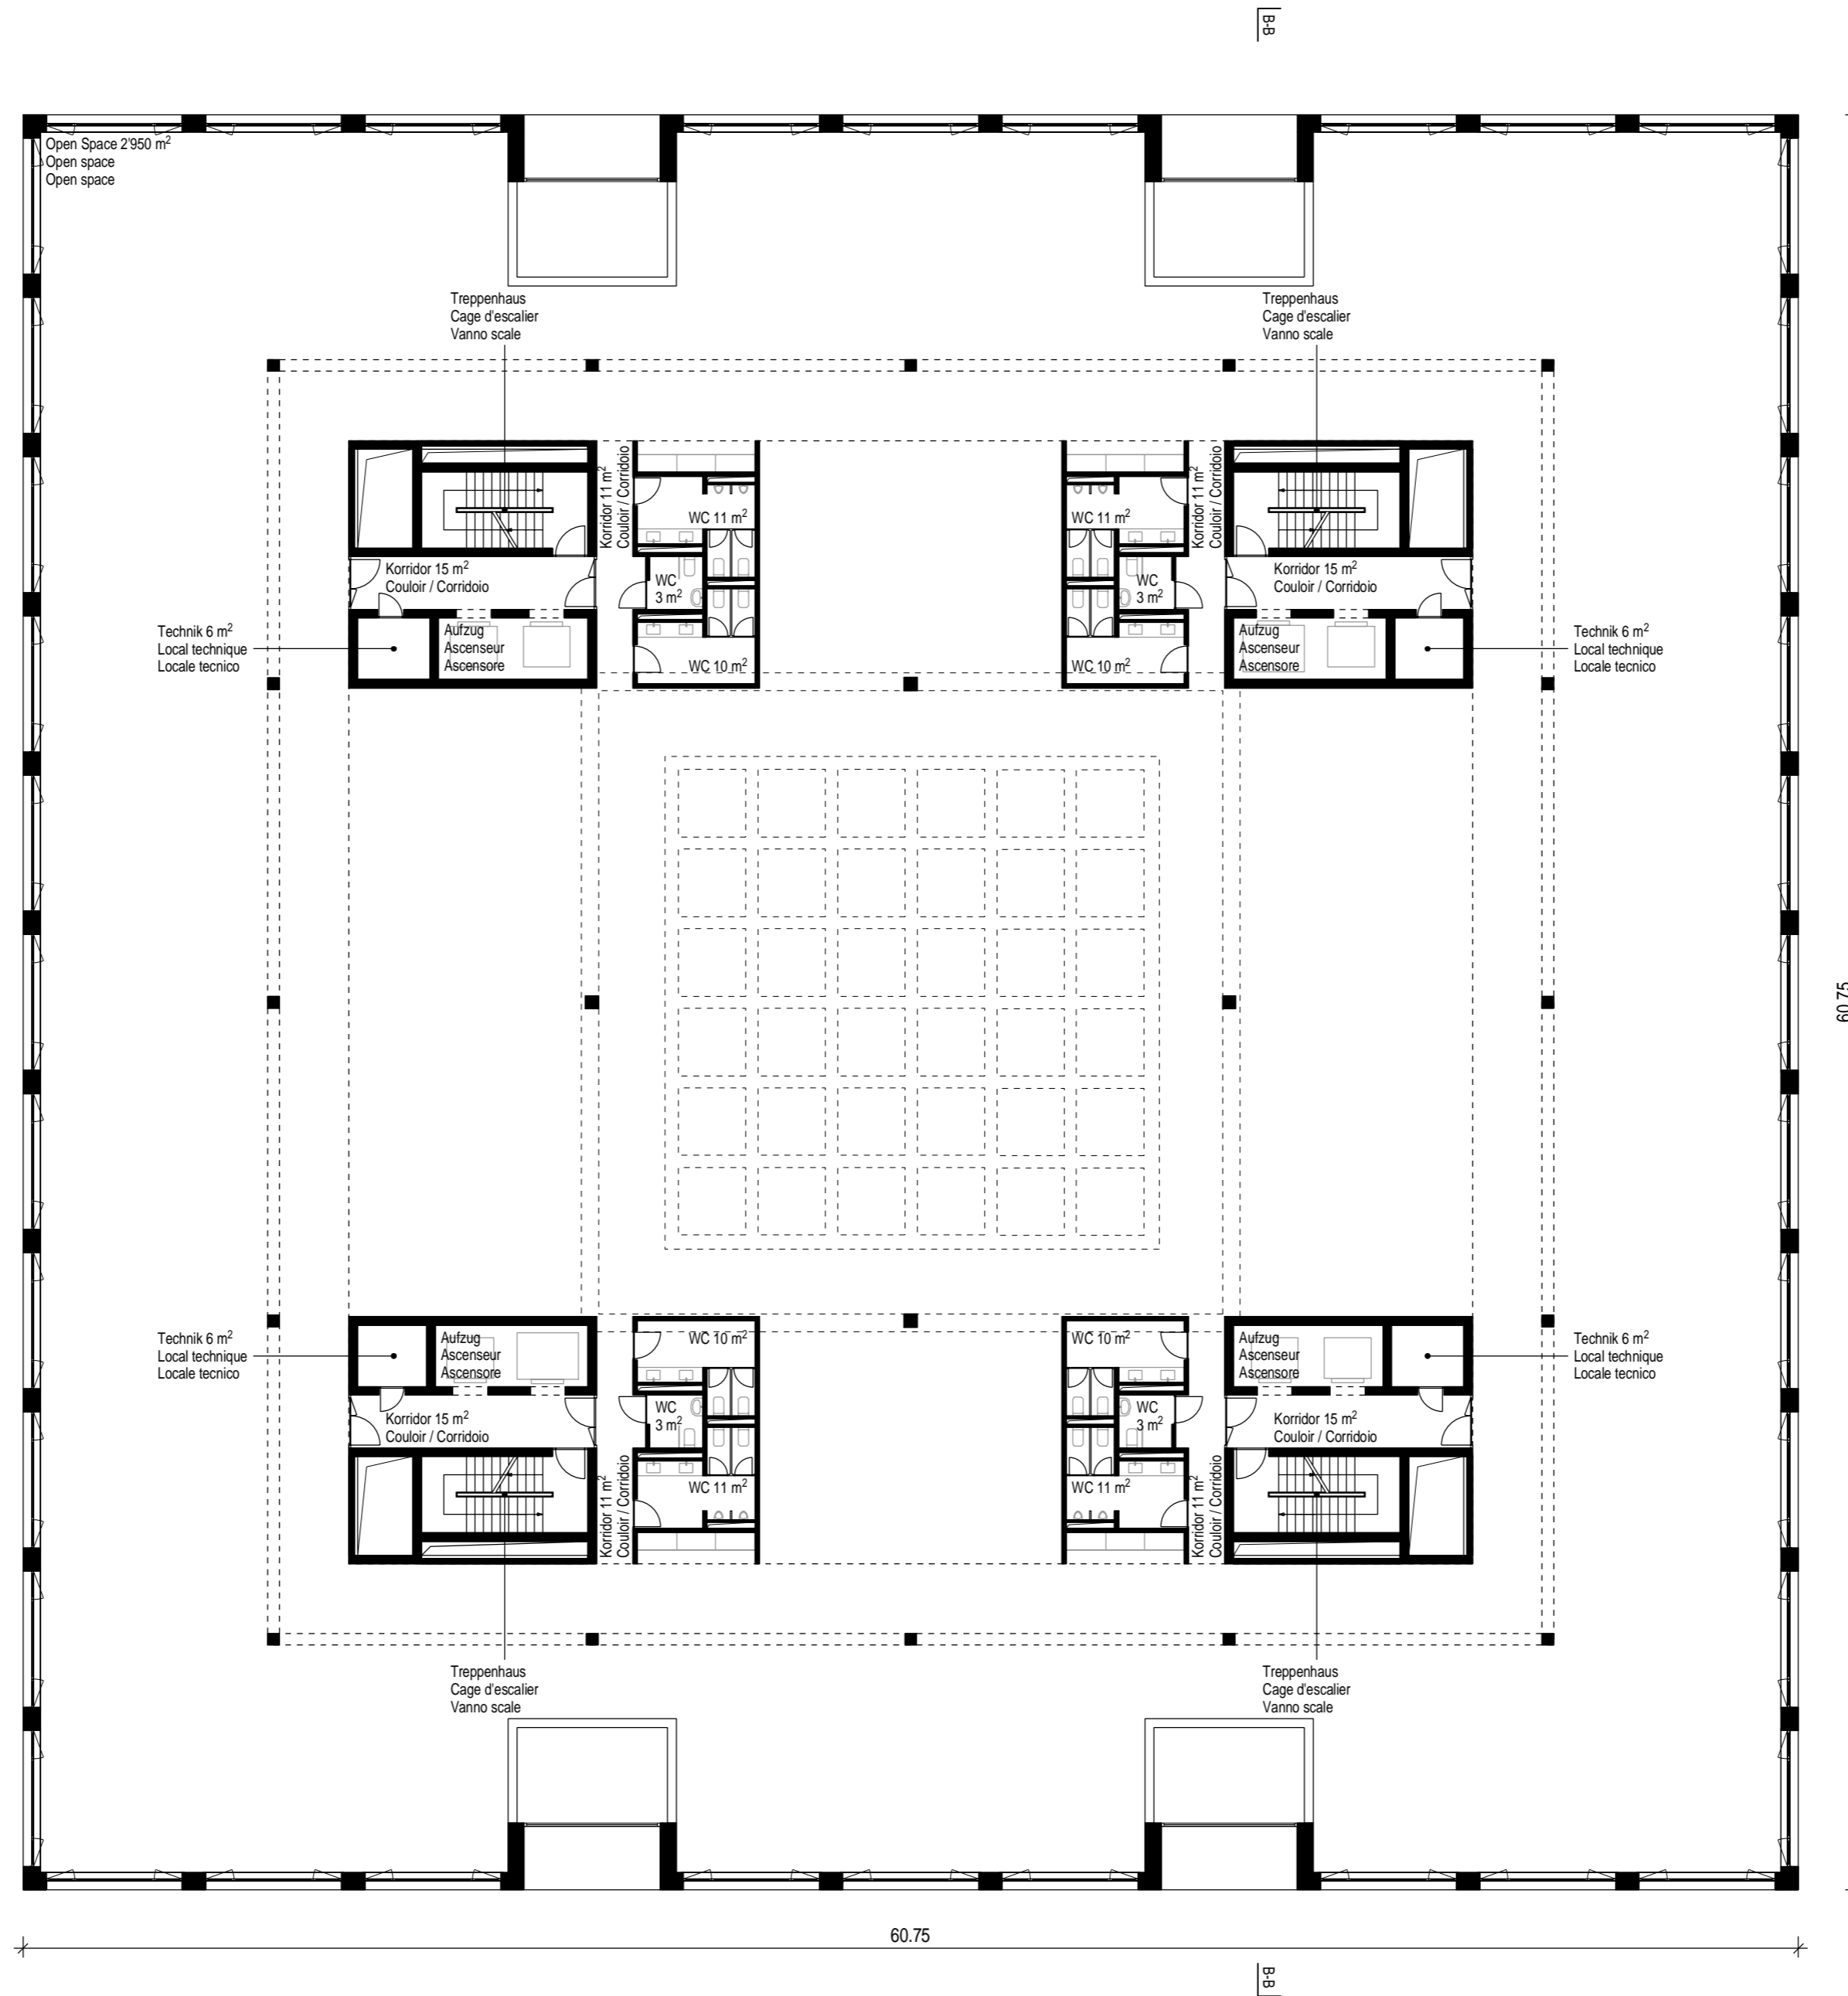

# EX 19 M2

Geschäftshaus 2.-4. Obergeschoss 1:200  
 Immeuble commercial 2ème-4ème étage 1:200  
 Immobile commerciale 2°- 4° piano 1:200


Plangröße 59/42cm  
 Format 59/42cm  
 Formato 59/42cm

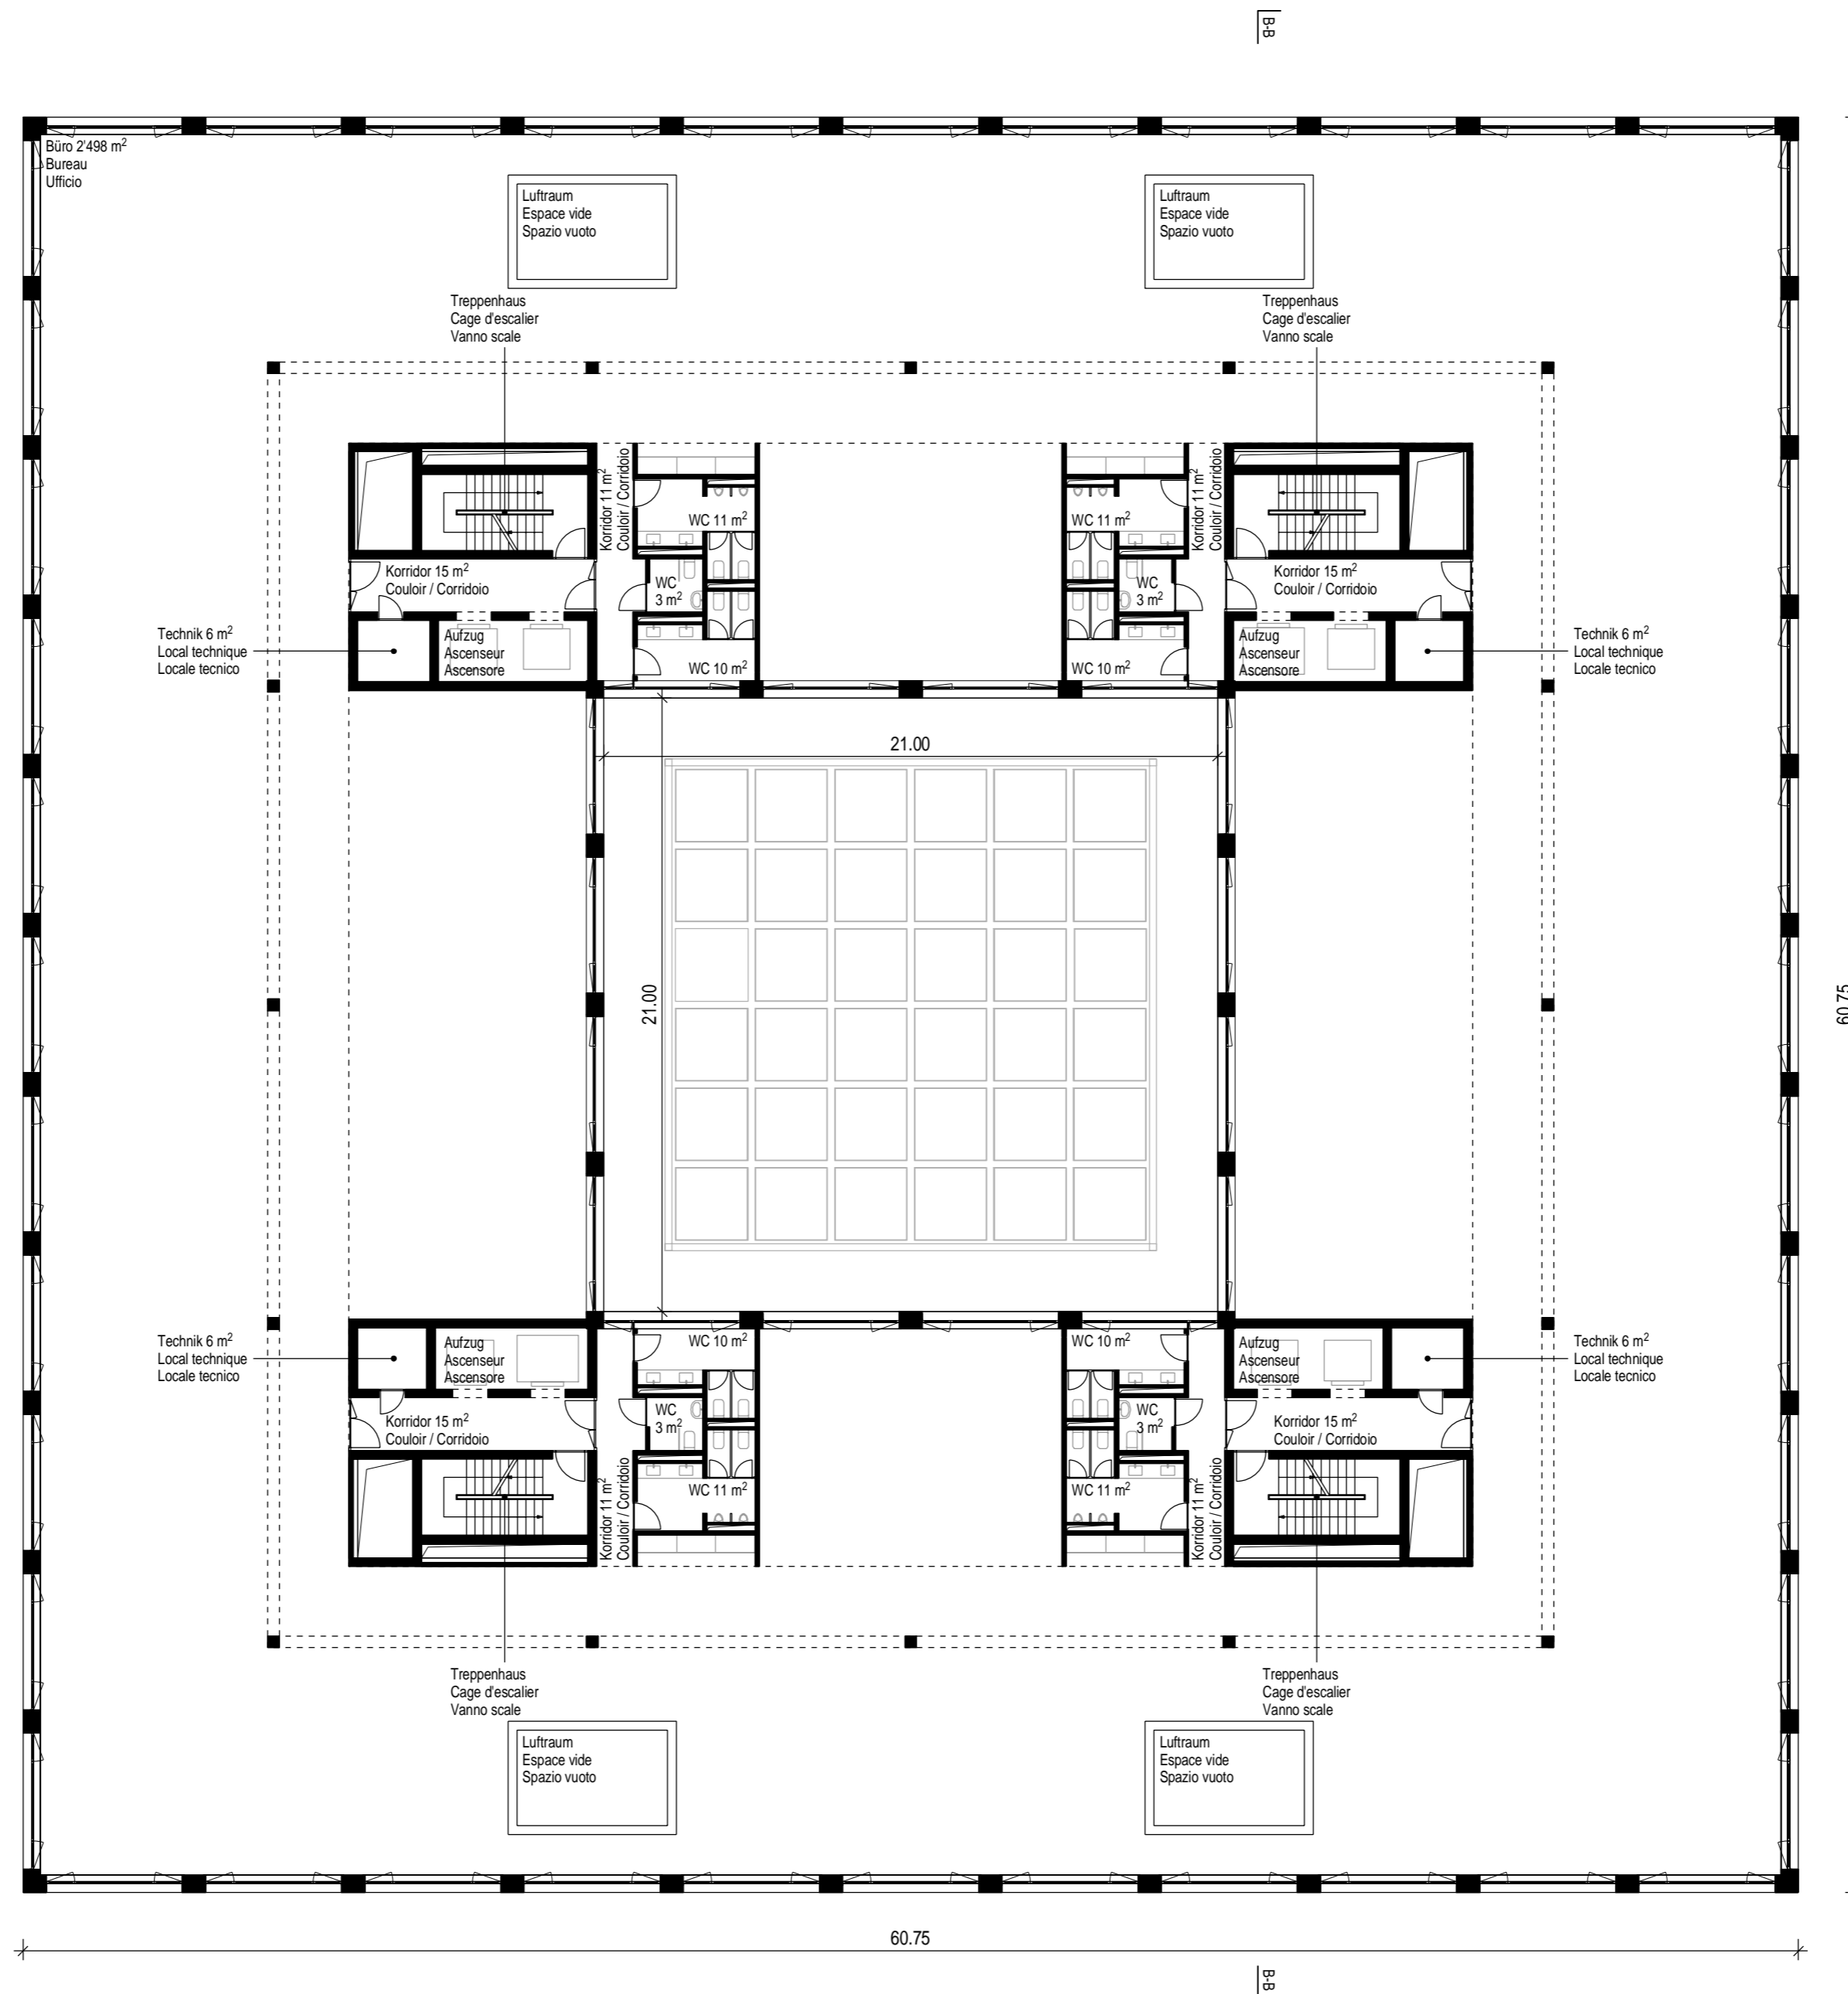

# EX 19 M2

Geschäftshaus 5.-8. Obergeschoss 1:200  
Immeuble commercial 5ème-8ème étage 1:200  
Immobile commerciale 5°-8° piano 1:200


Plangröße 59/42cm  
Format 59/42cm  
Formato 59/42cm

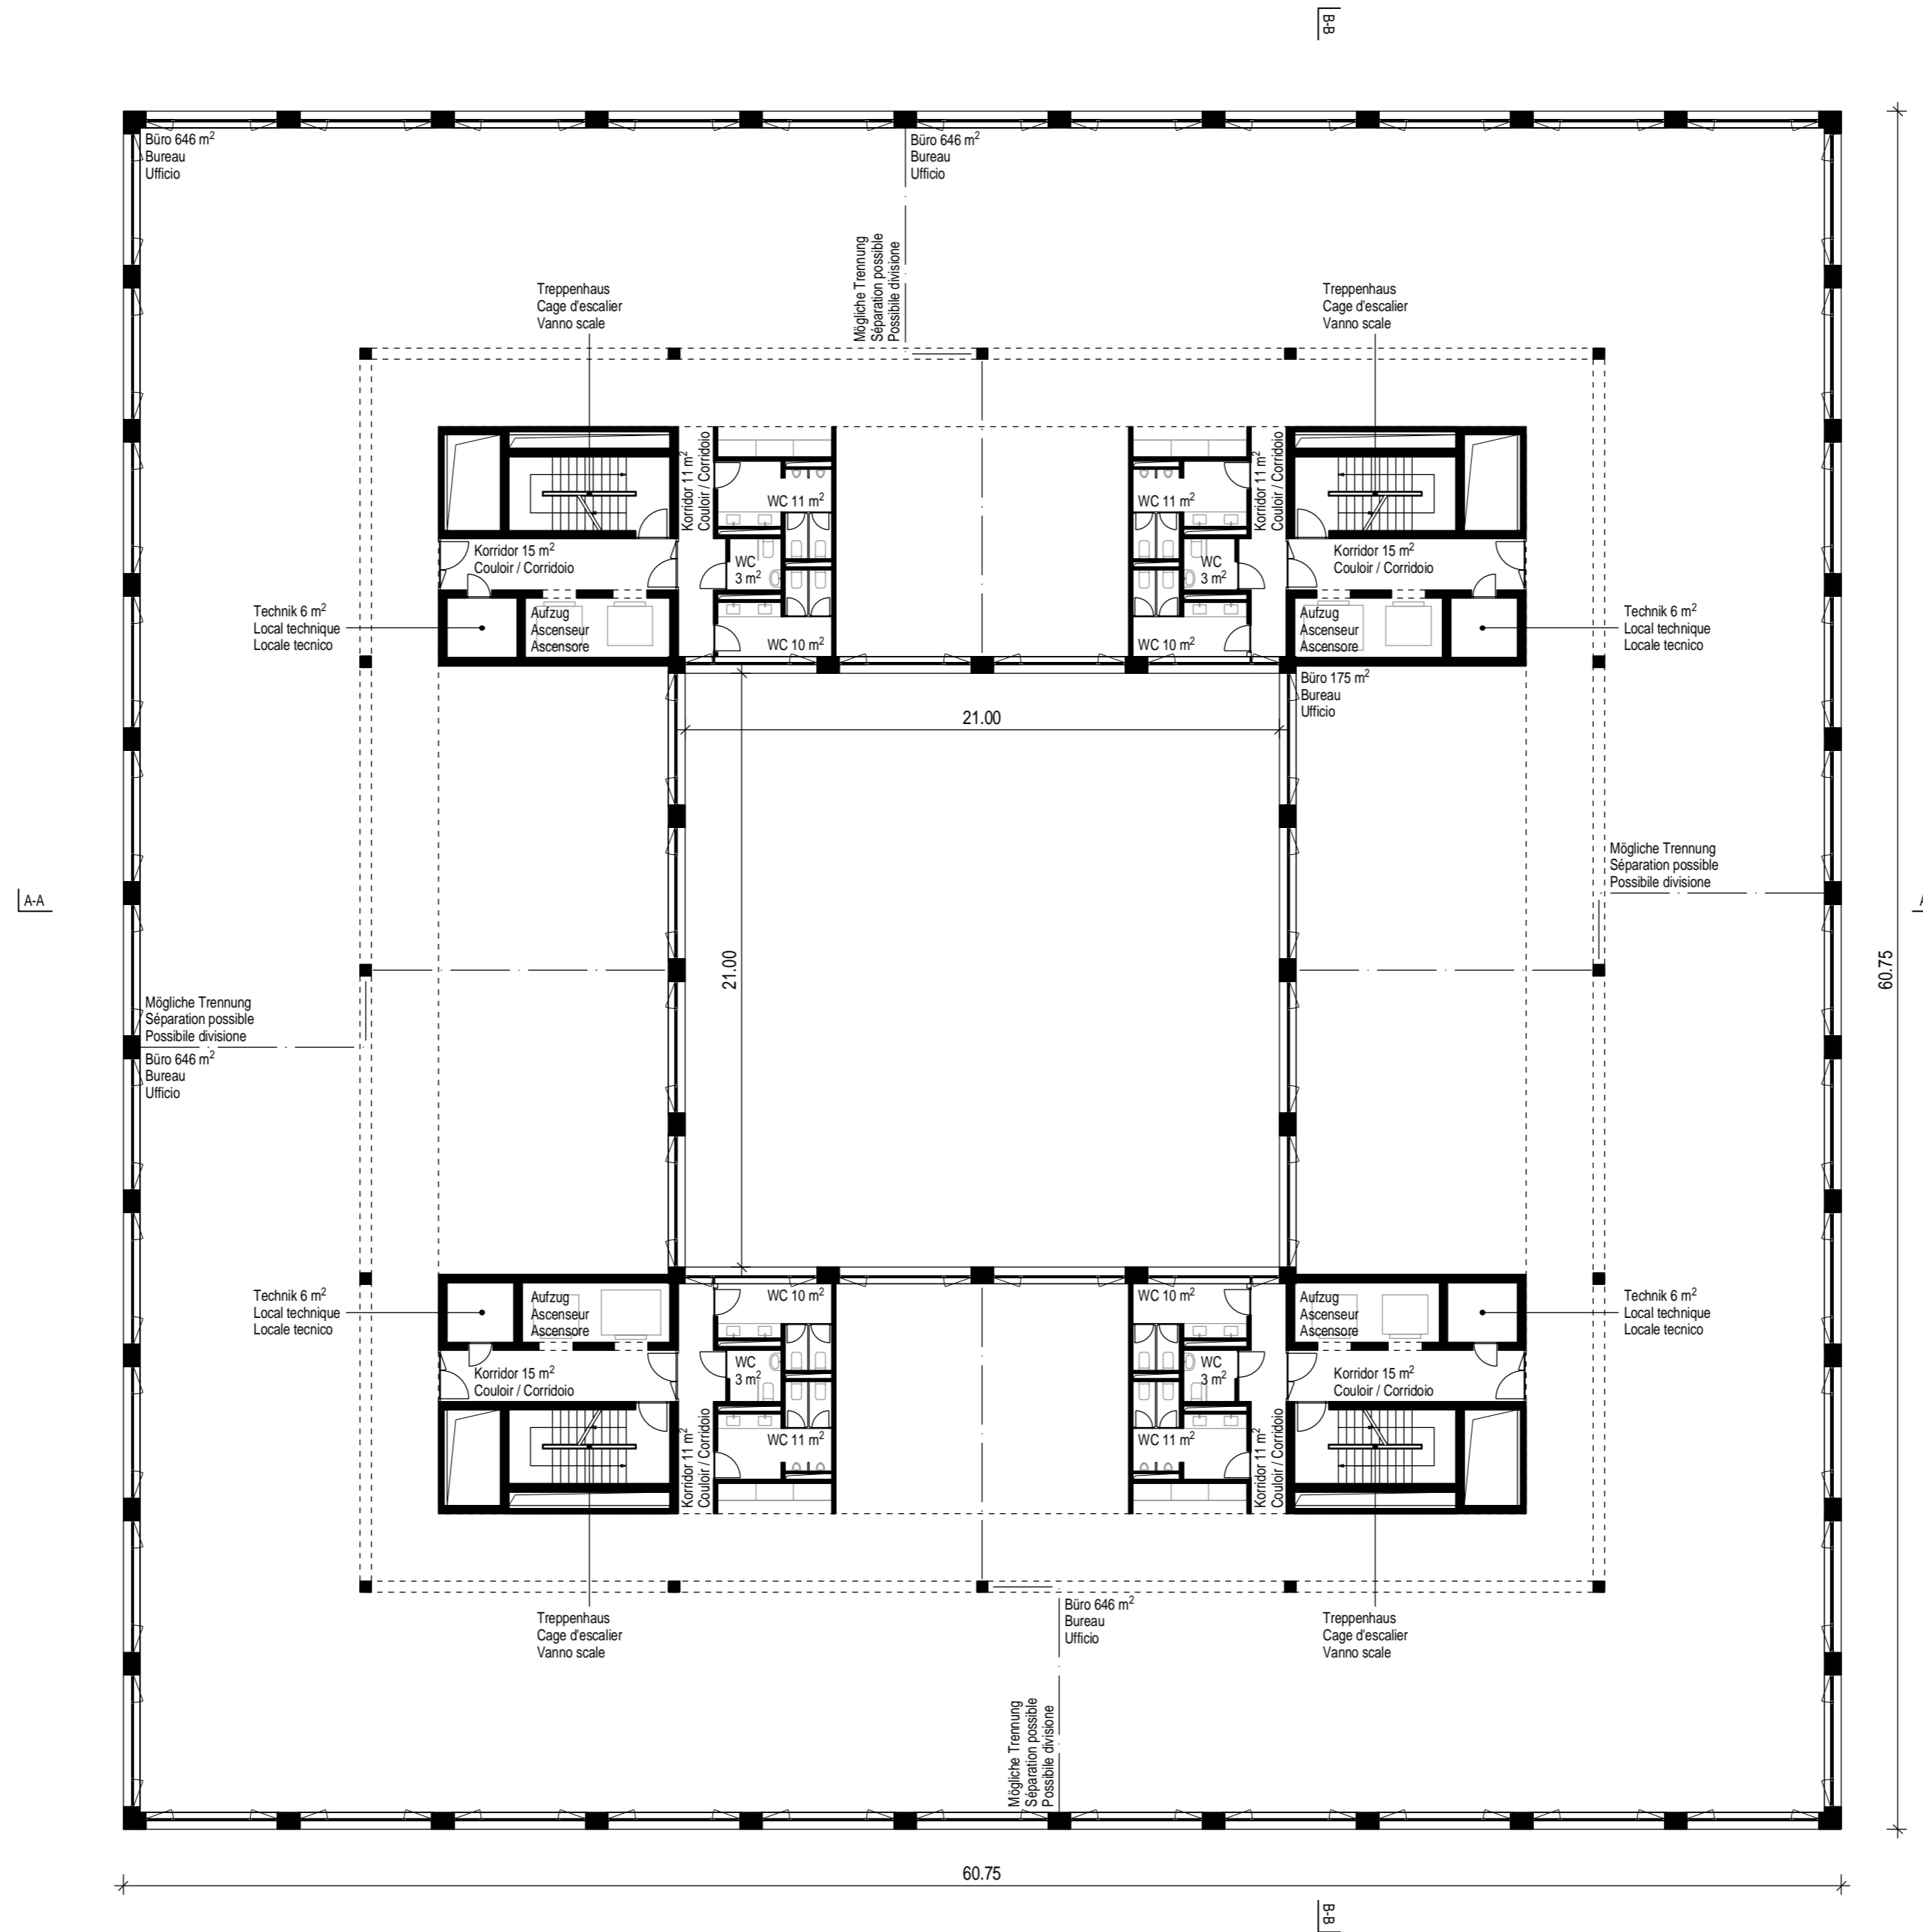

# EX 19 M2

Geschäftshaus 9. Obergeschoss 1:200  
 Immeuble commercial 9ème étage 1:200  
 Immobile commerciale 9° piano 1:200


Plangröße 59/42cm  
 Format 59/42cm  
 Formato 59/42cm

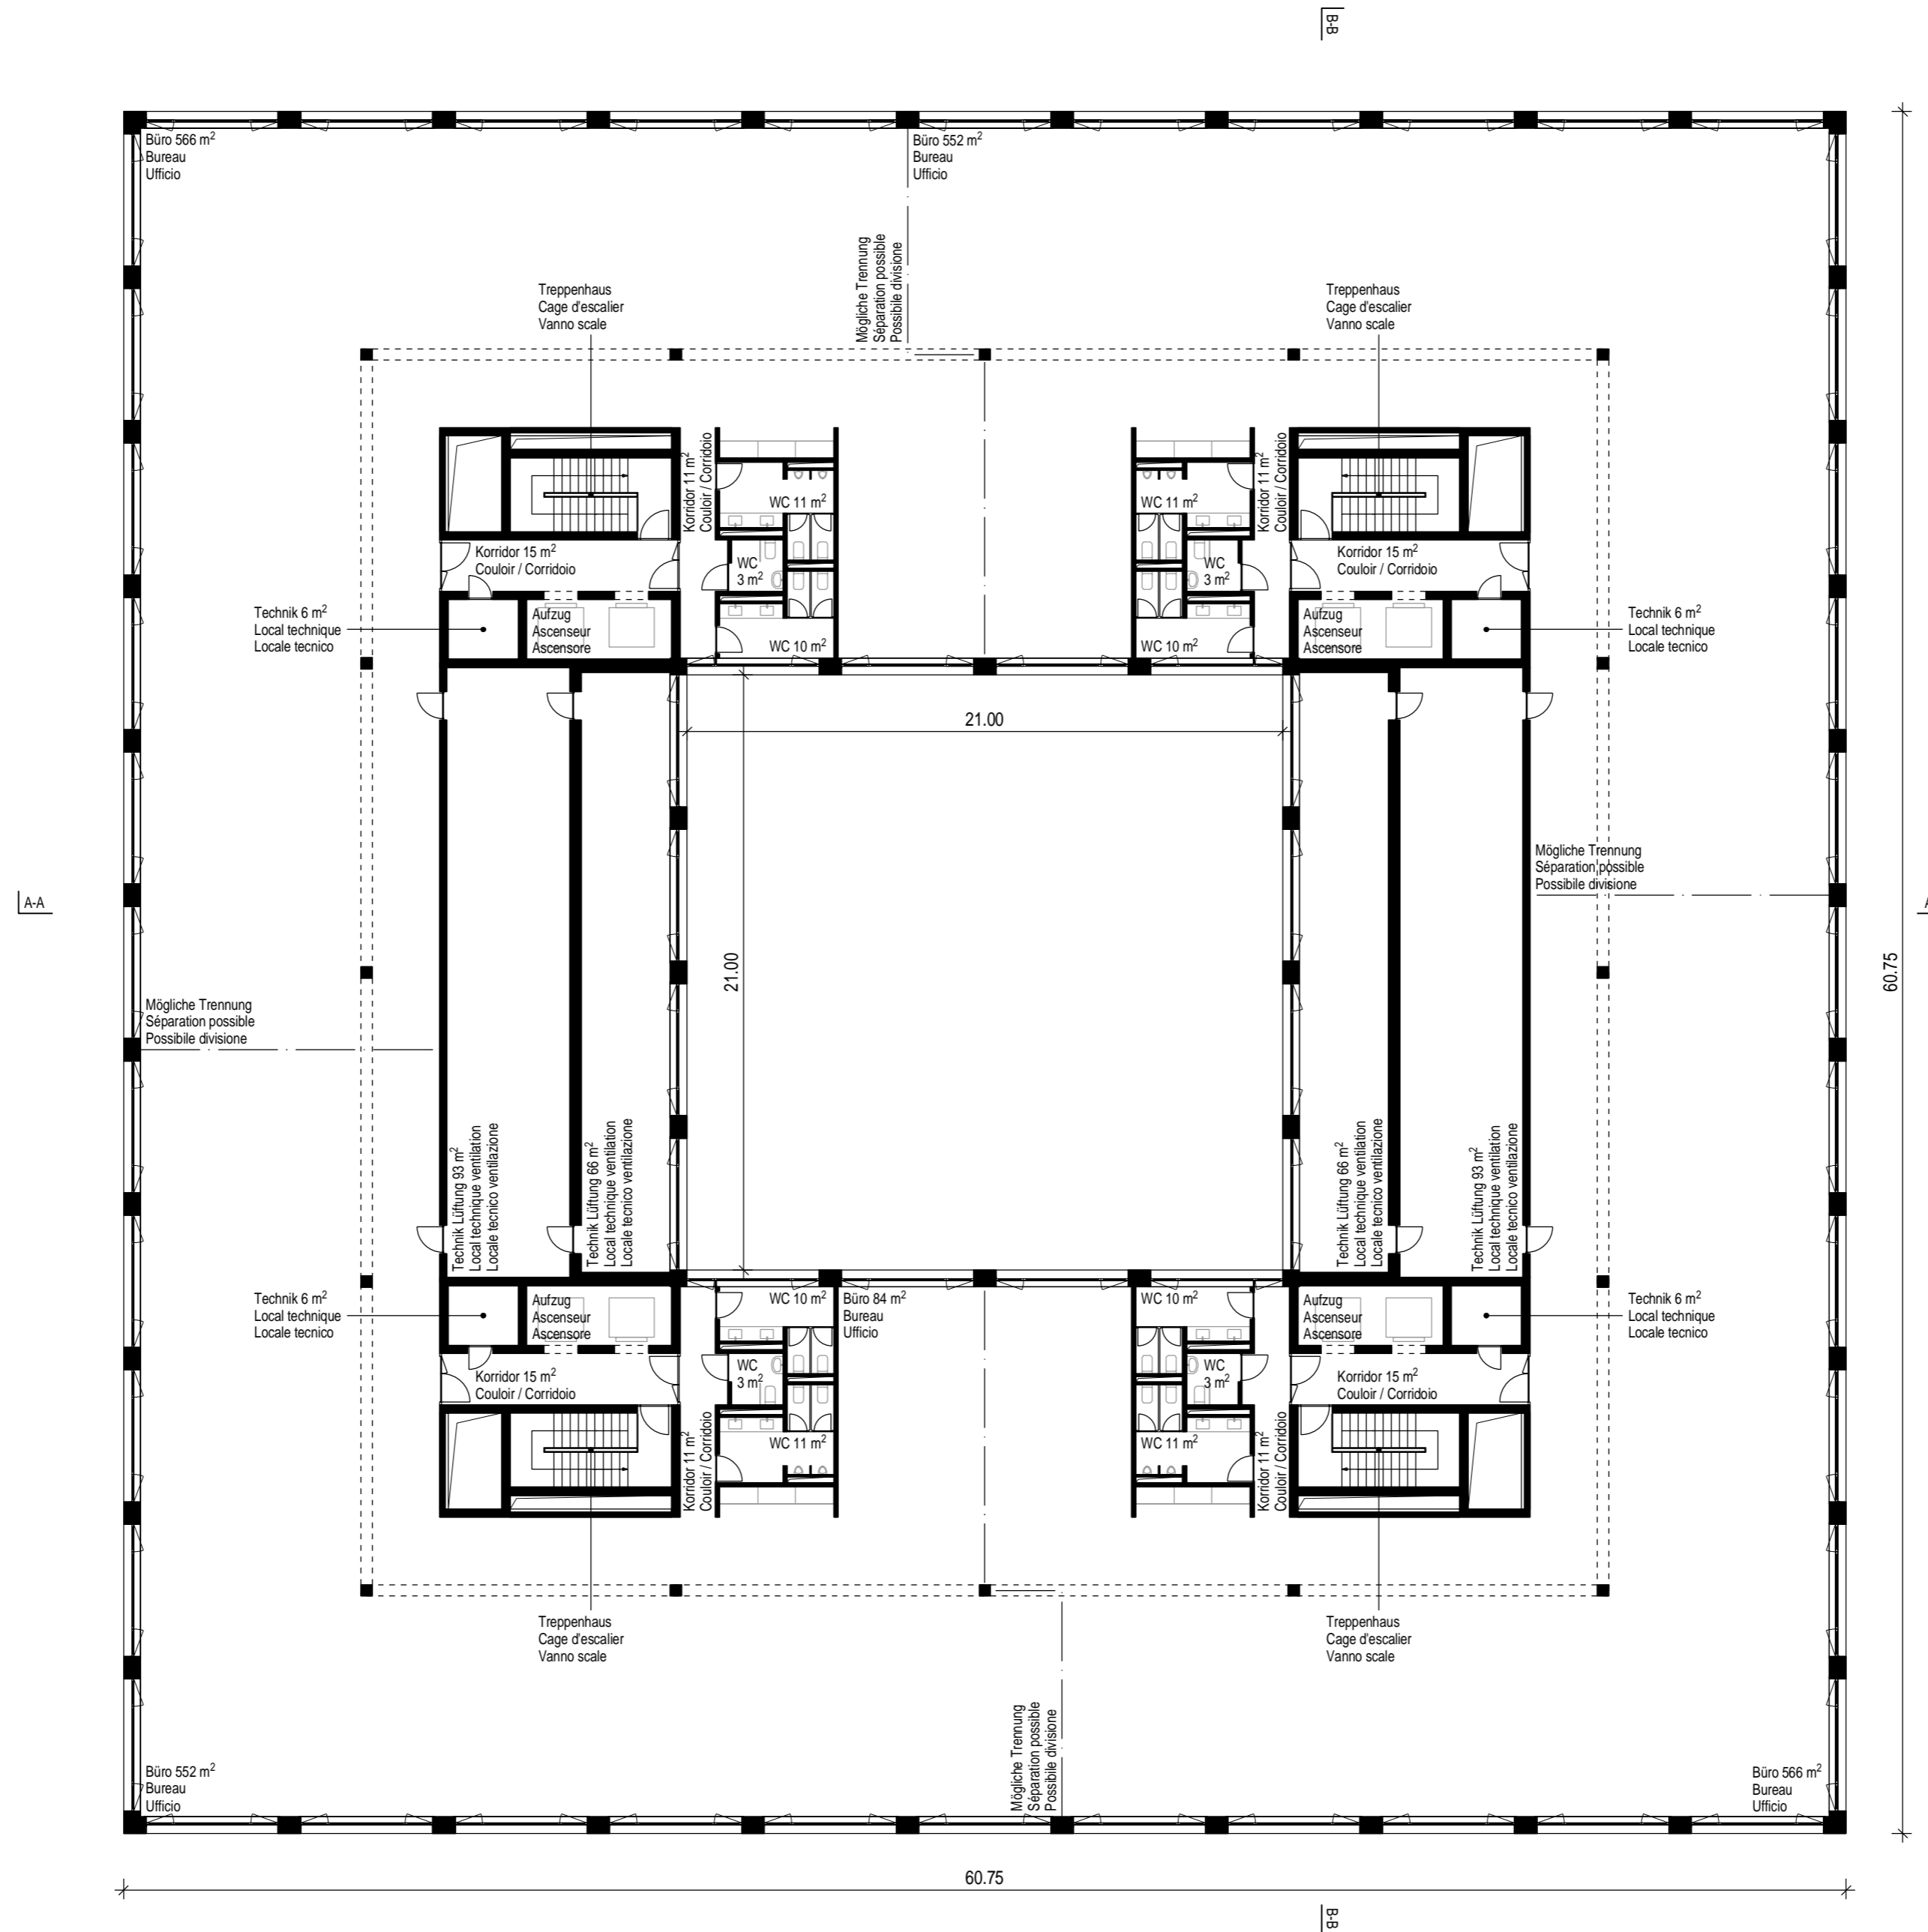

# EX 19 M2

Geschäftshaus Dachaufsicht 1:200  
Immeuble commercial Plan du toit 1:200  
Immobile commerciale Pianta tetto 1:200


Plangröße 59/42cm  
Format 59/42cm  
Formato 59/42cm

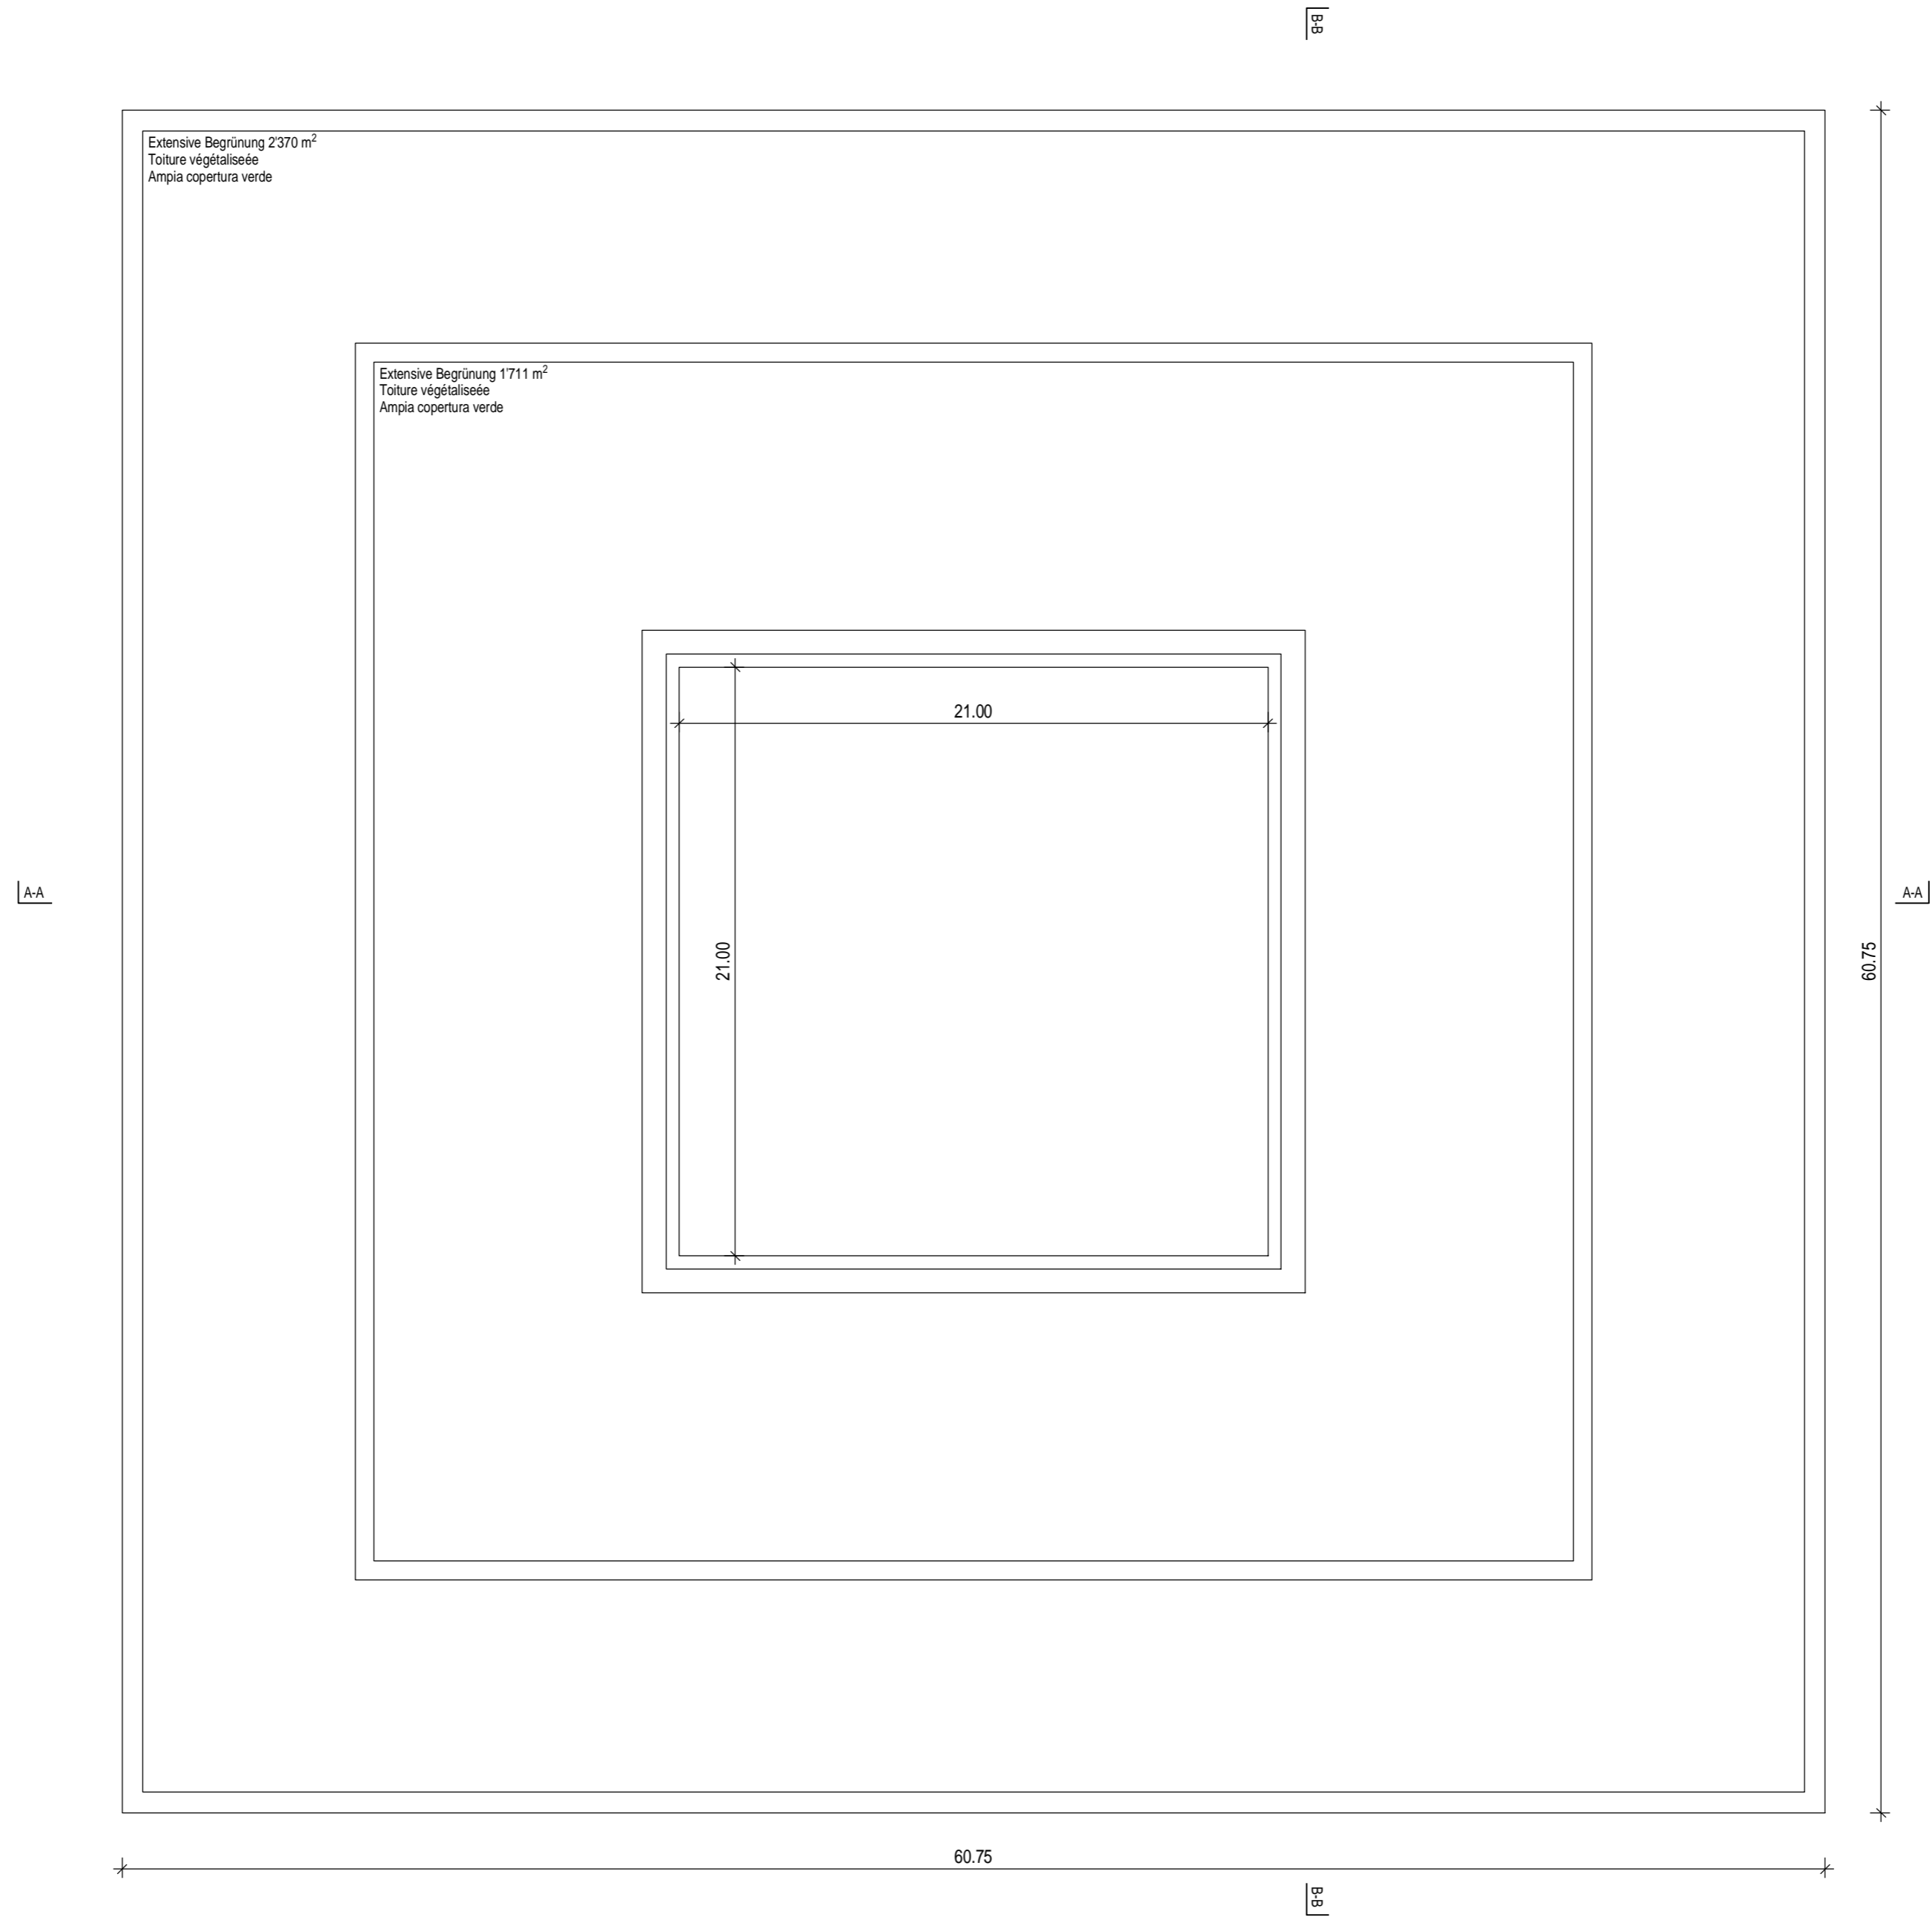

# EX 19 M2

Geschäftshaus Schnitt A-A 1:200  
Immeuble commercial Coupe A-A 1:200  
Immobile commerciale Sezione A-A 1:200

Plangröße 59/42cm  
Format 59/42cm  
Formato 59/42cm

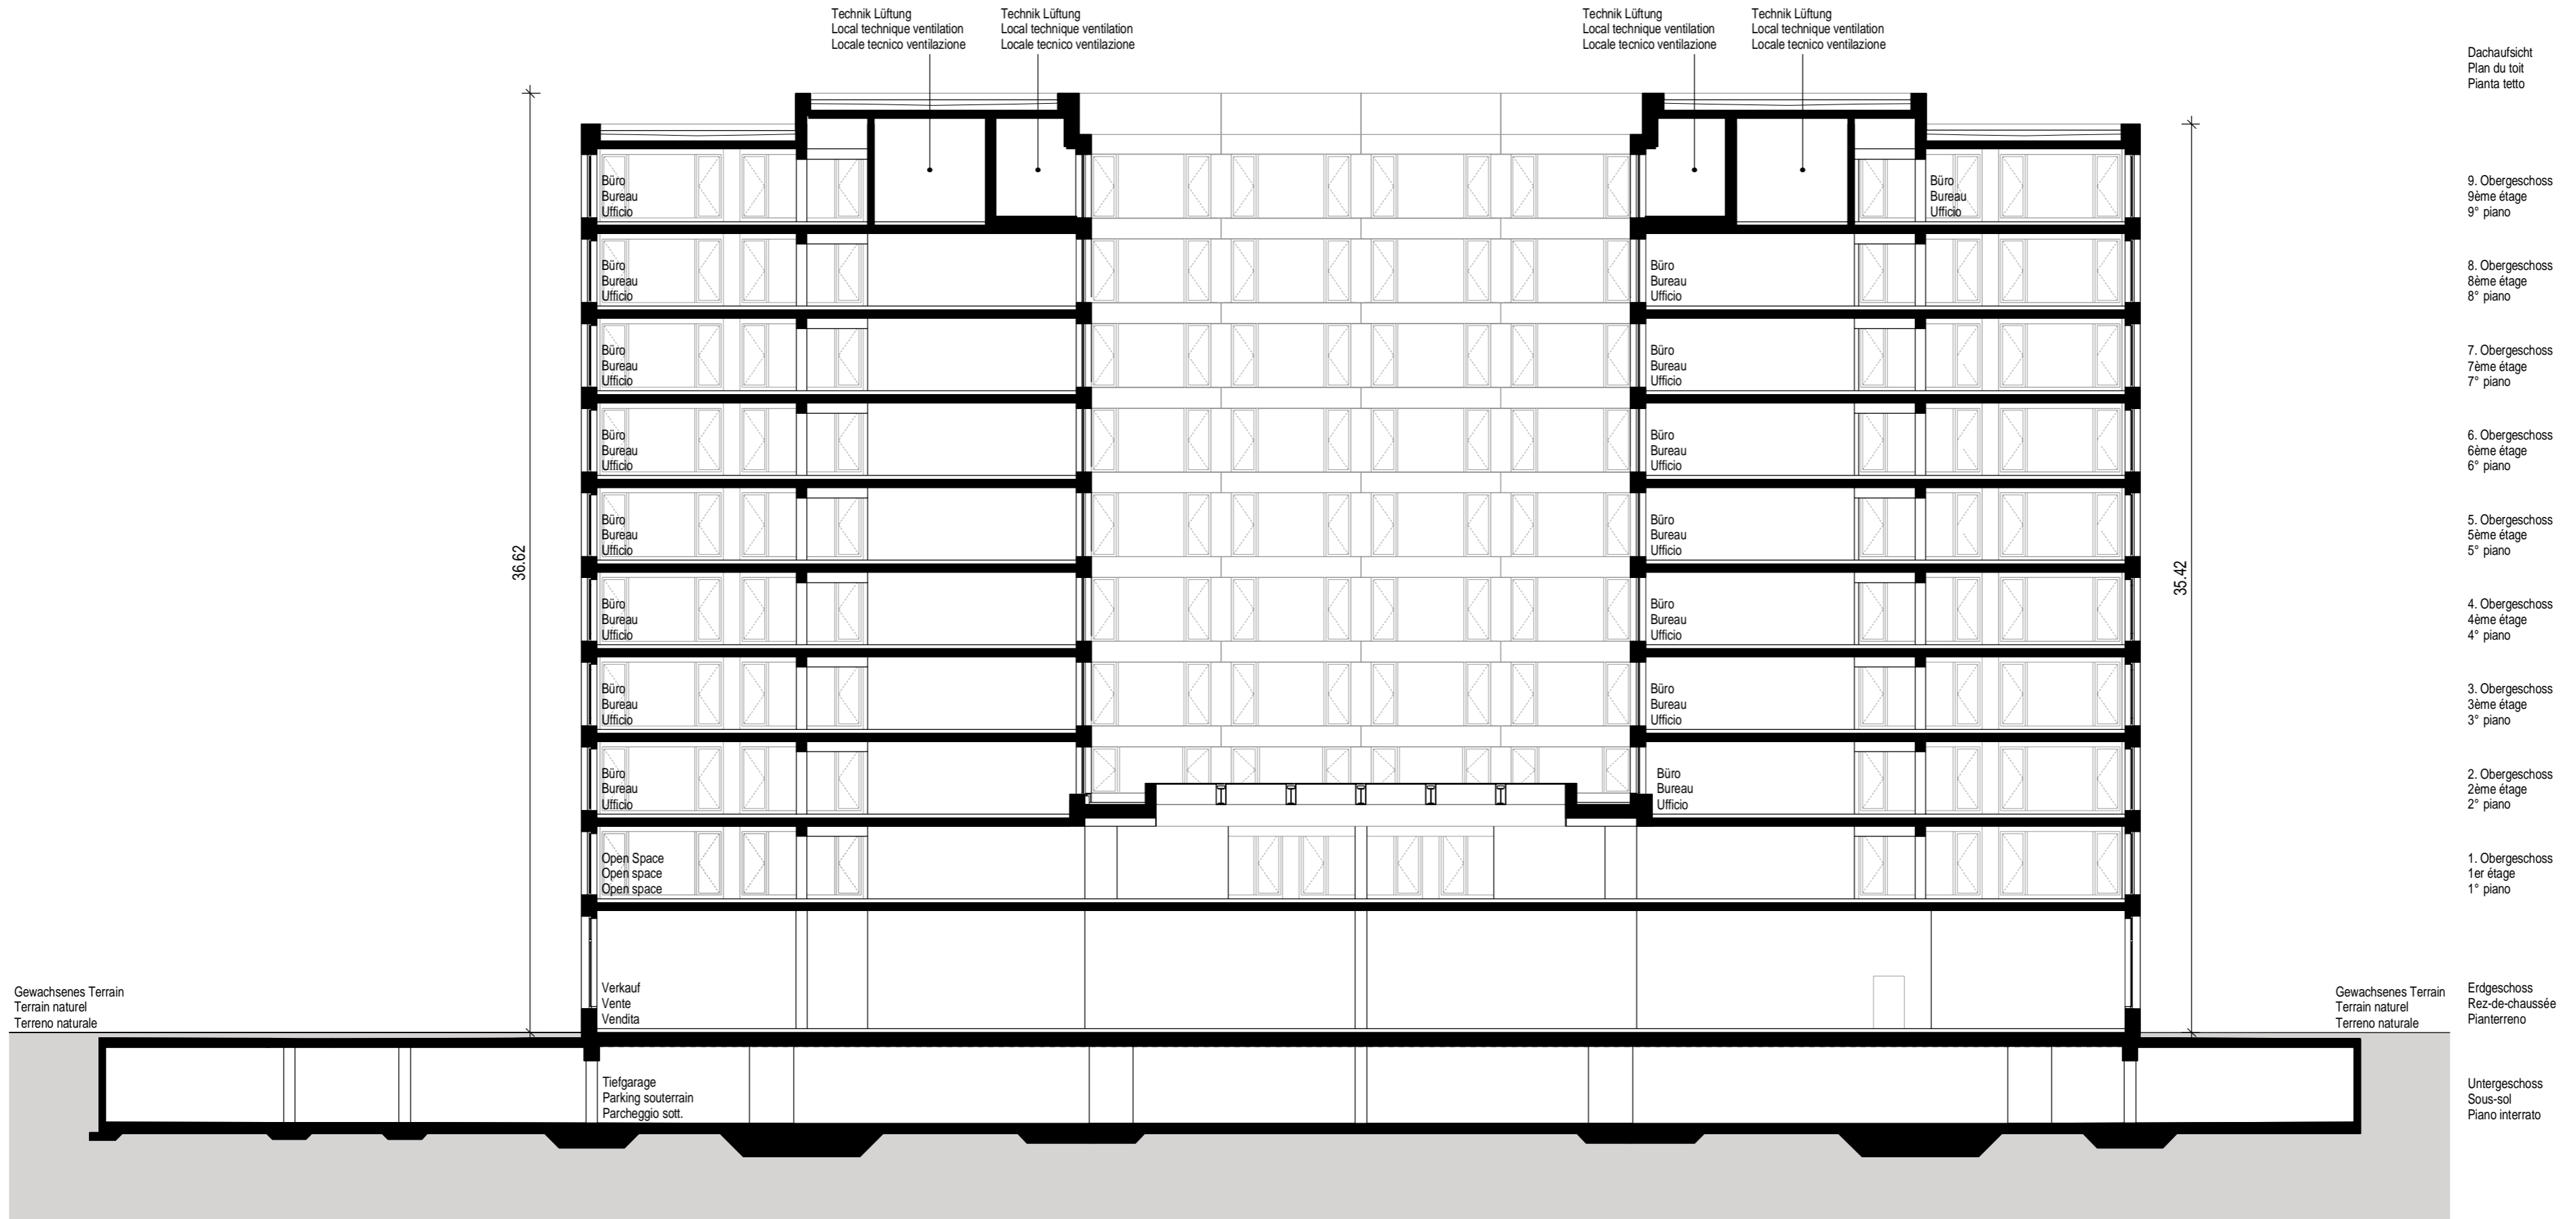



# EX 19 M2

Geschäftshaus Schnitt B-B 1:200  
 Immeuble commercial Coupe B-B 1:200  
 Immobile commerciale Sezione B-B 1:200

Plangröße 59/42cm  
 Format 59/42cm  
 Formato 59/42cm



Dachaufsicht  
 Plan du toit  
 Pianta tetto

9. Obergeschoss  
 9ème étage  
 9° piano

8. Obergeschoss  
 8ème étage  
 8° piano

7. Obergeschoss  
 7ème étage  
 7° piano

6. Obergeschoss  
 6ème étage  
 6° piano

5. Obergeschoss  
 5ème étage  
 5° piano

4. Obergeschoss  
 4ème étage  
 4° piano

3. Obergeschoss  
 3ème étage  
 3° piano

2. Obergeschoss  
 2ème étage  
 2° piano

1. Obergeschoss  
 1er étage  
 1° piano

Erdgeschoss  
 Rez-de-chaussée  
 Pianterreno

Untergeschoss  
 Sous-sol  
 Piano interrato