




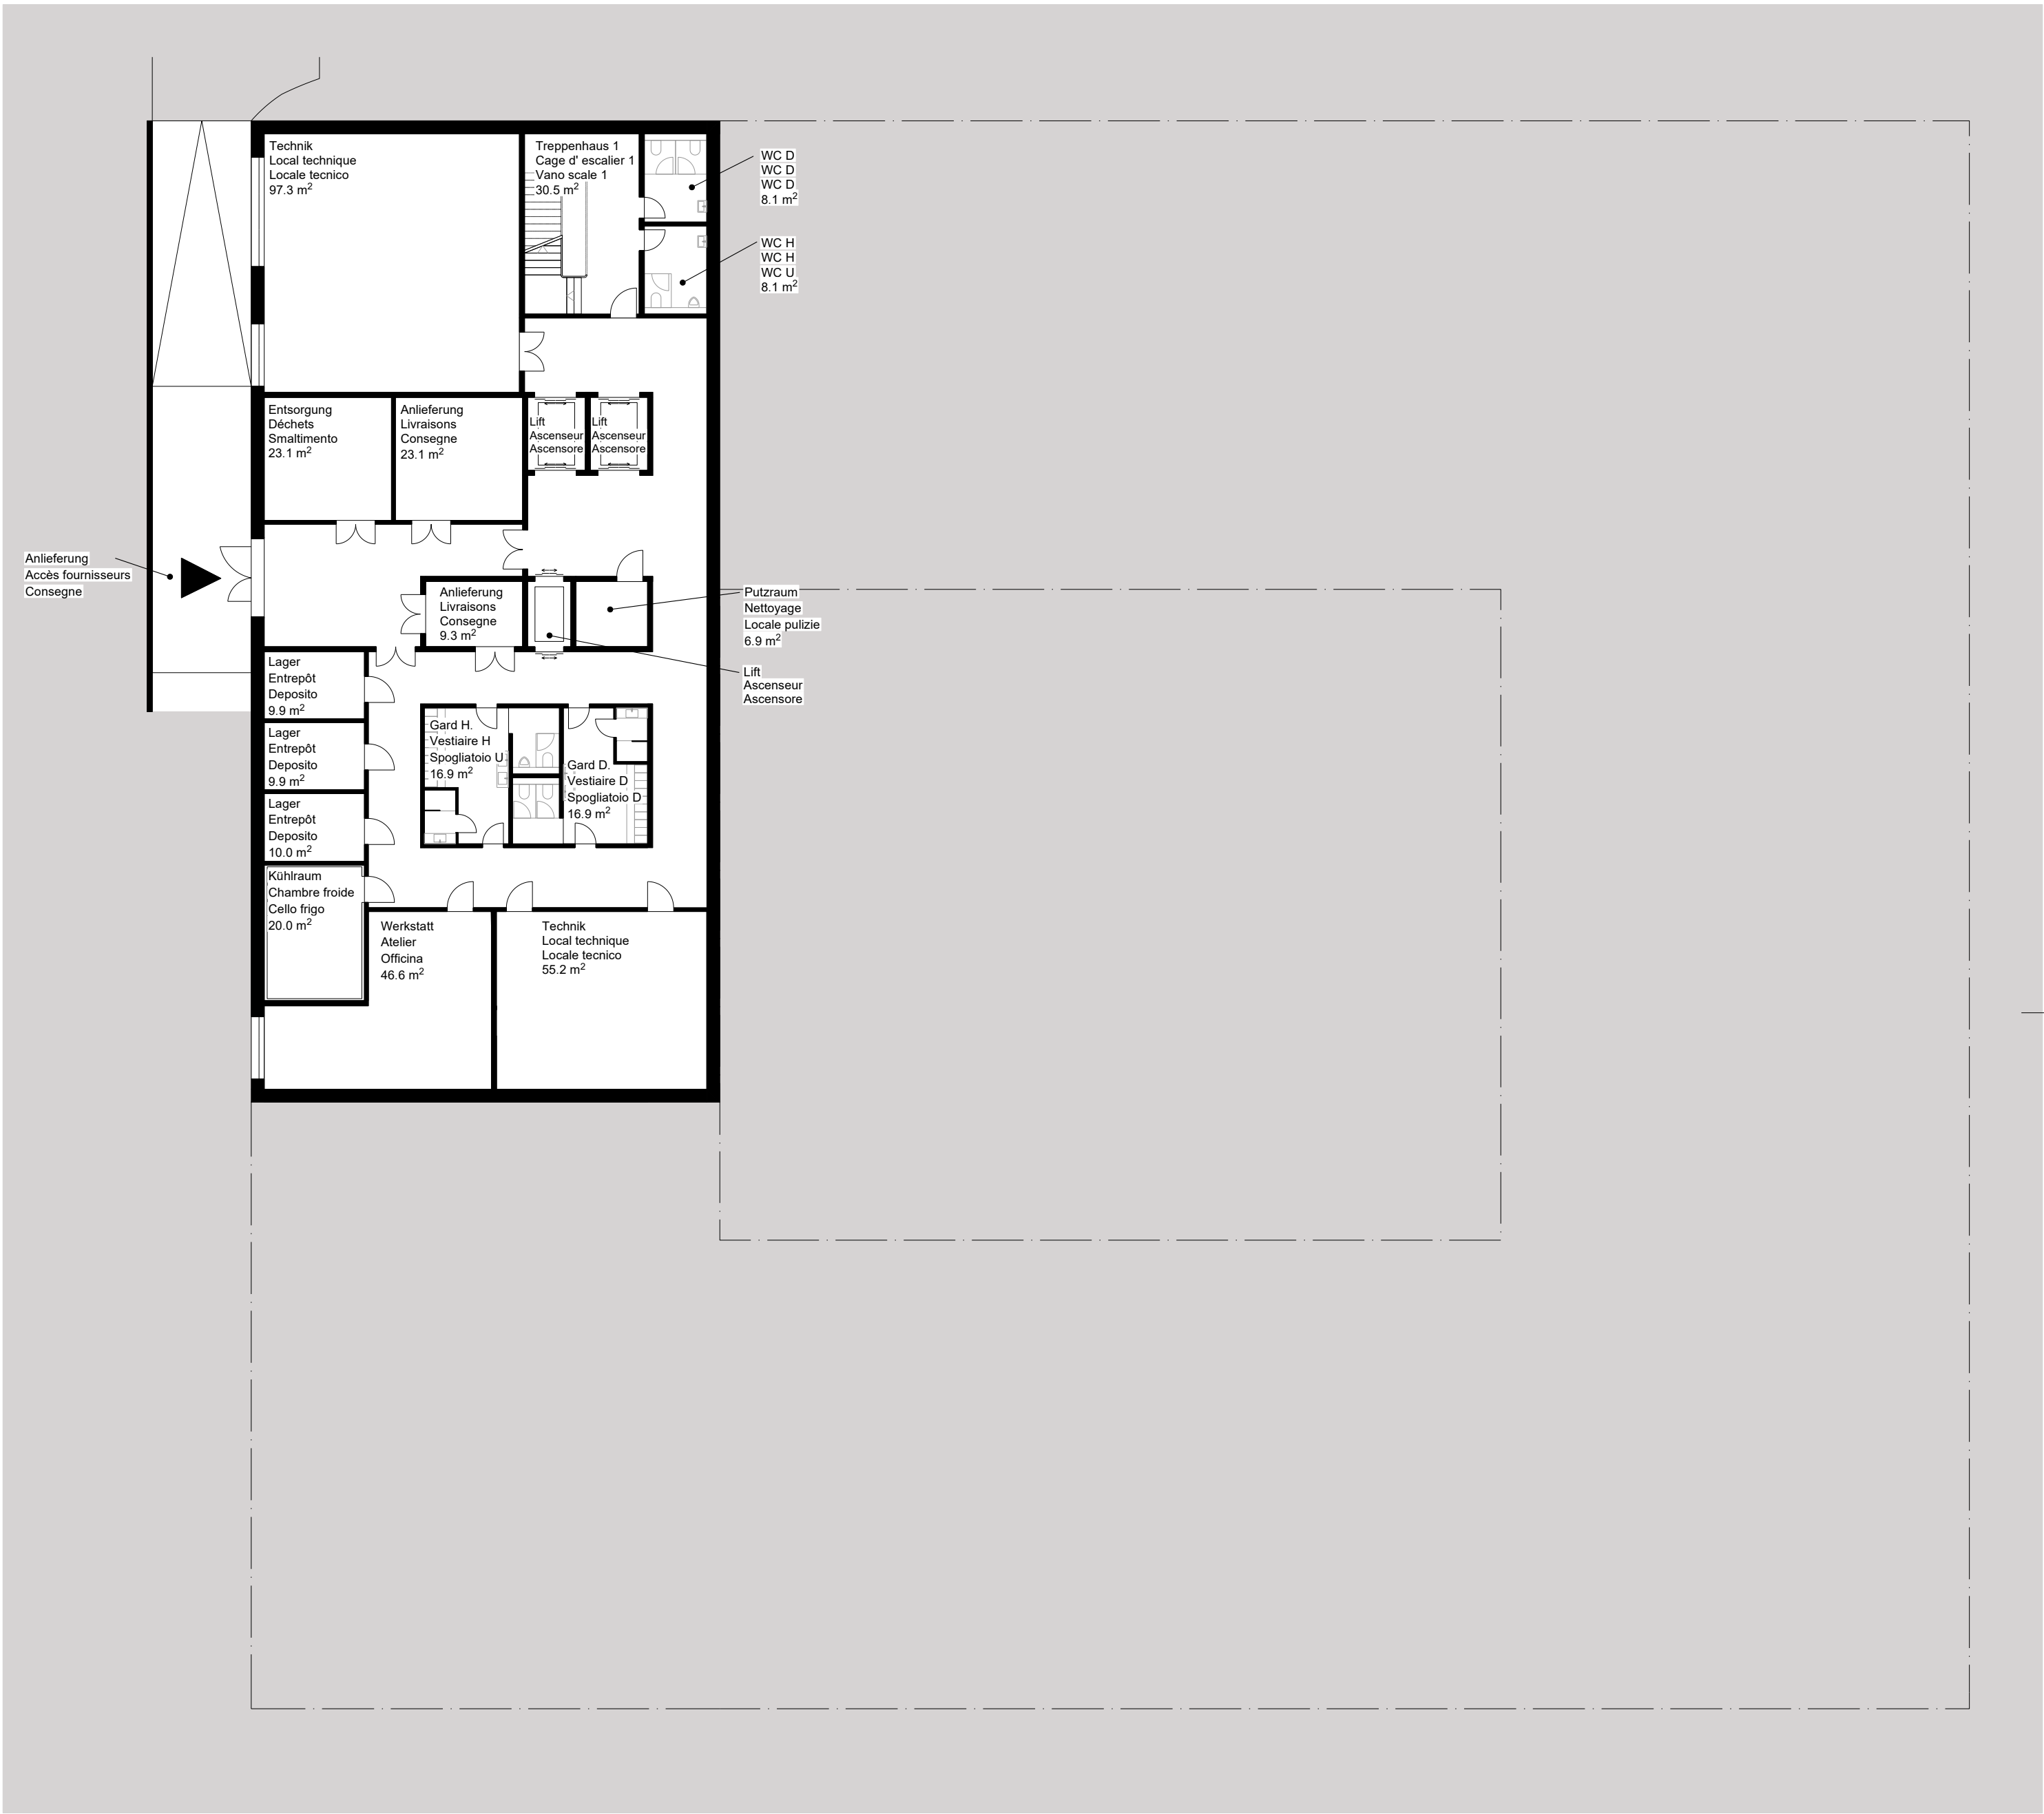

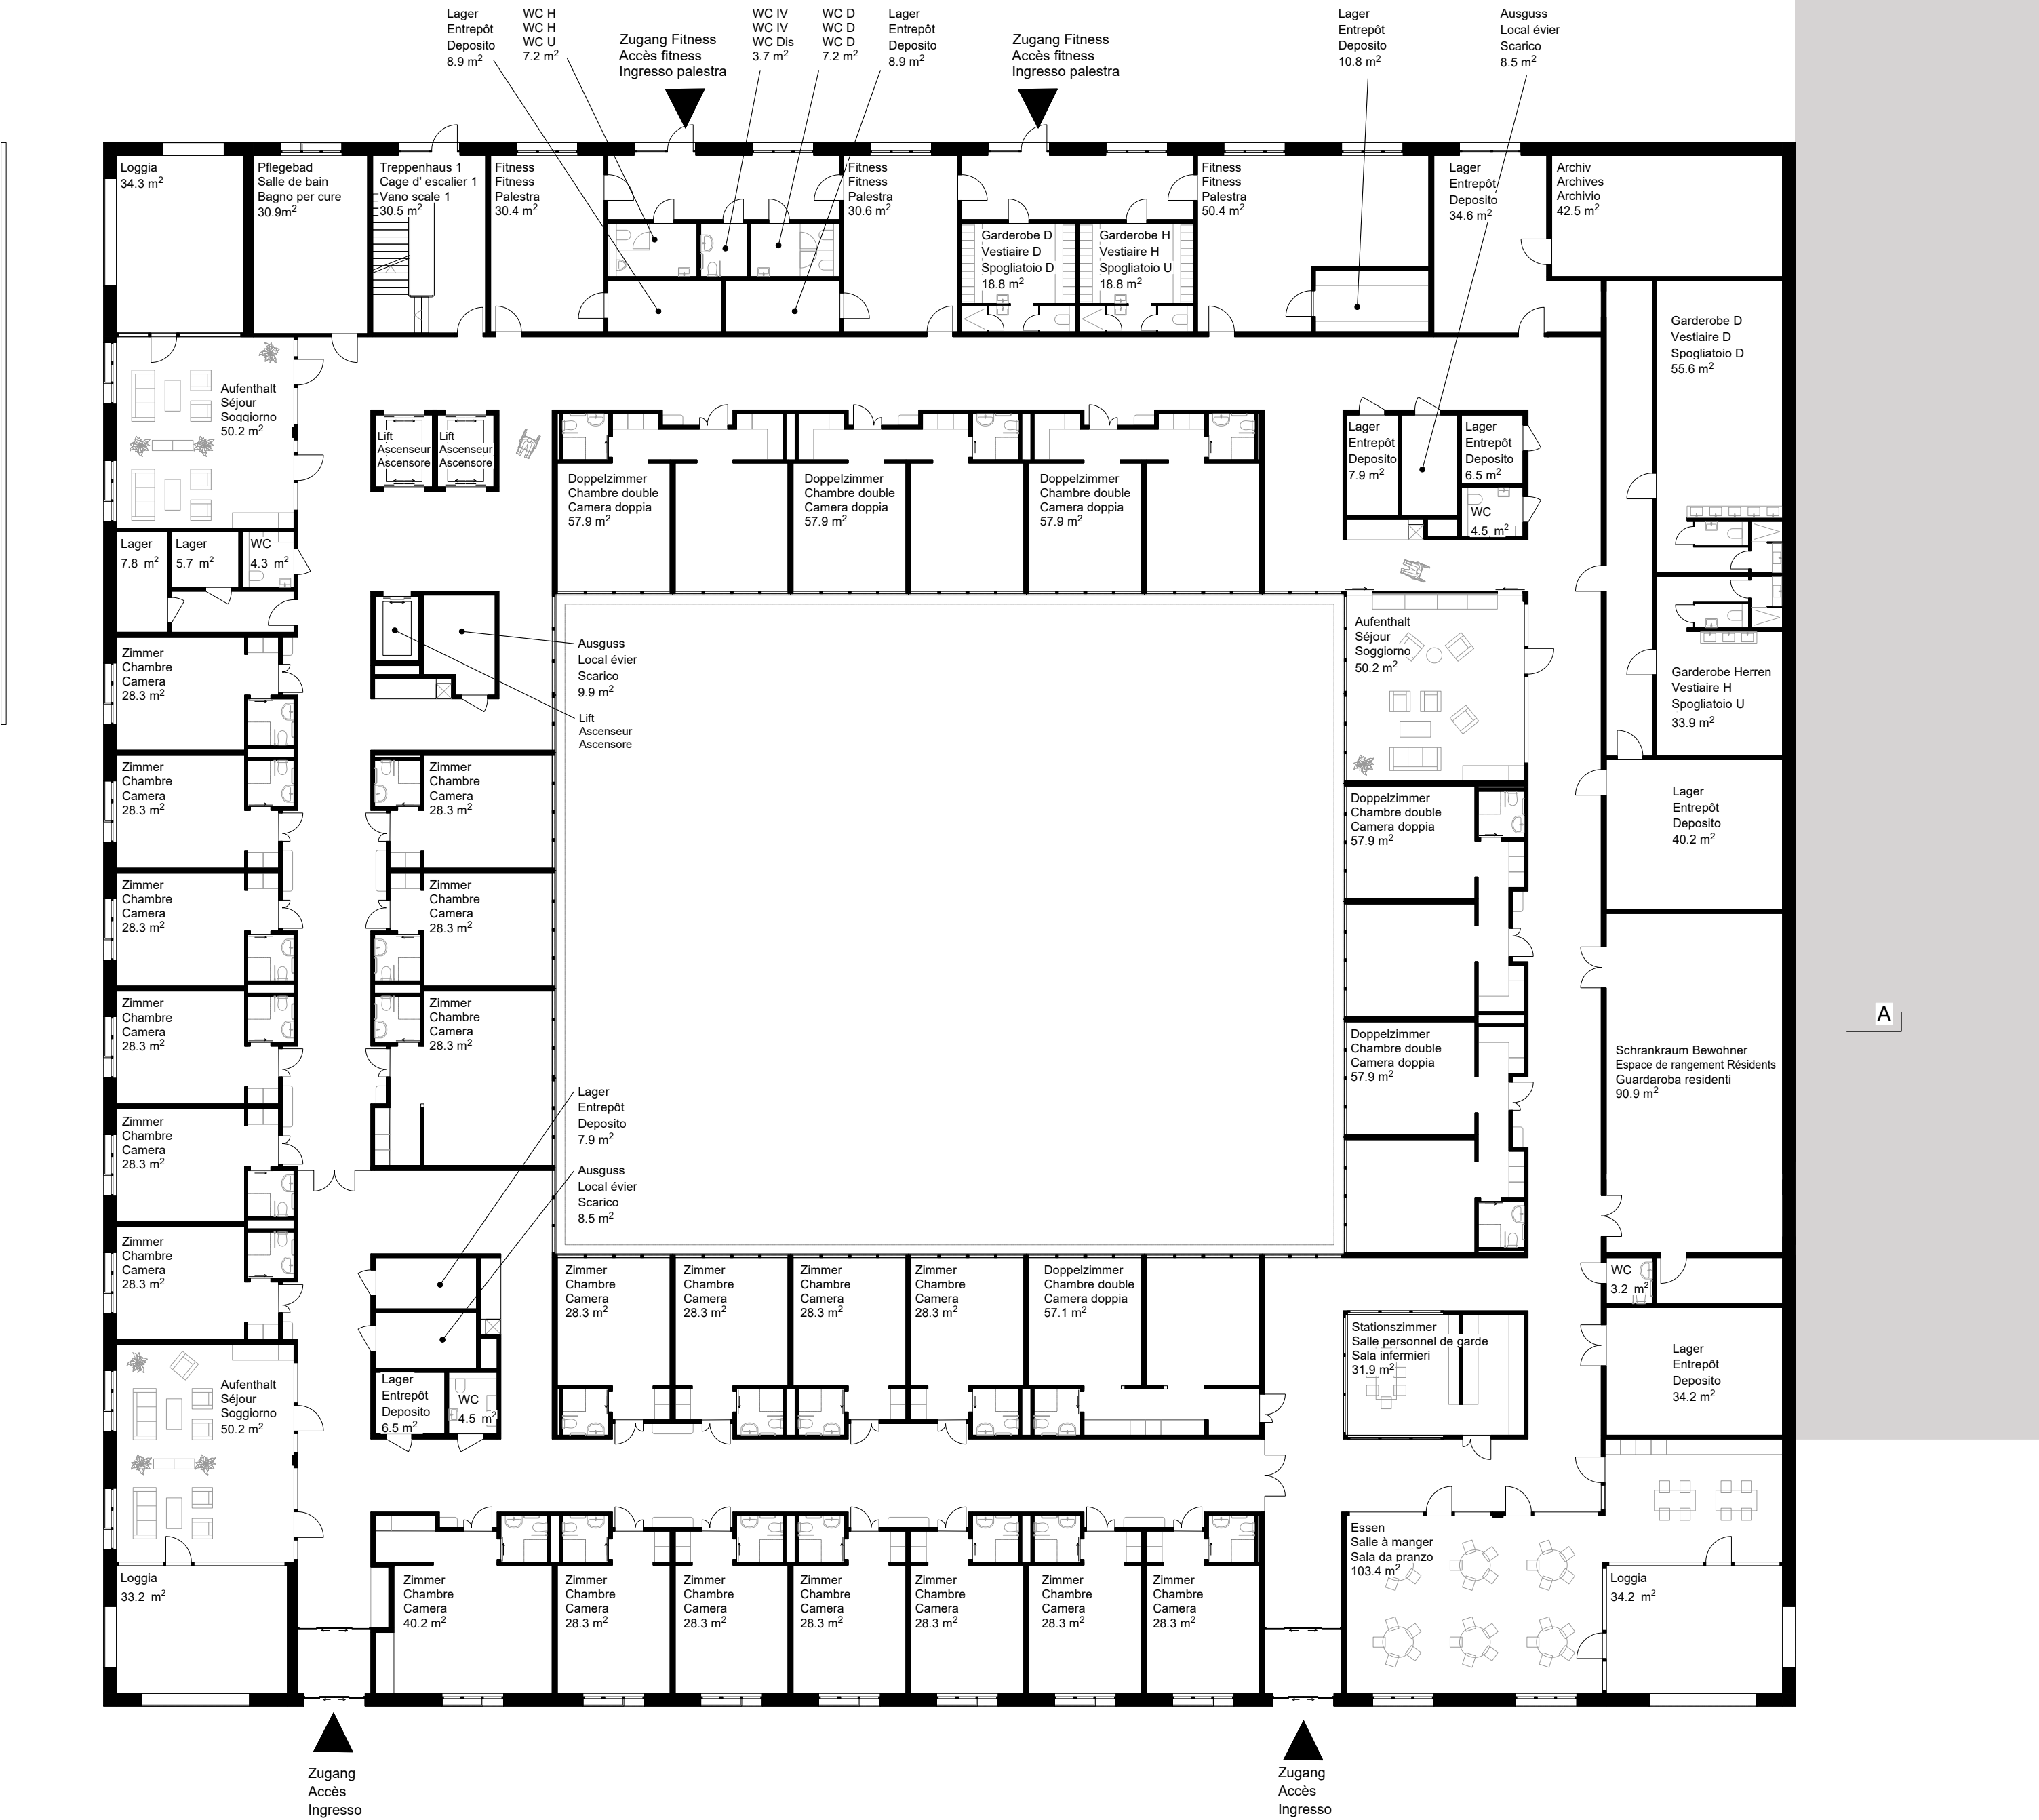

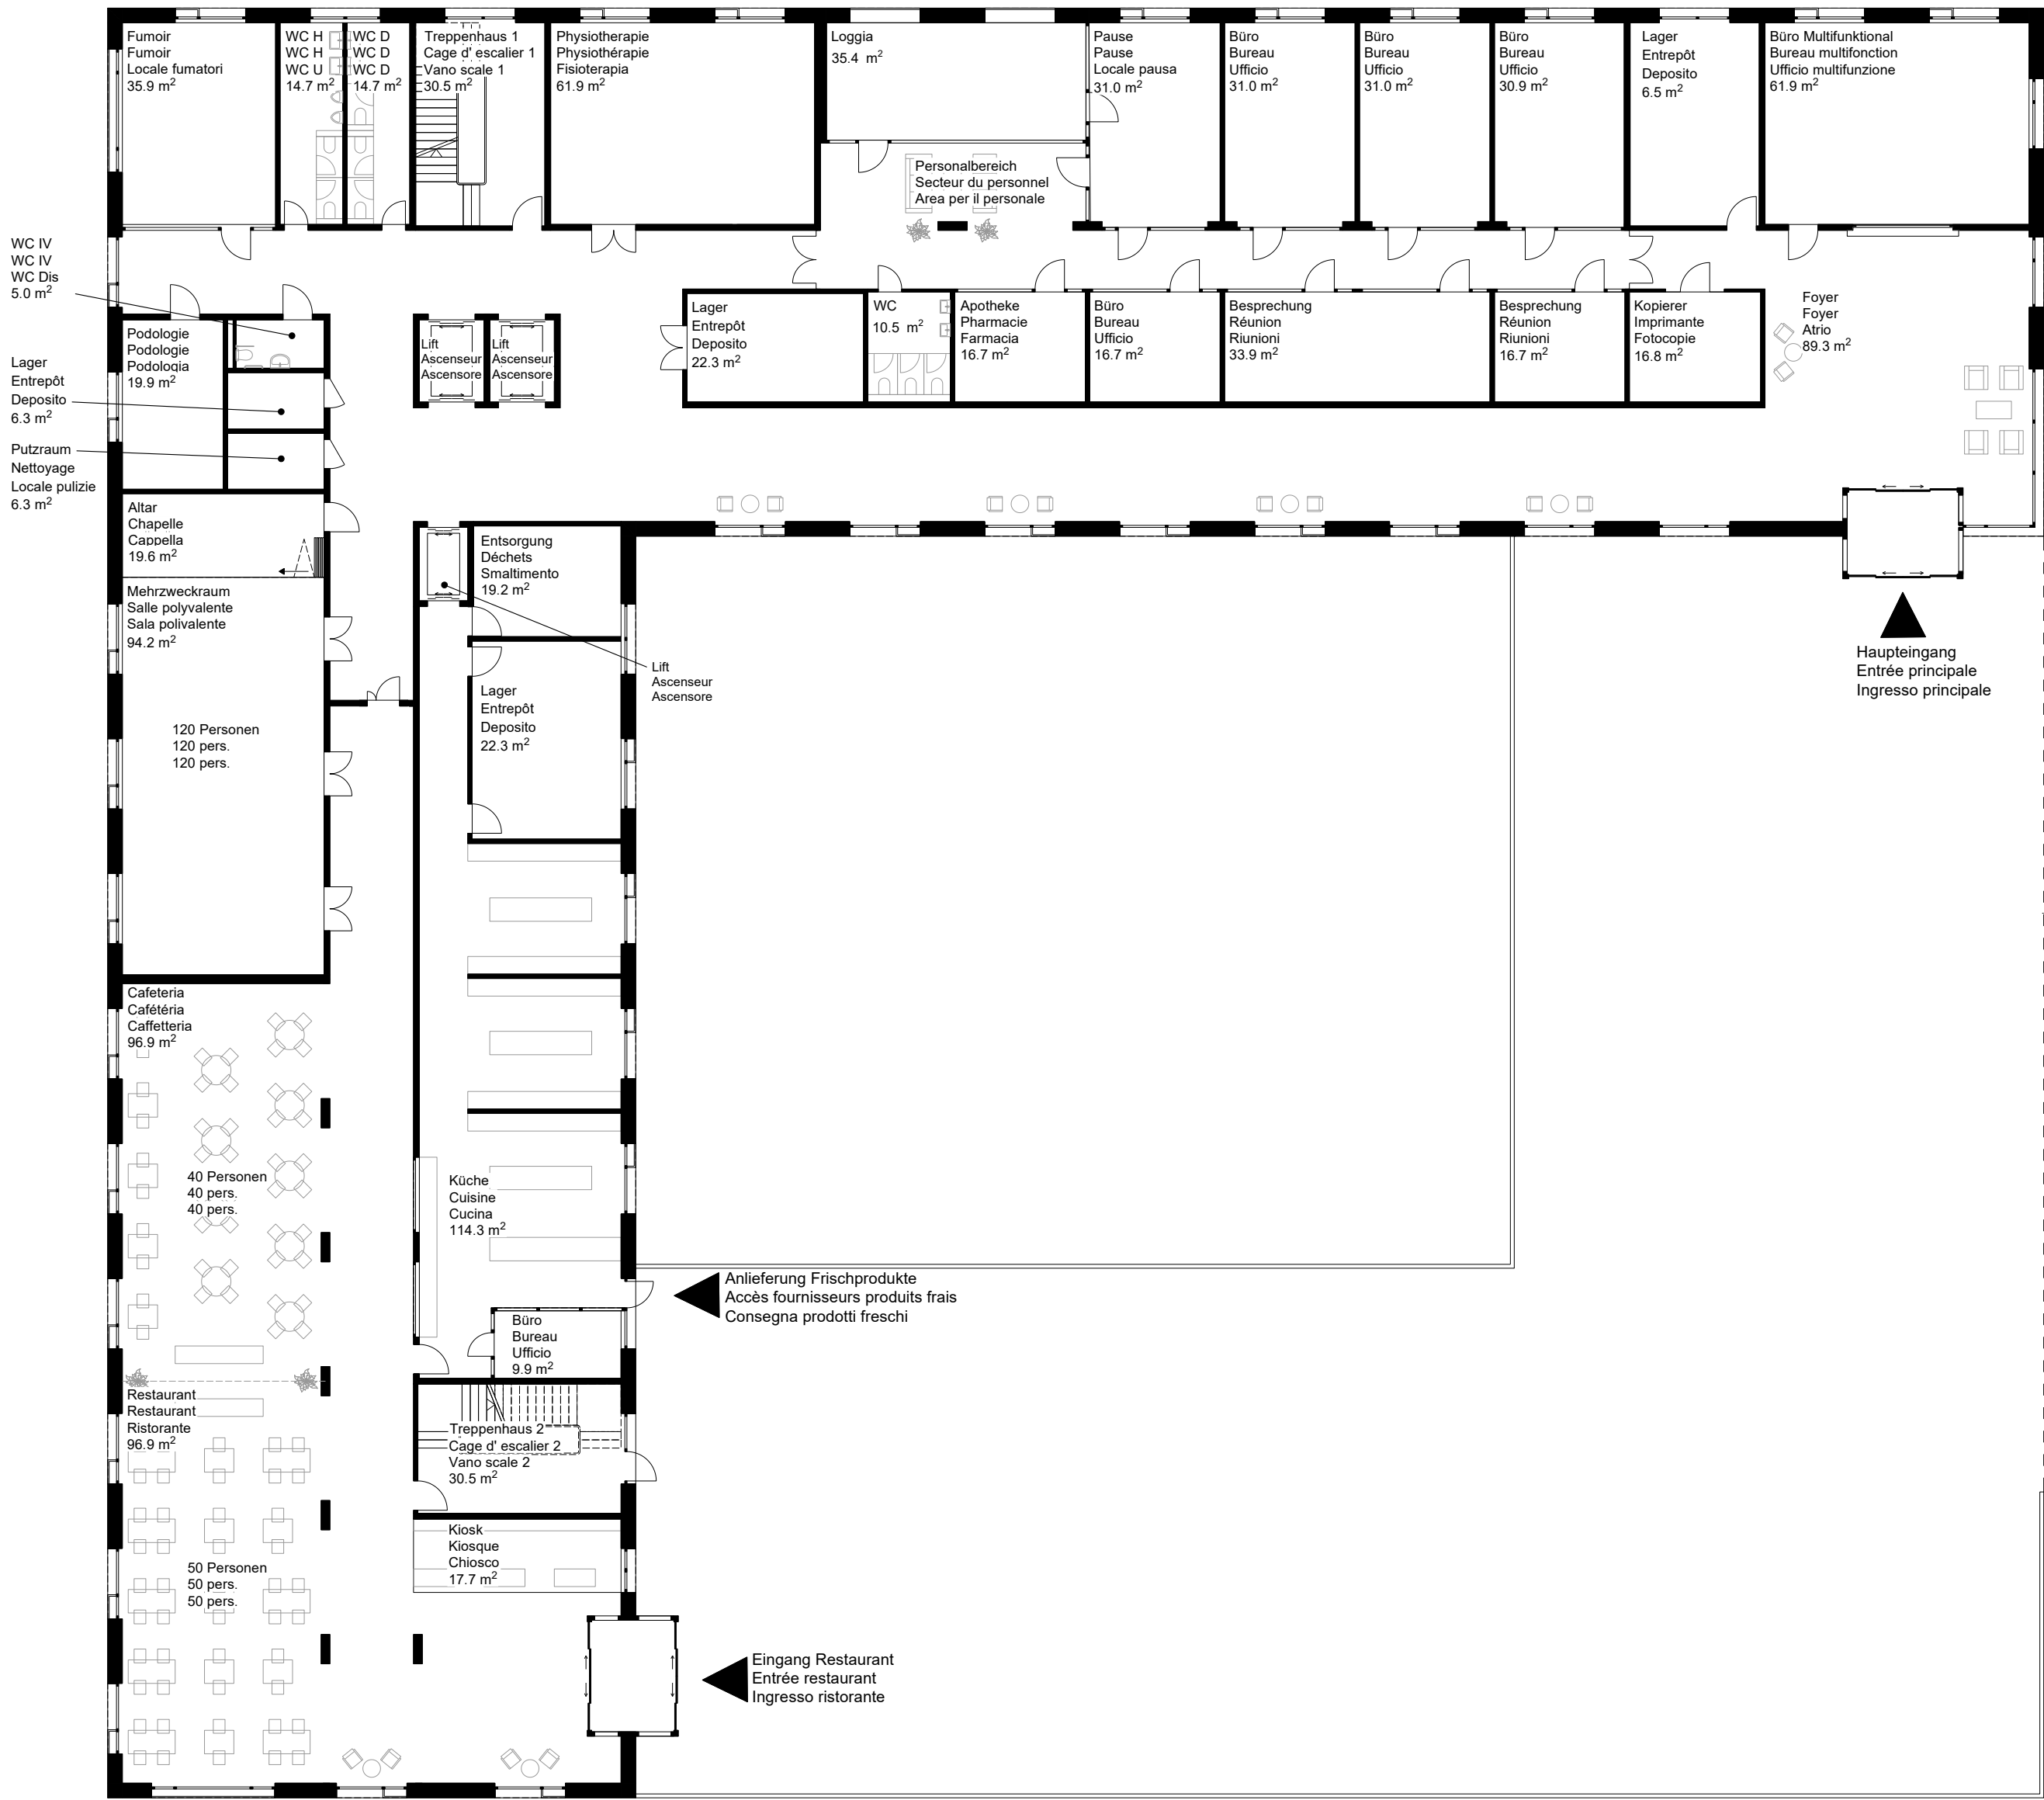



Südfassade
Façade sud
Facciata sud



Schnitt A-A
Coupe A-A
Sezione A-A